


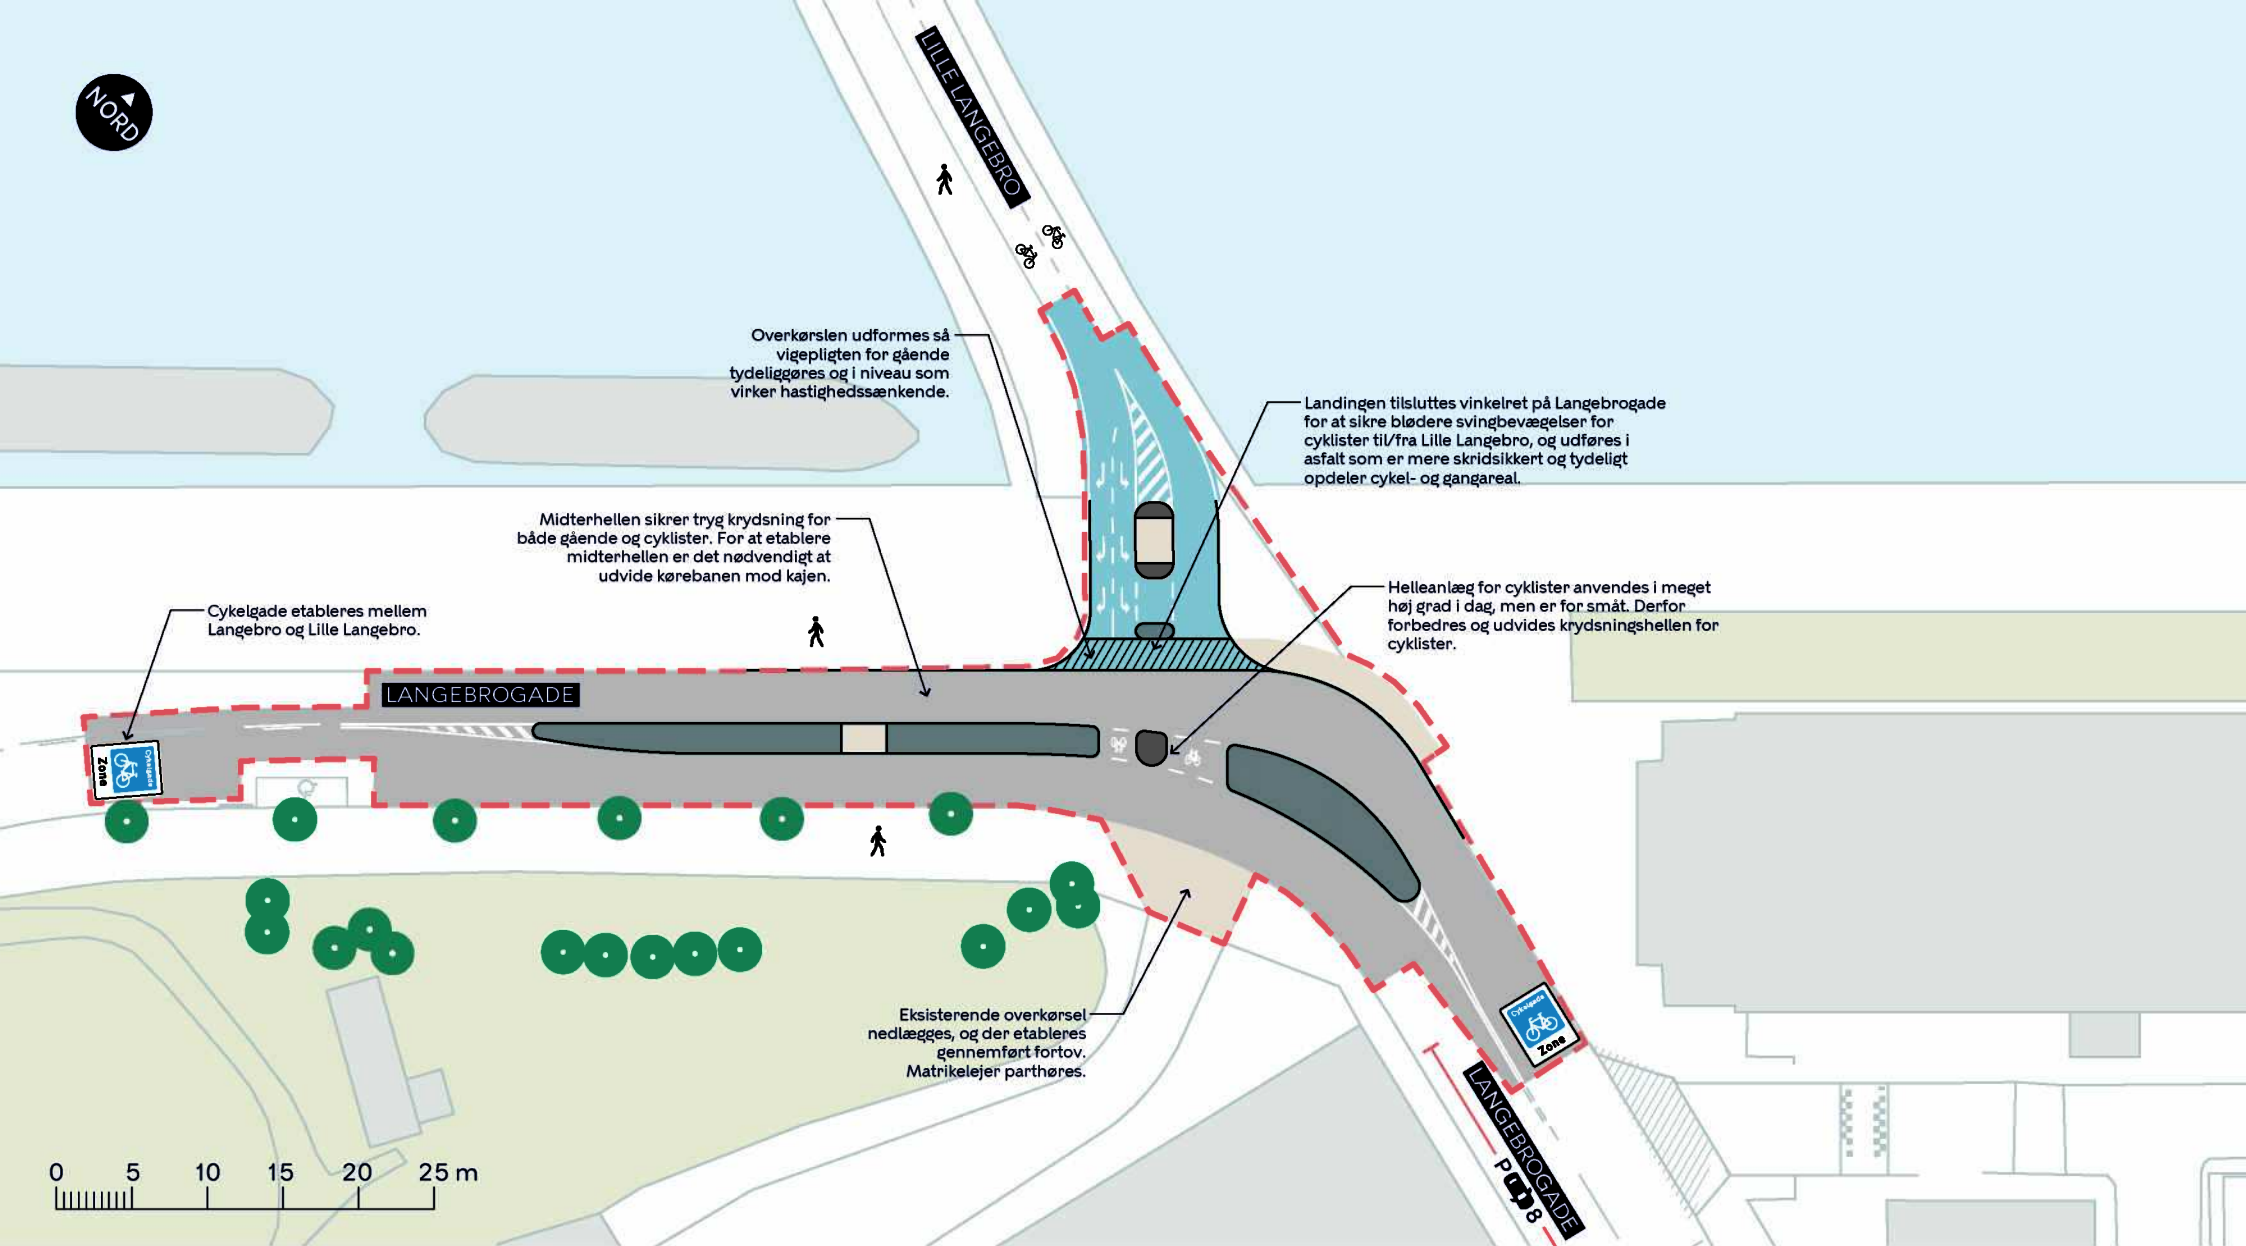

-  Eksisterende træ

BILAG 4

