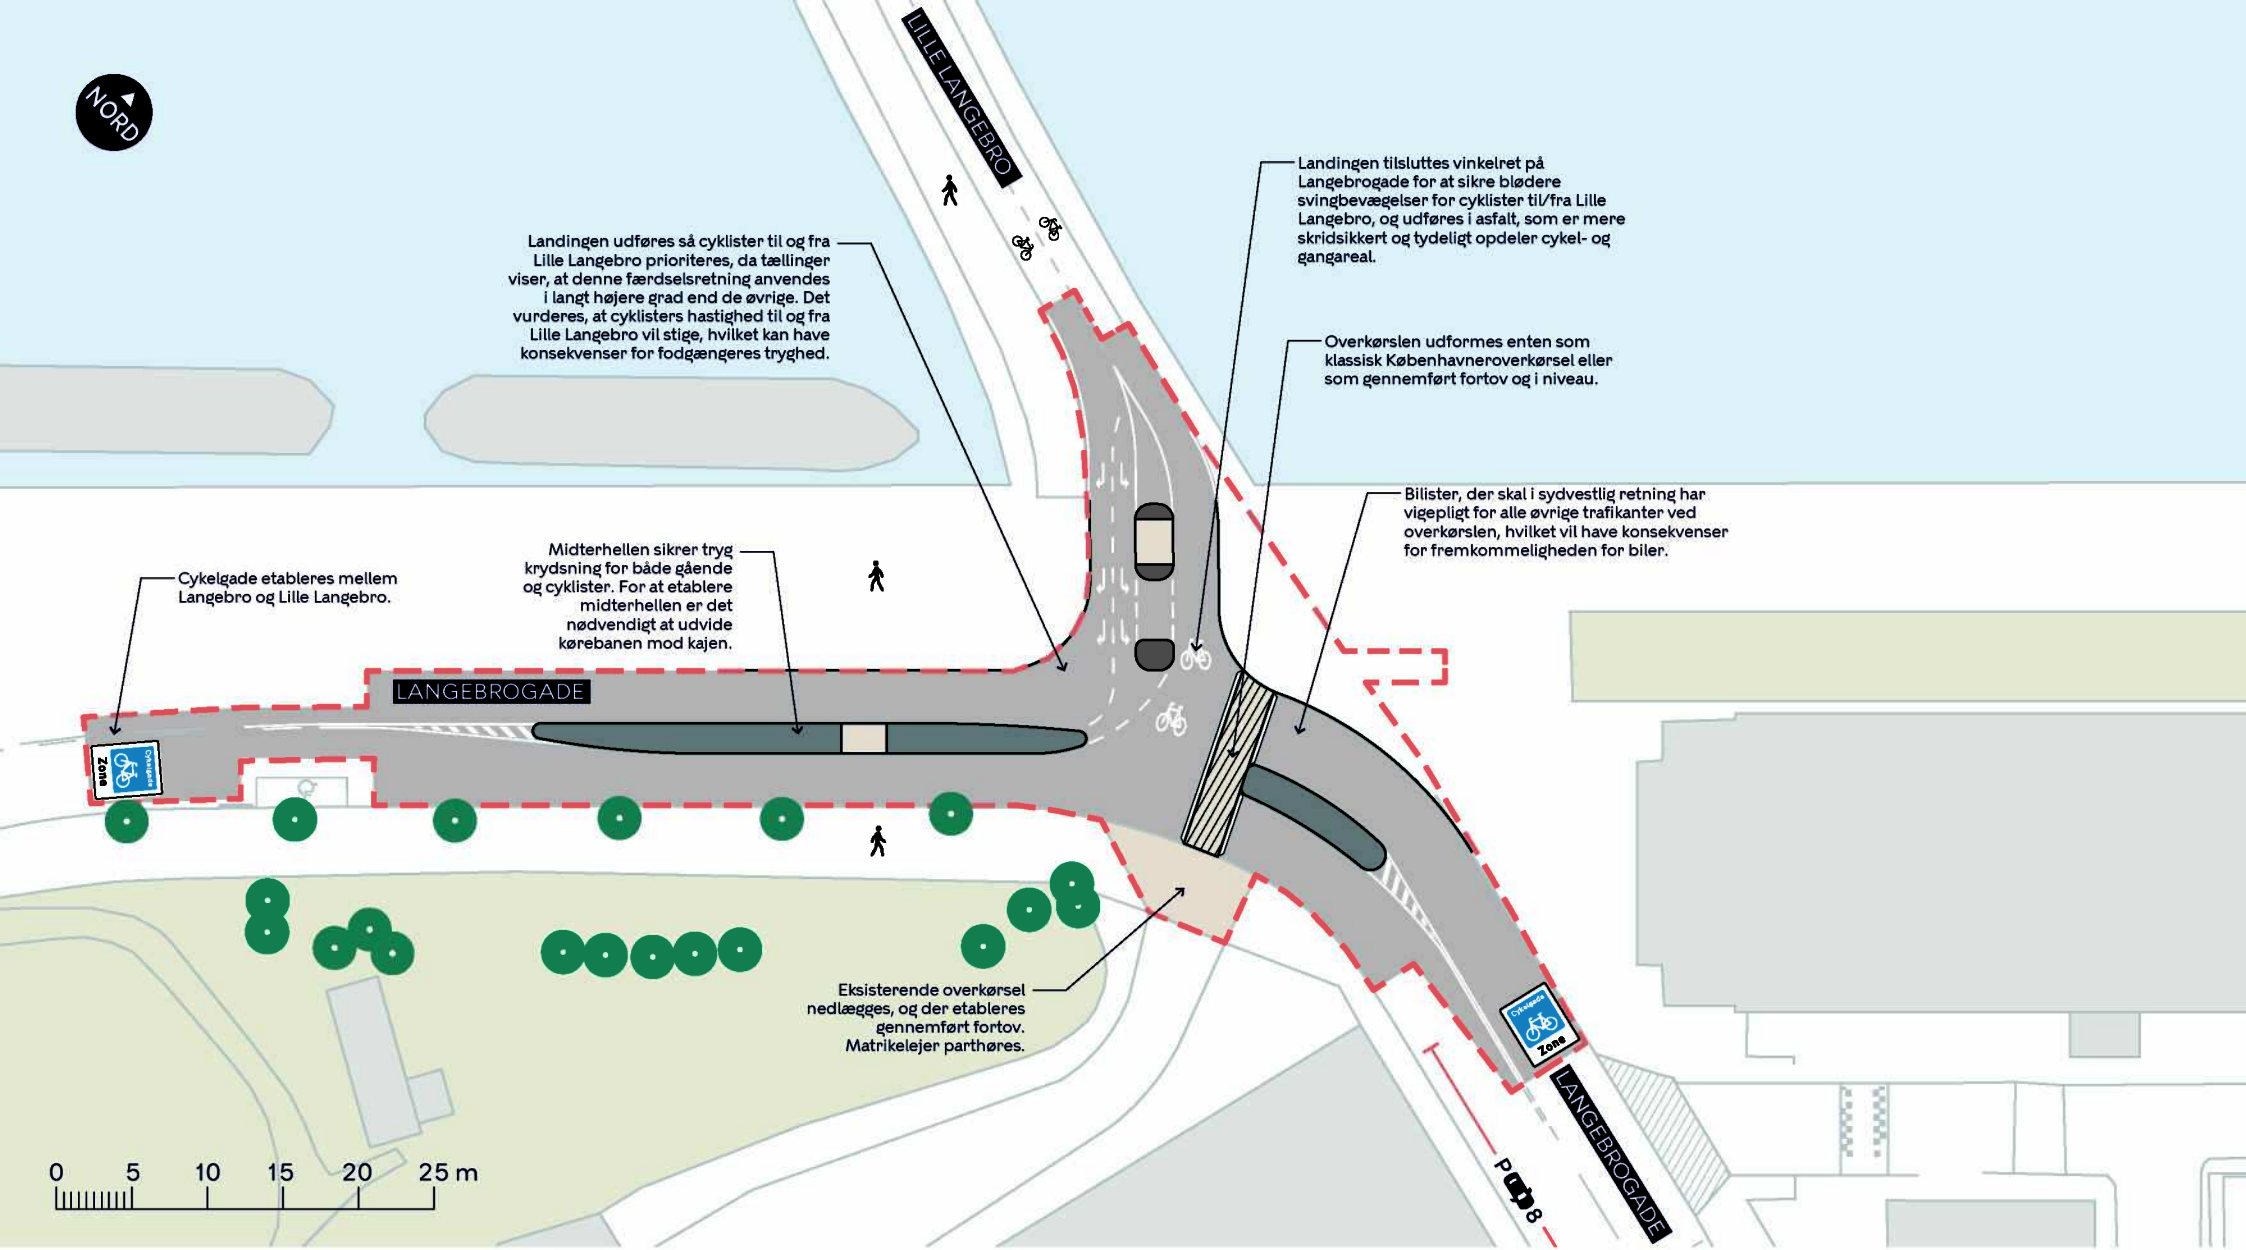

- Anlægsområde
- Fortov
- Overkørsel eller fortov
- Cykelsti/vej
- Fysisk helle afgrænset med kantsten
- Eksisterende overkørsel
- Eksisterende træ

LANGEBROGADE - LILLE LANGEBRO

Indre By

Alternativ løsning

BILAG 5

KØBENHAVNS KOMMUNE