


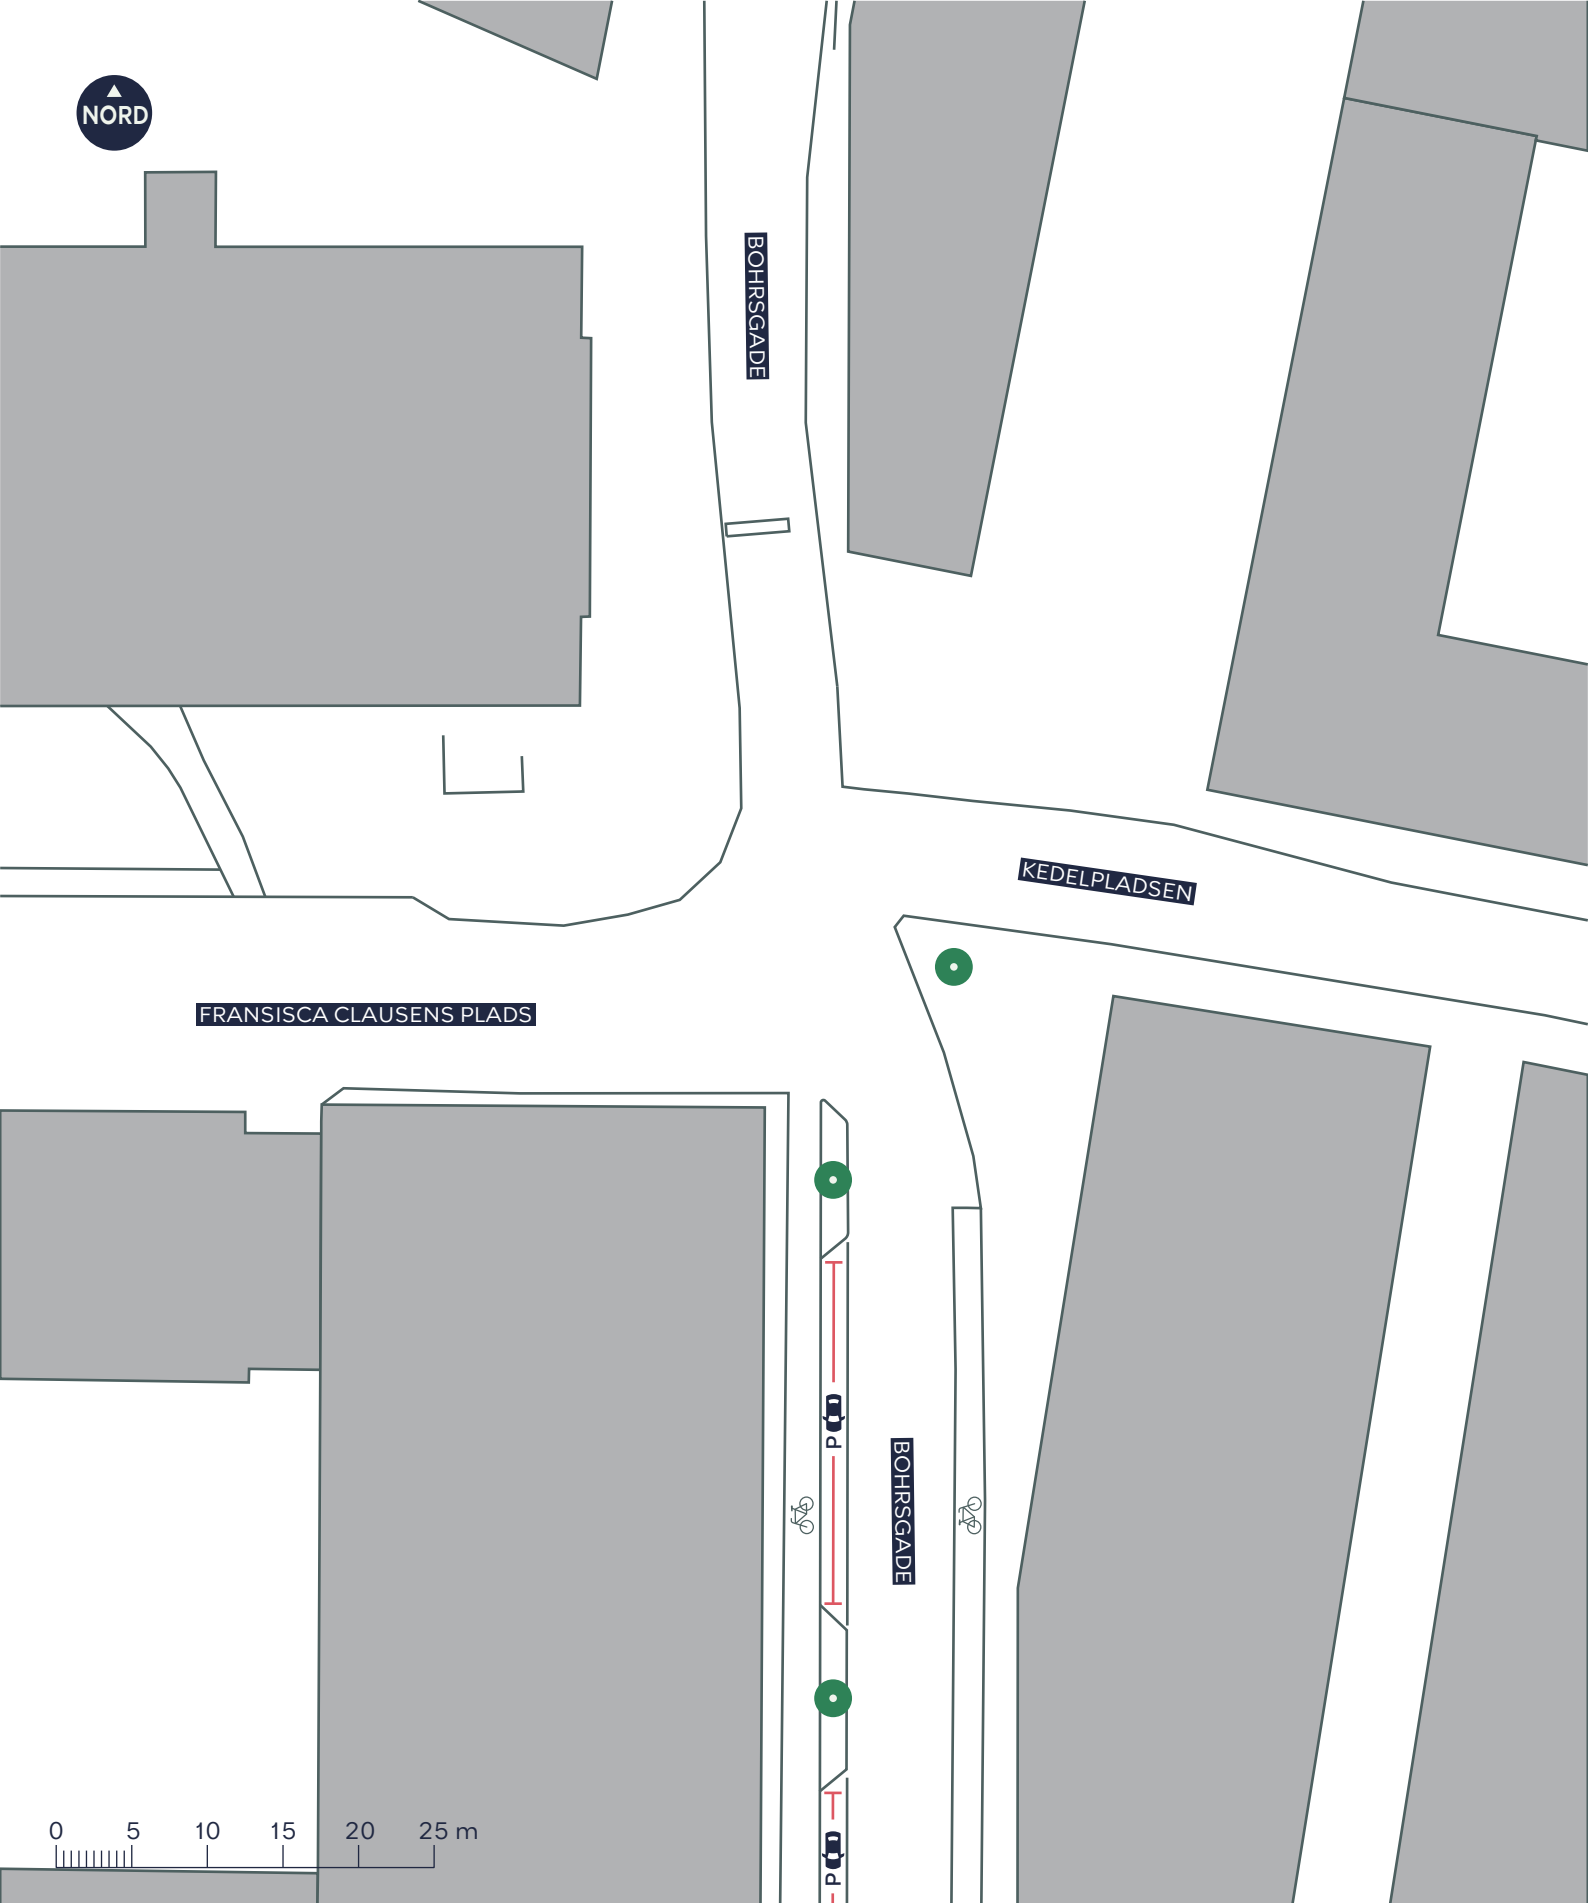

BOHRSGADE - FRANSISCA CLAUSENS PLADS (1)

Vesterbro - Kongens Enghave

Eksisterende forhold

BILAG 4A




Cykelsti



Træ



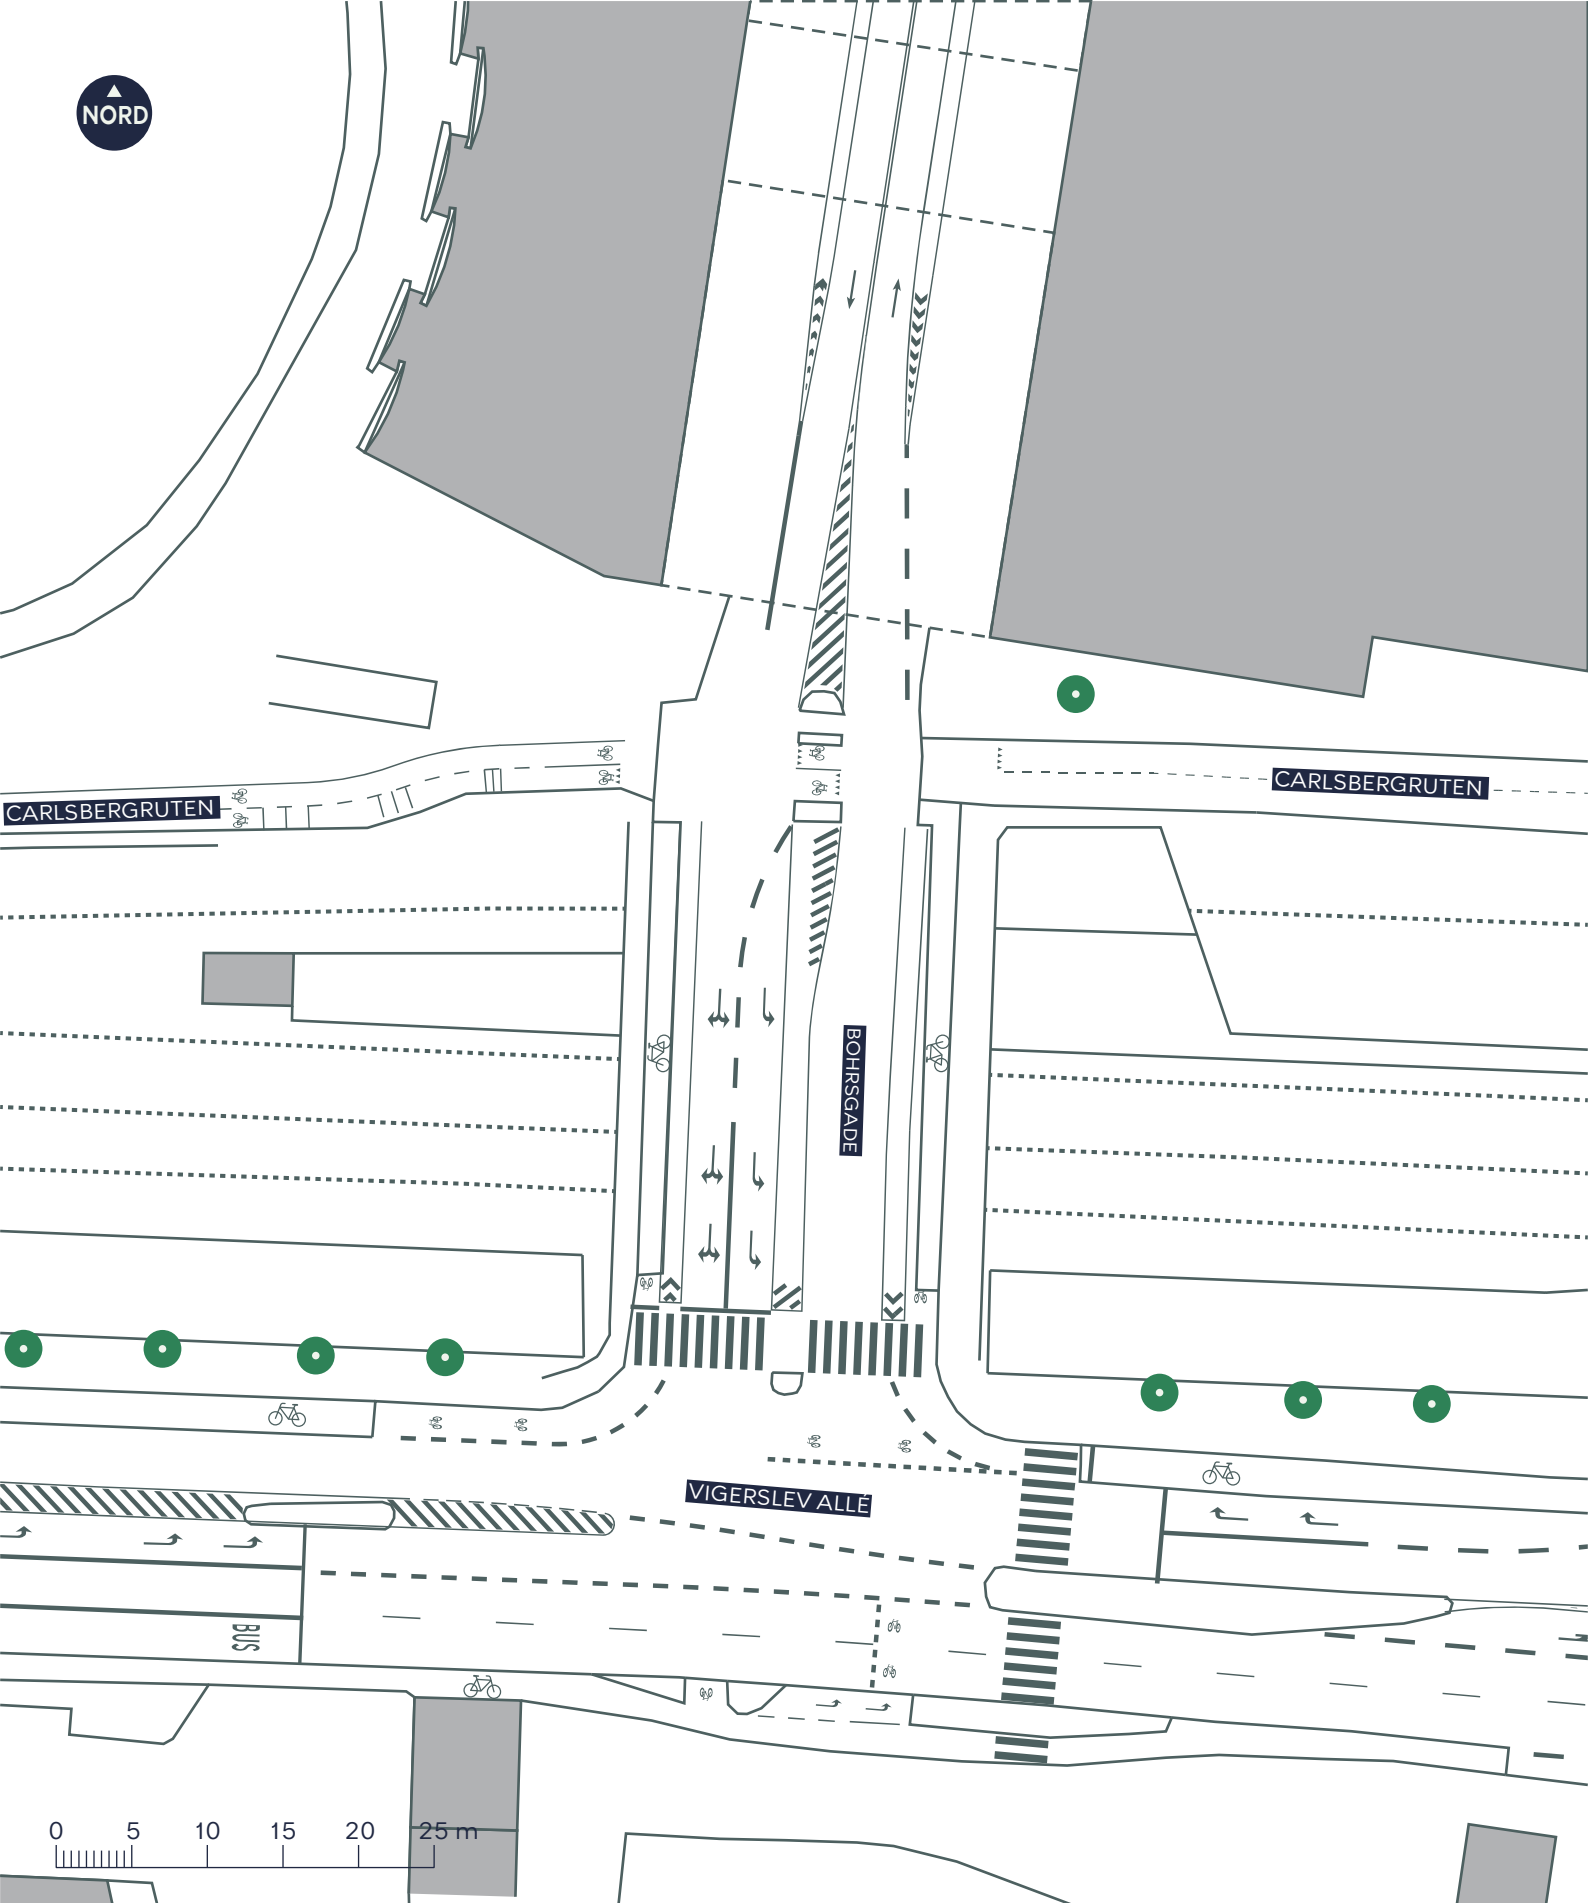

CYKELKRYDSNING VED BOHRSGADE (2)

Vesterbro - Kongens Enghave

Eksisterende forhold

BILAG 4B




Cykelsti



Træ



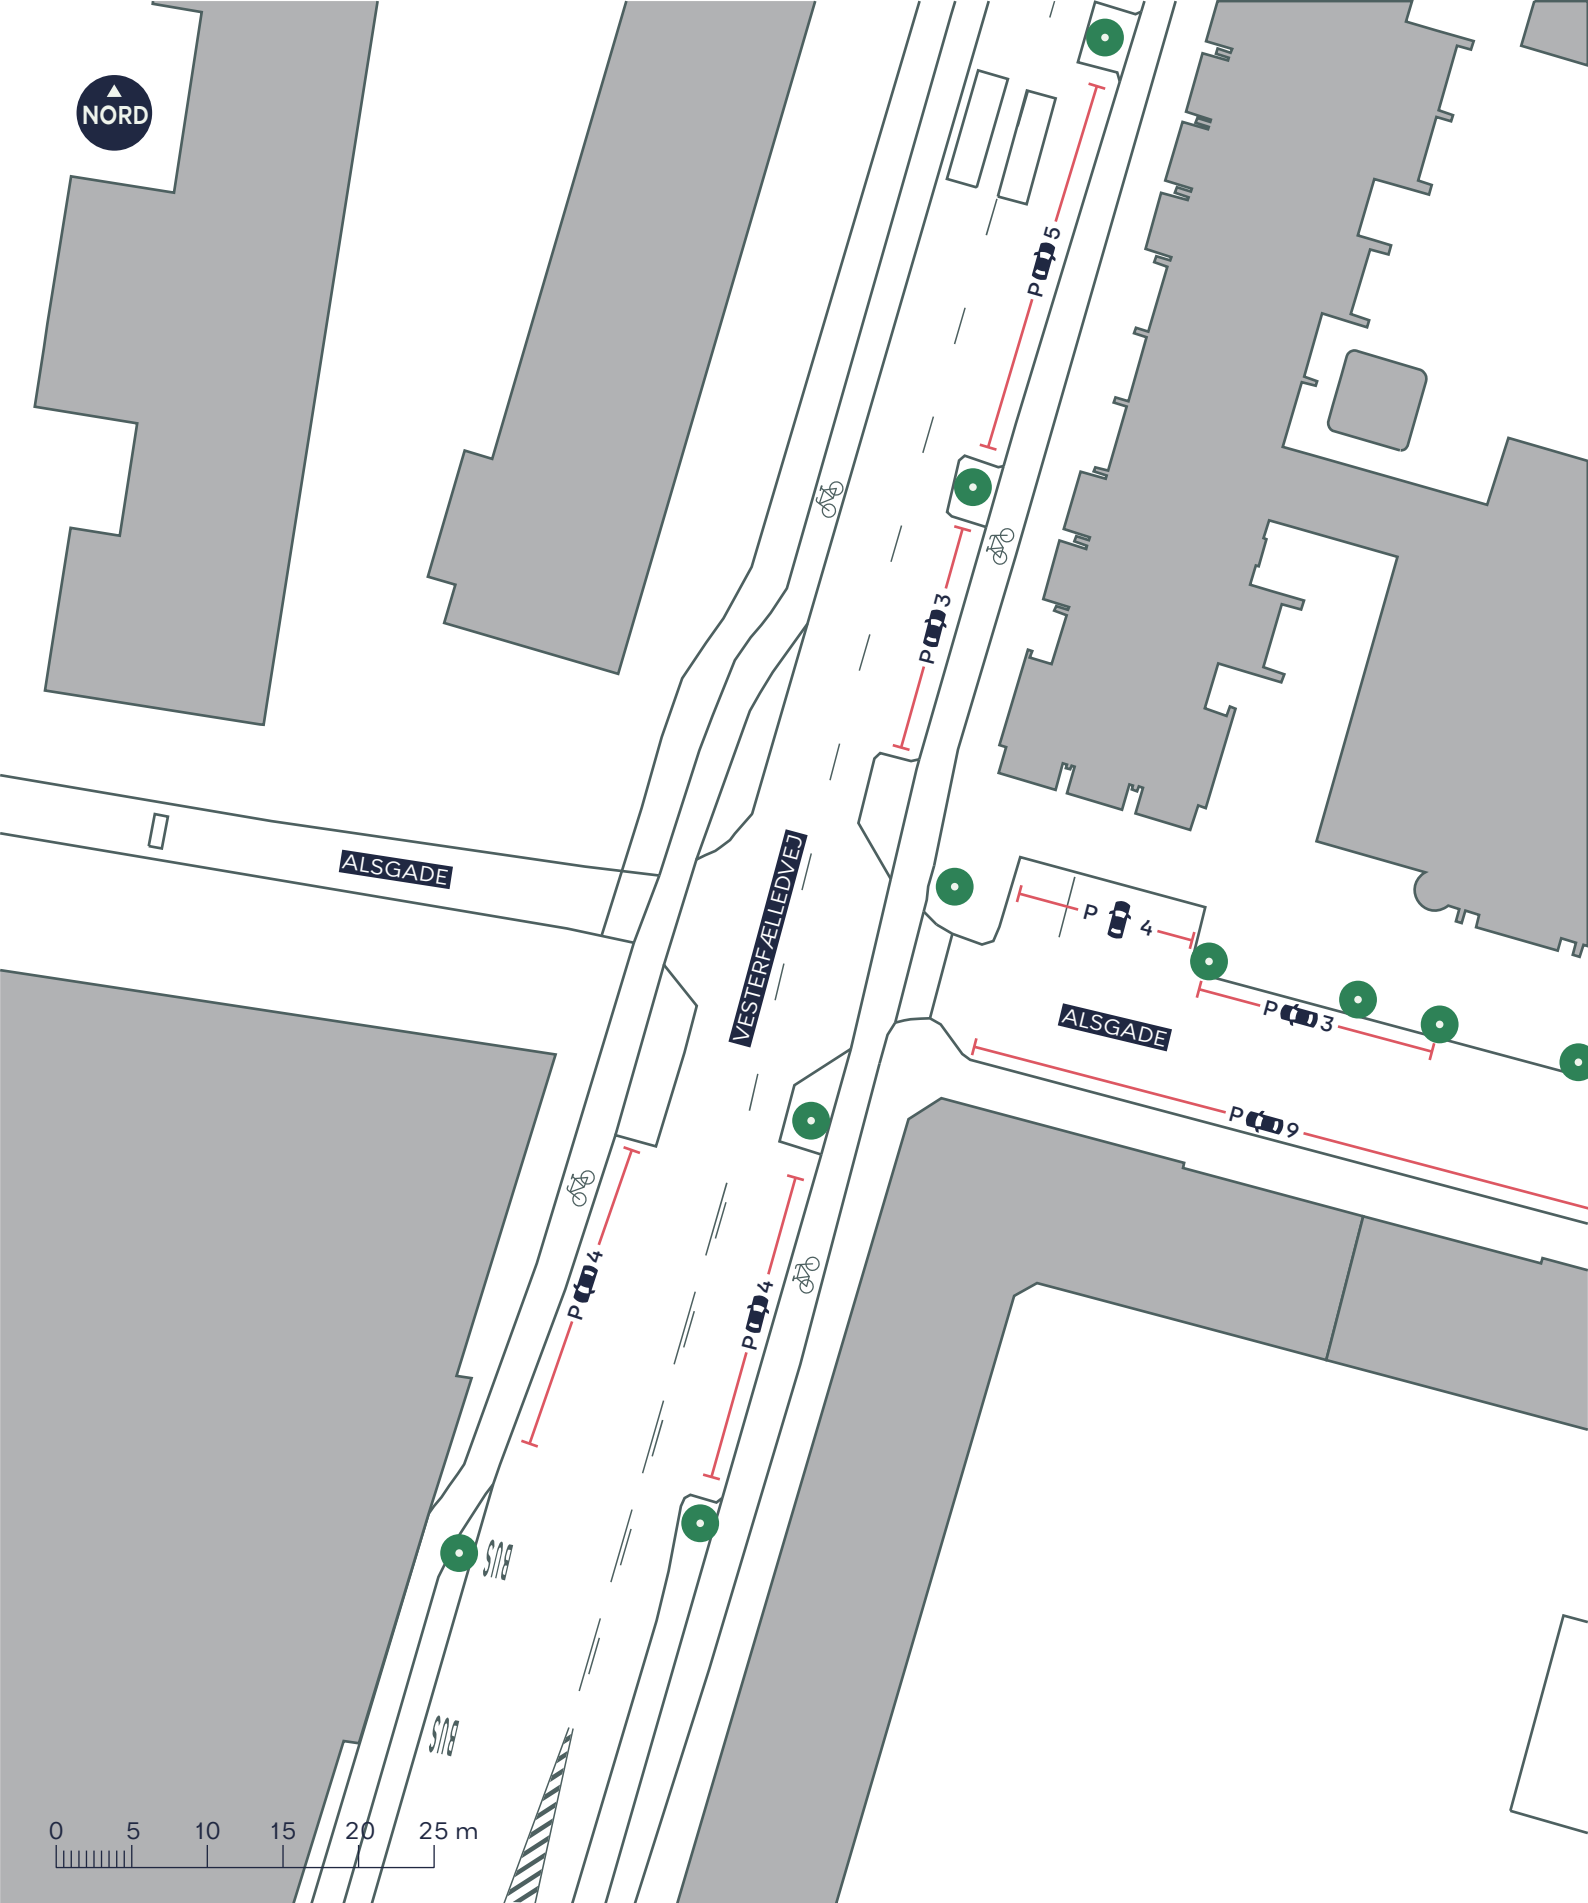

KRYDSNING AF VESTERFÆLLEDVEJ, VED ALSGADE (3)

Vesterbro - Kongens Enghave

Eksisterende forhold

 Cykelsti

 Træ

BILAG 4C

