


NORD

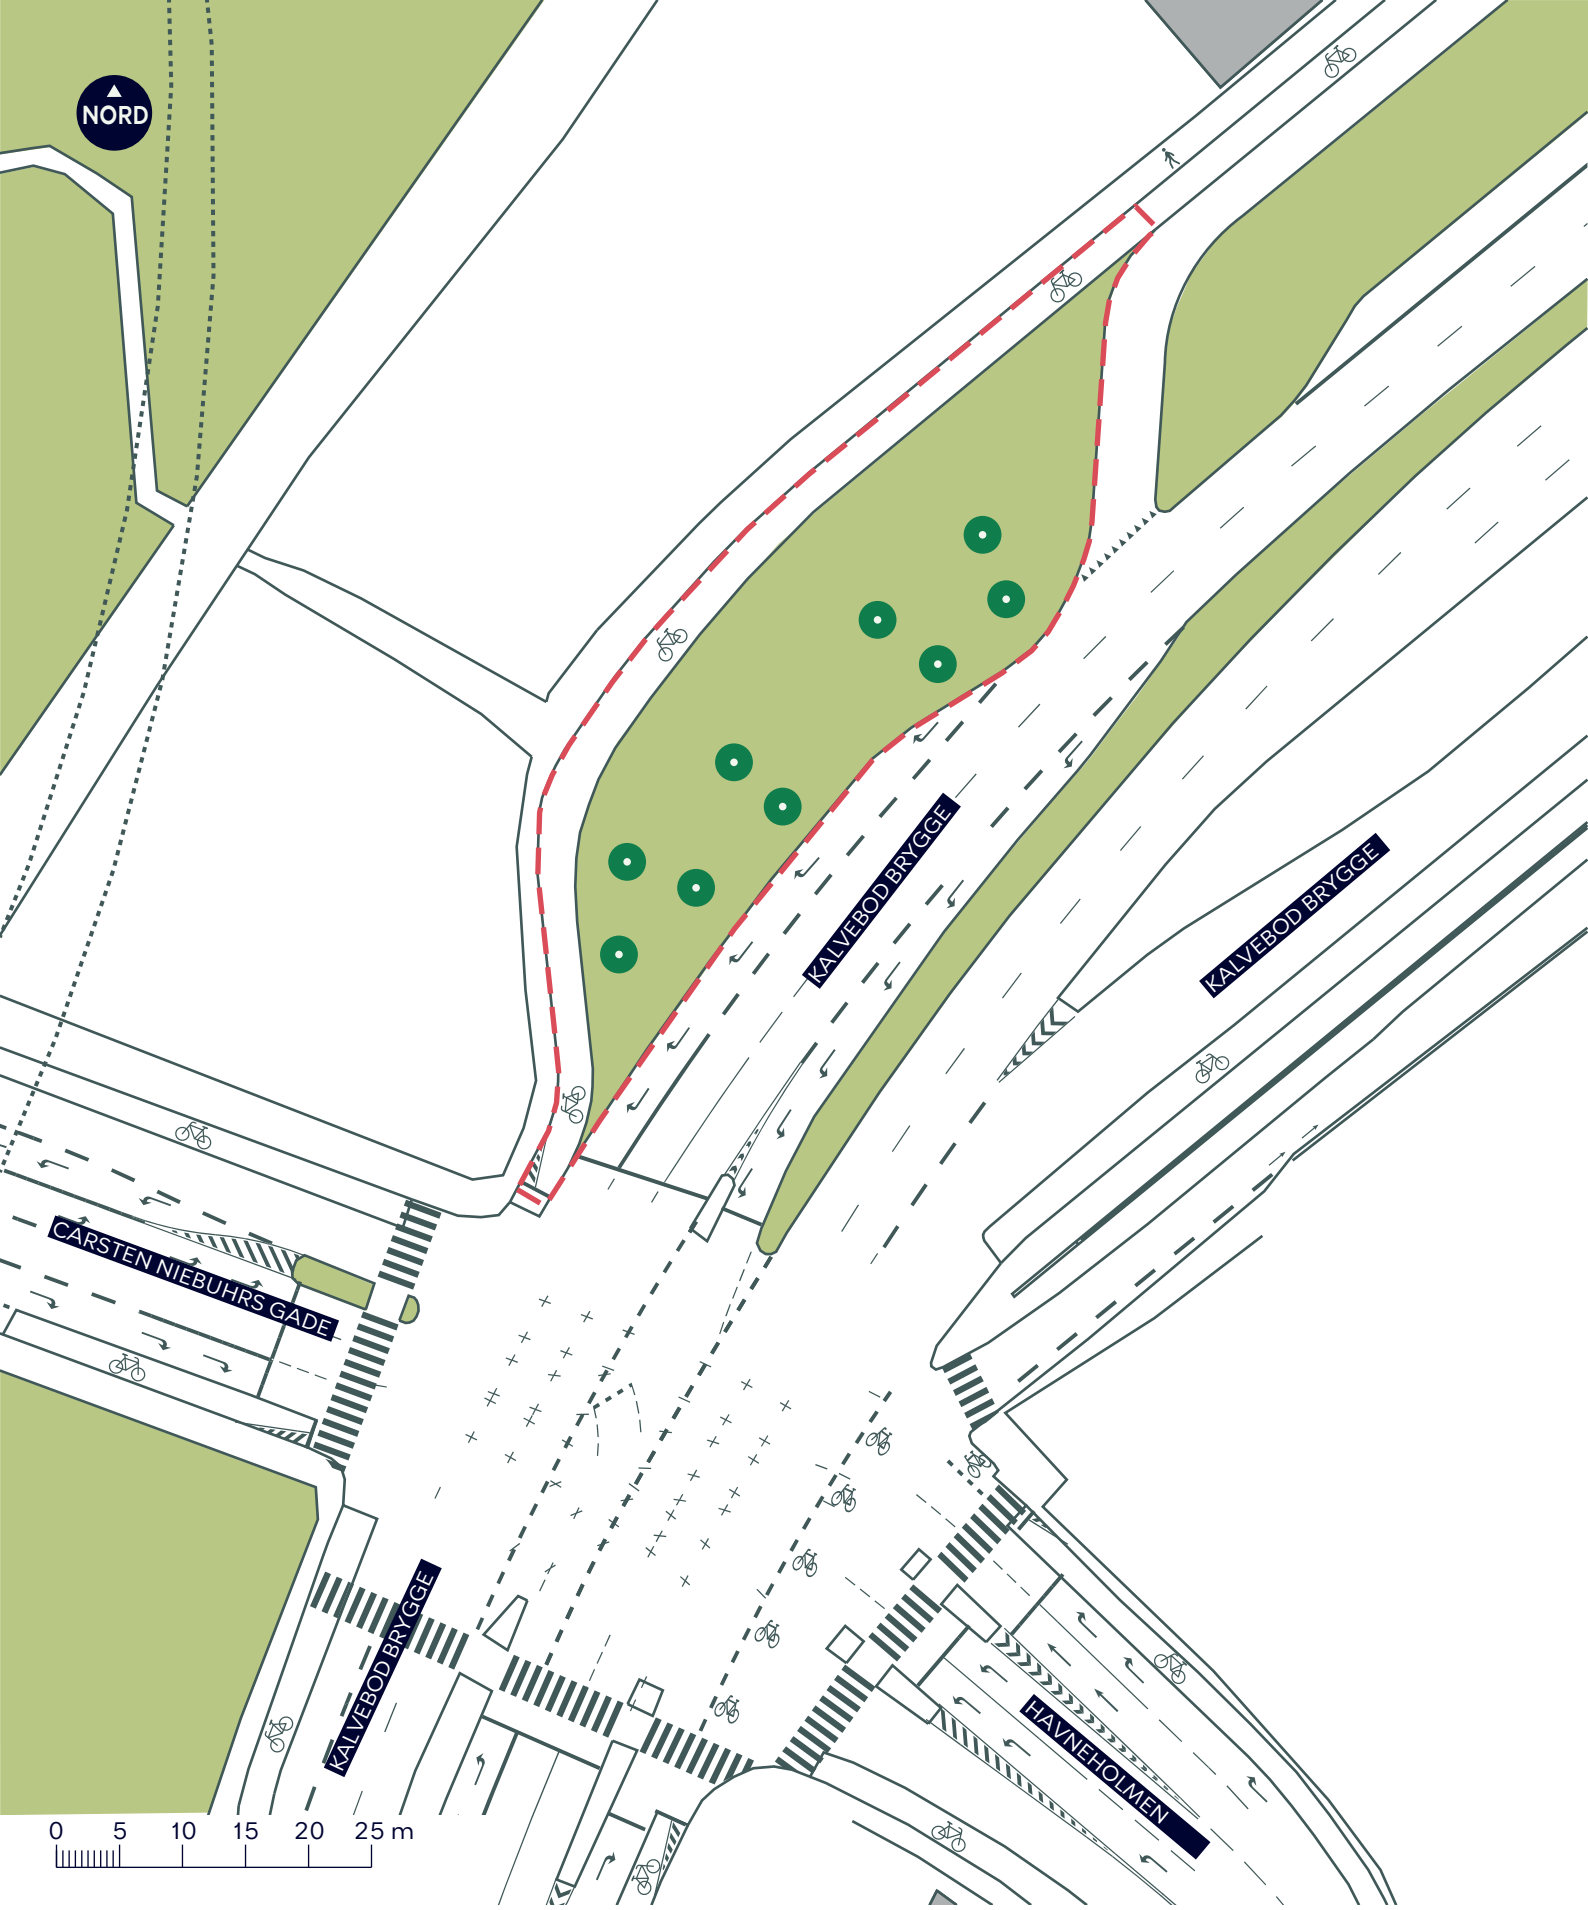

--- Anlægsområde

 Cykelsti

 Fortov

 Træ (9 stk.)

### VASBYGADE-KORTLØB, KRYDSOMBYGNING

*Vesterbro-Kongens Enghave*

Eksisterende forhold

**BILAG 3B**

