

PLAN AF KÆLDER, EKSISTERENDE FORHOLD



A-X-E-1-00 B

Note 1:
Eksisterende er angivet efter
eksisterende forhold.
Fikstue forhold kan afvige.

Signaturforklaring:

Eks. væg/ mur

Eks. dør

PLAN AF KÆLDER, FREMTIDIGE FORHOLD



A-X-N-1-00 C

Note 1:
Eks. indretning er angivet efter
eks. tegninger.
Faktiske forhold kan afvige.

Signaturforklaring:

- Eks. væg/ mur
- Nye vægge
- Eks. døre
- Nye døre
- Cykelparkering

PLAN AF STUEETAGE EKSISTERENDE FORHOLD



A-X-E-1-01 A

Note 1:
Eks indretning er angivet efter
eks tegninger.
Faktiske forhold kan afvige.

Signaturforklaring

- Ekstisterende døre
- Ekstisterende vægge
- Lejighedsdel

[illegible]

Note 1:
Eks indretning er angivet efter
eks tegninger.
Faktiske forhold kan afvige.

Legend

-  Existing doors
-  Existing walls
-  New doors
-  New walls / infill
-  Apartment boundaries

Rev A. Træppehus brandskres
 ny træppehedsgulv til cykelparkering og skraldeum i kælderen
 træpelli omplacering

Date: 01.02.2019

Sign.: _____

Holckenhush - Project Tivoli

ÅRSTIDERNE
 ARKITEKTER

Rensborg Torvegade 5C 2.
 2200 København

T: +45 702420


Stueplan - Fremtidige forhold

Mål: 1 : 100

Dato: 25/10/18

Sags nr.: 117.65

PLAN AF TAGETAGE EKSISTERENDE FORHOLD

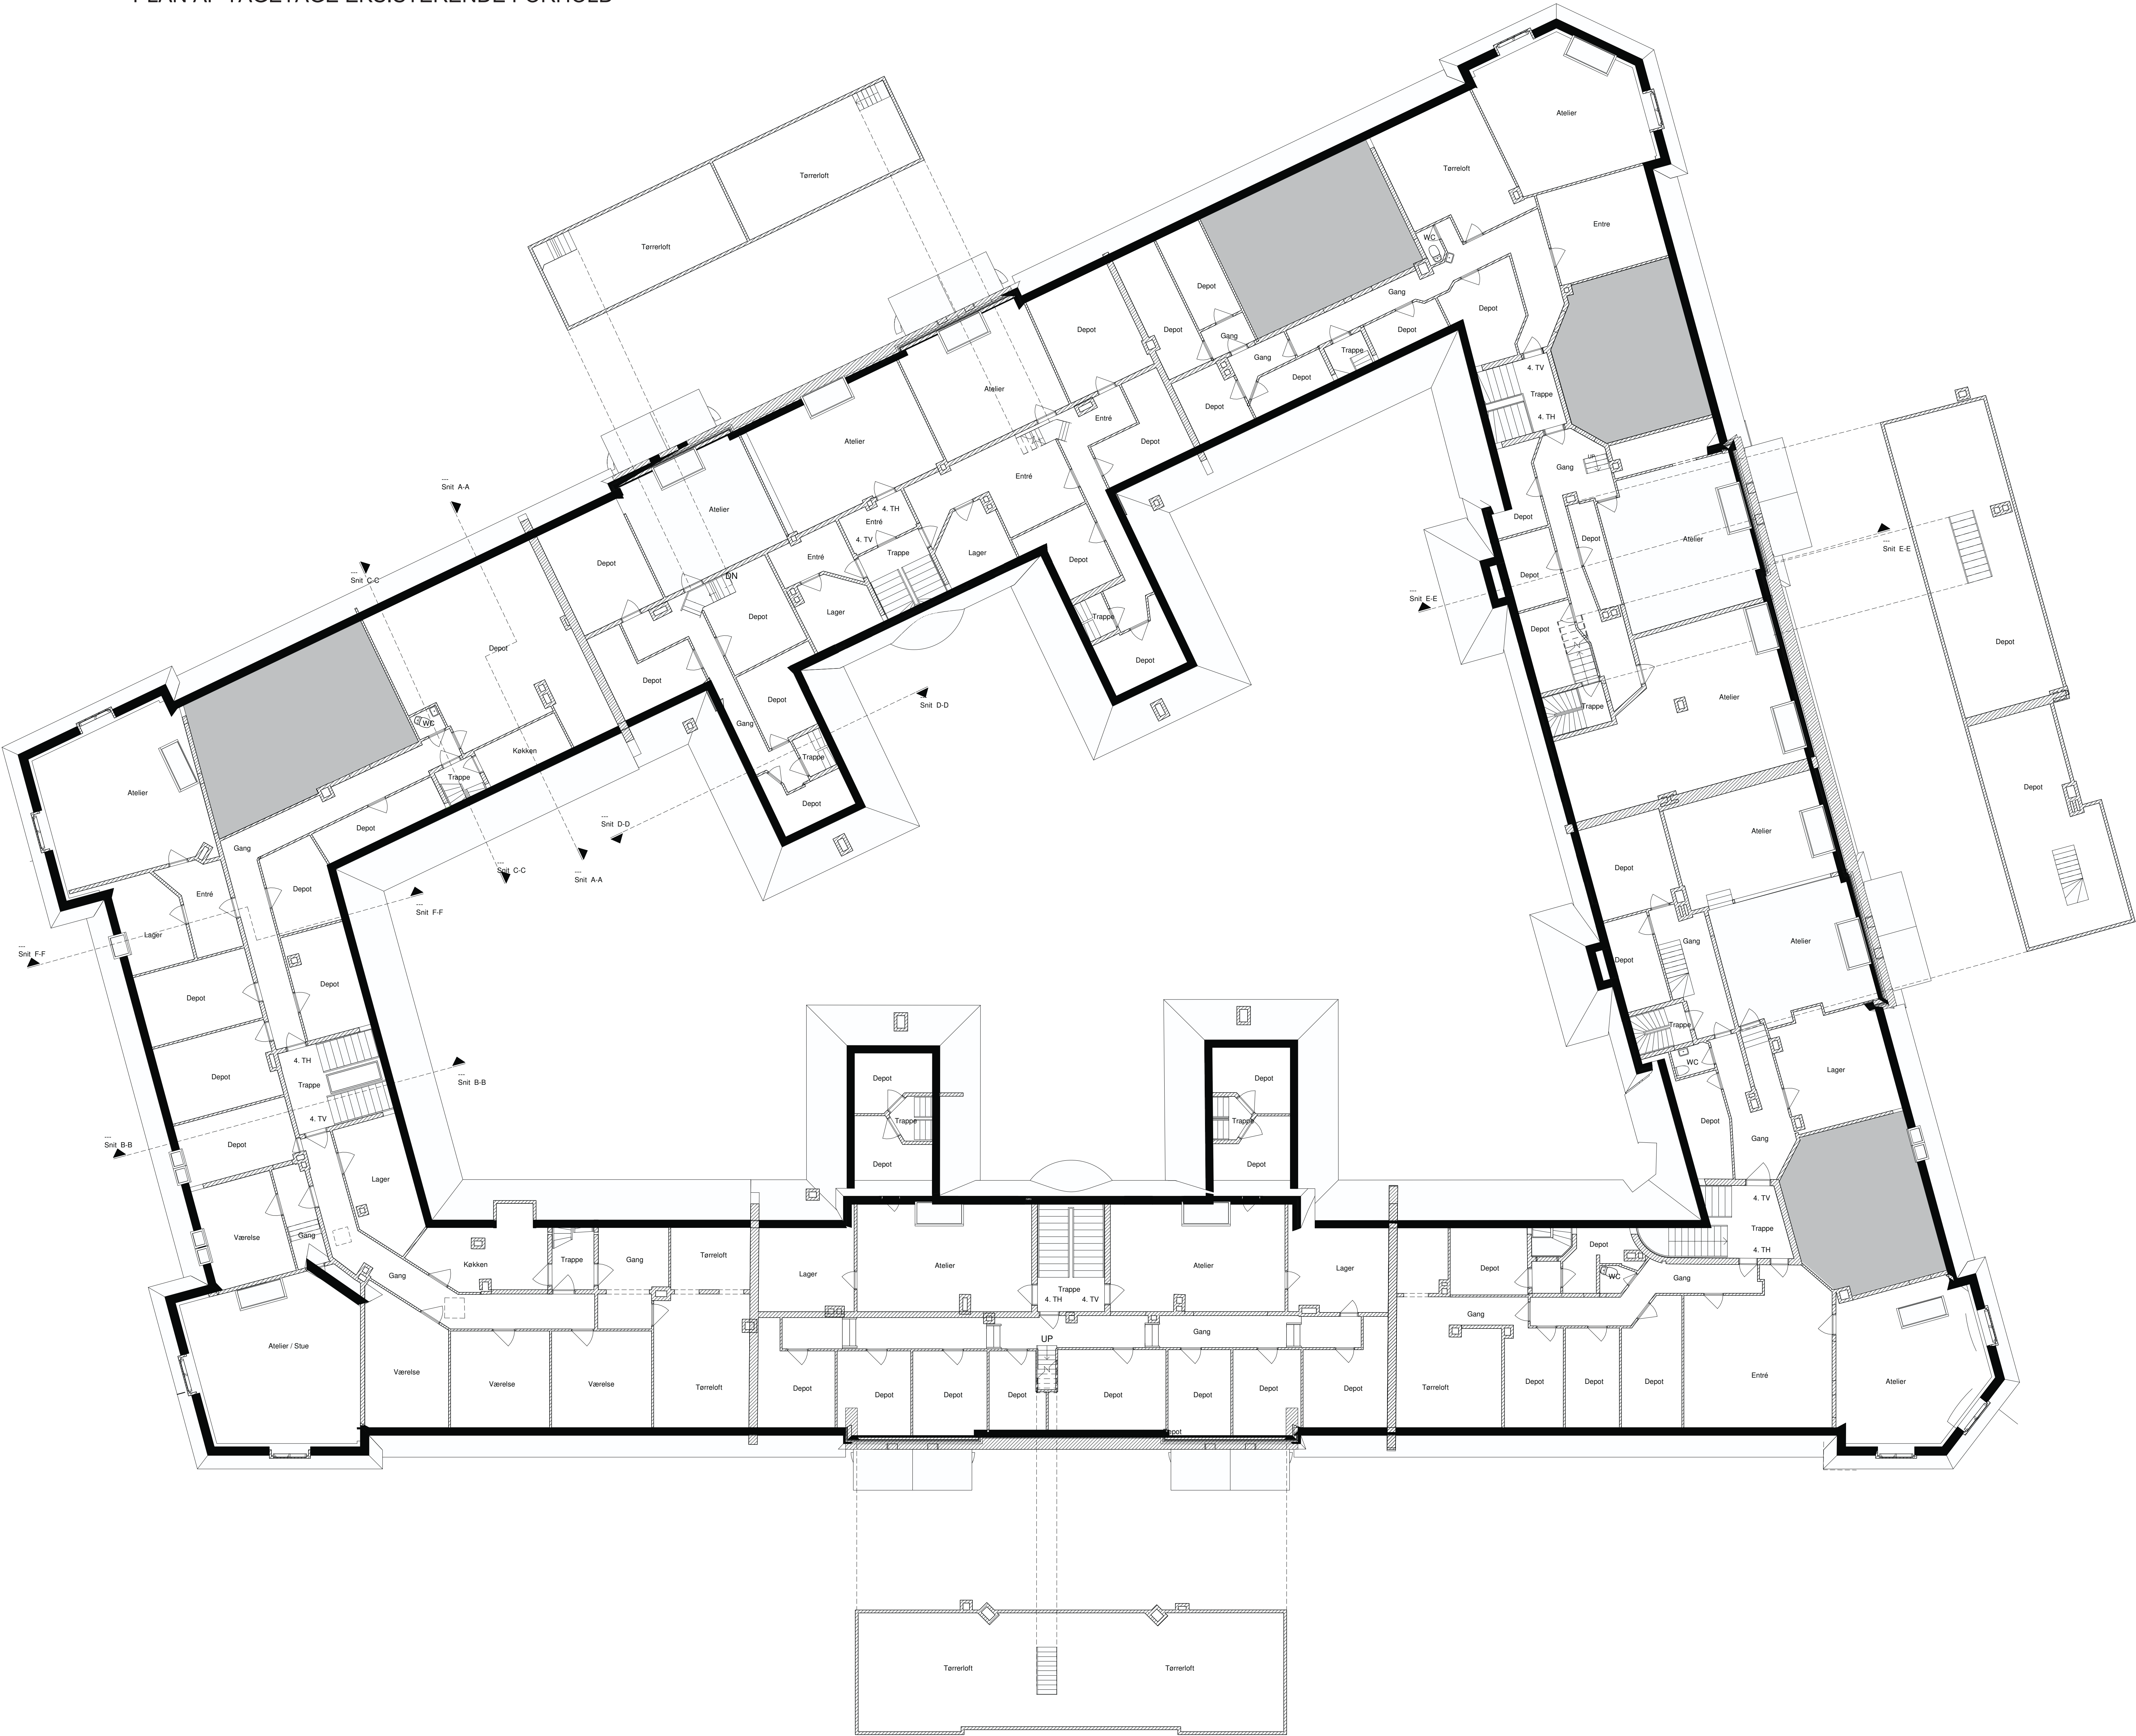

A-X-E-1-06 B

Signaturforklaring

- Ekisterende døre
- Ekisterende vægge
- Højloftet rum på 4. sal

Note 1:
Eks indretning er angivet efter
eks tegninger.
Faktiske forhold kan afvige.

PLAN AF TAGETAGE FREMTIDIGE FORHOLD




A-X-N-1-06-C


Note 1:
Eks indretning er angivet efter
eks tegninger.
Faktiske forhold kan afvige.

Signaturforklaring.

- Ekisterende dør
- Ekisterende væg
- Ny dør
- Ny væg / Tagkonstruktion
- Nyt nedsmækket dæk
- Løjghedsdel
- Redningsbrønde

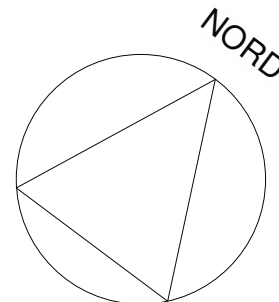


TAGPLAN EKSISTERENDE FORHOLD

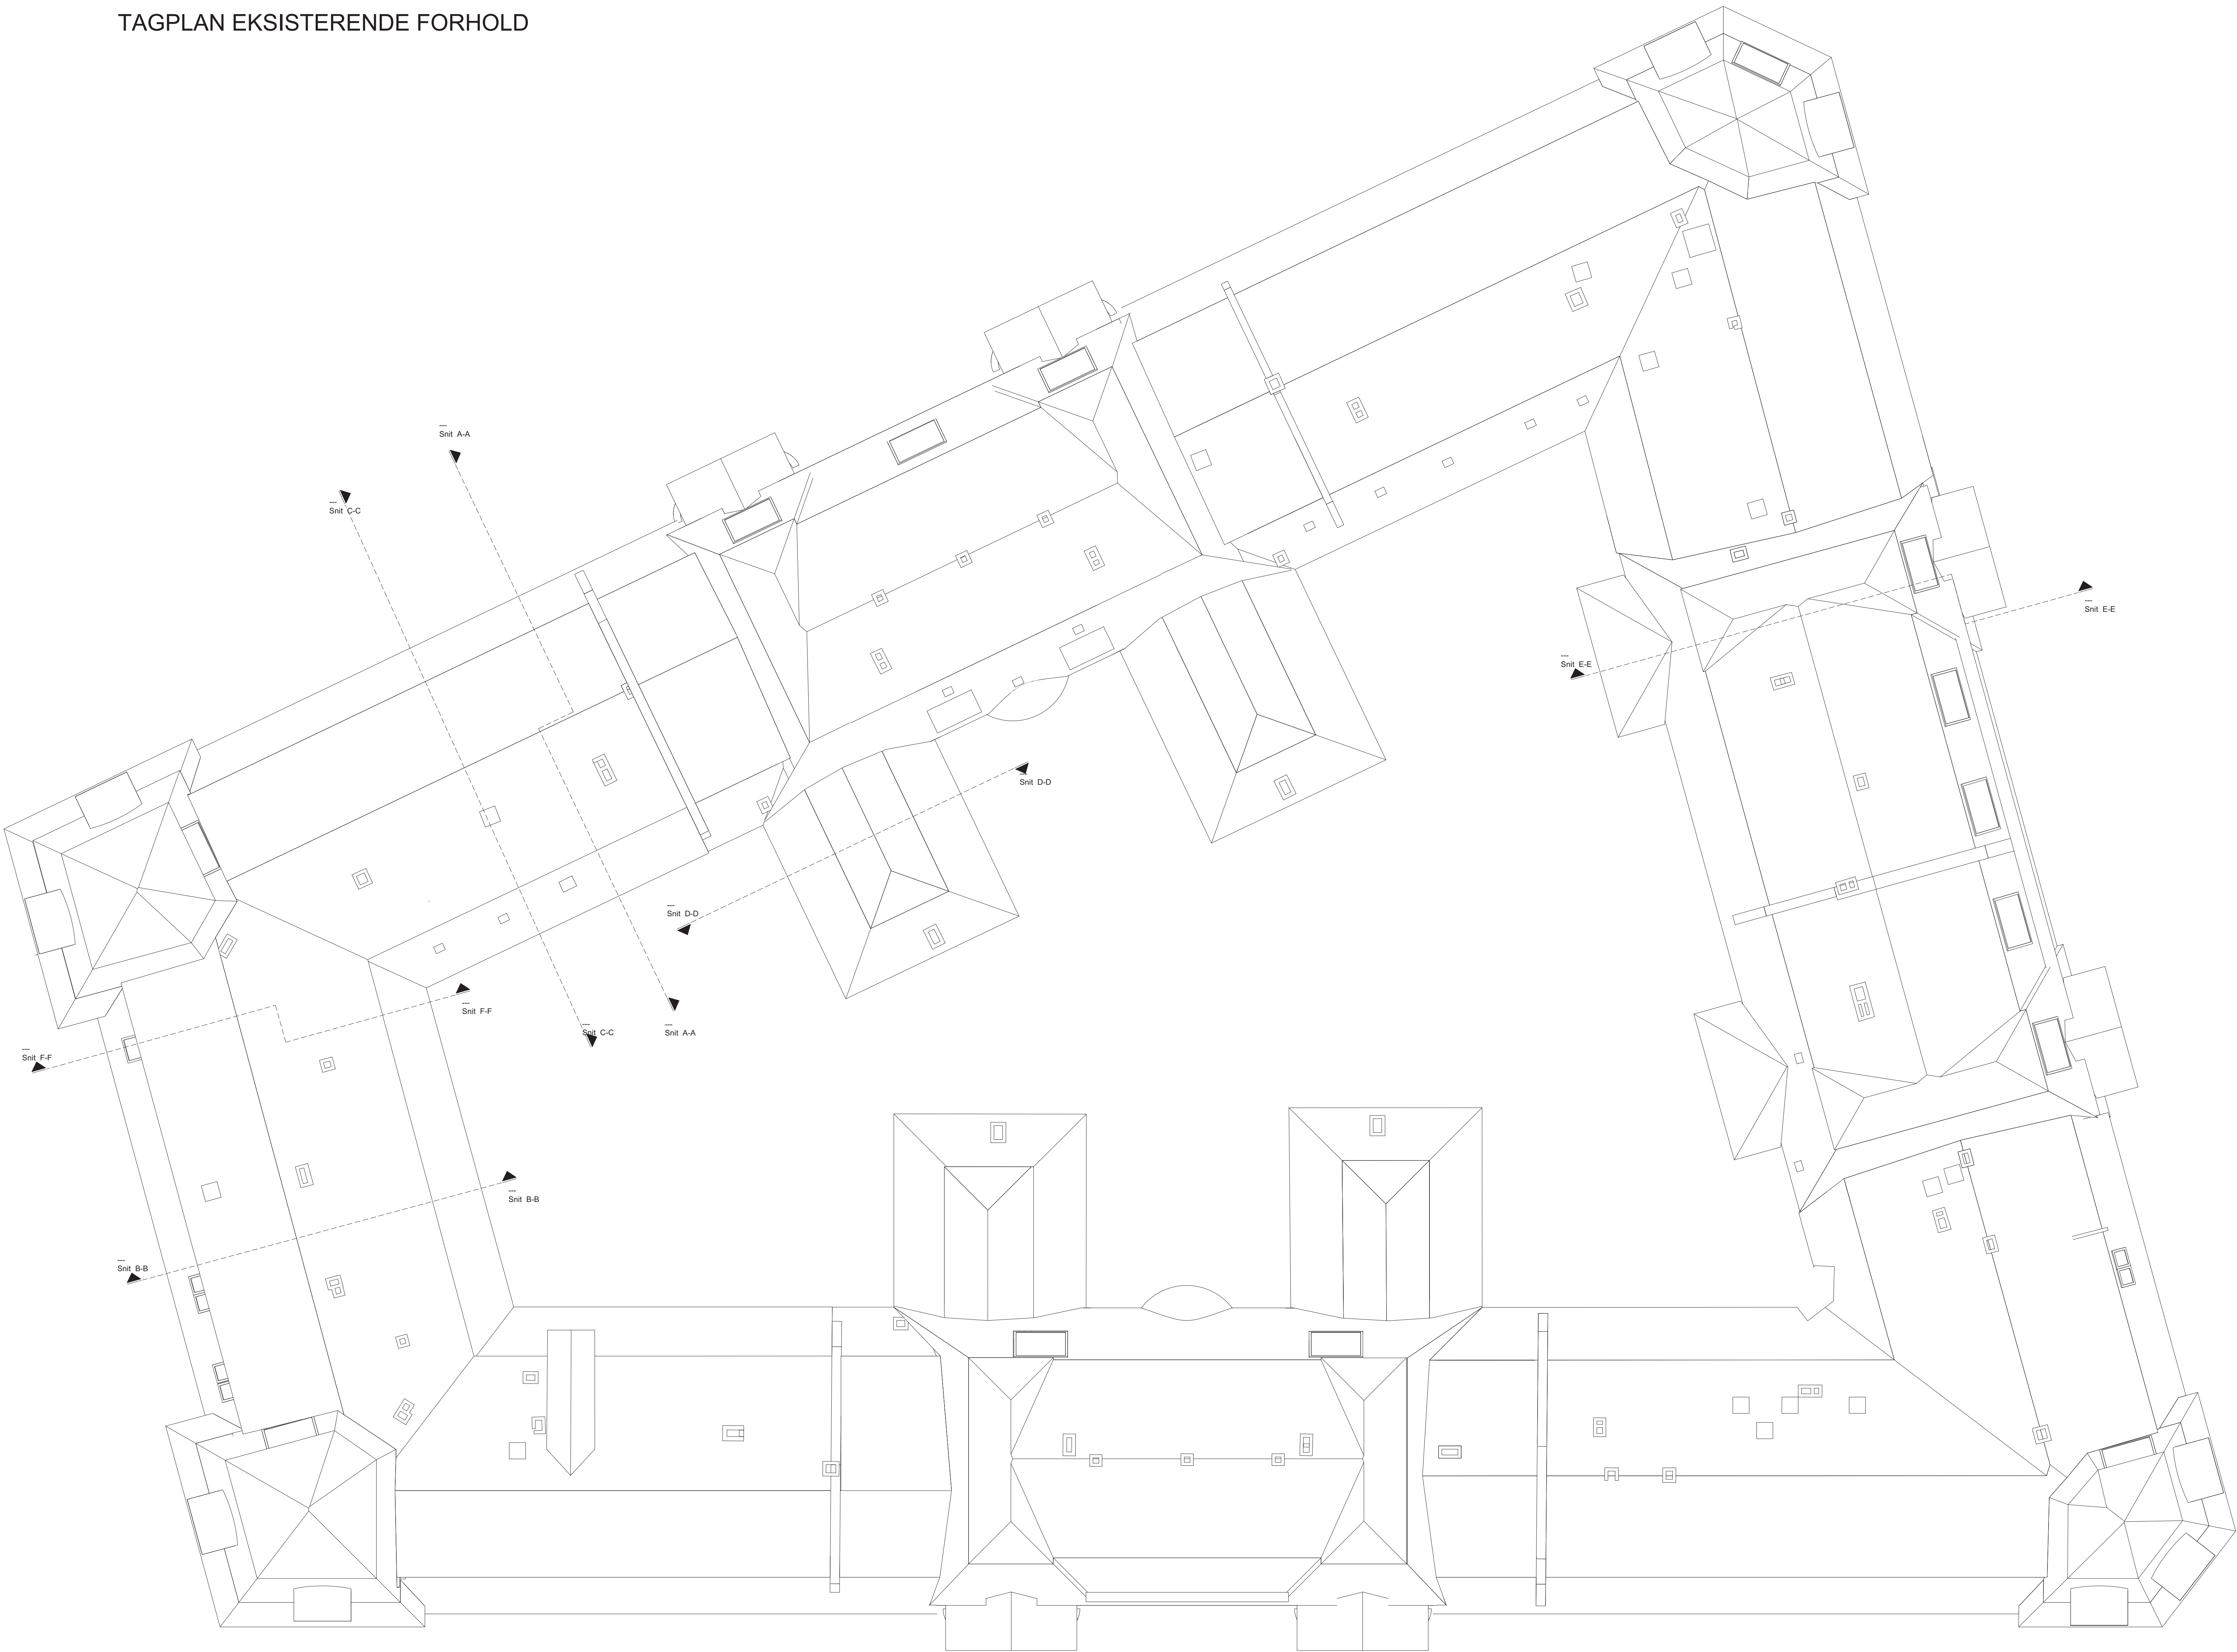


A-X-E-1-07

NOTE:
Eks indretning er angivet efter
eks tegninger.
Faktiske forhold kan afvige.

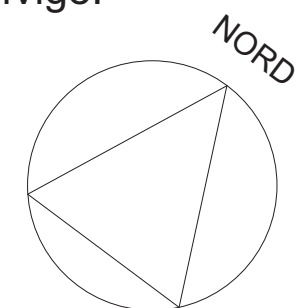


TAGPLAN FREMTIDIGE FORHOLD

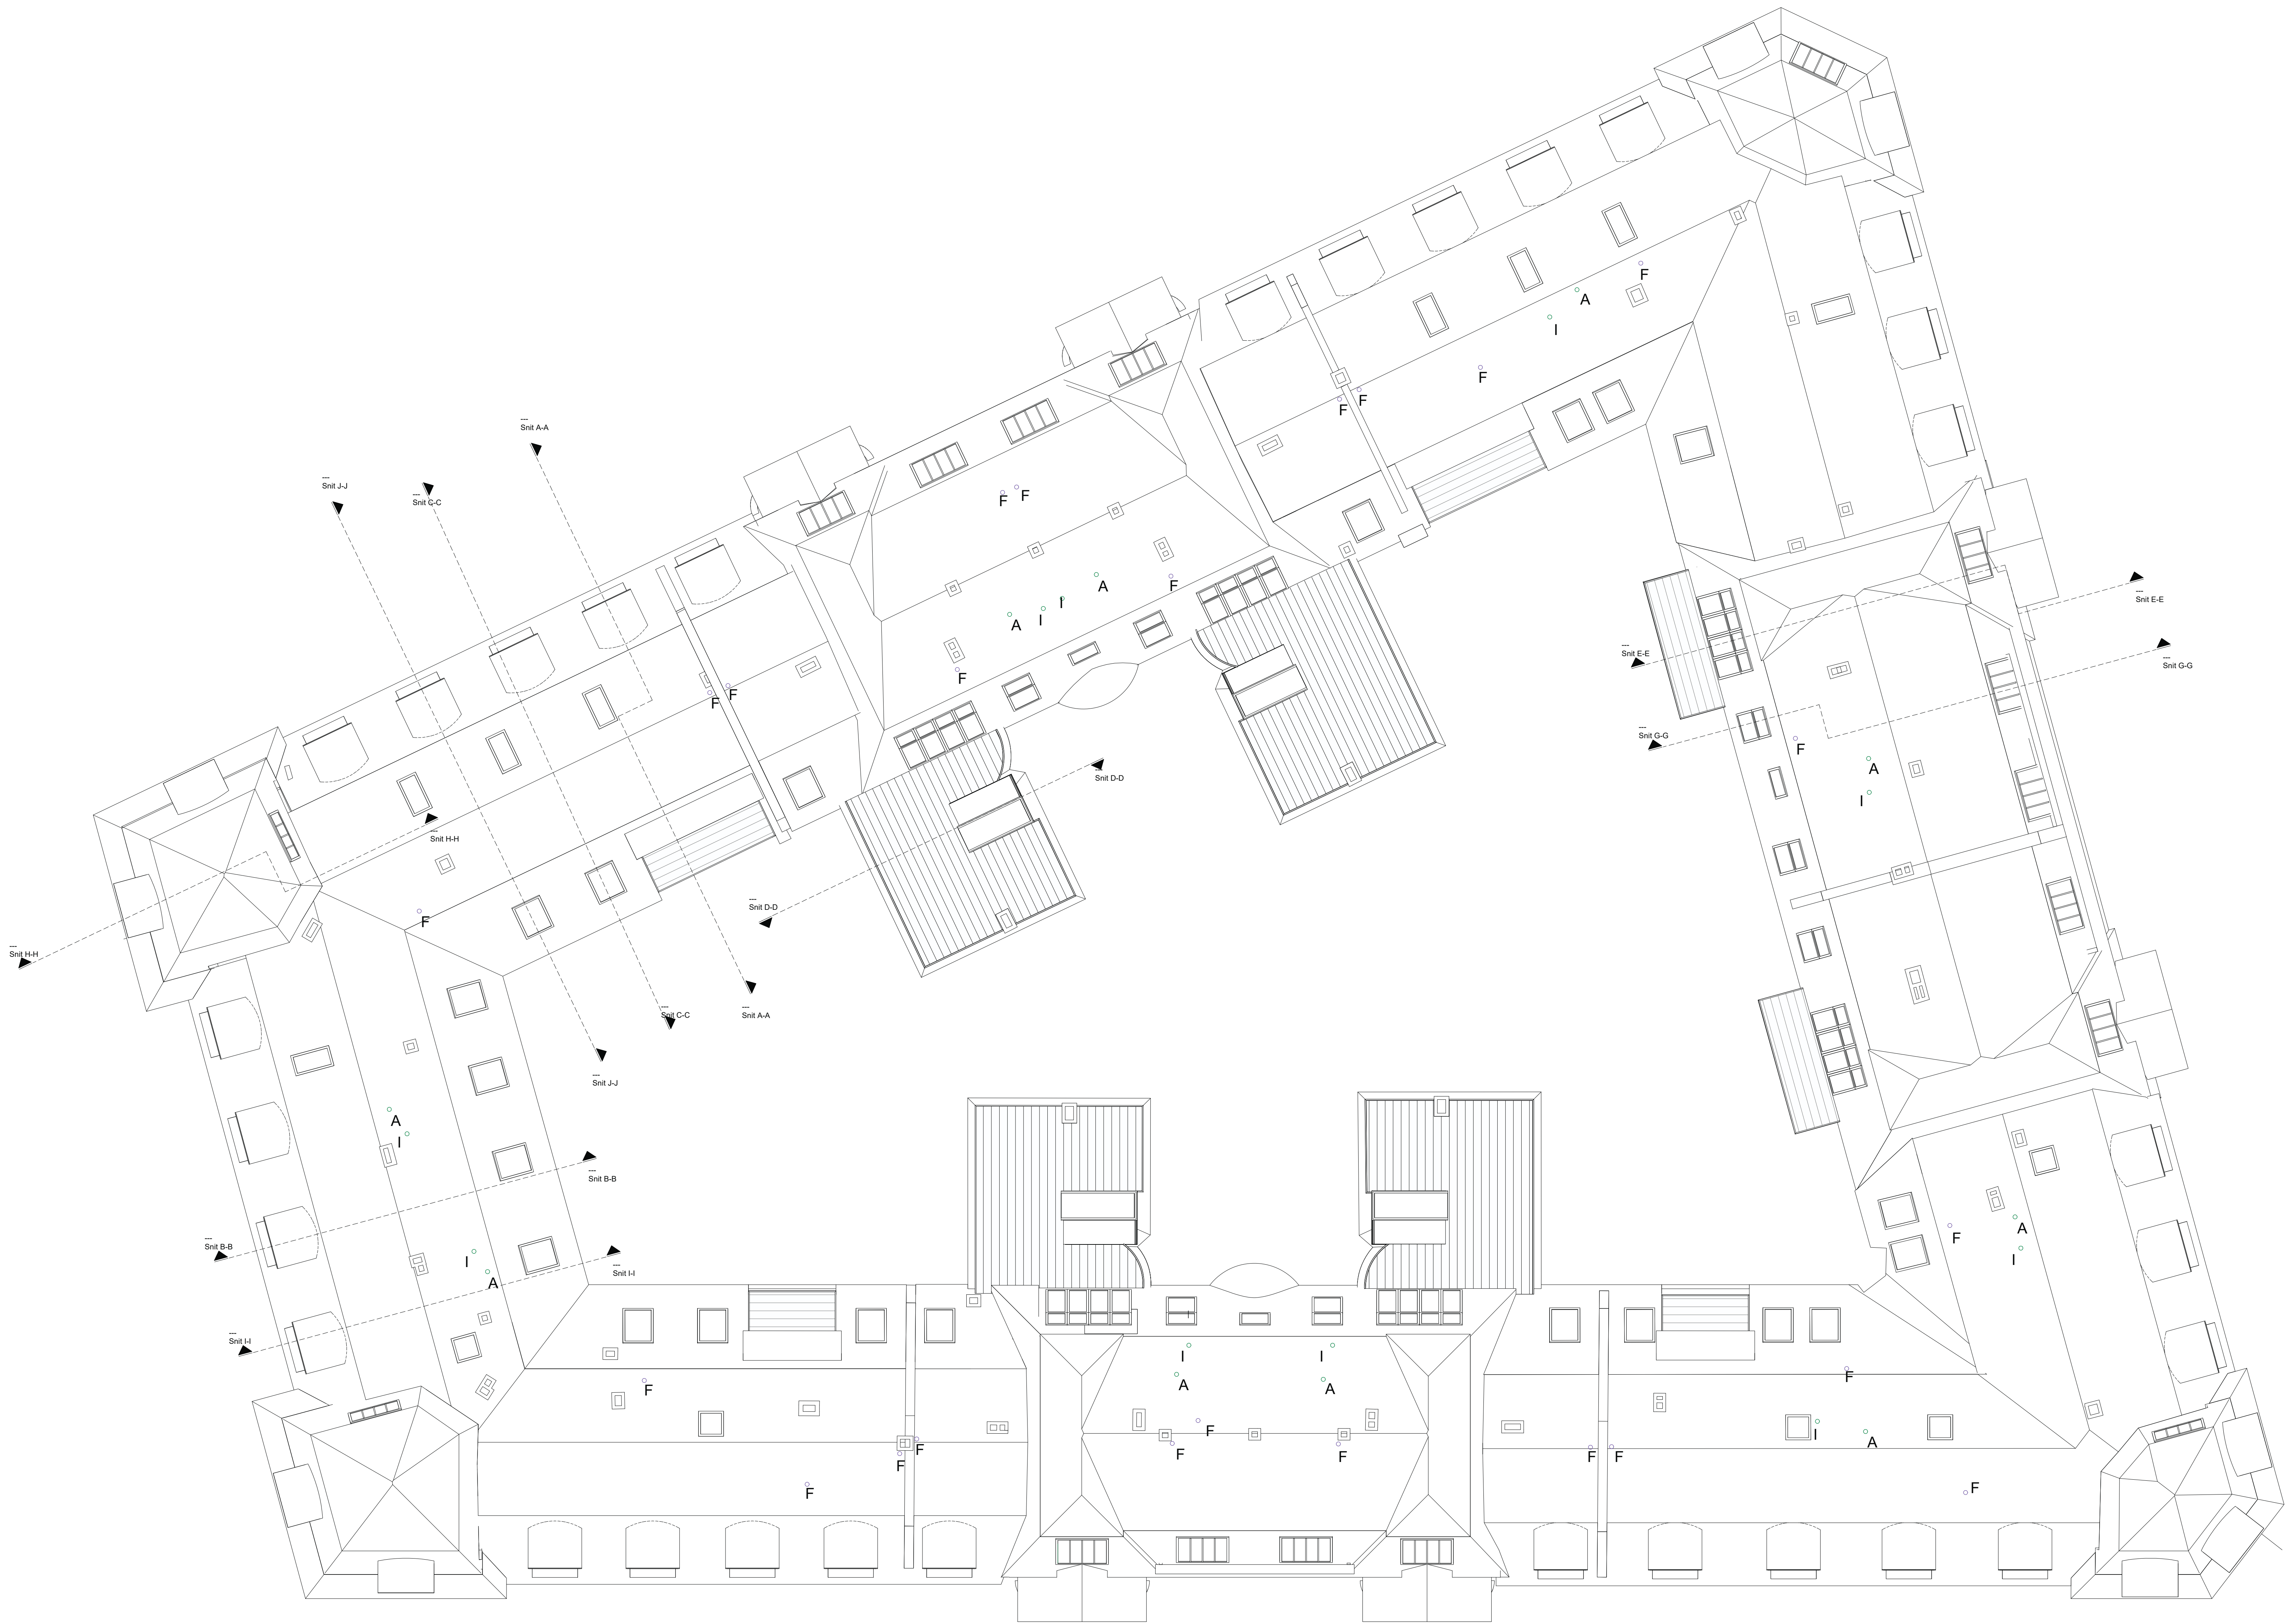

A-X-N-1-07-C

Signaturforklaring

- A Ventilation afkast
- I Ventilation indtag
- F Faldstamme

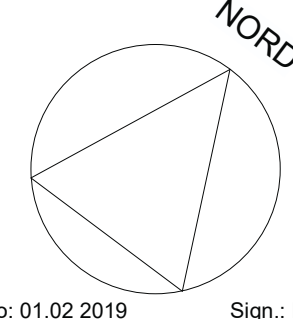

Holckenhushus - Project Tivoli
ARKSTEDERNE
ARKITEKTER

Rasmussen Torngade 5C.2.
2200 København

T: +45 70242190


Tagplan - Fremtidige forhold Mål: 1 : 100 Dato: 01/02/18 Sags nr.: 117.6570

ENHED I TAGETAGEN
FREMTIDIGE FORHOLD



Signaturforklaring

- Eksisterende dør
- Eksisterende væg
- Ny dør
- Ny væg / Tagkonstruktion
- Nyt nedsænket dæk
- Redningsåbning

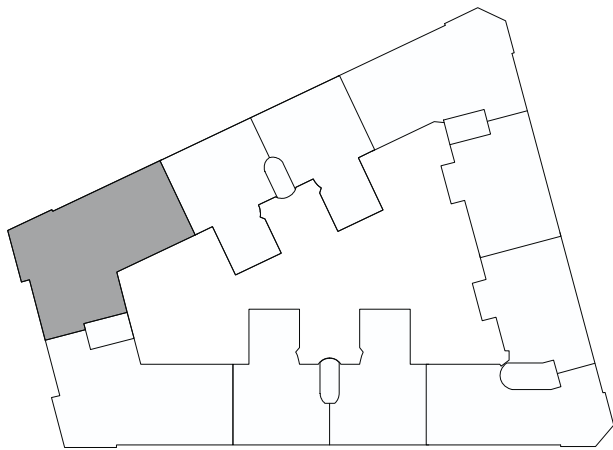


Rev C. Dato: 01.02 2019 Sign.: EBO
Rev B. Dato: 25.10 2018 Sign.: EBO
Rev A. Dato: 20.06 2018 Sign.: IKJ

05 Plan - H.C. Andersens Boulevard 33, 5 TH
1 : 100 Holckenhus - Project Tivoli

ÅRSTIDERNE
ARKITEKTER


Ravnsborg Tværgade 5C 2. T: +45 70242100
2200 København

ENHED I TAGETAGEN
FREMTIDIGE FORHOLD

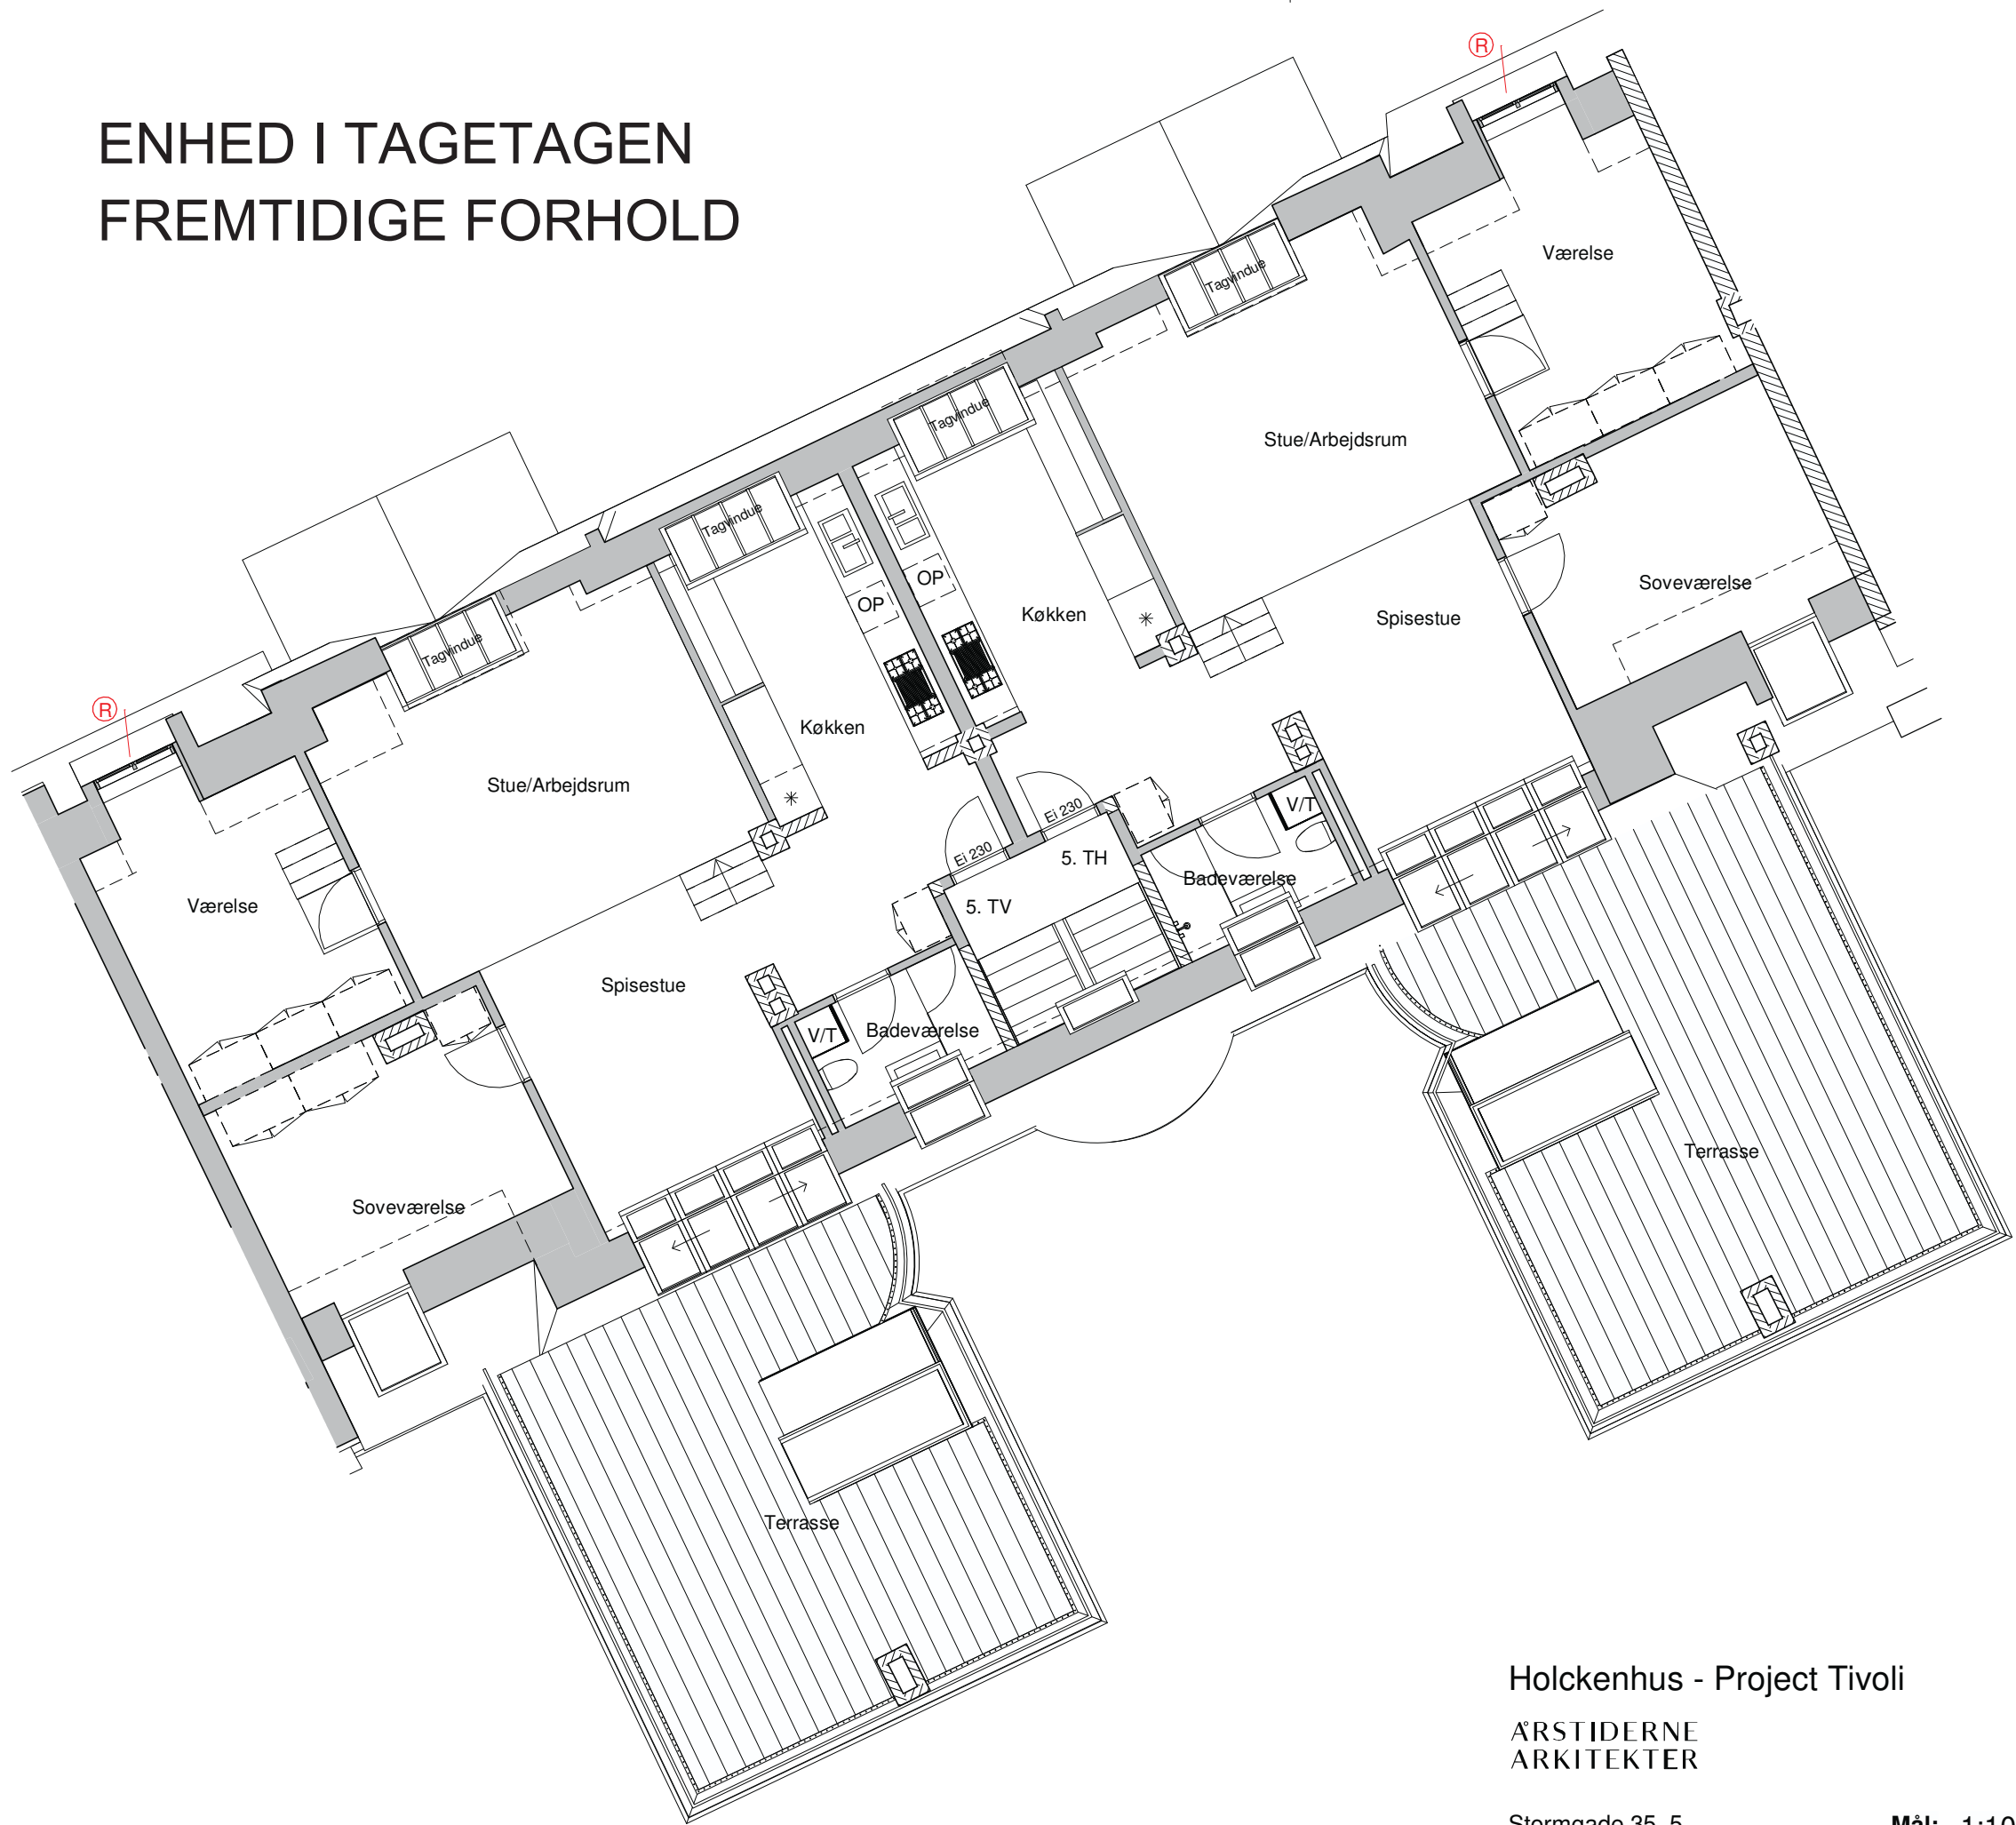

Signaturforklaring

-  Eksisterende dør
-  Eksisterende væg
-  Ny dør
-  Ny væg / Tagkonstruktion
-  Nyt nedsænket dæk
-  Redningsåbning

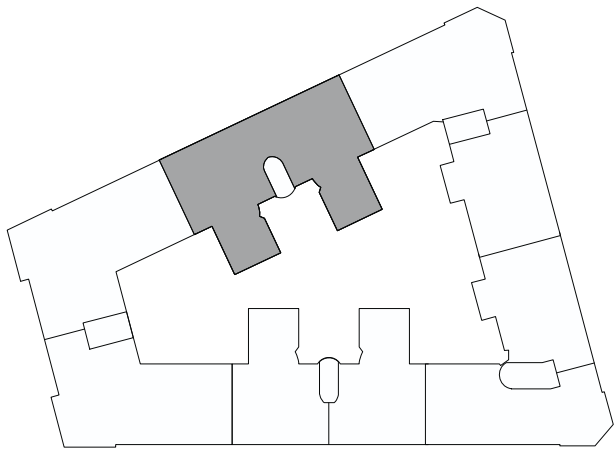

Rev C. Dato: 01.02.2019 Sign.: EBO
Rev B. Dato: 25.10 2018 Sign.: EBO
Rev A. Dato: 20.06 2018 Sign.: IKJ

Ravnsborg Tværgade 5C 2.
2200 København

T: +45 70242100

Holckehus - Project Tivoli

ÅRSTIDERNE
ARKITEKTER

Stormgade 35, 5


Mål: 1:100

Dato: 20-12-2017


Sags nr.:


117.6570

ENHED I TAGETAGEN FREMTIDIGE FORHOLD

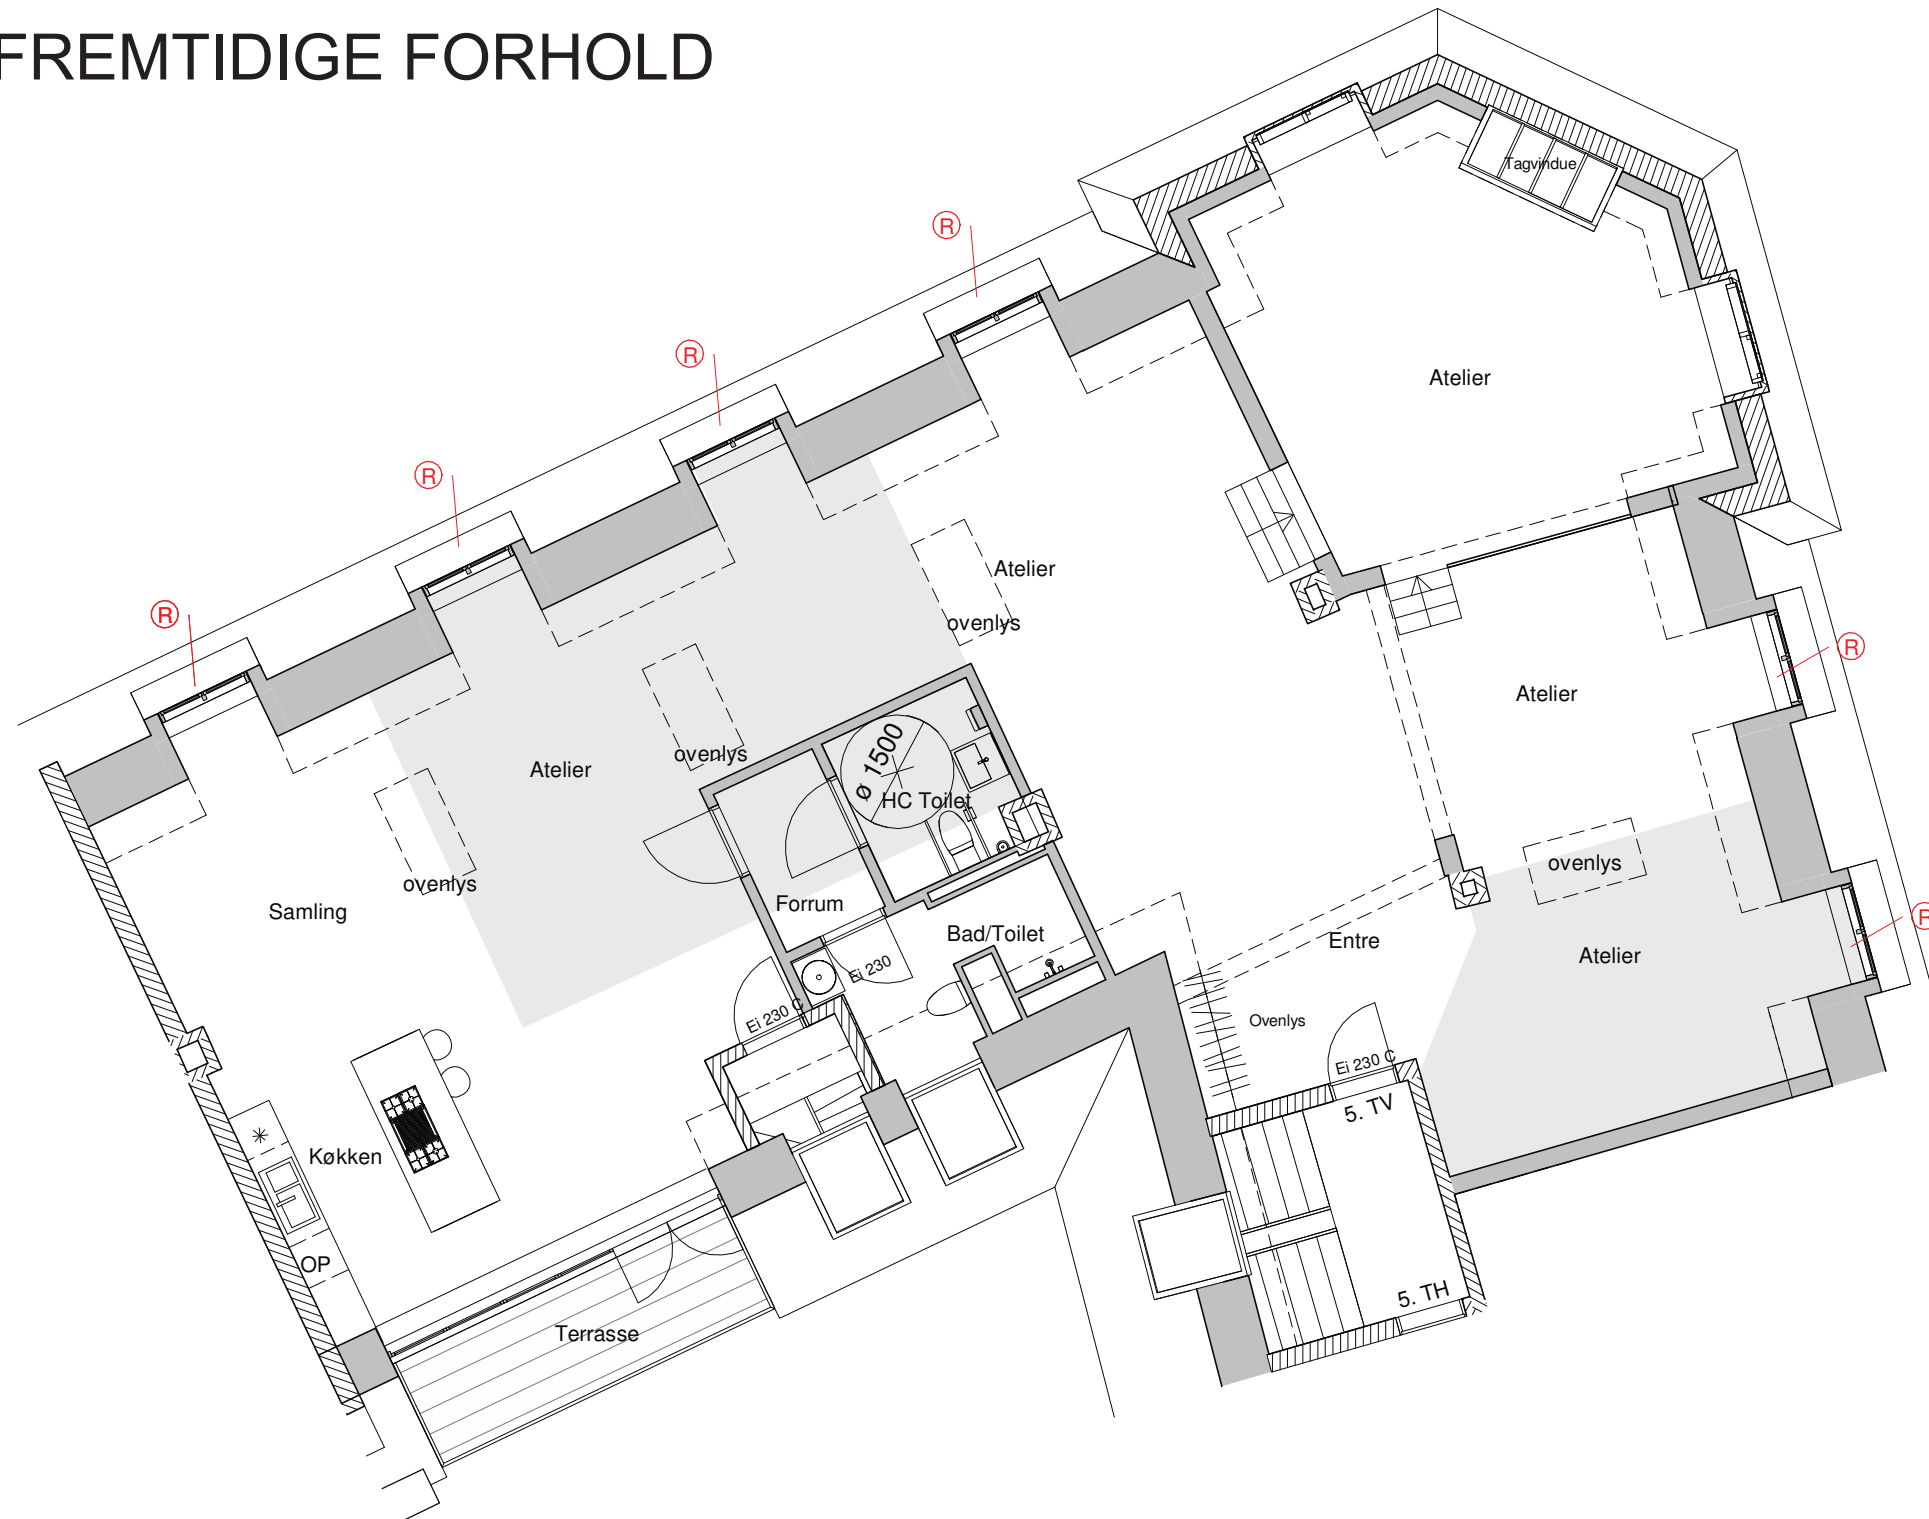

Signaturforklaring

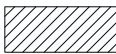-  Eksisterende dør
-  Eksisterende væg
-  Ny dør
-  Ny væg / Tagkonstruktion
-  Nyt nedsænket dæk
-  Redningsåbning

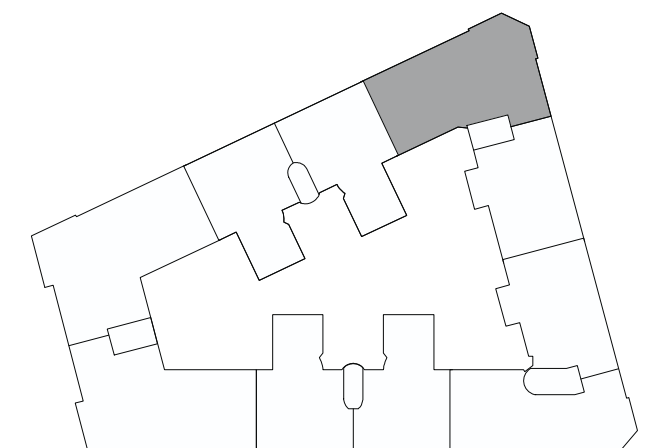

05 Plan - Vester Voldgade 86, 5 TV
1 : 100

Holckenhushus - Project Tivoli

ÅRSTIDERNE
ARKITEKTER

Vester Voldgade 86, 5 TV

Mål: 1:100

Ravnsborg Tværgade 5C 2.
2200 København


T: +45 70242100

Rev D. Dato: 01.02 2019
Rev C. Dato: 25.10 2018
Rev B. Dato: 10.09 2018
Rev A. Dato: 20.06 2018

Sign.: EBO
Sign.: EBO
Sign.: EBO
Sign.: IKJ


Dato: 31-01-2018 Sags nr.: 117.6570

ENHED I TAGETAGEN
FREMTIDIGE FORHOLD

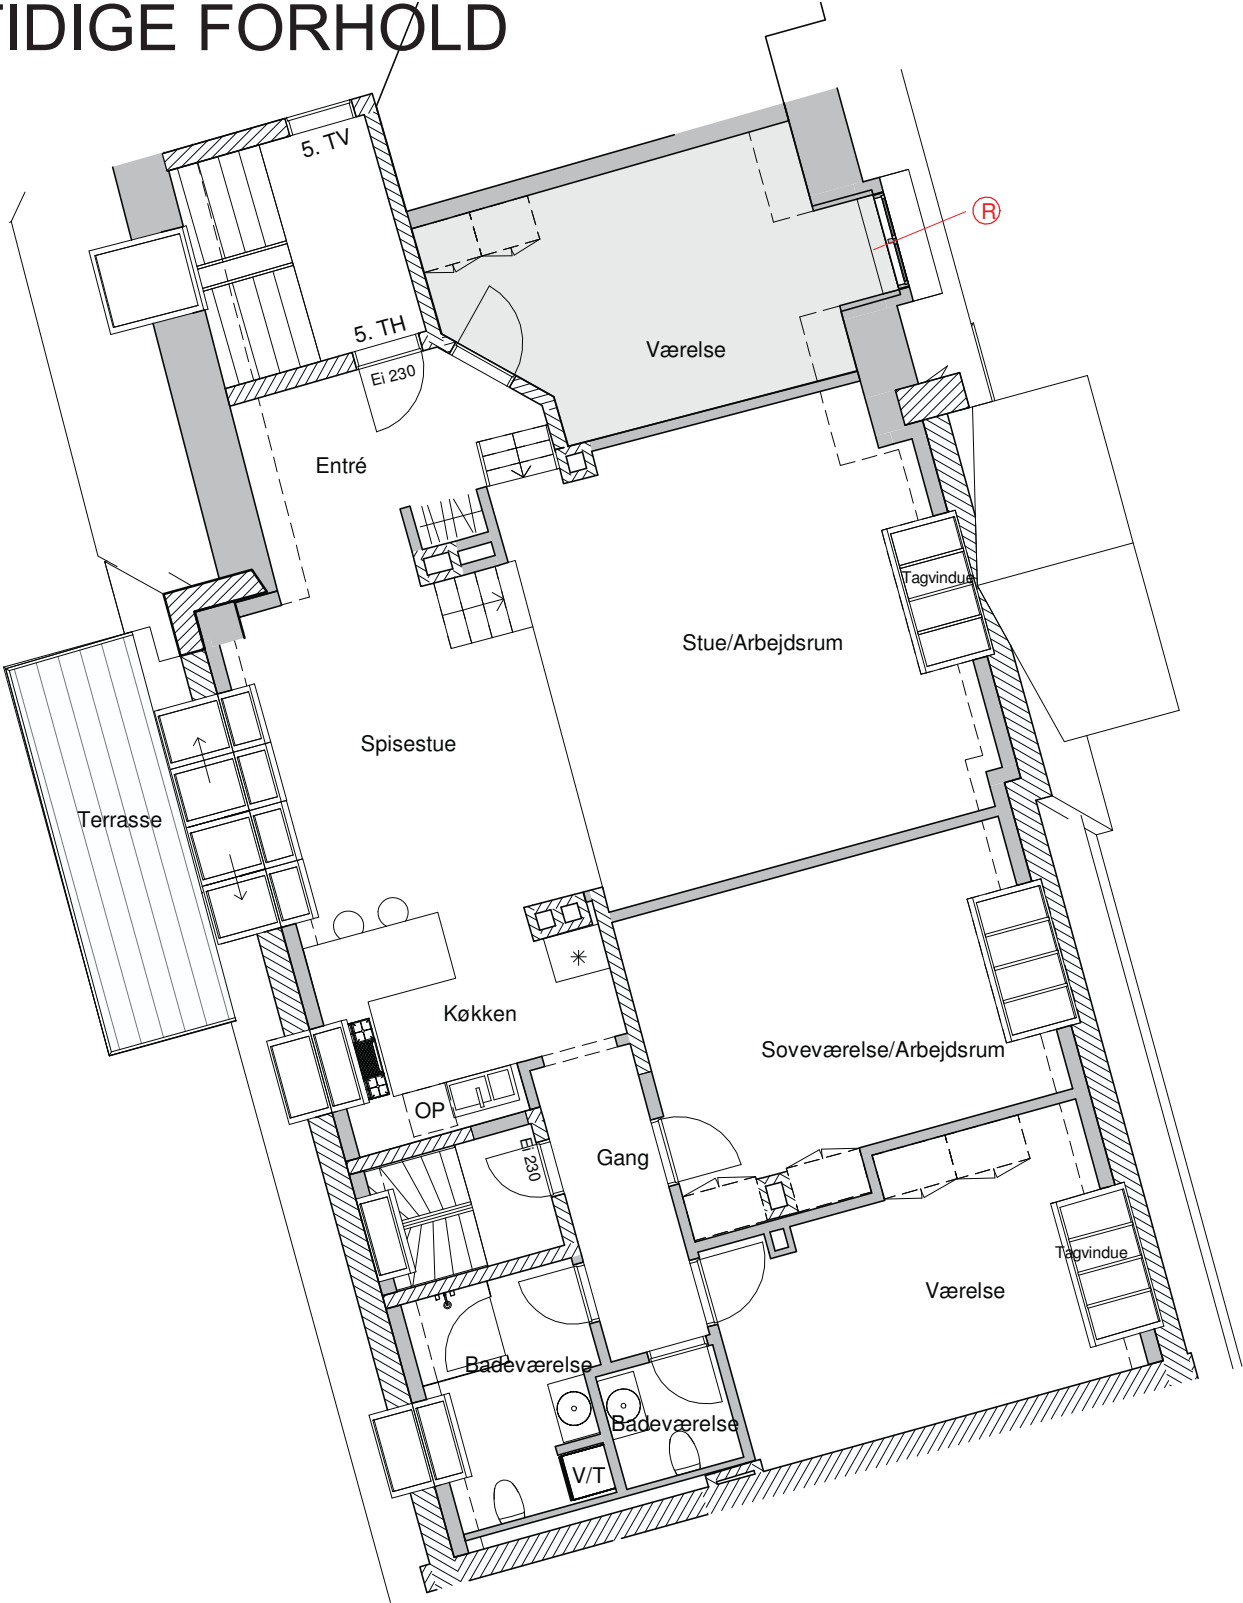

Signaturforklaring

- Eksisterende dør
- Eksisterende væg
- Ny dør
- Ny væg / Tagkonstruktion
- Nyt nedsænket dæk
- Redningsåbning

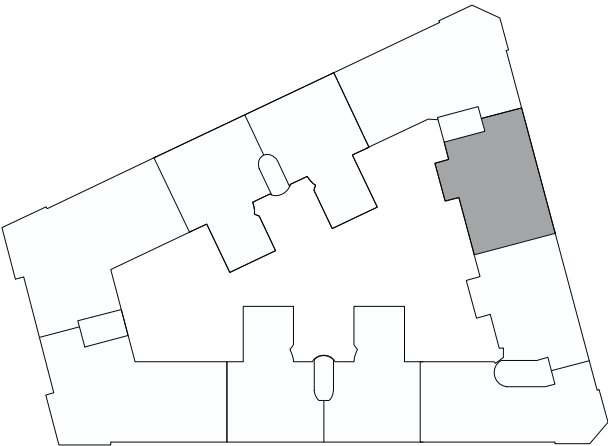

05 Plan - Vester Voldgade 86, 5 TH
1 : 100

Rev C. Dato: 01.02 2019 Sign.: EBO
Rev B. Dato: 25.10 2018 Sign.: EBO
Rev A. Dato: 20.06 2018 Sign.: IKJ


Holckenhushus - Project Tivoli

ÅRSTIDERNE
ARKITEKTER



Ravnsborg Tværgade 5C 2. T: +45 70242100
2200 København


ENHED I TAGETAGEN FREMTIDIGE FORHOLD

A-X-N-4-66 B

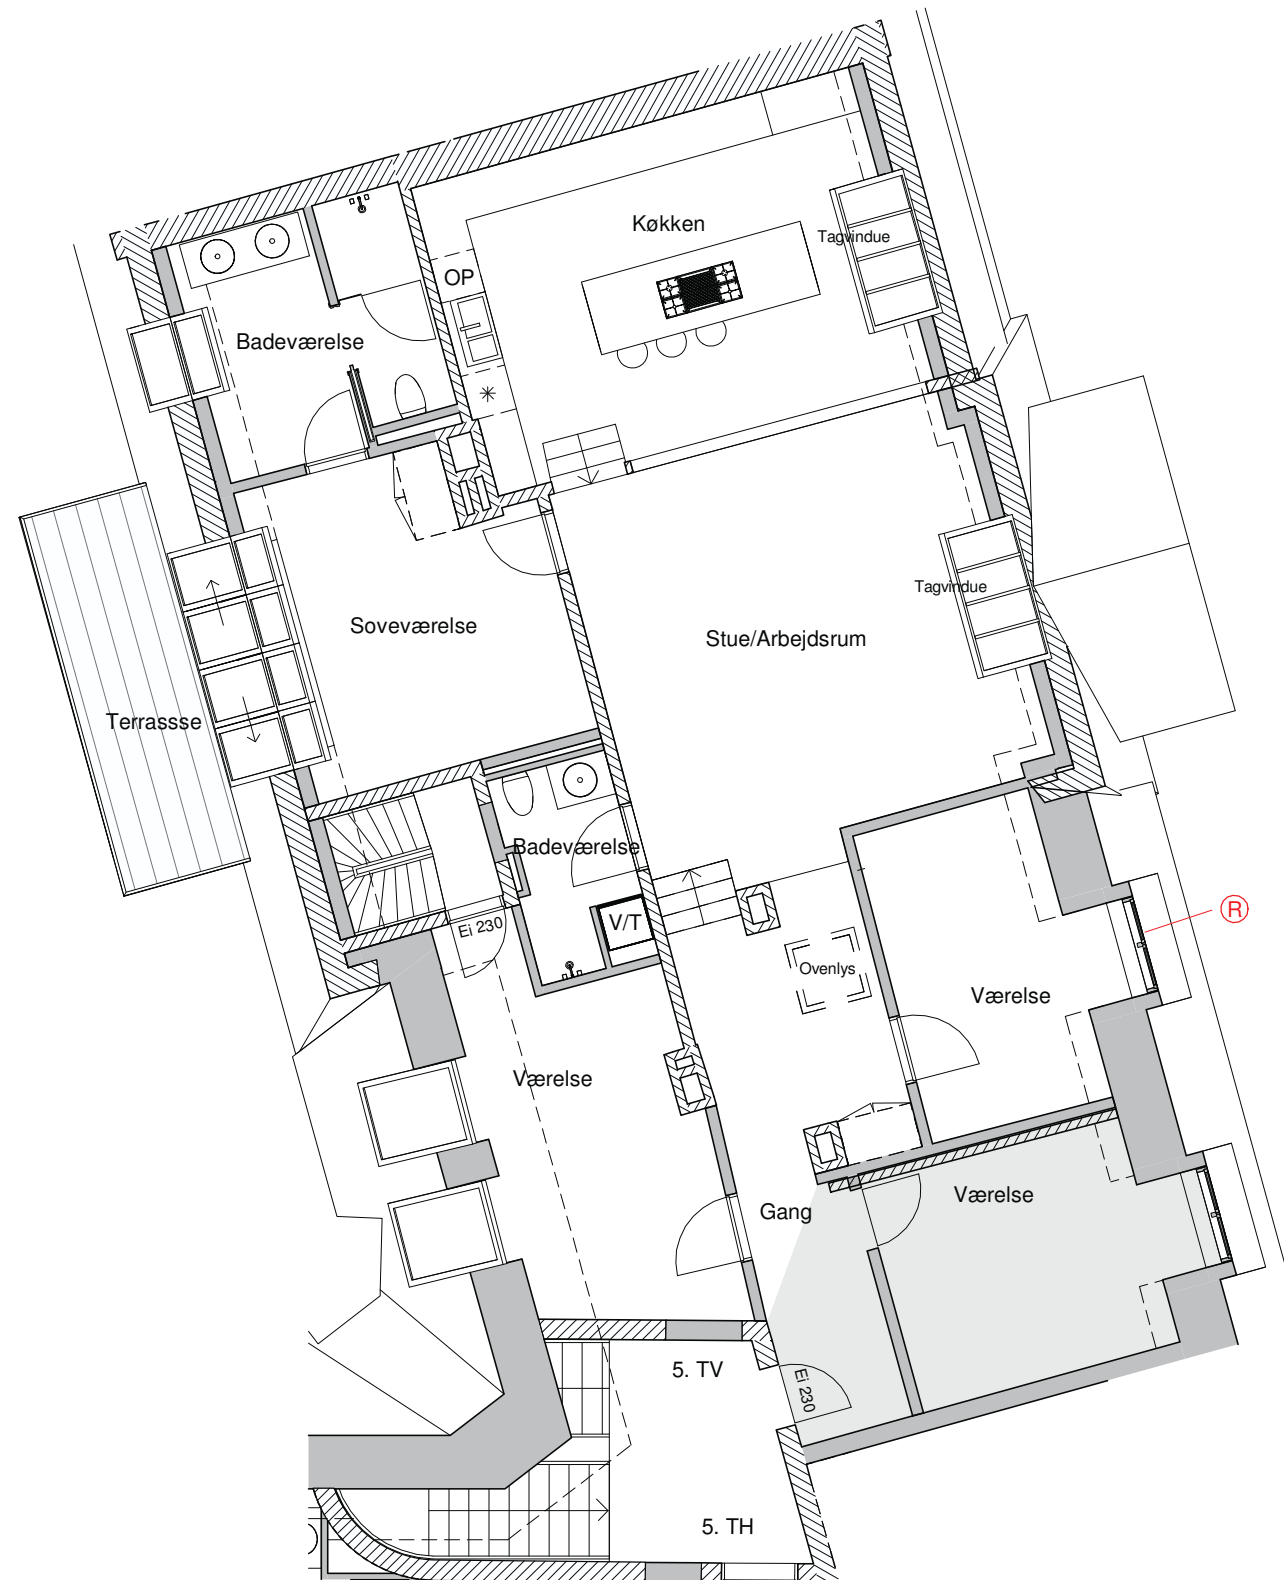

Signaturforklaring

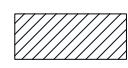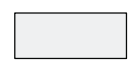-  Eksisterende dør
-  Eksisterende væg
-  Ny dør
-  Ny væg / Tagkonstruktion
-  Nyt nedsænket dæk
-  Redningsåbning

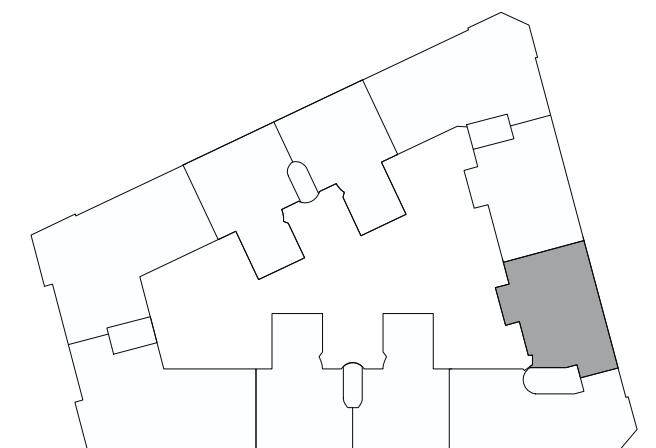

05 Plan - Vester Voldgade 90, 5 TV

1 : 100

Holckenhushus - Project Tivoli

ÅRSTIDERNE
ARKITEKTER

Vester Voldgade 90, 5 TV

Mål: 1:100

Dato: 31/01/18

Sags nr.:

117.6570

Rev B. Dato: 25.10 2018

Sign.: EBO

Rev A. Dato: 20.06 2018


Sign.: IKJ

Ravnsborg Tværgade 5C 2.


T: +45 70242100


2200 København

ENHED I TAGETAGEN
FREMTIDIGE FORHOLD

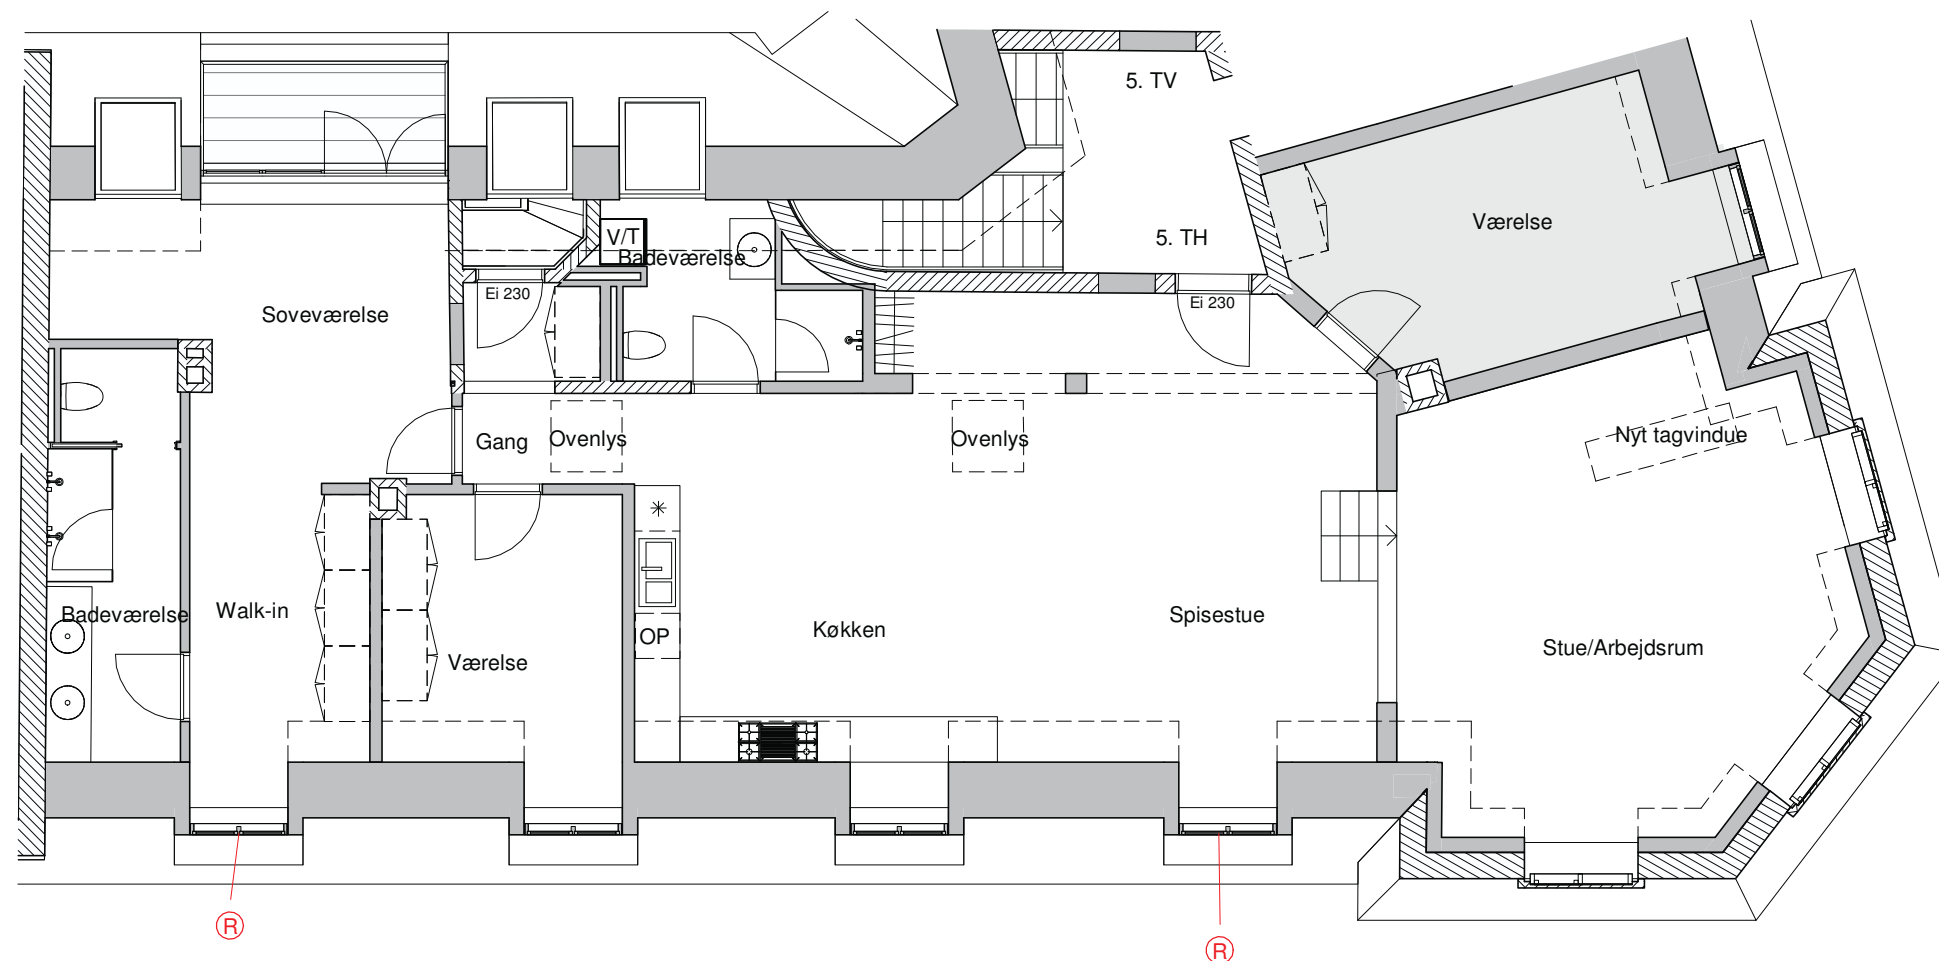

Signaturforklaring

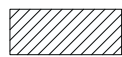-  Eksisterende dør
-  Eksisterende væg
-  Ny dør
-  Ny væg / Tagkonstruktion
-  Nyt nedsænket dæk
-  Redningsåbning

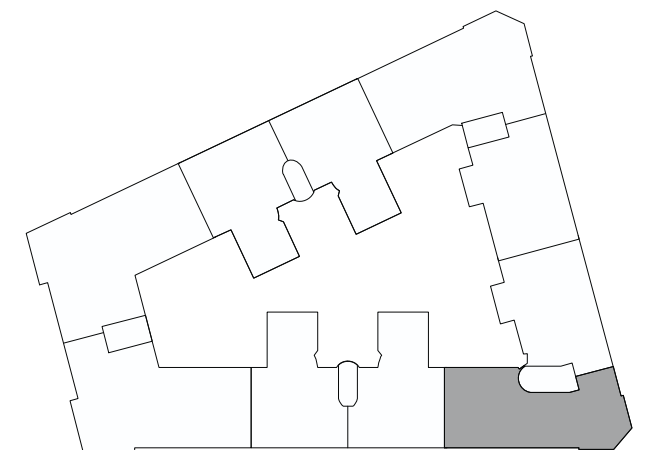

05 Plan - Vester Voldgade 90, 5 TH
1 : 100

Holckenhushus - Project Tivoli

ÅRSTIDERNE
ARKITEKTER

Vester Voldgade 90, 5 TH

Mål: 1:100

Dato: 31/01/18

Sags nr.: 117.6570

Rev B. Dato: 25.10 2018
Rev A. Dato: 20.06 2018


Sign.: EBO
Sign.: IKJ

Ravnsborg Tværgade 5C 2.
2200 København


T: +45 70242100


ENHED I TAGETAGEN
FREMTIDIGE FORHOLD

A-X-N-4-62 C

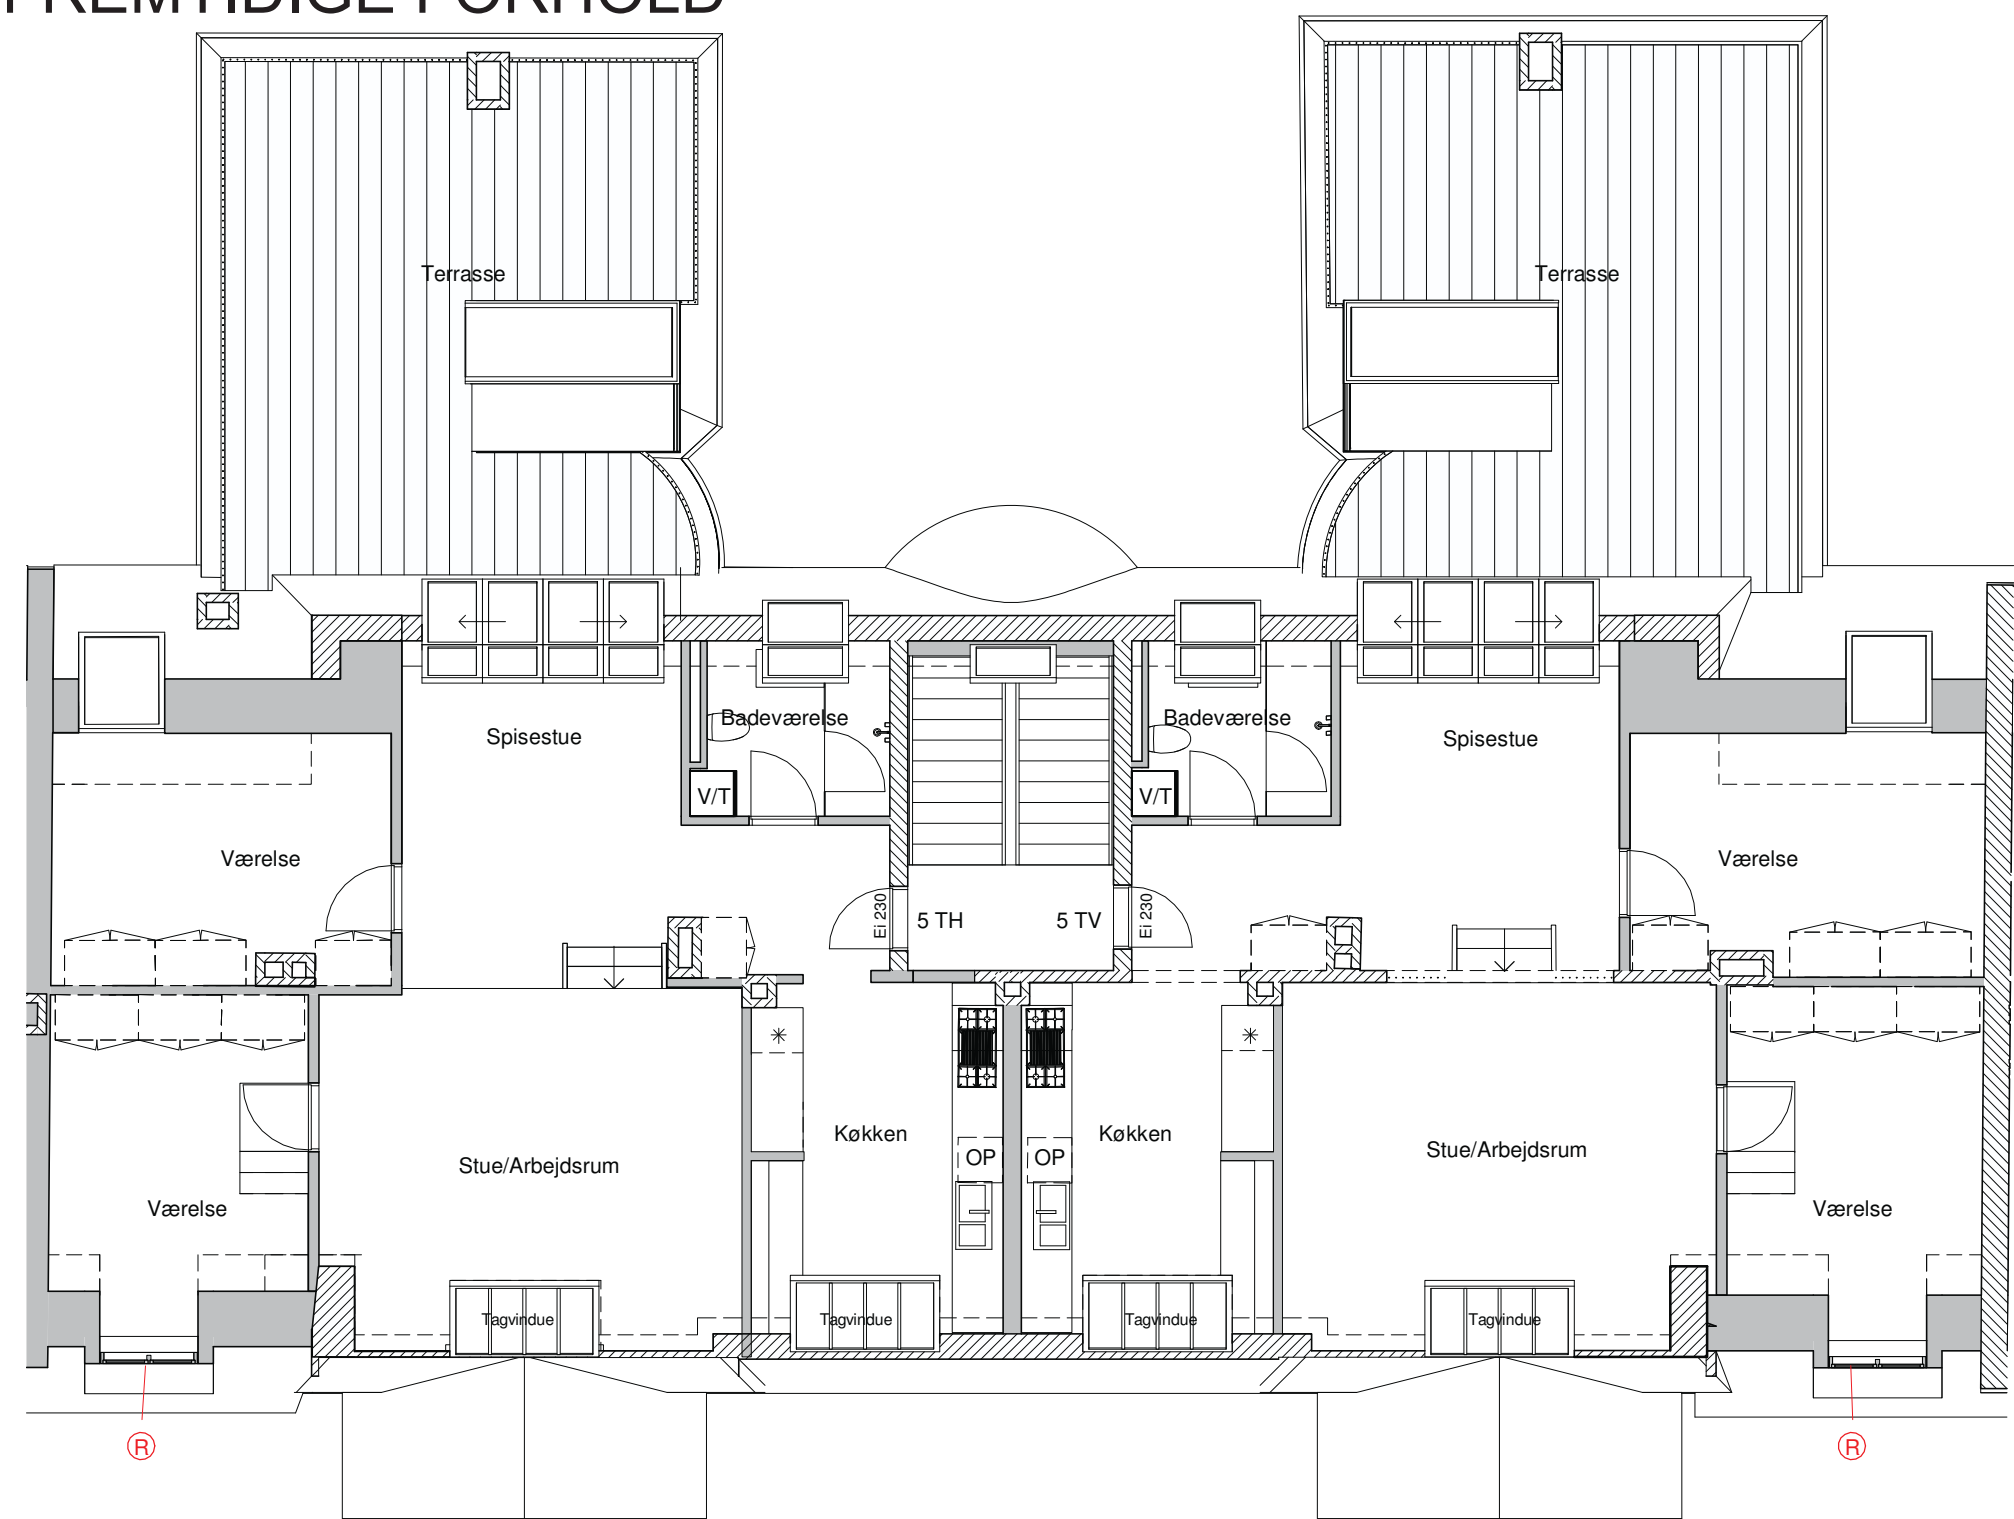

Signaturforklaring

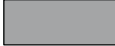-  Eksisterende dør
-  Eksisterende væg
-  Ny dør
-  Ny væg / Tagkonstruktion
-  Nyt nedsænket dæk
-  Redningsåbning

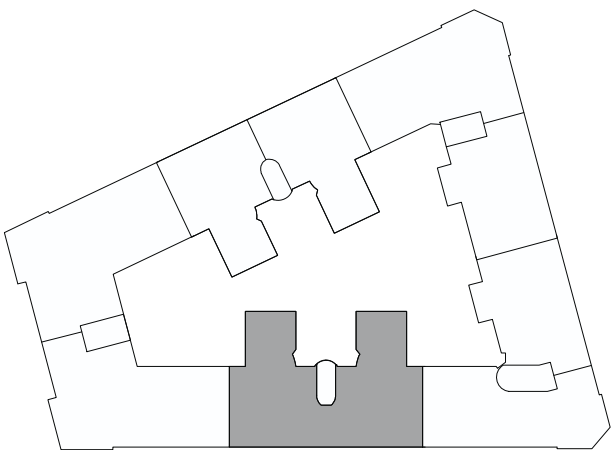


05 Plan - Dantes Plads 4, 5
1 : 100

Holckenhushus - Project Tivoli
ÅRSTIDERNE
ARKITEKTER

Rev C. Dato: 01.02.2019 Sign.: EBO
Rev B. Dato: 25.10.2018 Sign.: EBO
Rev A. Dato: 20.06.2018 Sign.: IKJ


Ravnsborg Tværgade 5C 2.
2200 København T: +45 70242100

ENHED I TAGETAGEN
FREMTIDIGE FORHOLD

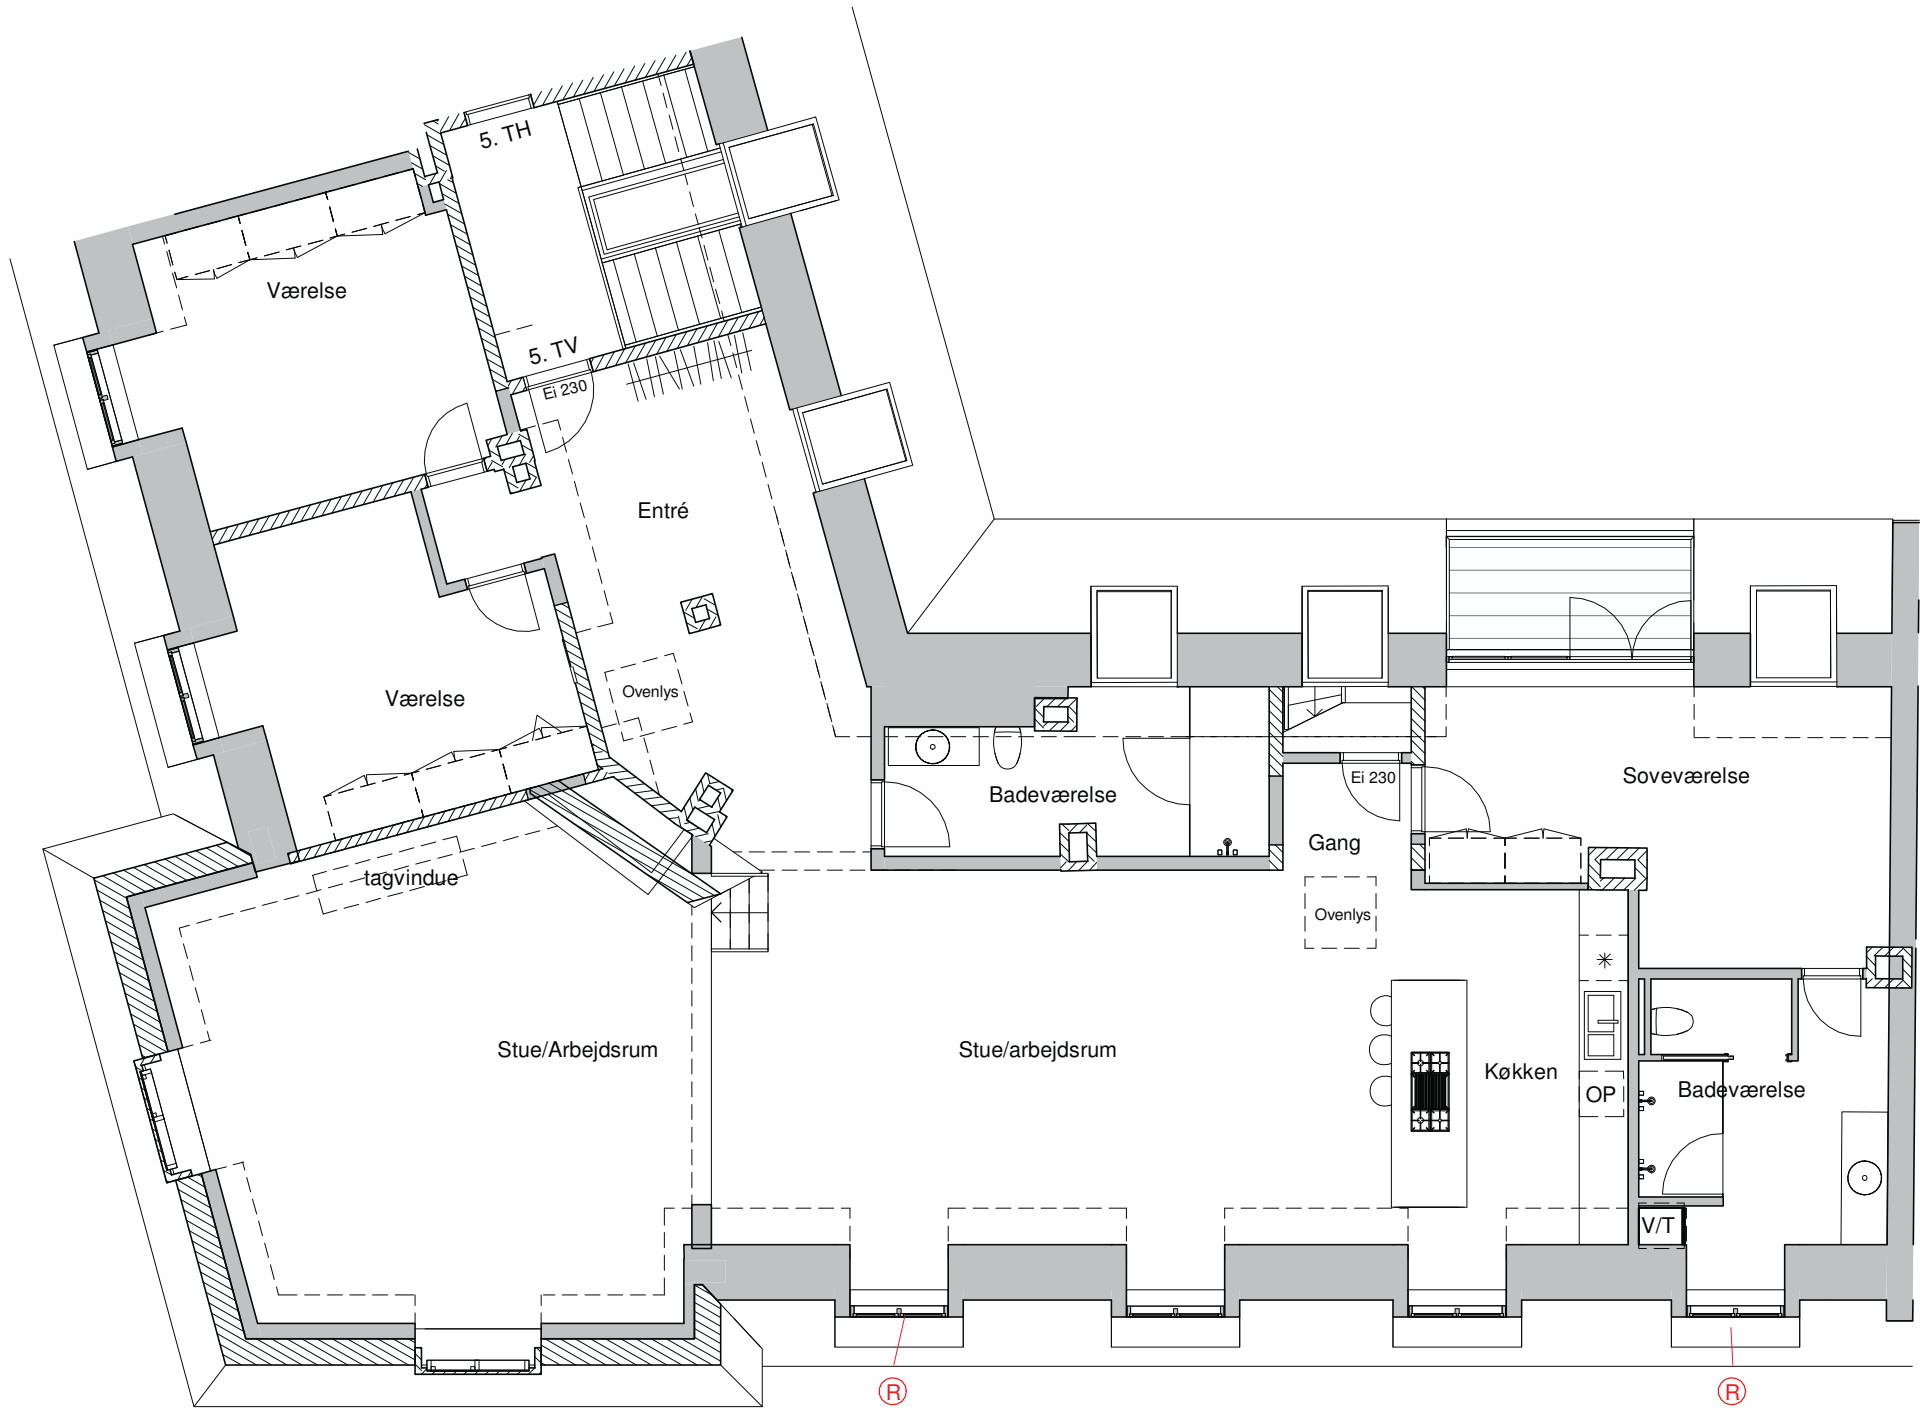

Signaturforklaring

- Eksisterende dør
- Eksisterende væg
- Ny dør
- Ny væg / Tagkonstruktion
- Nyt nedsænket dæk
- Redningsåbning

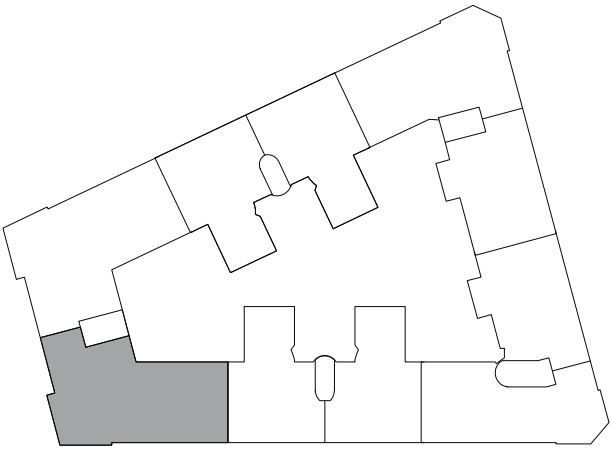

05 Plan - H.C. Andersens Boulevard 33, 5 TV
1 : 100

Holckenhushus - Project Tivoli
ÅRSTIDERNE
ARKITEKTER