
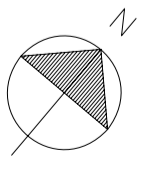


SIGNATURFORKLARING

- AS Asfalt
- AL Alukant afgrænsning
- BM Boldmål, miniput - 150x180x70
- BK Betonkant, pladstøbt 20x30cm
- BO1 Eks. mini by
- BO2 Eks. miniput by
- BO3 Eks. legetårn
- BU1 Solbær "Titania"
- BU2 Blåbær "Herma"
- BU3 Ribs "Jonheer van Tets"
- BU4 Ribes alpinum, fjeldribs
- BU5 Spirea nipponica "Snowmound"
- BU6 Corylus Avellana, alm. hassel
- BU7 Salix viminalis, båndpil
- EG Enggræs
- EK Egekant, sveller
- FG Faldgrus
- GR Græs
- GU Gummibelægning, boldbane
- HB Højbed
- HE Hejn, 150cm galvaniseret panelhegn
- KS1 Kantsten, pladstøbtbeton 10x15 cm
- KS2 Kantsten, beton 10x15 cm
- LH Legethytte
- PL1 Eks. platform, stor
- PL2 Eks. platform, lille
- RG1 Eks. Redegyng
- RG2 Ny redegyng
- SA Sand, 0-2mm
- SB Sandbord
- SP Slyngeplanter, Hedera Helix, Vedbend
- SR Skraberist

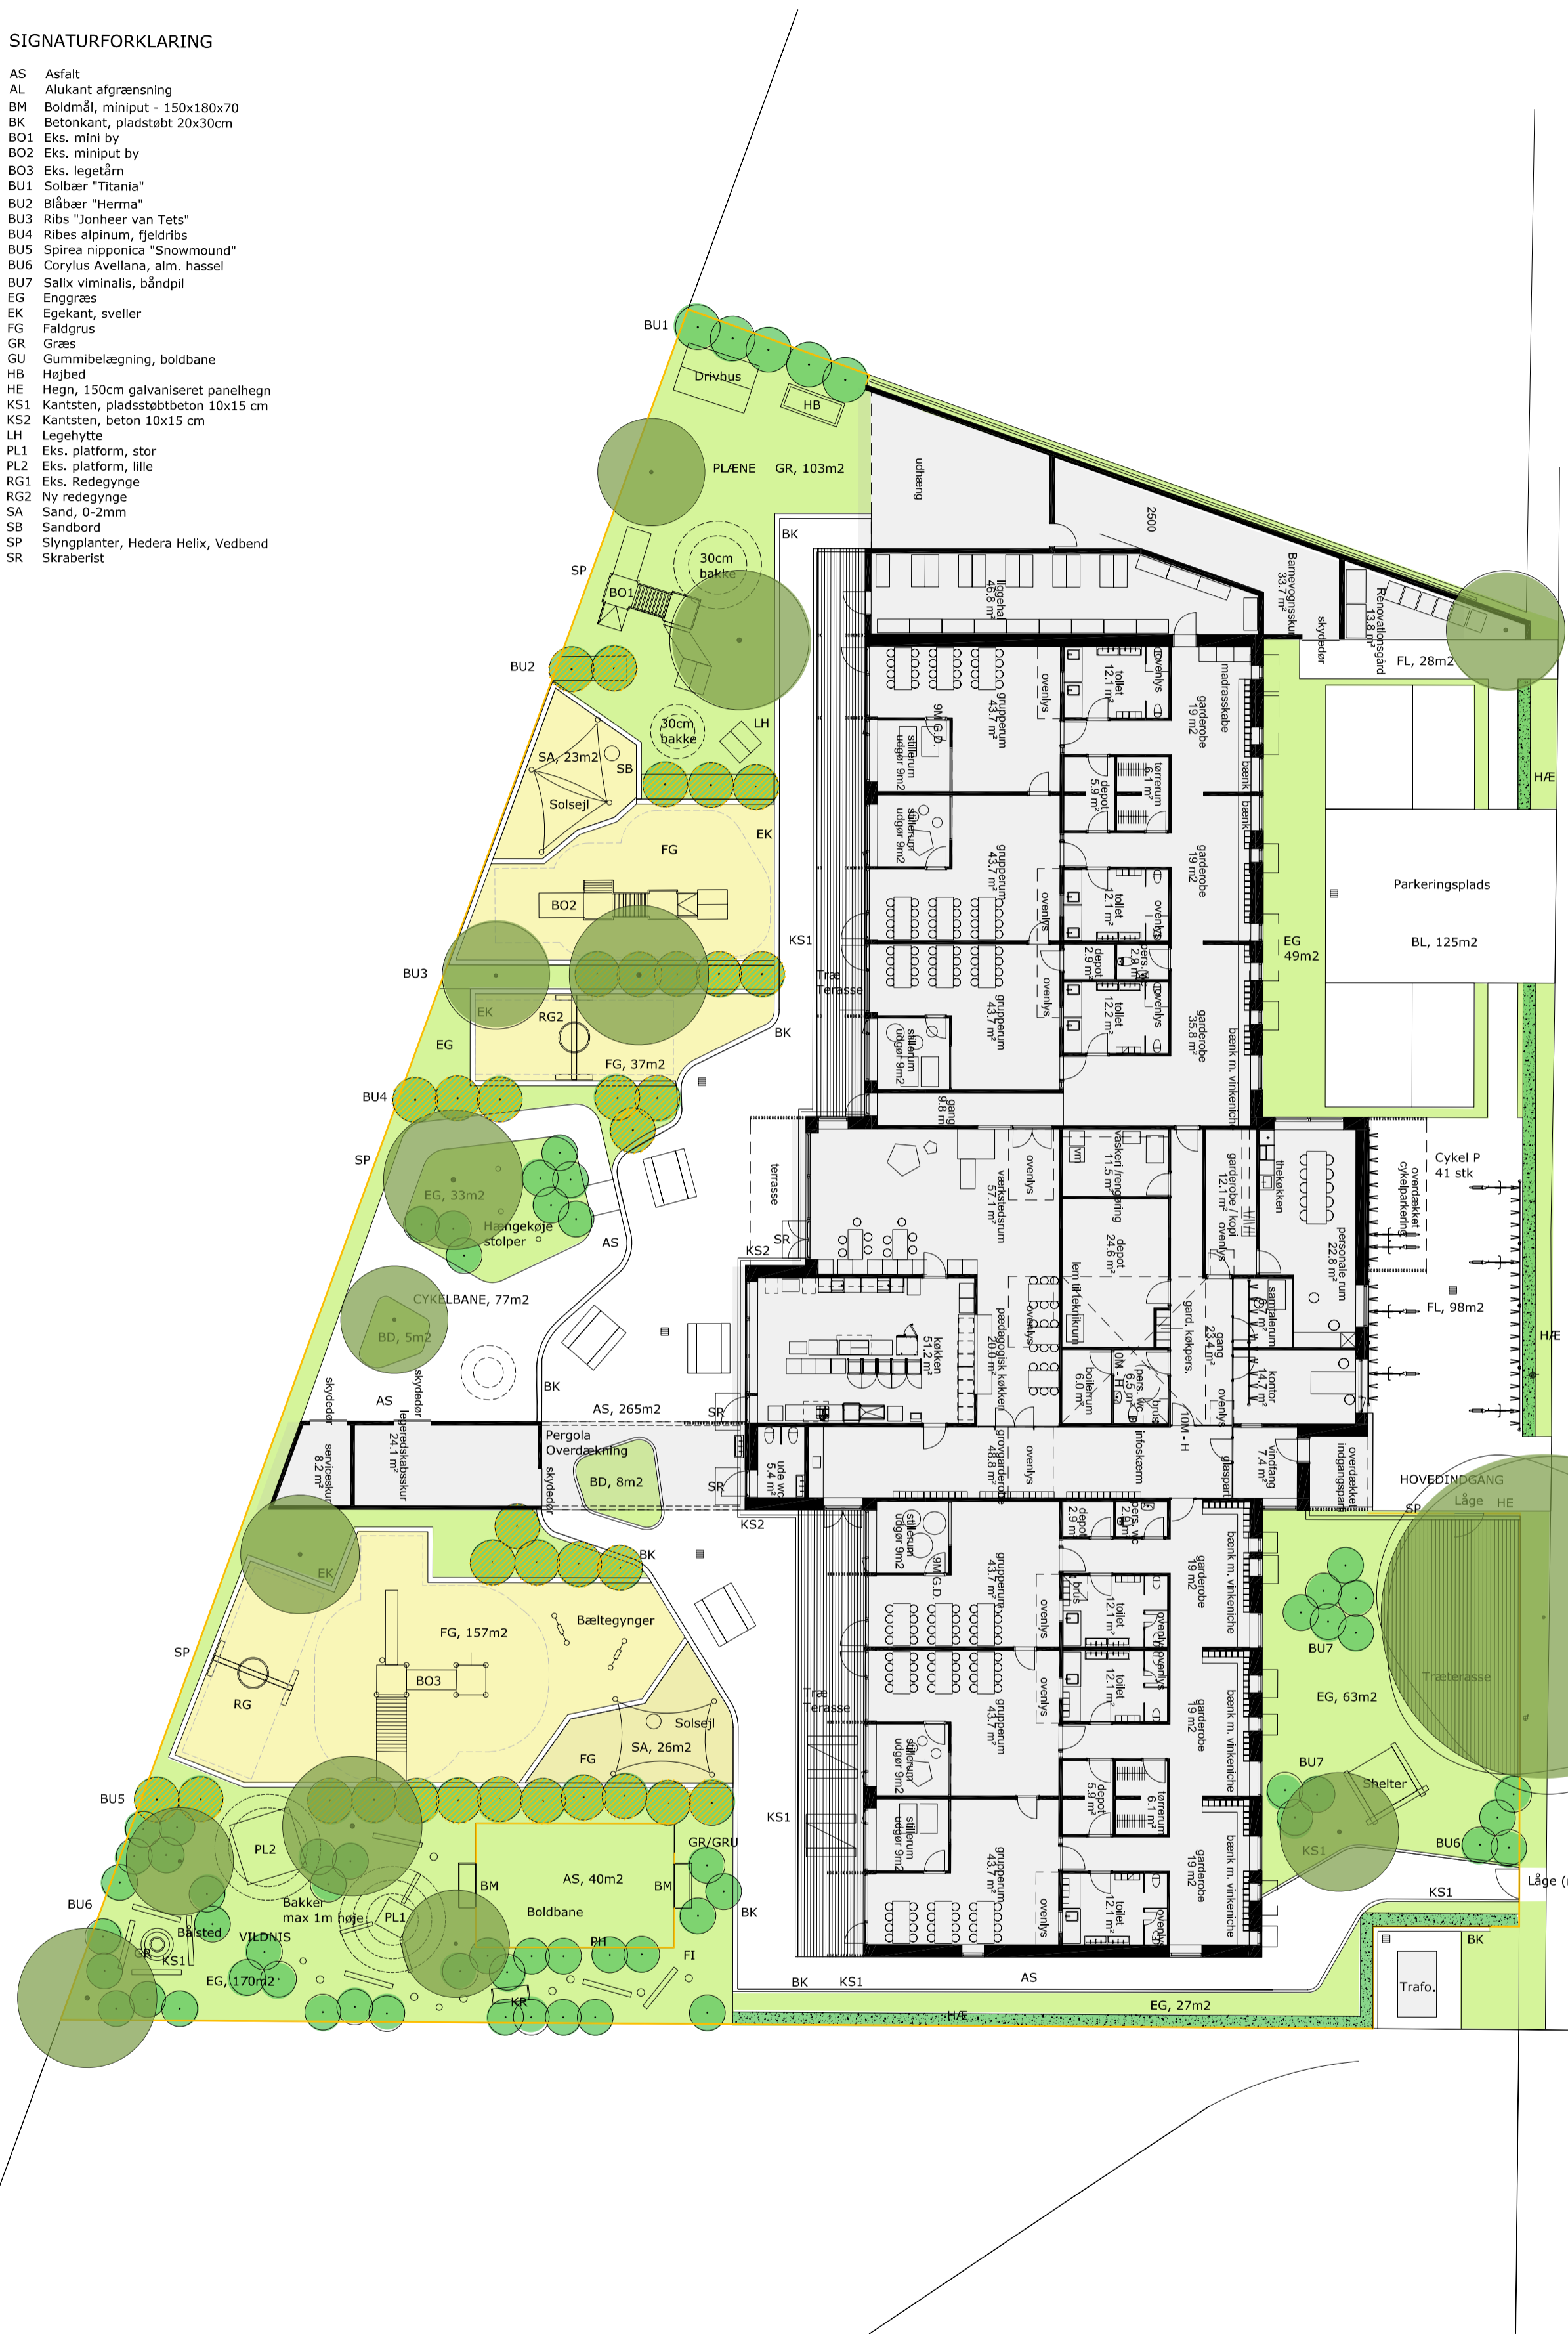

TRANEHAVEVEJ
SITUATIONSPLAN

BEREGN./UDF./GODKENDT: LFM/MH MÅL: 1:200 DATO: 05.09.2012 SAG NR.: 293 TEGN. NR.: LT 293 P 01.02