

Noter:

Eksisterende opmåling er vist nedtonet.
Projekt er vist fremhævet med sort.

Alle mål i meter.


DKTM3 og DVR 90

Signatur:

Entreprisegrænse



Plantekummer

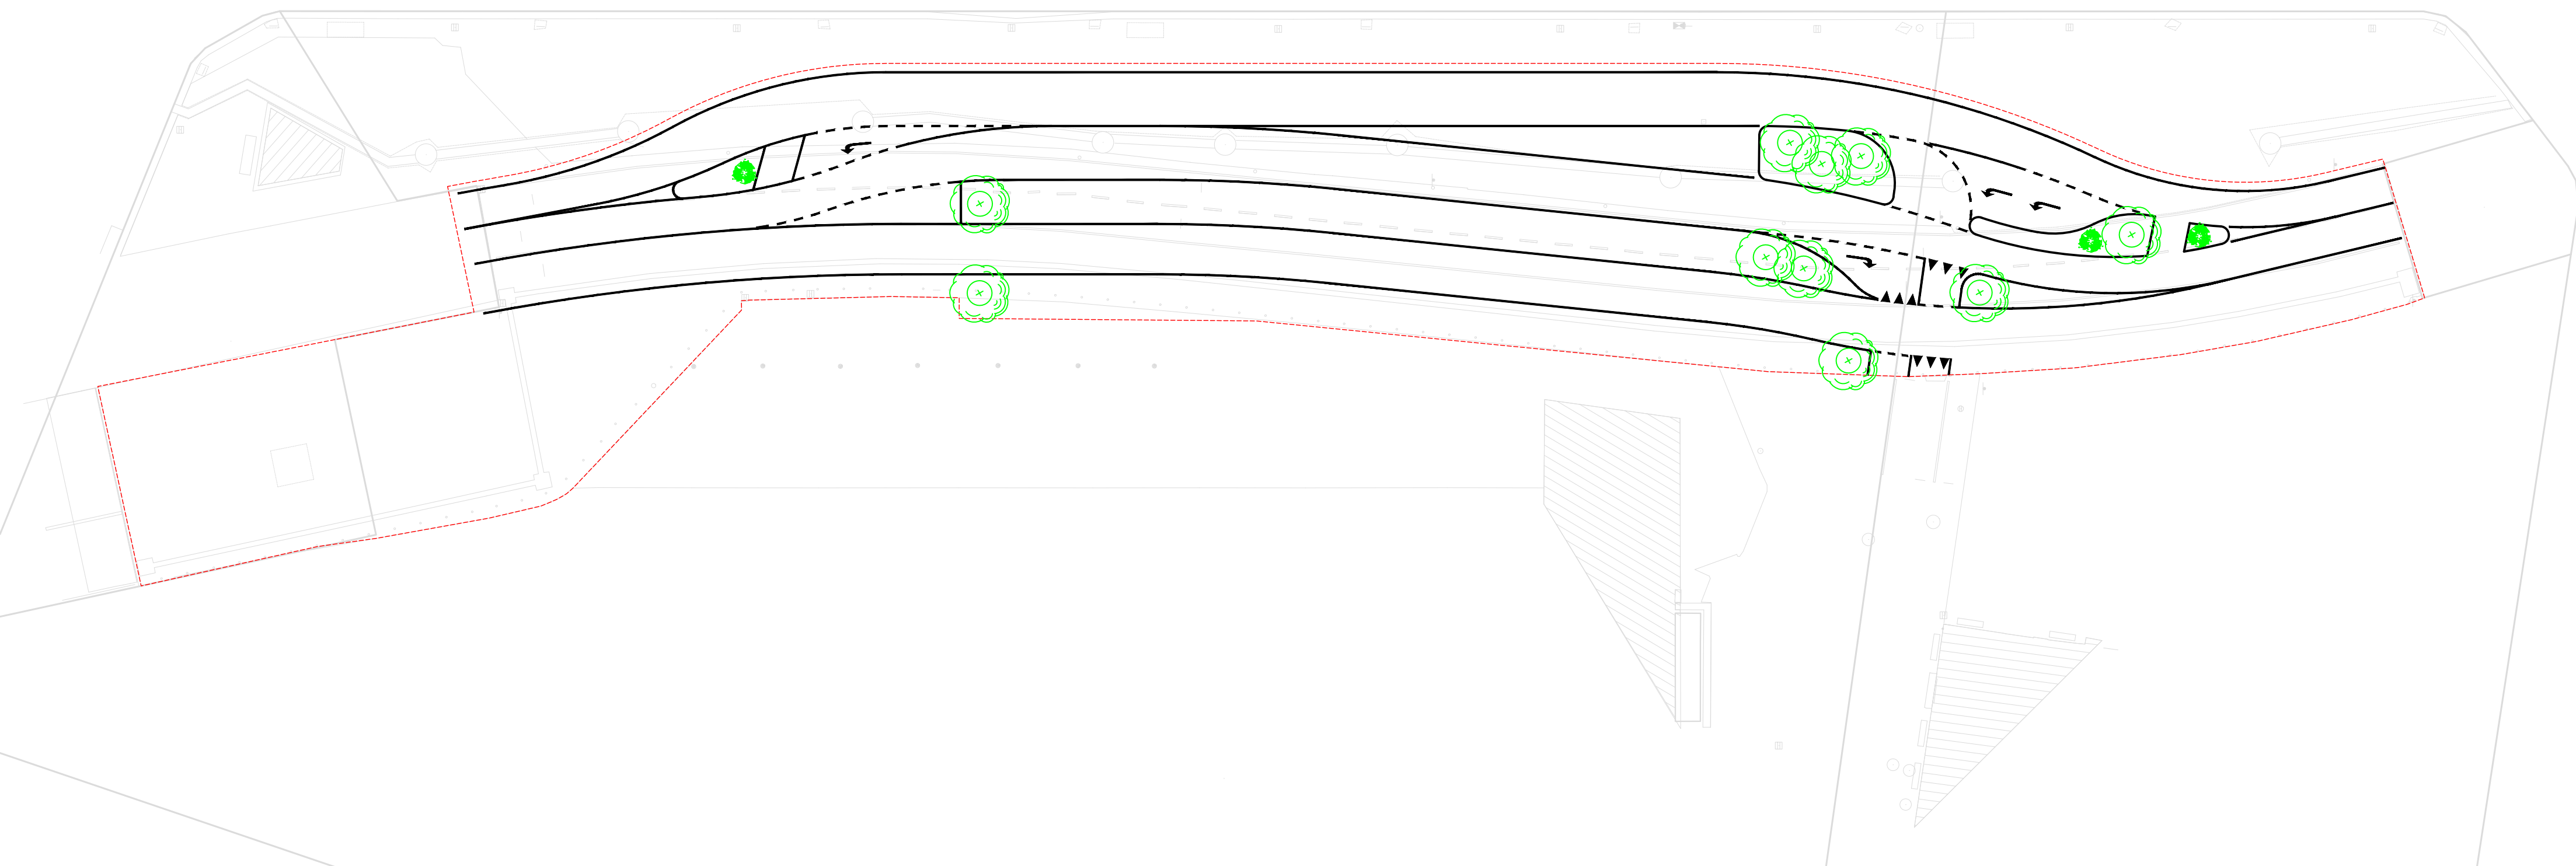

R	Dato	Tegn.	Godk.	Revisio	Revisio	Revisio	Revisio
a							
b							
c							
d							
e							
f							
g							



RAWMOBILITY

Inderhavnsbroen, forbedrede forhold for cyklister og fodgængere Bepantnings- og planteplan	Projektnr.: 100198	Fasebenævnelse: Projektforslag	Dato: 31.08.2022
	Projekteret/tegnet: NTH / NTH	Kontrolleret: TBM	Godkendt: CW
Grønlandske Handels Plads v. Strandgade	Målforhold: 1:250	Projektleder i Københavns Kommune: Sebastian Lundgren Søvsø	
	Tegningsformat: 84 X 29,7 cm	Tegningsnr.: 12 69928-1 A4	

NatalieHjelmsted