

**Noter:**

Eksisterende opmåling er vist nedtonet.  
 Projekt er vist fremhævet med sort.


Alle mål i meter.

DKTM3 og DVR 90

AA - Tværsnit vist på tegning nr. 15 69928-1 A4

**Signatur:**

- Entreprisegrænse
- Kørebaneafmærkning
- Betonkantsten

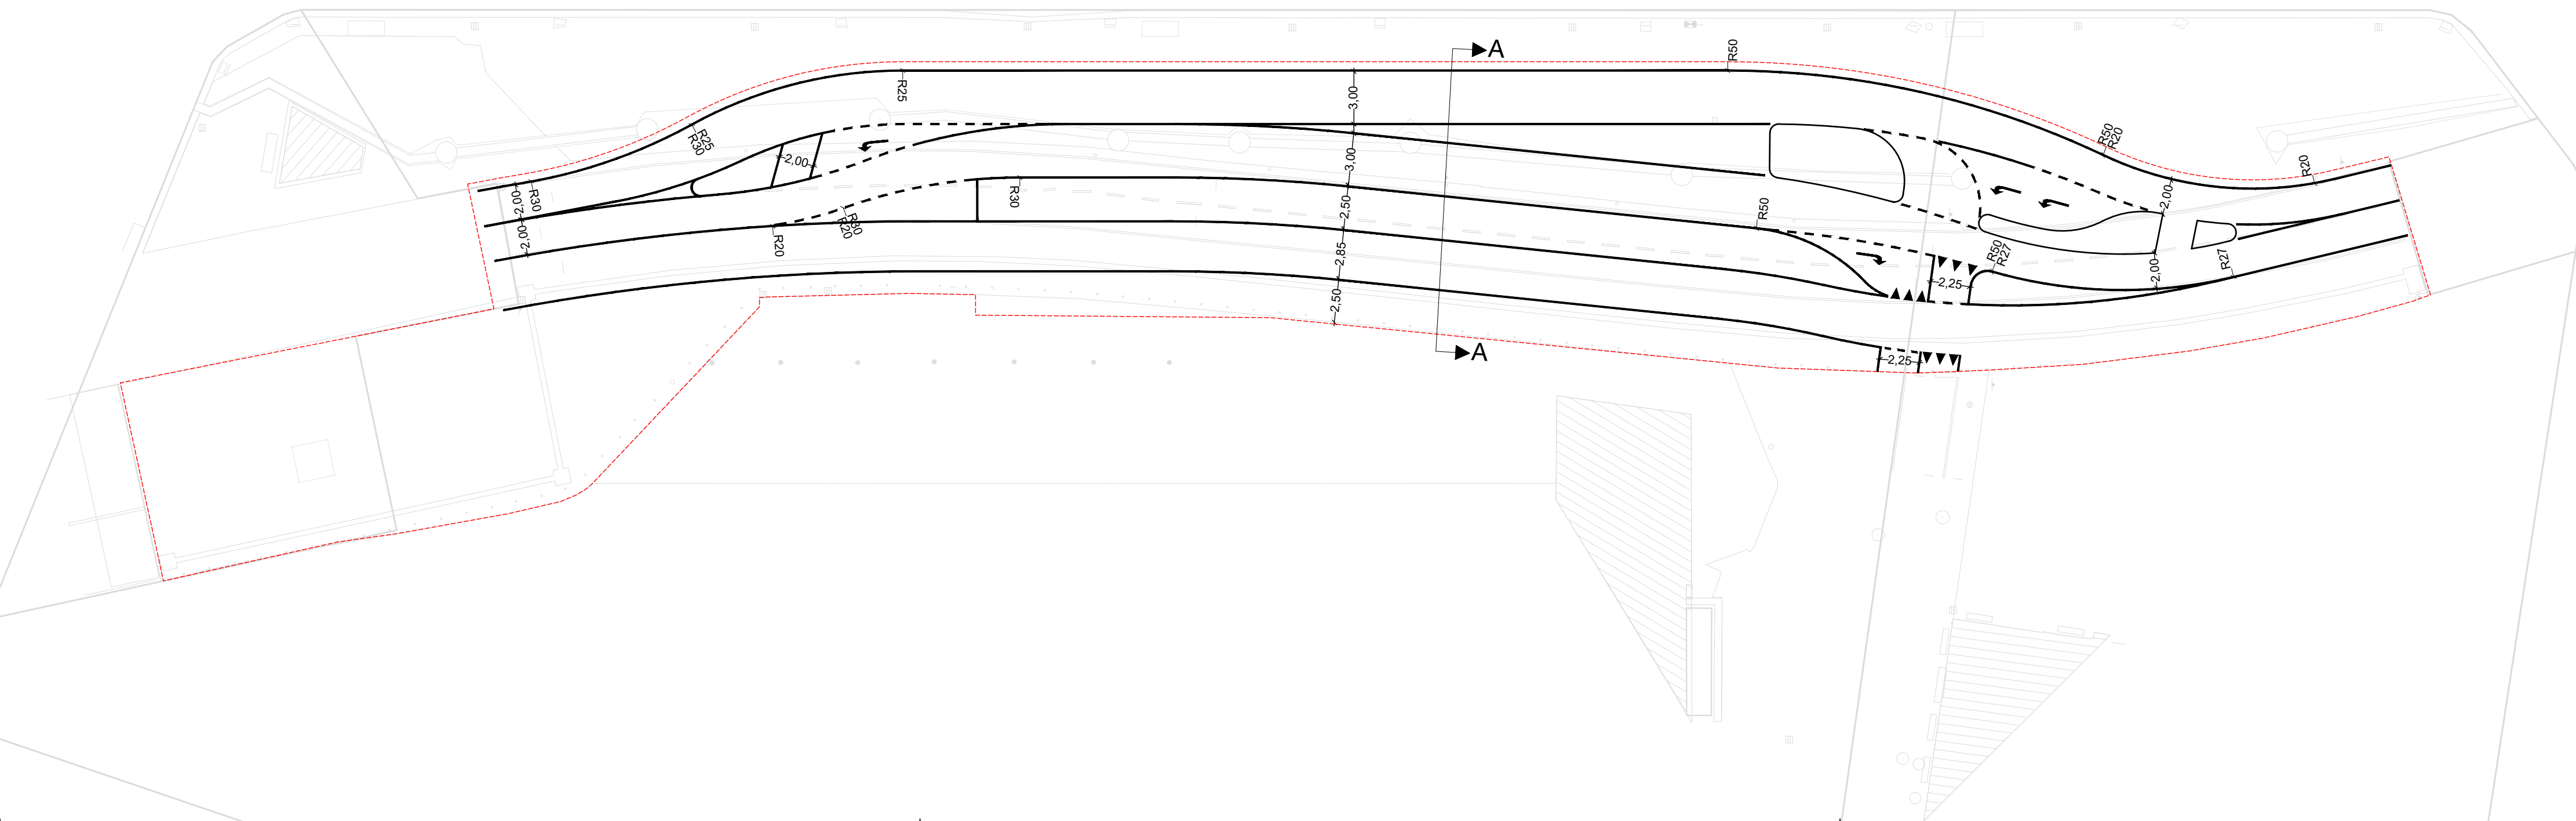

R	Dato	Tegn.	Godk.	Revisionstekst
a				
b				
c				
d				
e				
f				
g				



# RAWOBILITY

Inderhavnsbroen, forbedrede forhold for cyklister og fodgængere Linje- og afmærkningsplan	Projektnr.: <b>100198</b>	Fasebenævnelse: Projektforslag	Dato: 31.08.2022
	Projekteret/tegnet: NTH / NTH	Kontrolleret: TBM	Godkendt: CW
Grønlandske Handels Plads v. Strandgade	Målforhold: <b>1:250</b>	Projektleder i Københavns Kommune: Sebastian Lundgren Søvsø	
	Tegningsformat: 84 X 29,7 cm	Tegningsnr.: <b>13/14 69928-1 A4</b>	

NatalieHjelmsled