


Bilag 6

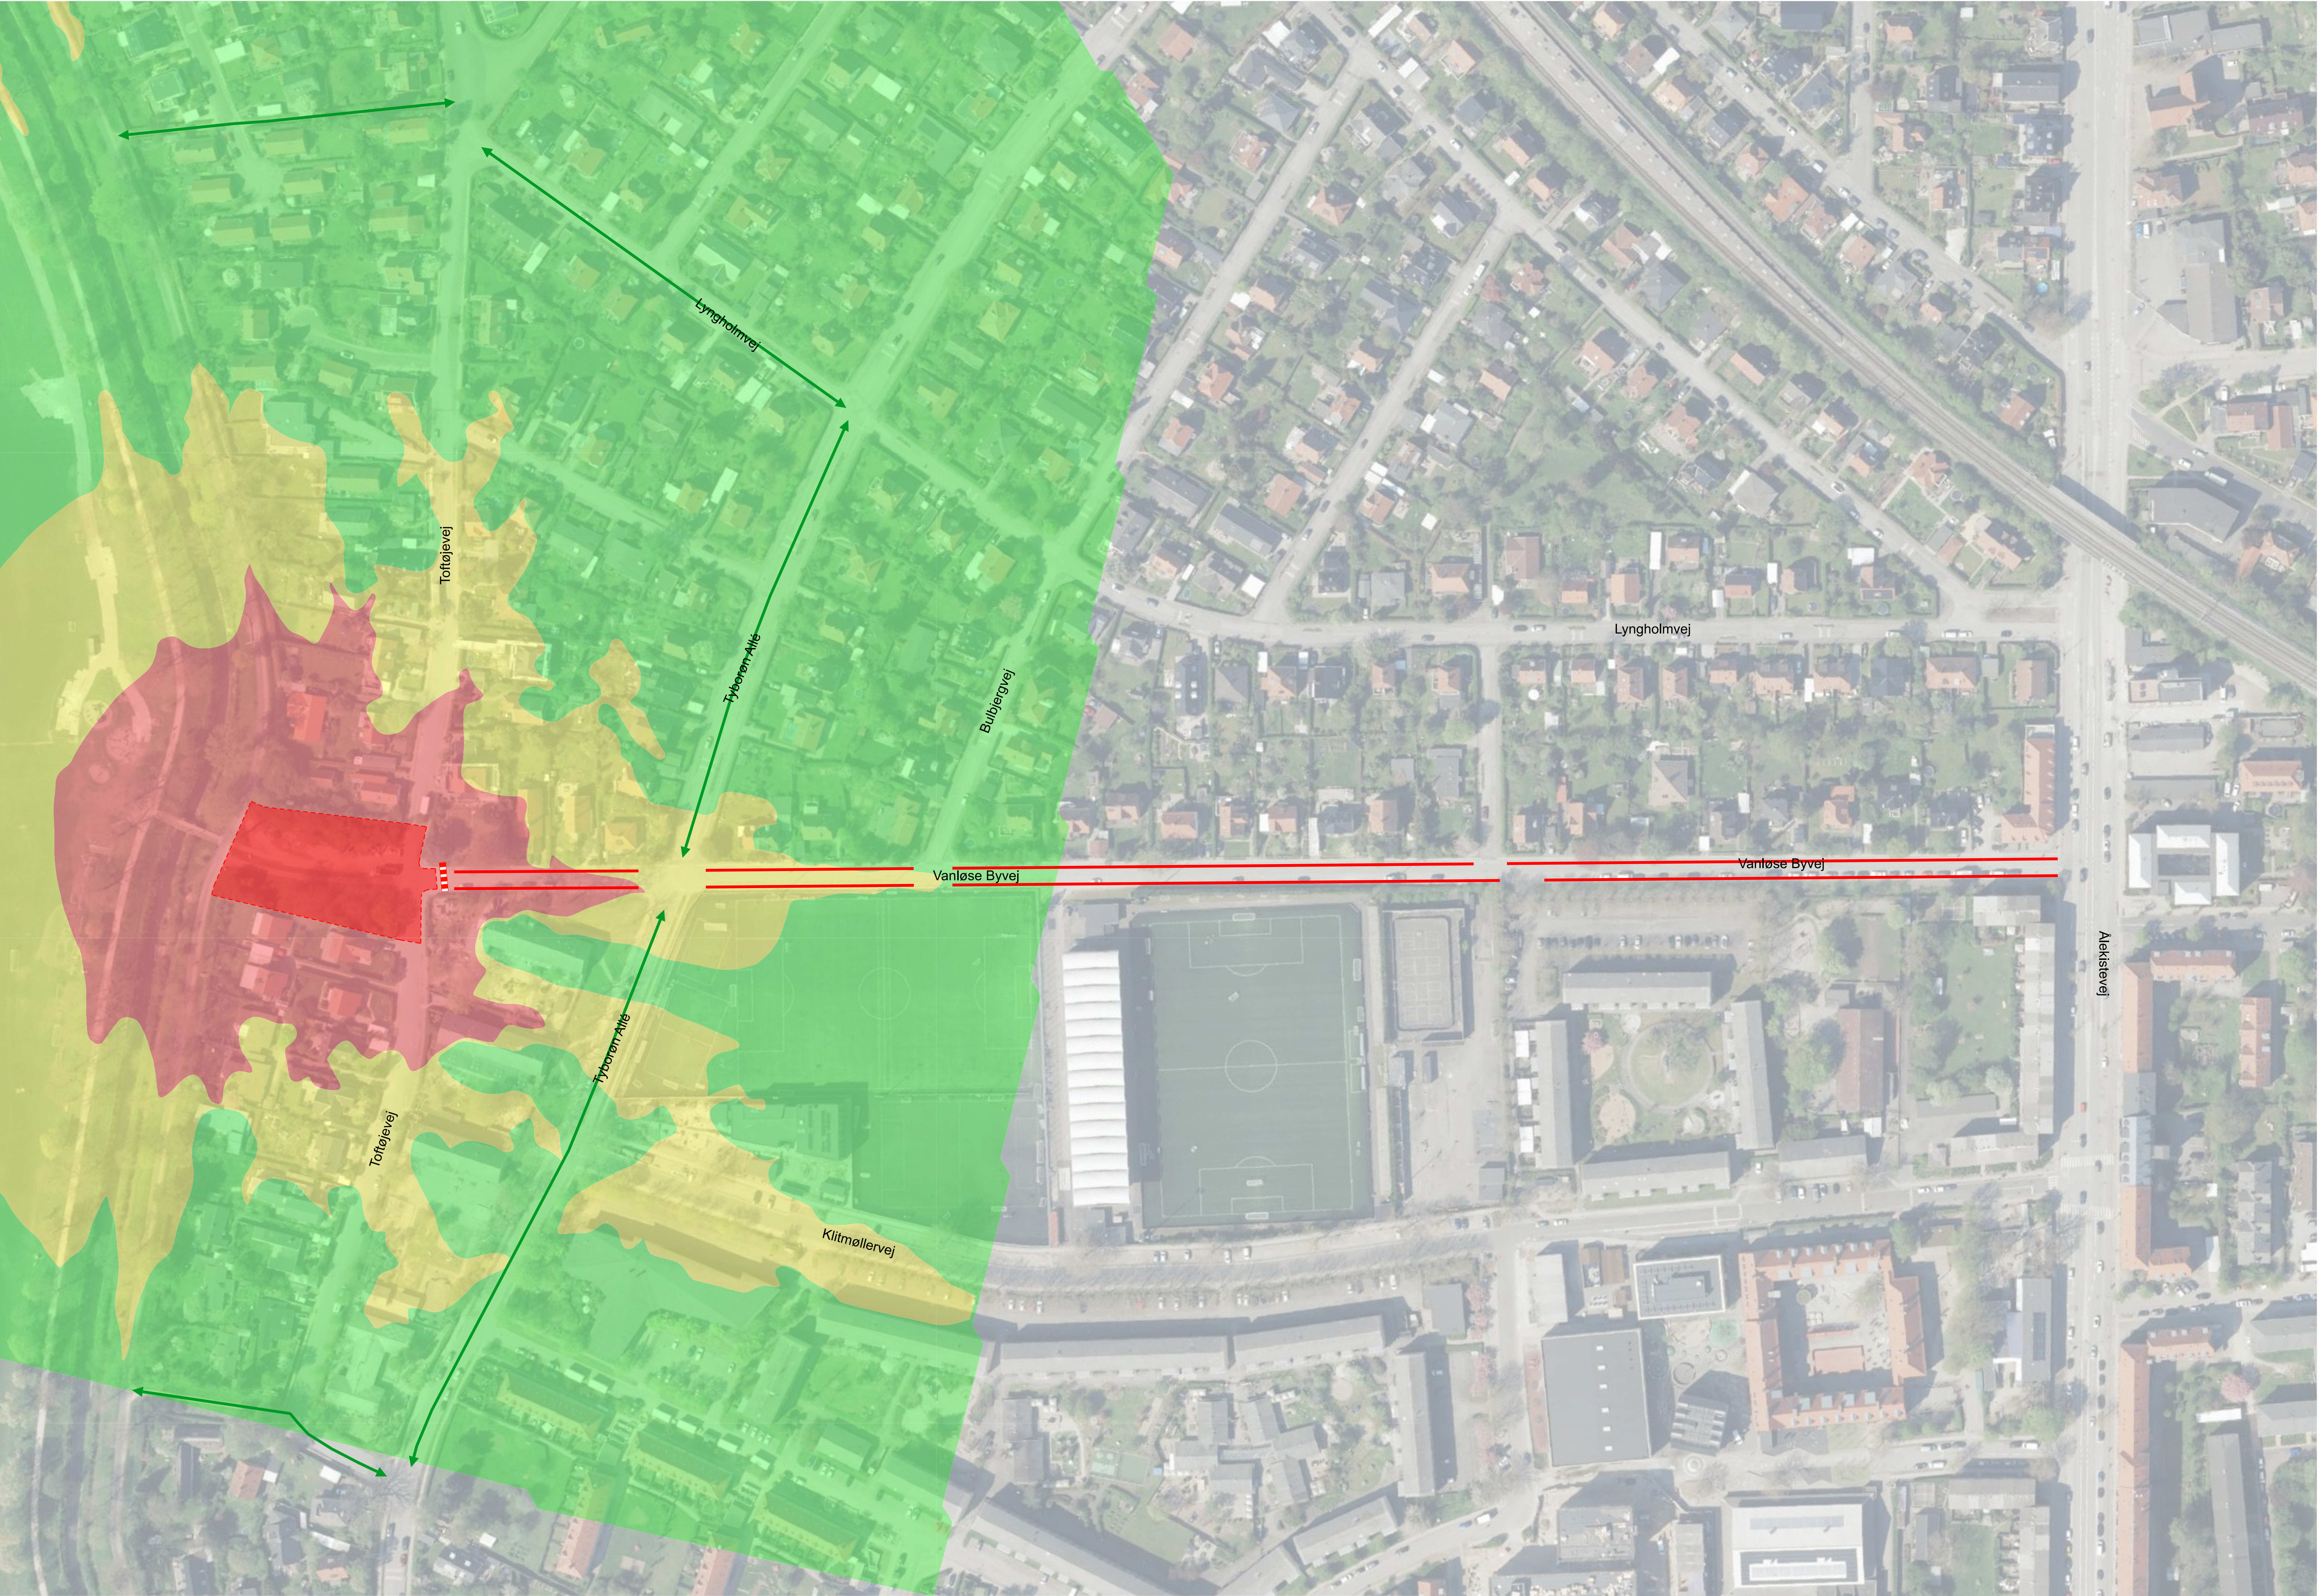

Støjbelastning, Lr
dB

<= 65

65 < <= 70

70 <

Signaturforklaring:

Parkering og standsningsforbud

Anbefalet ruter for bløde trafikanter

Vejspærring

Byggeplads

REV.	DATO.	TEGN./KONTR.	RETTELSER		PROJECT NR.: 41008951
SWECO			Sweco Danmark A/S Envidan A/S GEO		
			HOFOR HOFOR A/S Øresteds Boulevard 35 2300 København S.		
TEGNET AF & DATO	KONTR. AF & DATO	SOEK. AF & DATO	MÅL	FORMAT	ENHED
HOKA 12.02.2026	NIBO 12.02.2026	NIBO 12.02.2026	1:1000		Meter (m)
Spangen, DES Overordnet trafikafvikling inkl. støjkonturer under anlæg				COORDINATSYSTEM	UTM32N
DOKUMENT NUMMER				KOTESYSTEM	DVRS00
SDNDES-PS01-CFA010-1295				REV	A