


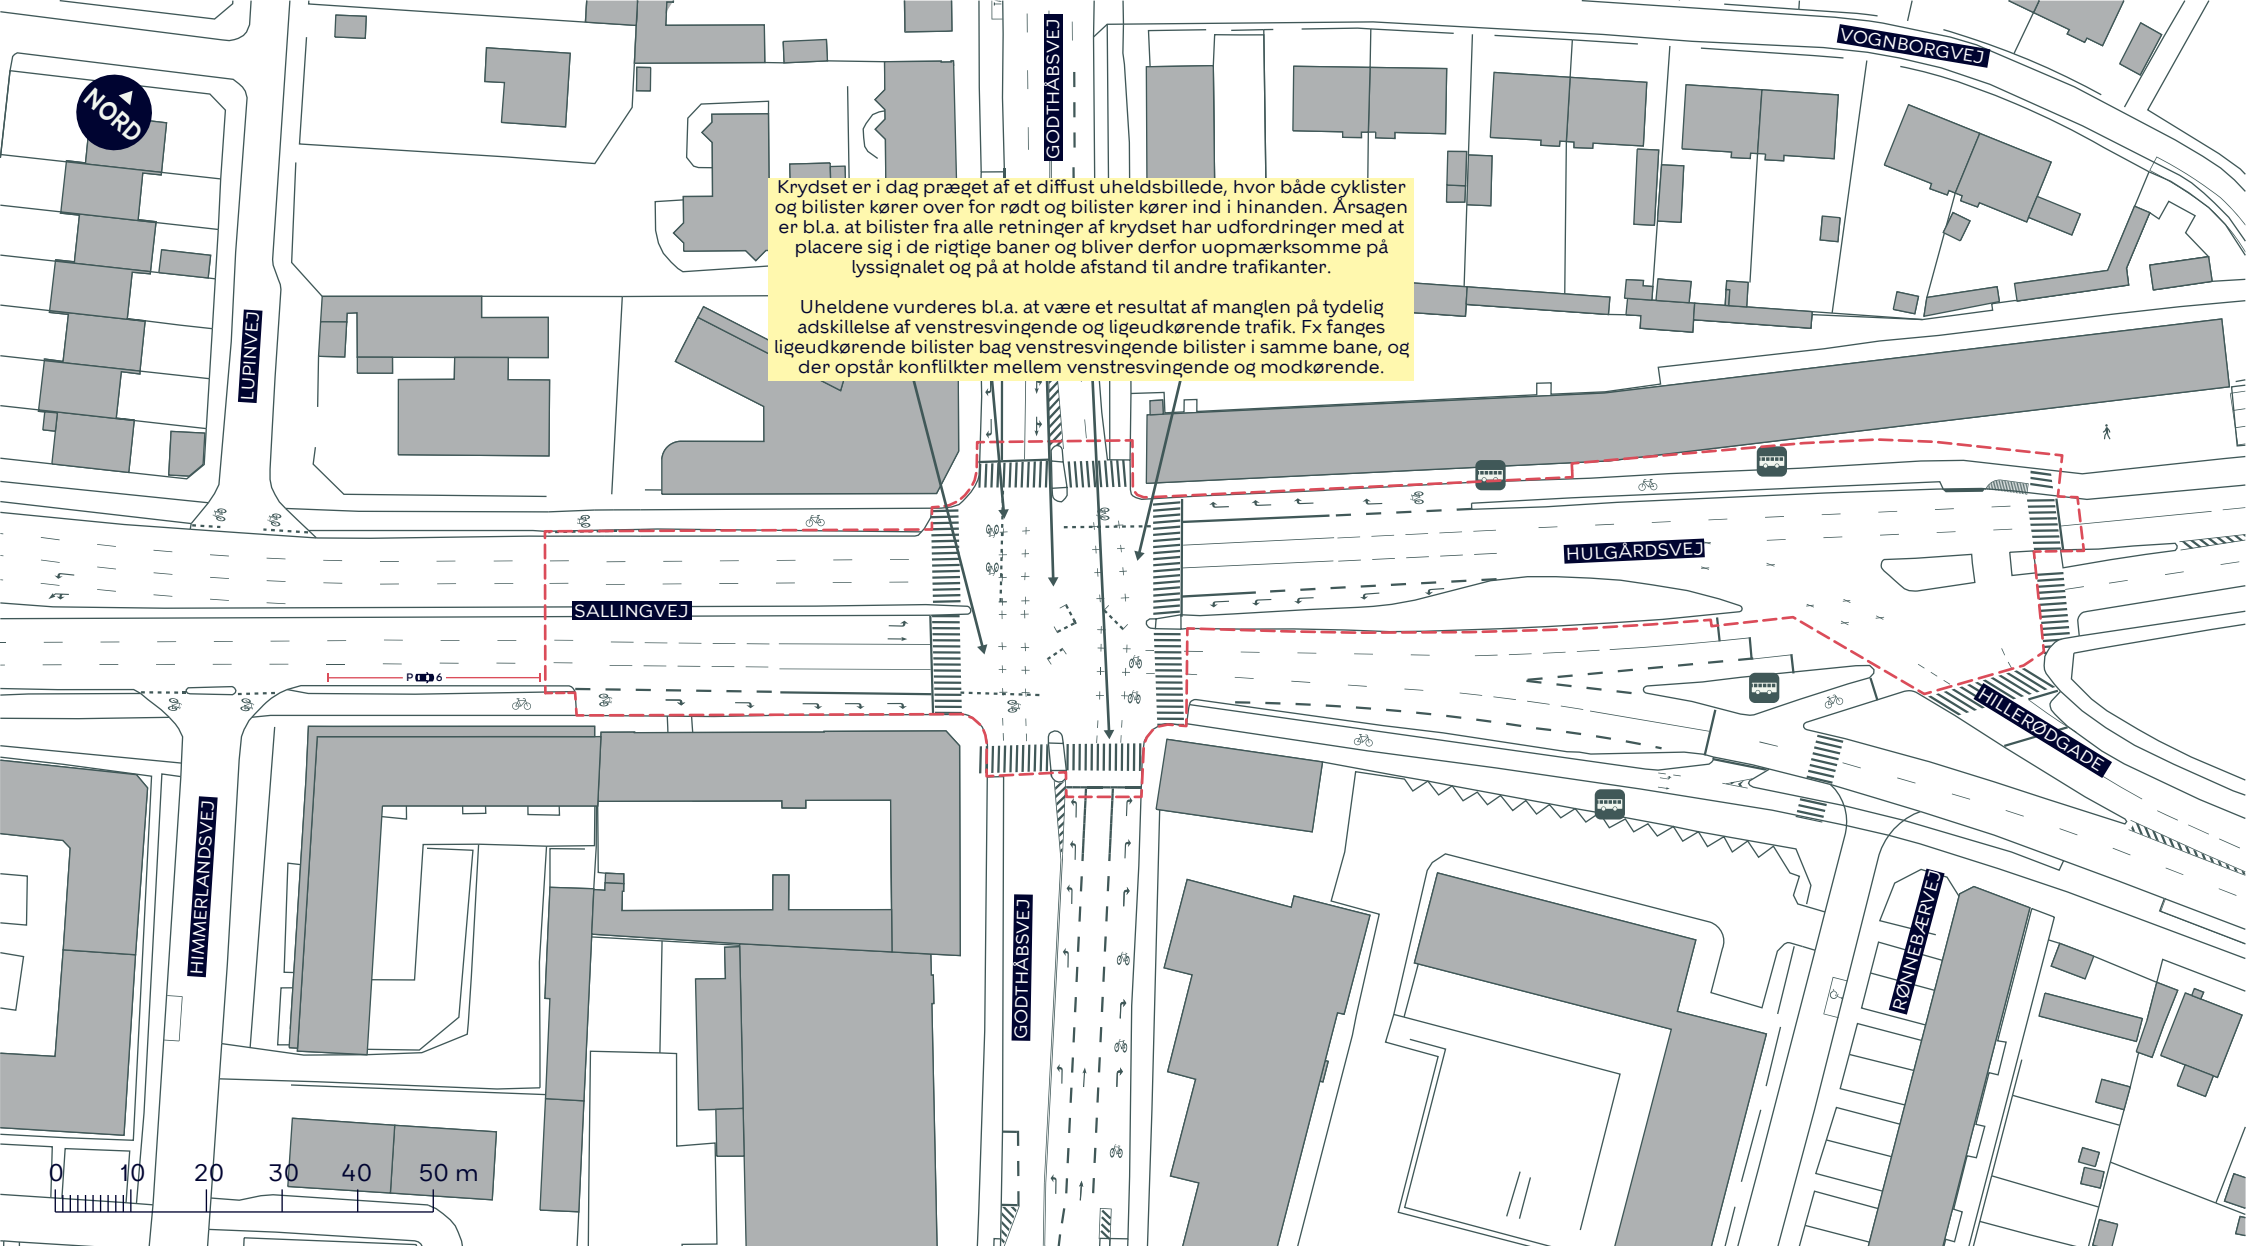

TRAFIKSIKKERHEDSPROJEKT GODTHÅBSVEJ /HULGÅRDSVEJ OG HILLERØDGADE/HULGÅRDSVEJ

Vanløse

Eksisterende forhold

BILAG 3

--- Anlægsområde

 Cykelsti

 Fortov

 Busstoppested

