



Bilag 3 Dispensationer

Dispensation vedr. byggeriets placering


Forvaltningens stregtegninger (ikke målfaste), der viser byggeriets omfang og placering i forhold til lokalplanens byggefelt og planlagte placering af tårn 1 og 2.

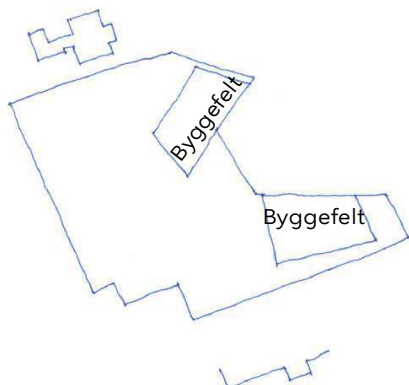

Lokalplanens byggefelter (blå)

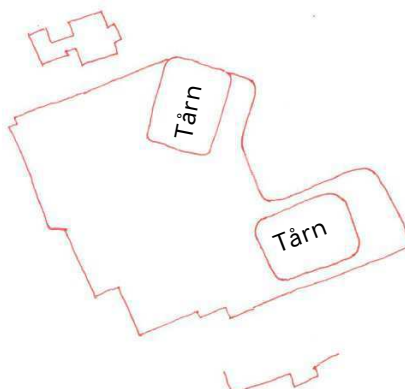

Det ansøgte byggeri (rød)

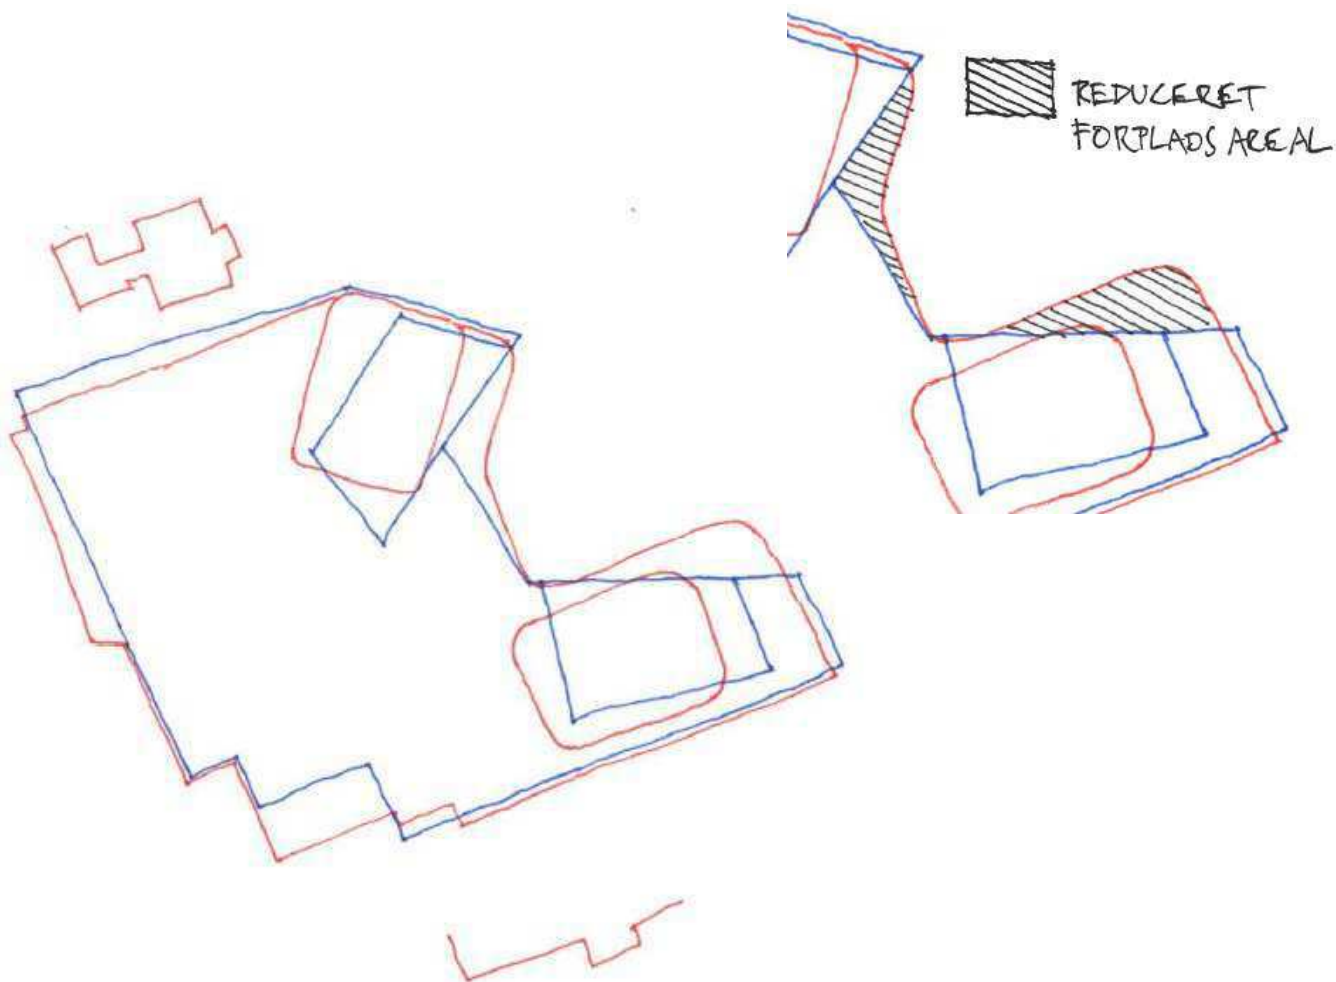


Det ønskede byggeris placering i forhold til lokalplanens byggefelt.

Dispensation vedr. fældning af træ


Grøn pil udpeger placering af træ, der ønskes fældet.

Tegning nr 2. Vej- og stiforhold samt træer

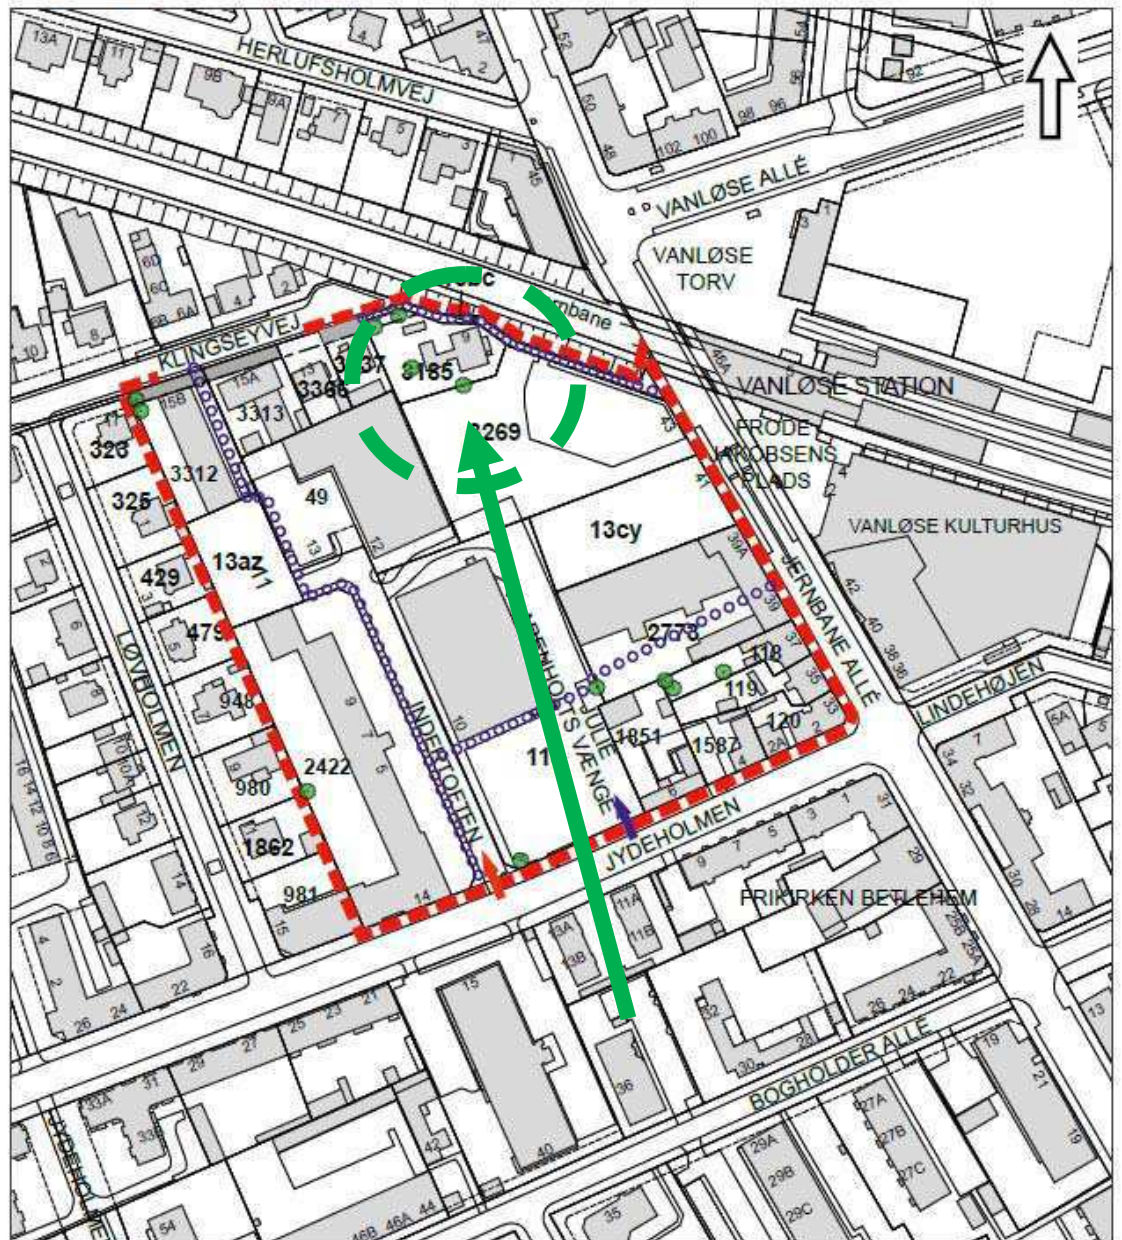

- Grænse for lokalplanområde
- Bebyggelsesregulerende byggelinie
- o o o o o Eksisterende og nye stiforbindelser/passager
- Vejadgang for varetransport, busser, varevogne m.v.
- Vejadgang for personbiler og cykler
- Areal der kan nedlægges som vej
- ● ● ● ● Bevaringsværdige træer

0 50 100 150 200 m.

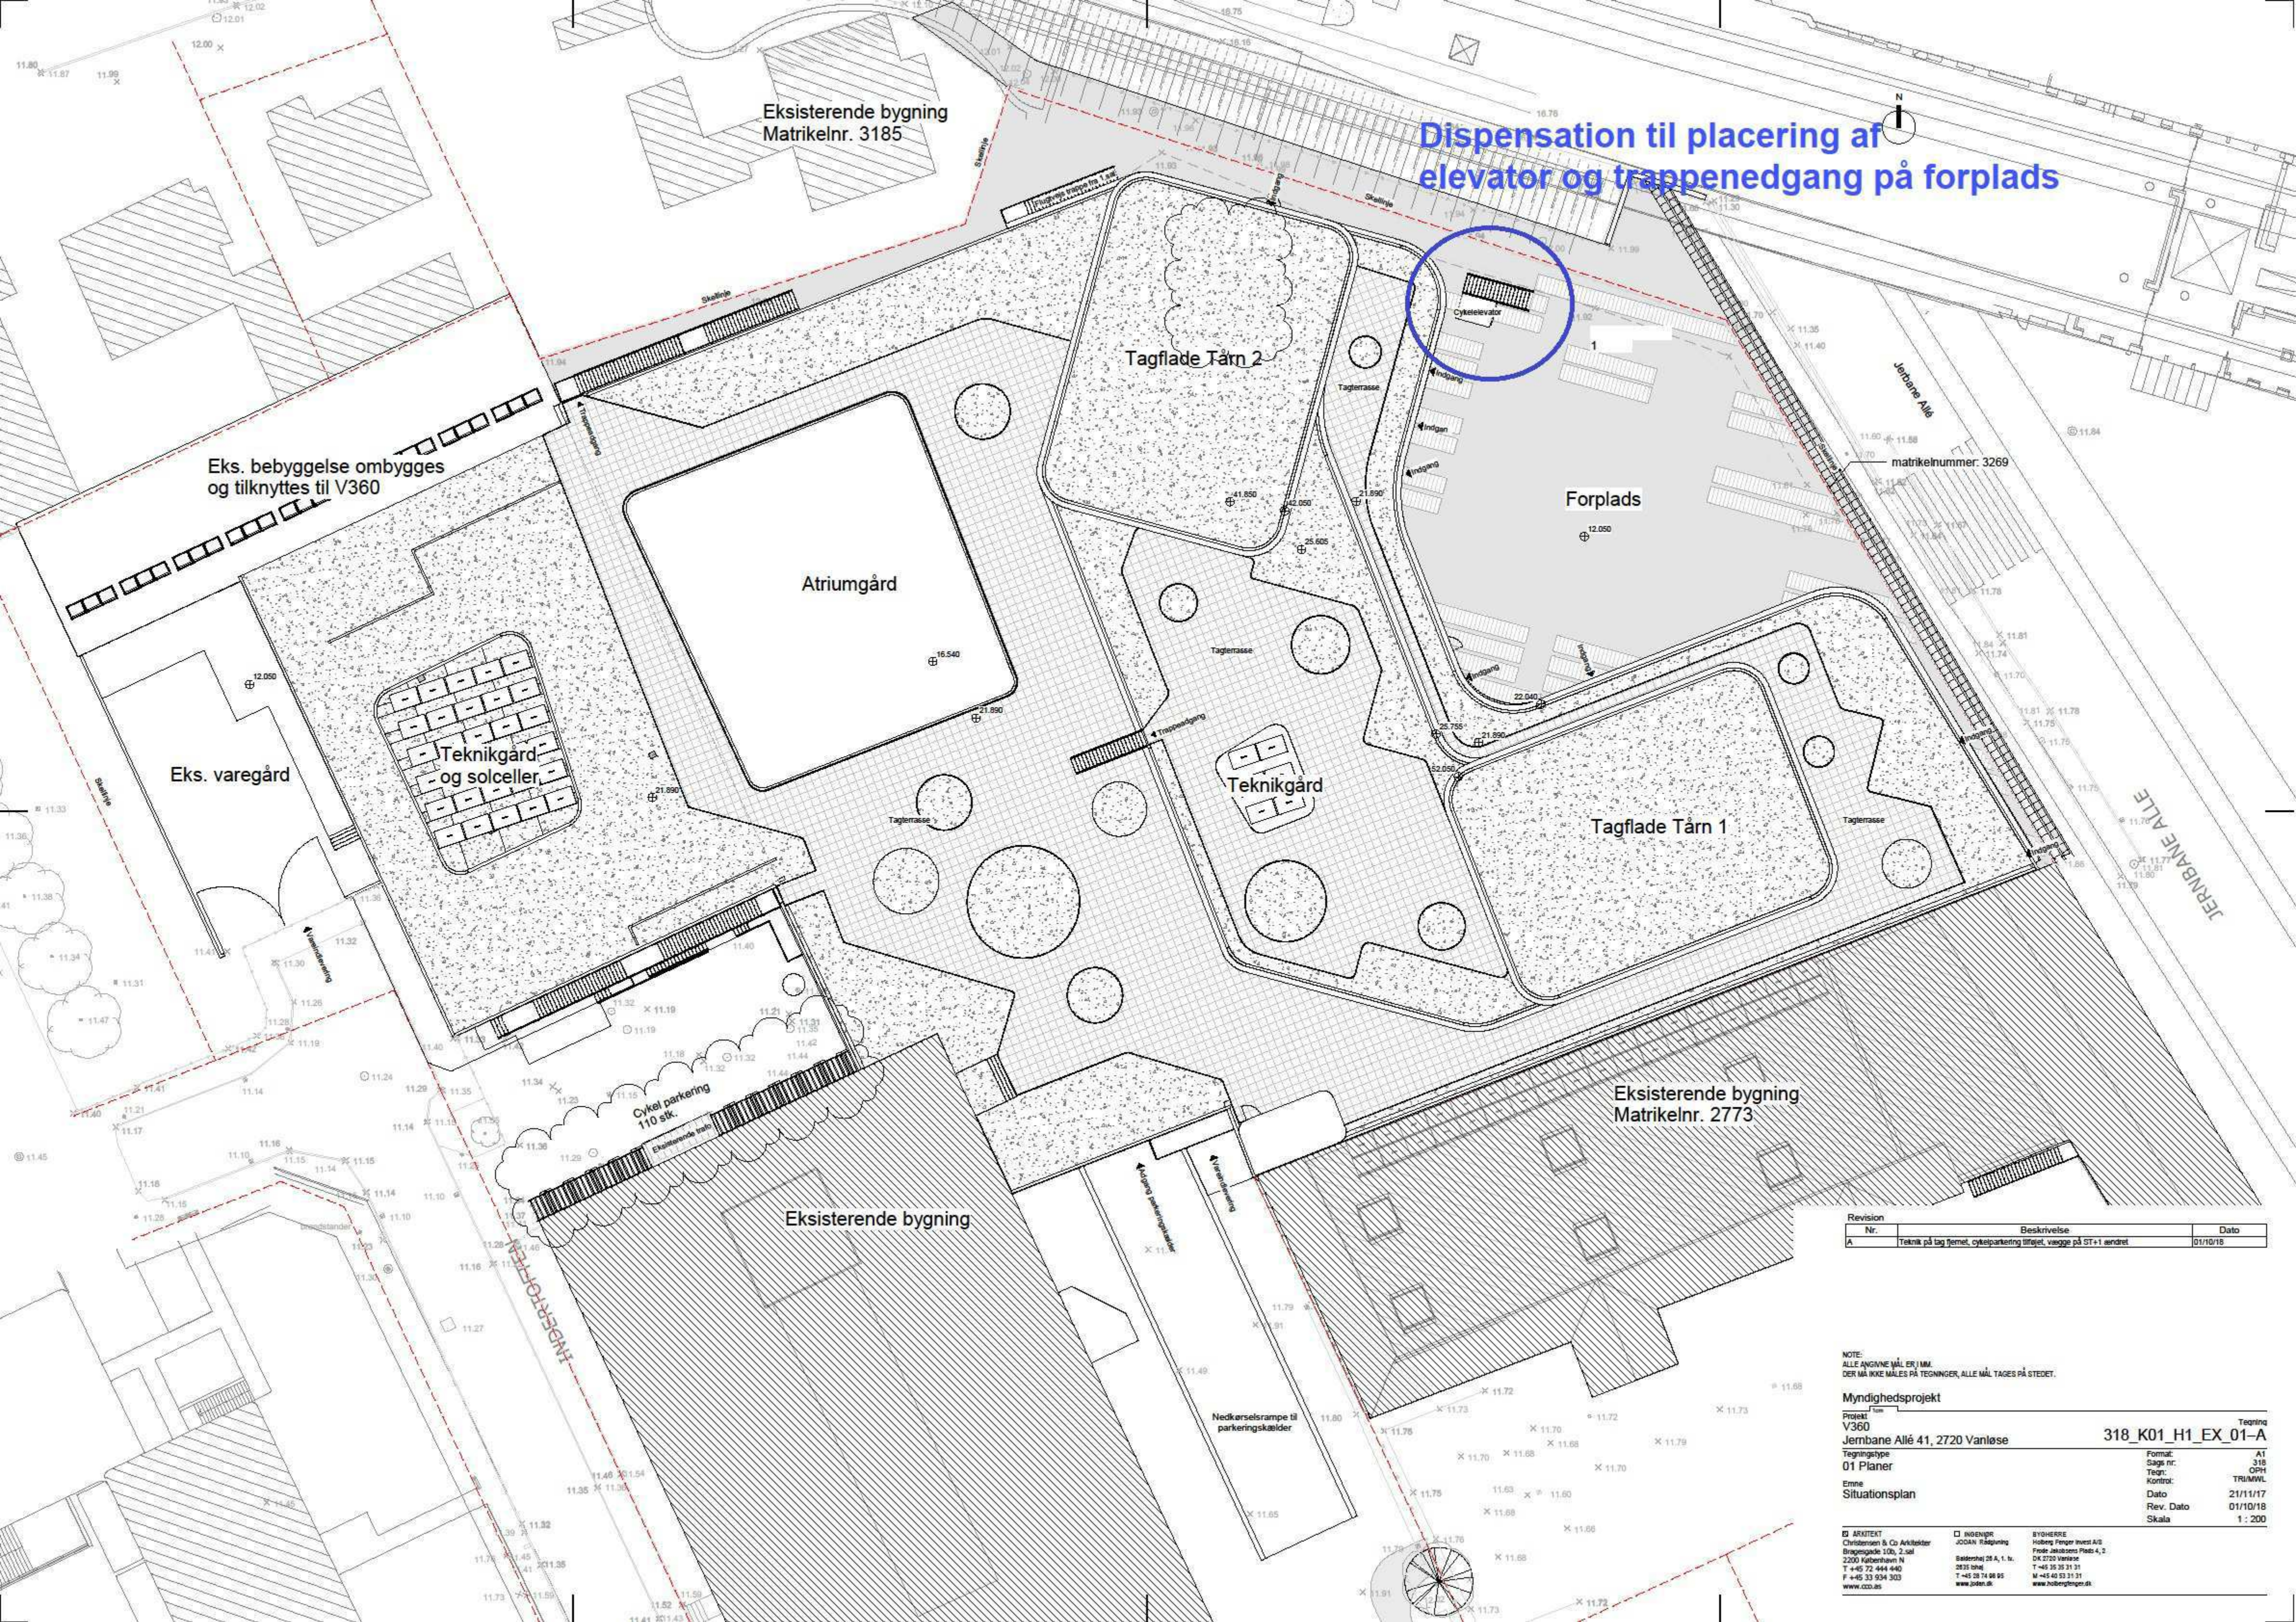

Dispensation til placering af
elevators og trappenedgang på forplads

Revision		
Nr.	Beskrivelse	Dato
A	Teknik på tag fjernet, cykelparkering tilføjet, vægge på ST+1 ændret	01/10/18

NOTE:
ALLE ANGIVNE MÅL ER I MM.
DER MÅ IKKE MALES PÅ TEJNINGER, ALLE MÅL TAGES PÅ STEDET.

Myndighedsprojekt		Tegning	
Projekt	V360	318_K01_H1_EX_01-A	A1
Adresse	Jernbane Allé 41, 2720 Vanløse		318
Tegningstype	01 Planer		OPH
Emne	Situationsplan		TRIMMWL
		Dato	21/11/17
		Rev. Dato	01/10/18
		Skala	1 : 200

ARKITEKT Christensen & Co Arkitekter Bragegade 100, 2. sal 2200 København N T +45 72 444 440 F +45 33 934 303 www.cco.dk	INGENIØR JODAN Rasmussen Baldersvej 28 A, 1. tv. 2835 Ishøj T +45 72 444 440 F +45 33 934 303 www.jodan.dk	BYGHERRE Hoborg Invest A/S Frode Jakobsens Plads 4, 2 DK-2720 Vanløse T +45 35 35 31 31 F +45 40 53 31 31 www.hoborginvest.dk
--	--	---



TARN 2.

1

