


Bemærk:
 Alle nye døre er, hvor andet ikke er anført, BD-30 M.
 Alle døre i flugtveje skal let kunne passeres i flugtreningen uden brug af nøgle eller særligt værktøj.

Signaturer:
 [Symbol] vandfyldt slangevinde
 [Symbol] håndsprøjet batteri
 + eks. døre monteret ABDL-anlæg
 F Flugtvej
 [Symbol] panikbelysningsarmatur
 [Symbol] ud-lampe

1700 PERSONER IALT

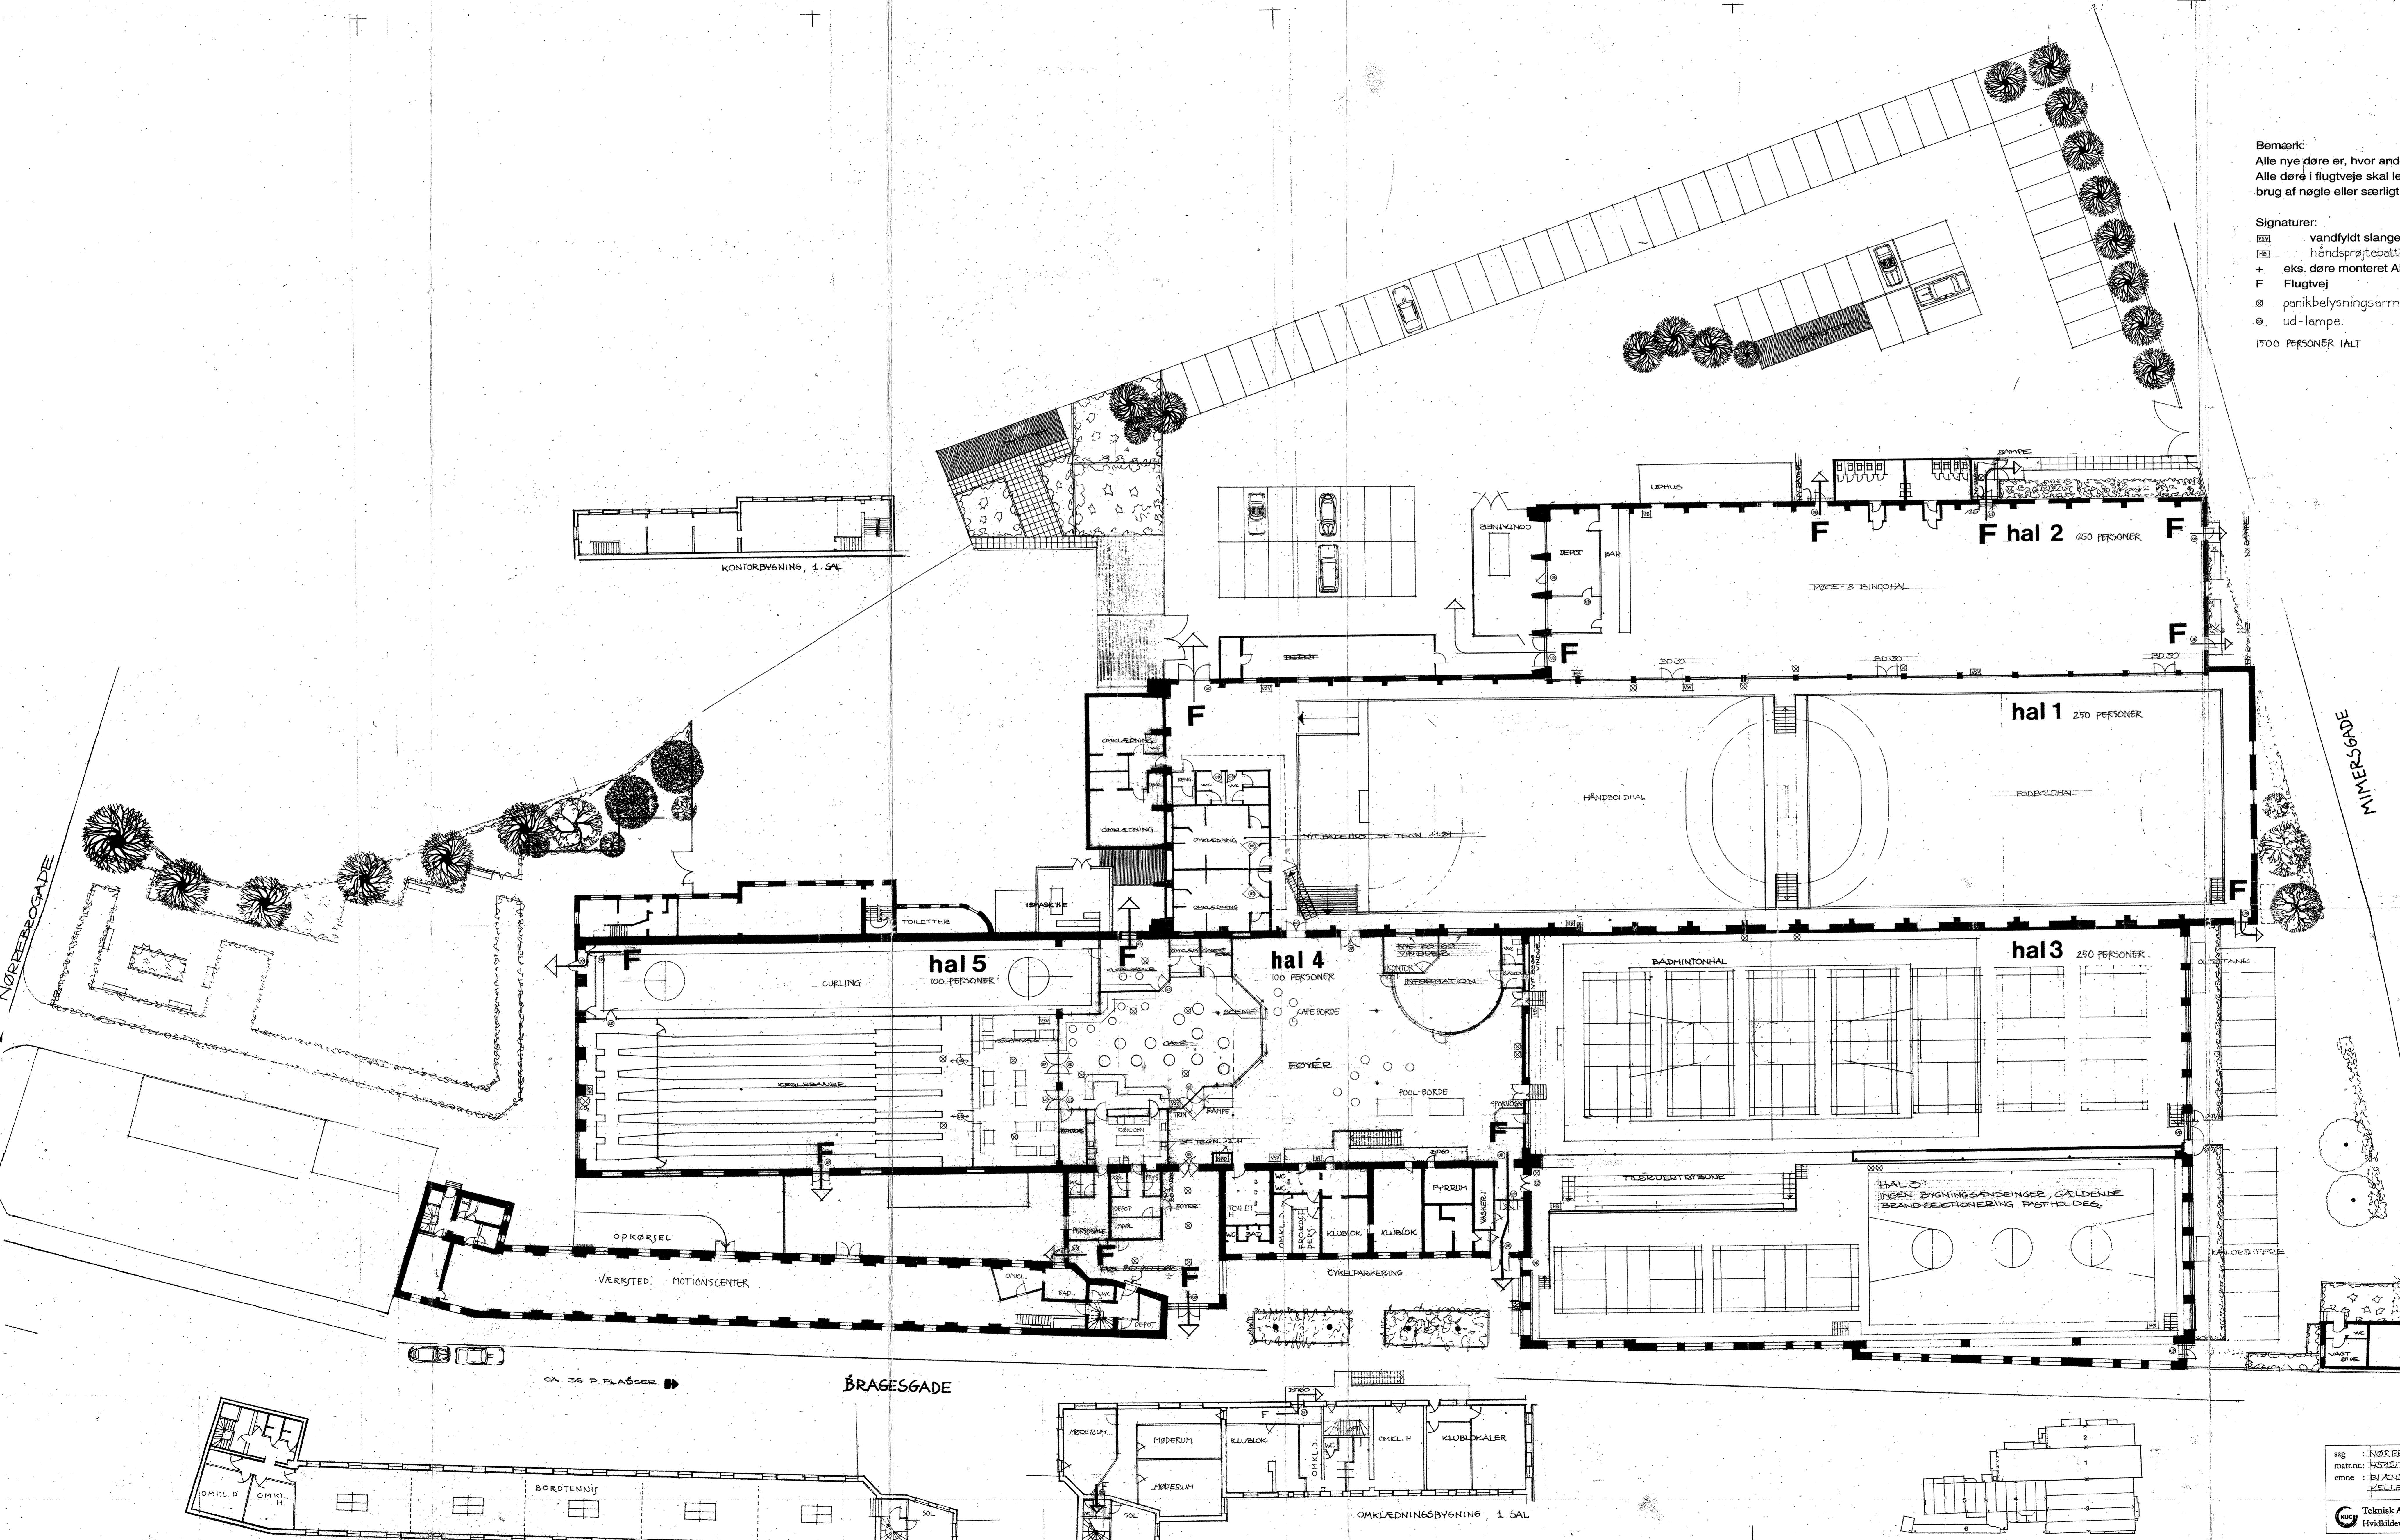

BYGNINGSINSPEKTORATET
 Denne tegning er i overensstemmelse med
 det udførte arbejde 4.10.01
 [Signature]

HØRER TIL BYGGETILL AF
 27 APR. 2001
 FRA BYGGERI & BOLIG

SAG : NØRREBØDHALLEN	dato : 15.03.01
mat.nr. : 4572 UDB. KLADDEBO KVT	mlt : 11: 2000
emne : BYGNING AF SKOLEGÅRD BØLLEN HAL 1 & HAL 2	sign. : 12.25
tegn.nr. :	
Teknisk Afdeling Heidekildevej 64, 2400 KBH. NV.	tel. : 38 33 38 30 fax. : 38 33 38 40