


Fremtidigt tværprofil

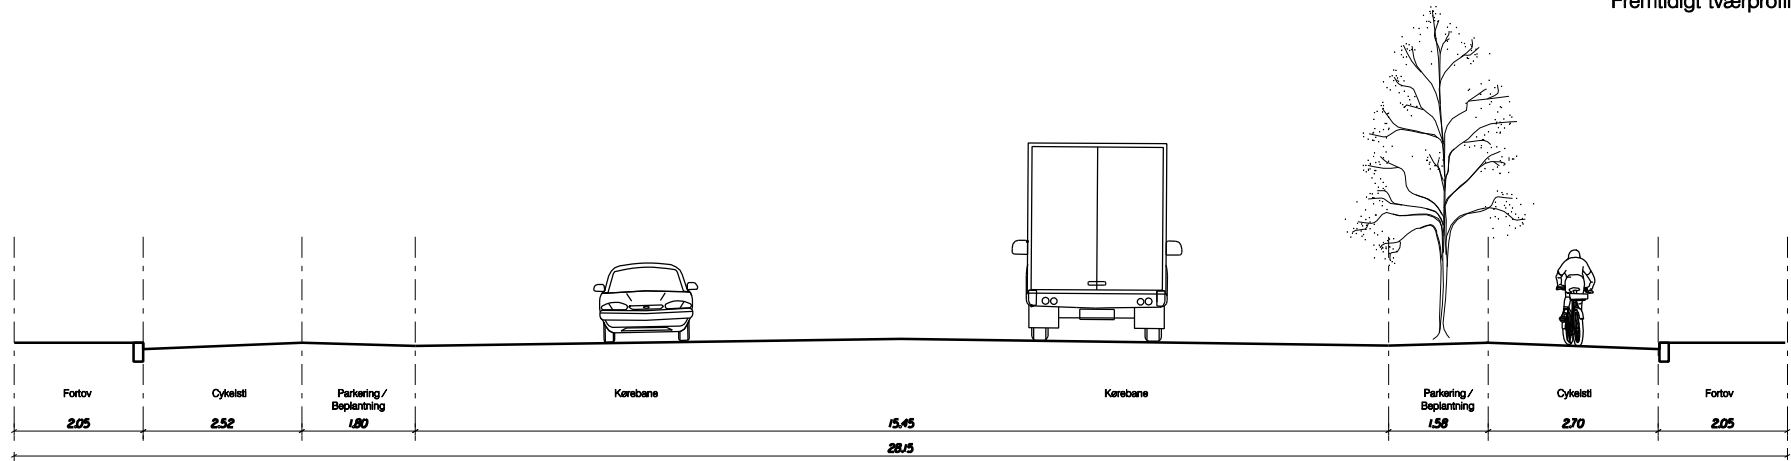

Eksisterende tværprofil

Gammel Køge Landevej

Tværfiler

Bilag 4

