

--- Anlægsområde





26

28

30

GAMMEL KØGE LANDEVEJ



ELLEBJERGVEJ

BUS

BUS

BUS

BUS




--- Anlægsområde

**BUSNET 2019**  
Ellebjergvej (Gammel Køge Landevej)

Projektforslag


**Bilag 4B**



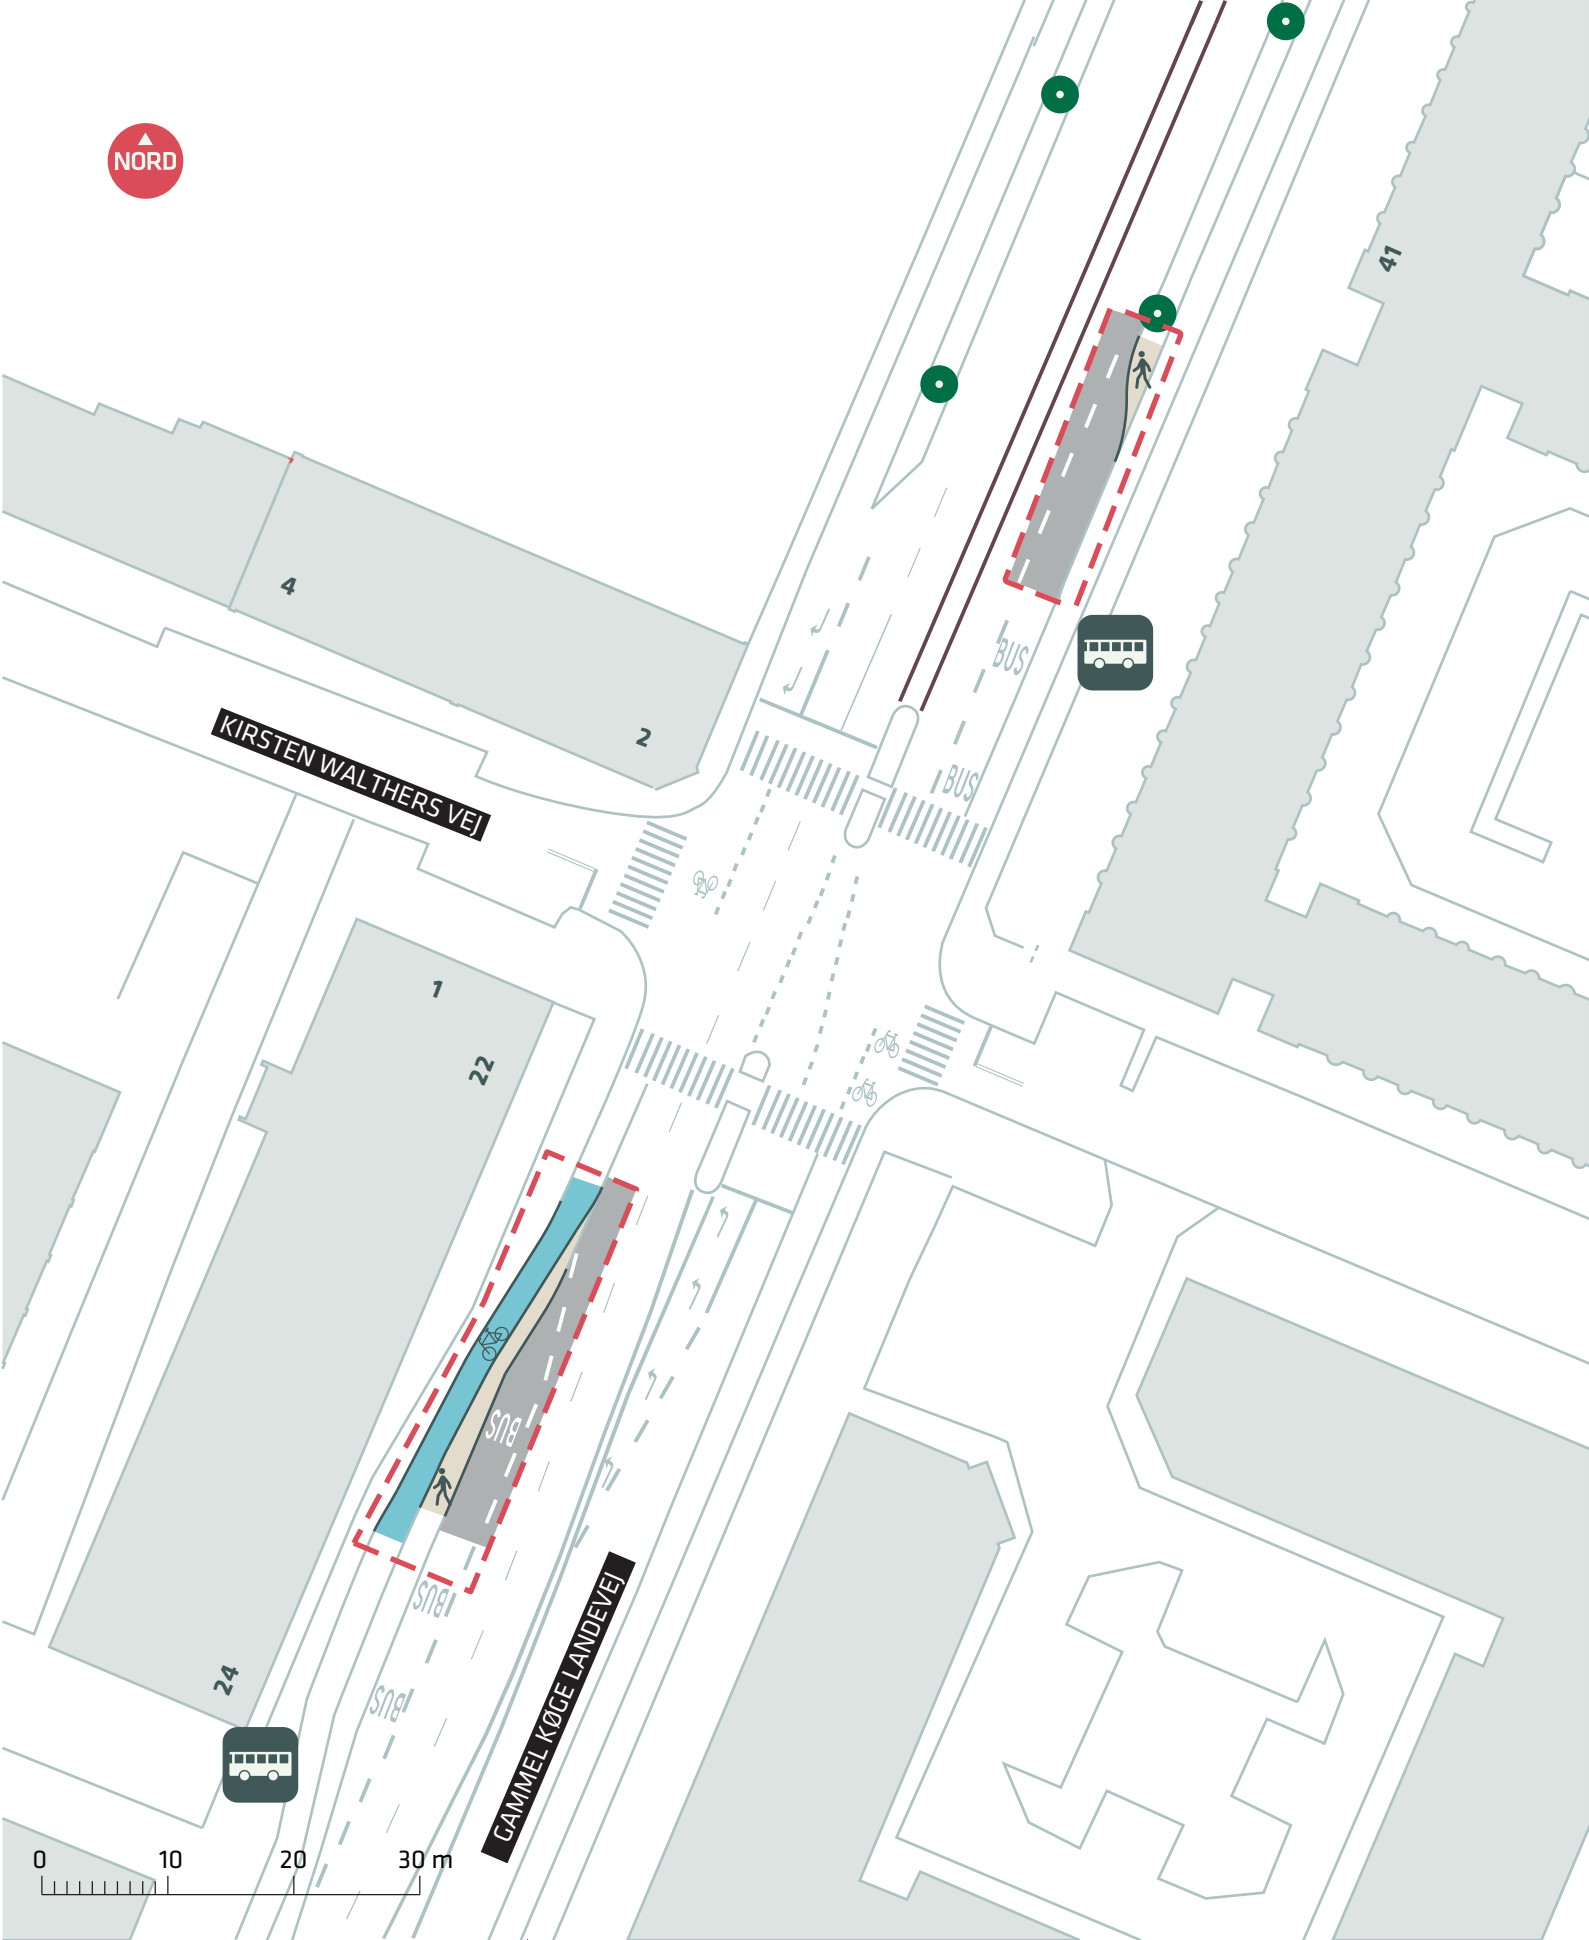


--- Anlægsområde



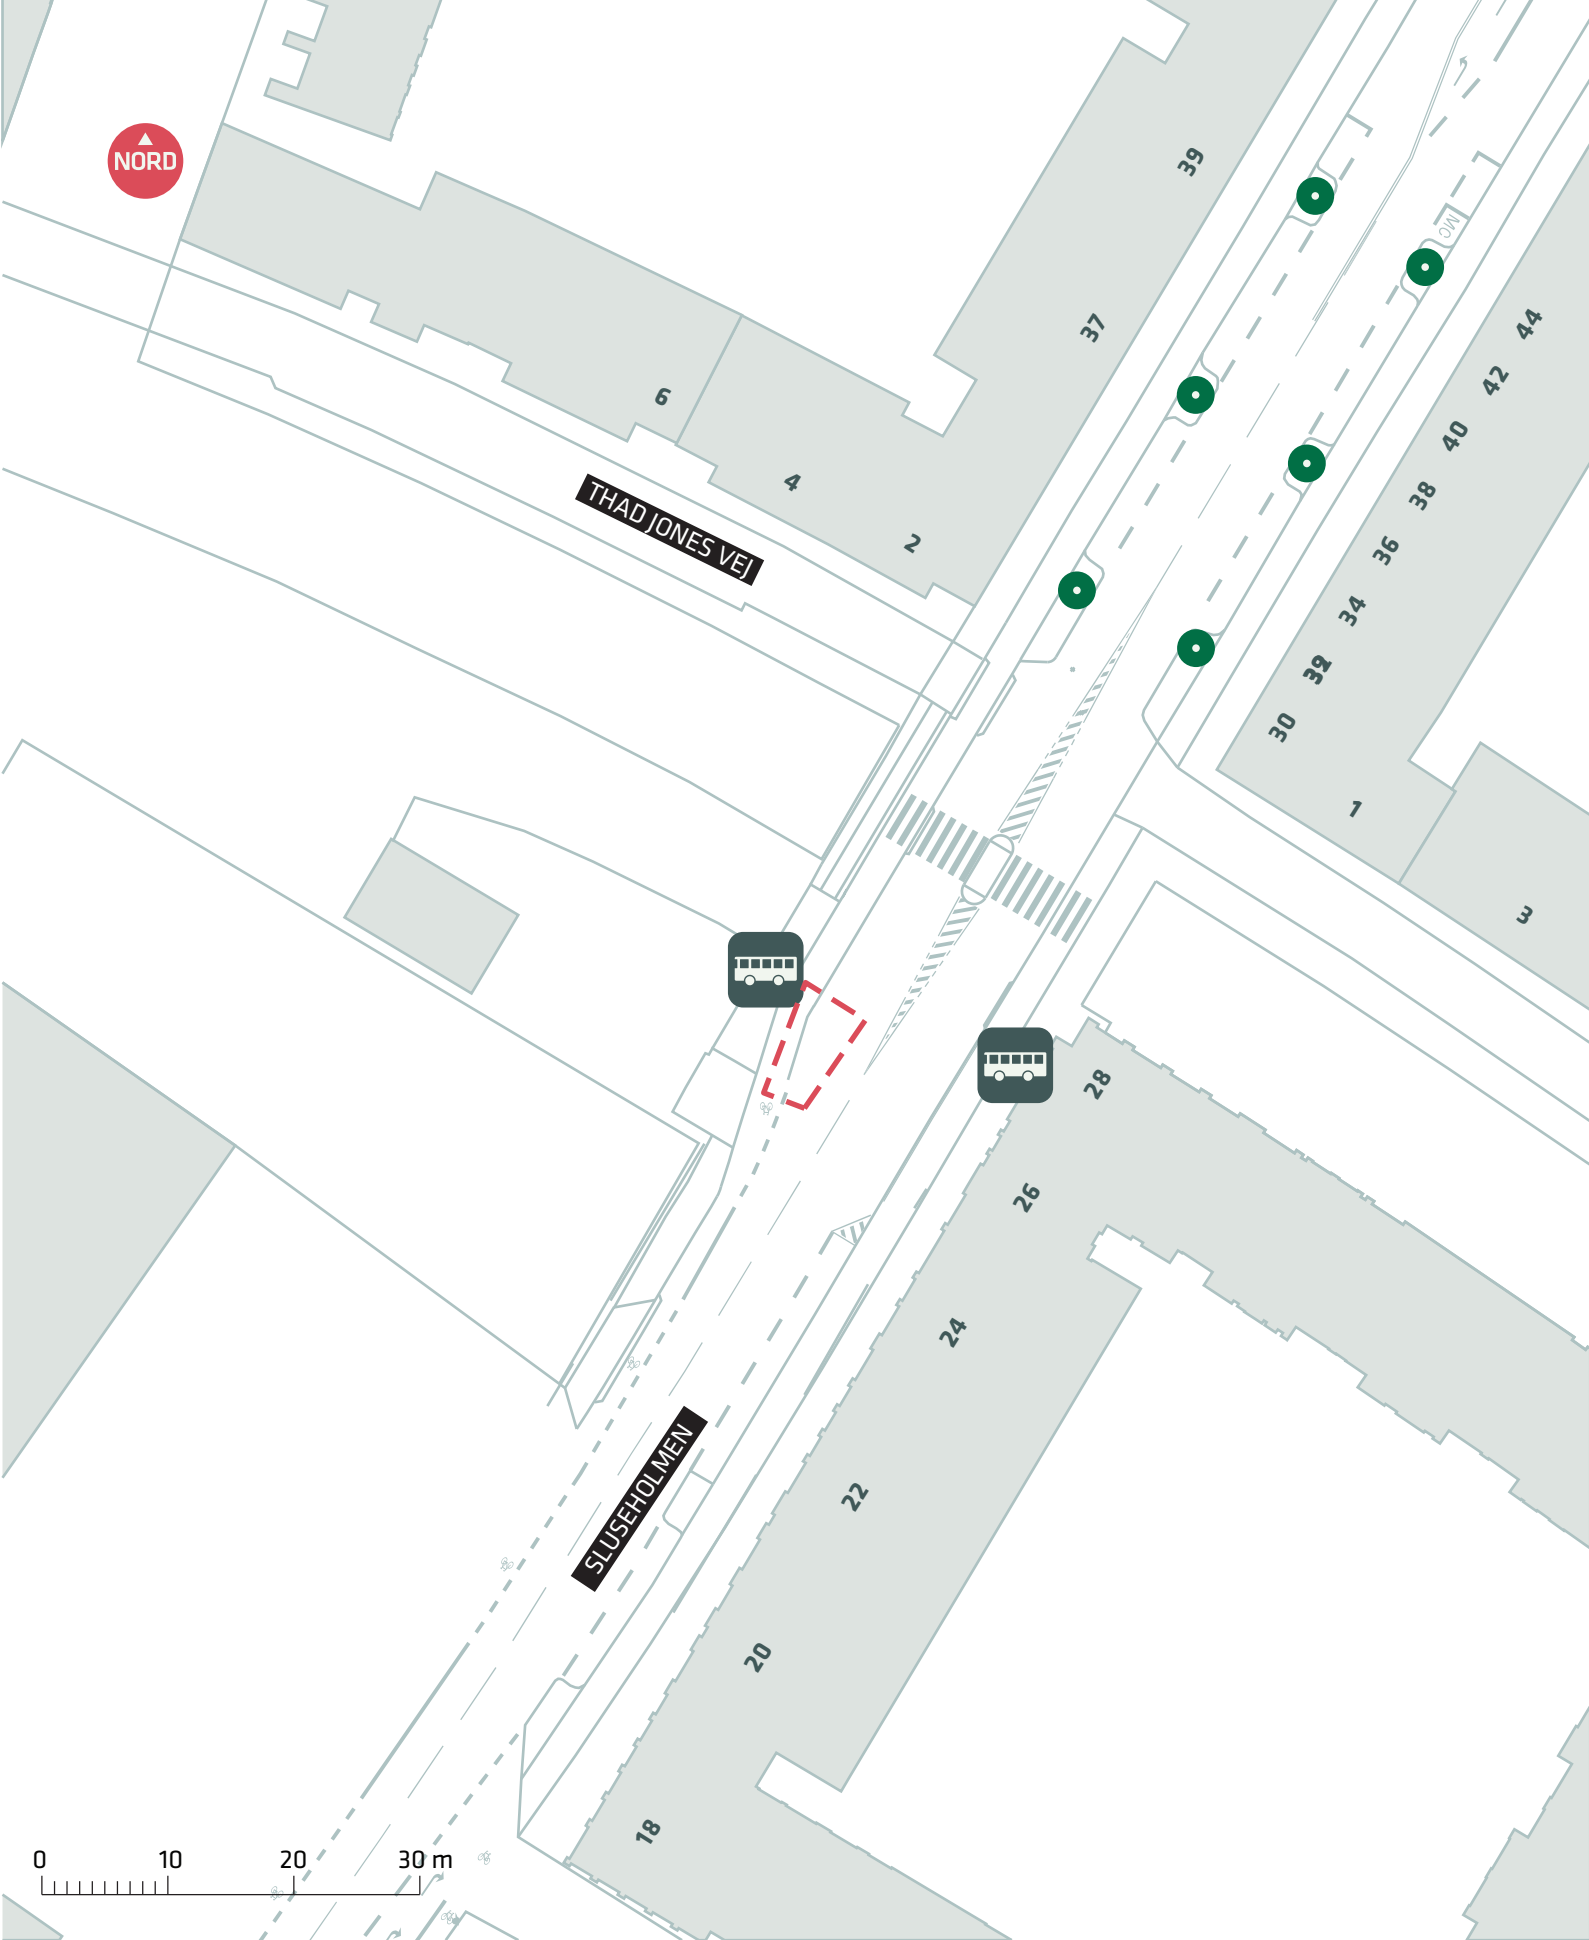

--- Anlægsområde




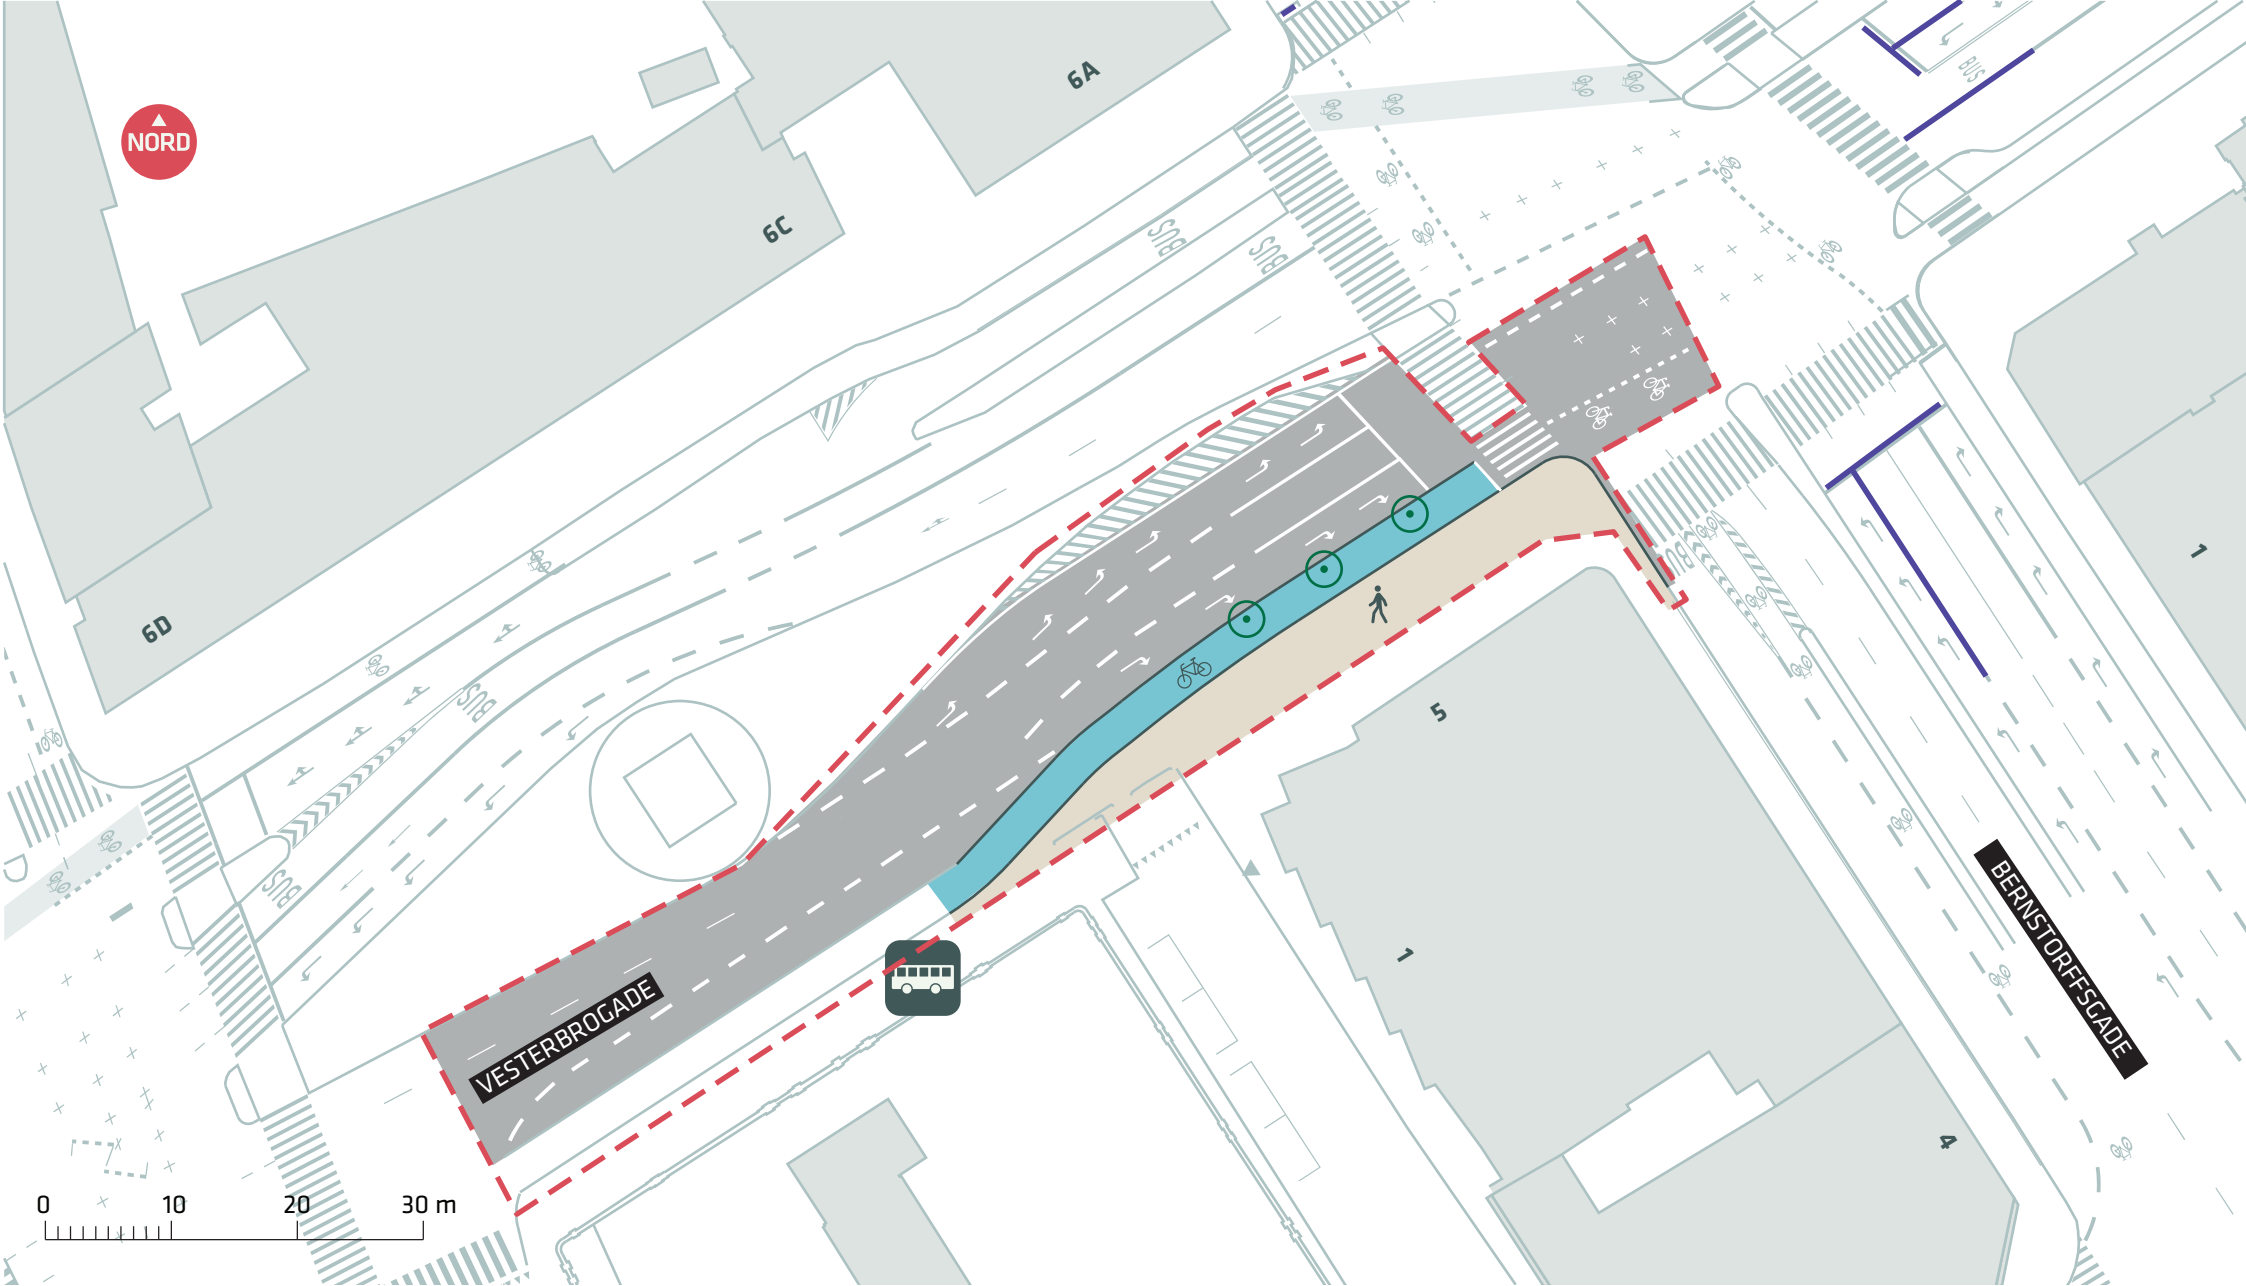

- - - Anlægsområde
- ⊙ Træ fældes

**BUSNET 2019**  
 Vesterbrogade  
 Projektforslag  
**Bilag 4E**



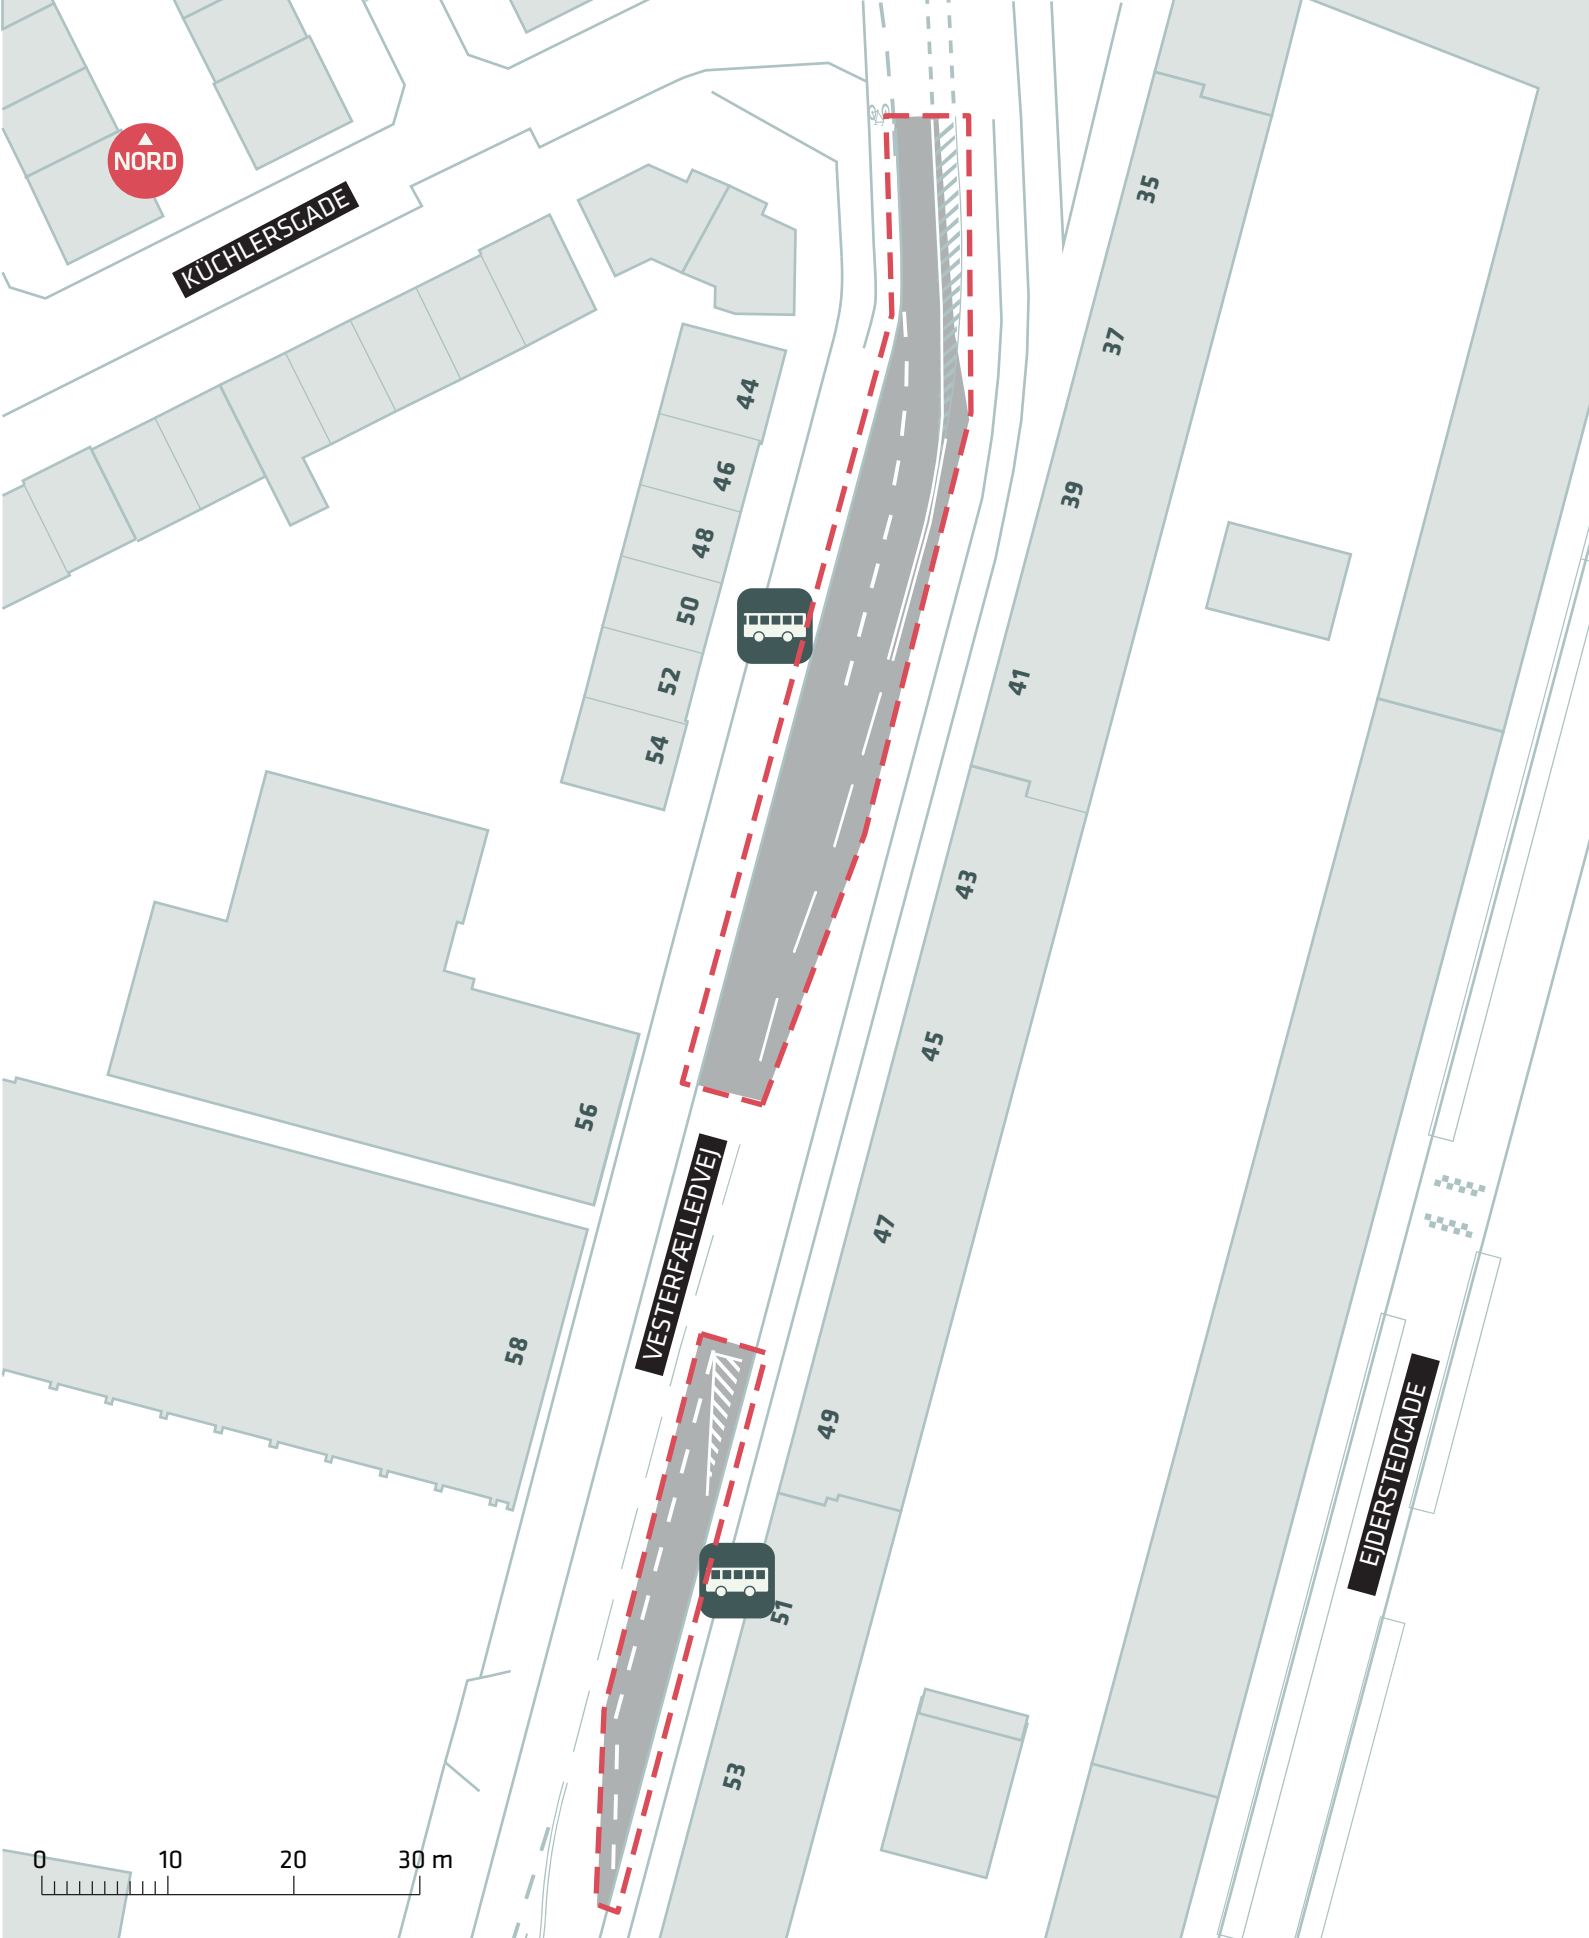

KÜCHLERSGADE

VESTERFÆLLEDEJ

EIDERSTEDGADE




--- Anlægsområde

**BUSNET 2019**  
 Vesterfælledvej  
 Projektforslag  
**Bilag 4F**





--- Anlægsområde

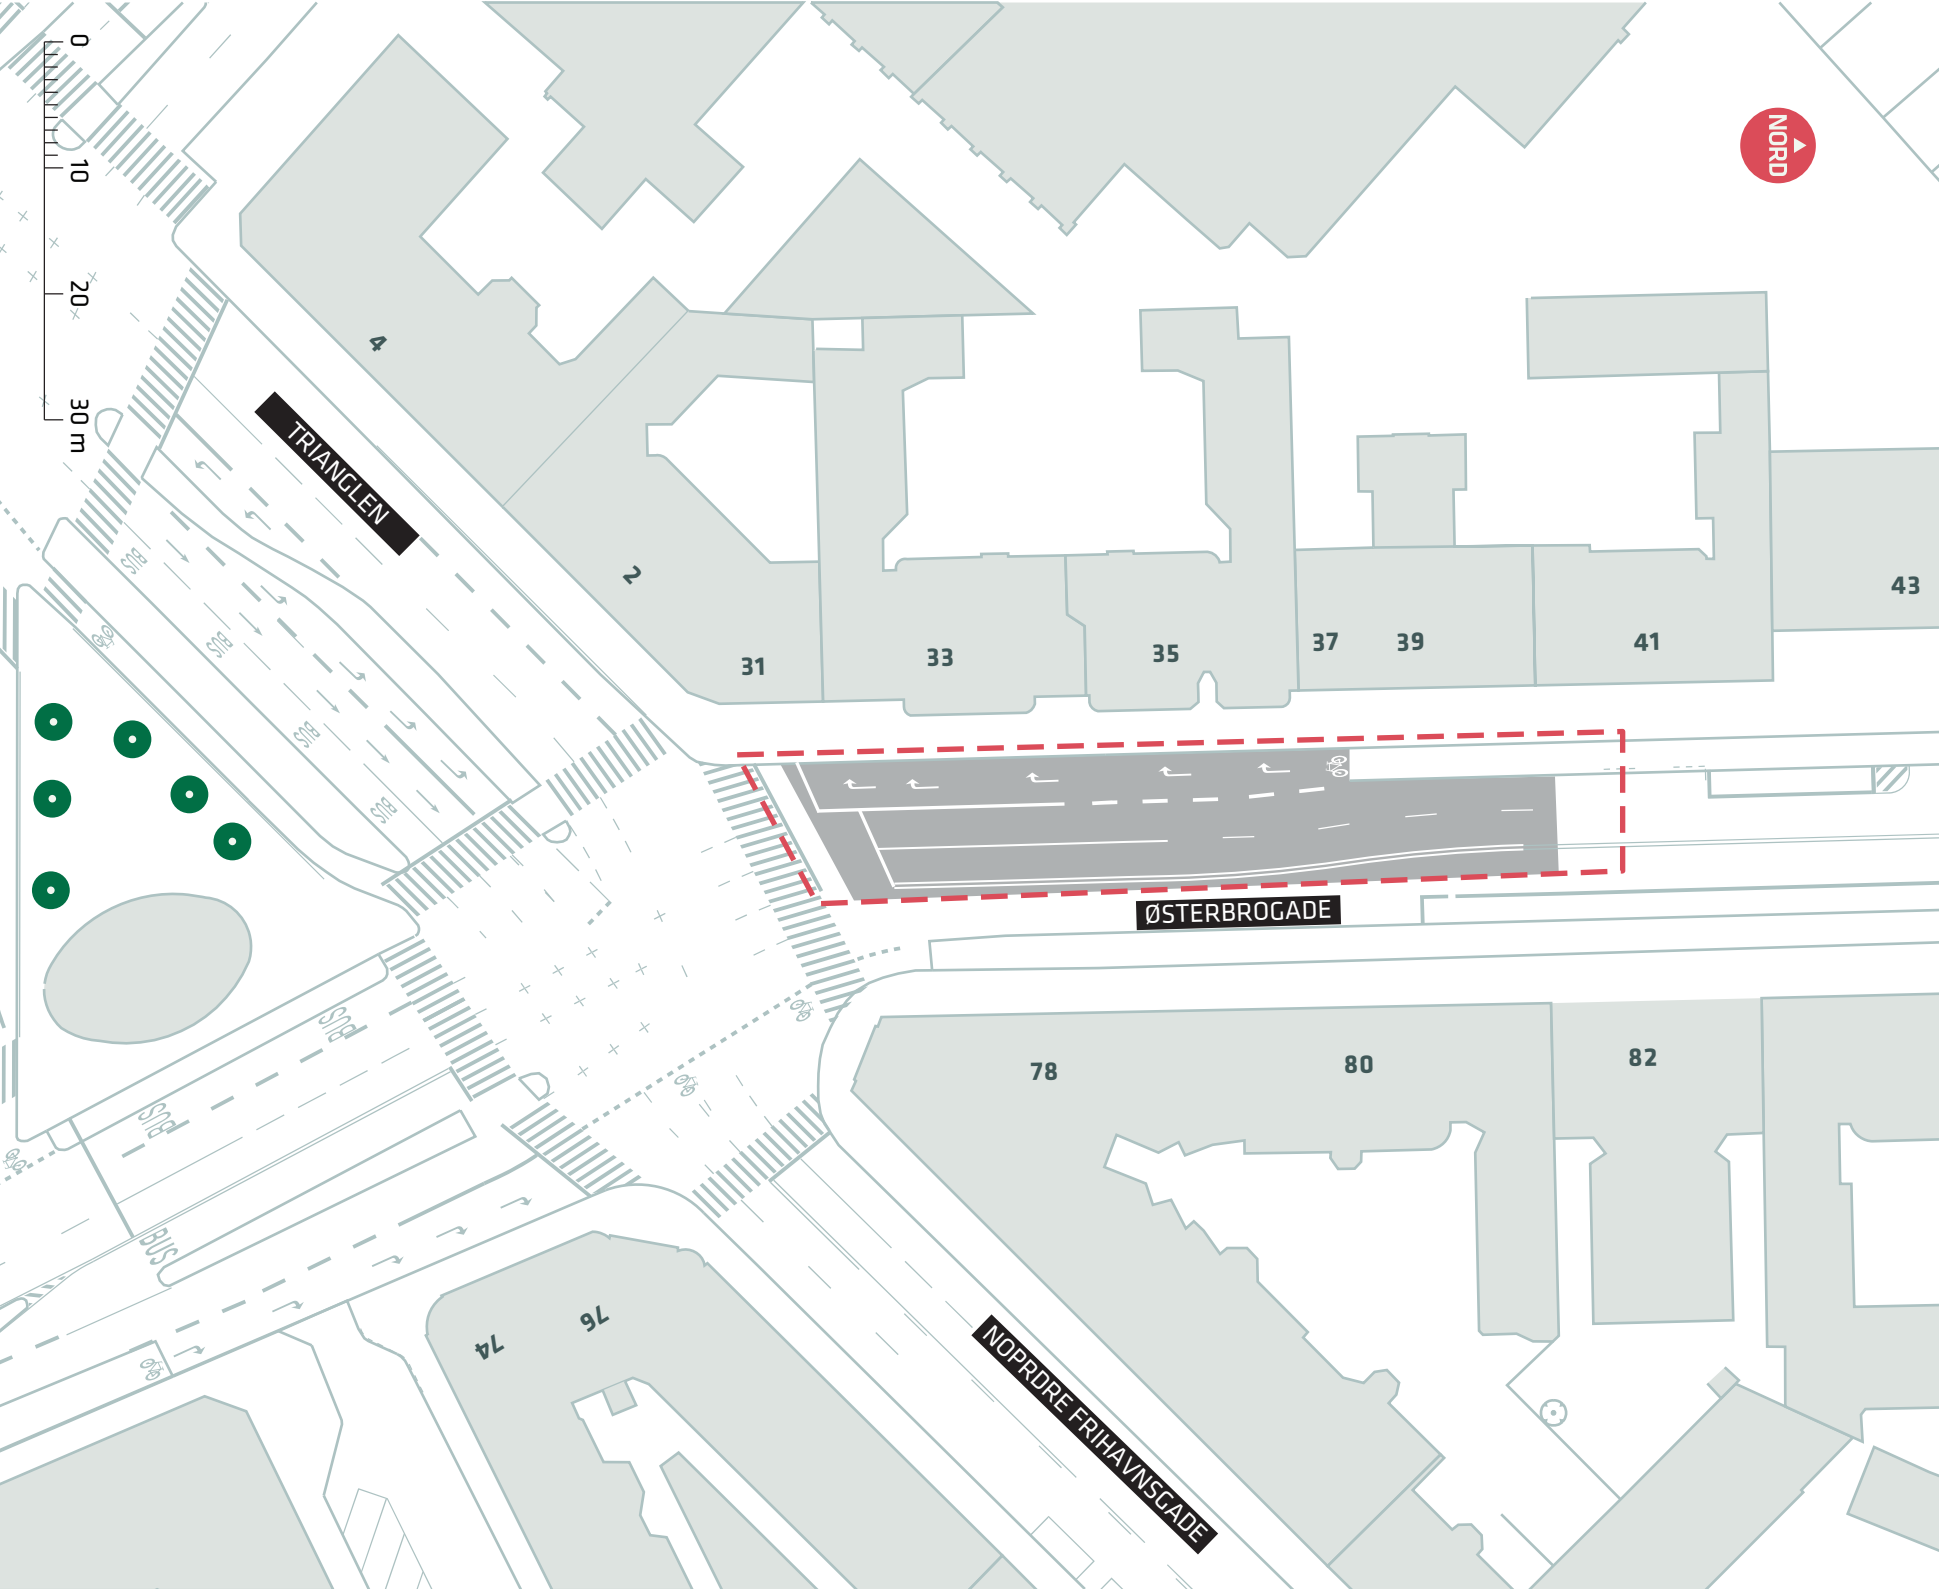

**BUSNET 2019**  
Trianglen (Østerbrogade)

Projektorslag  
**Bilag 4C**

