


NORD

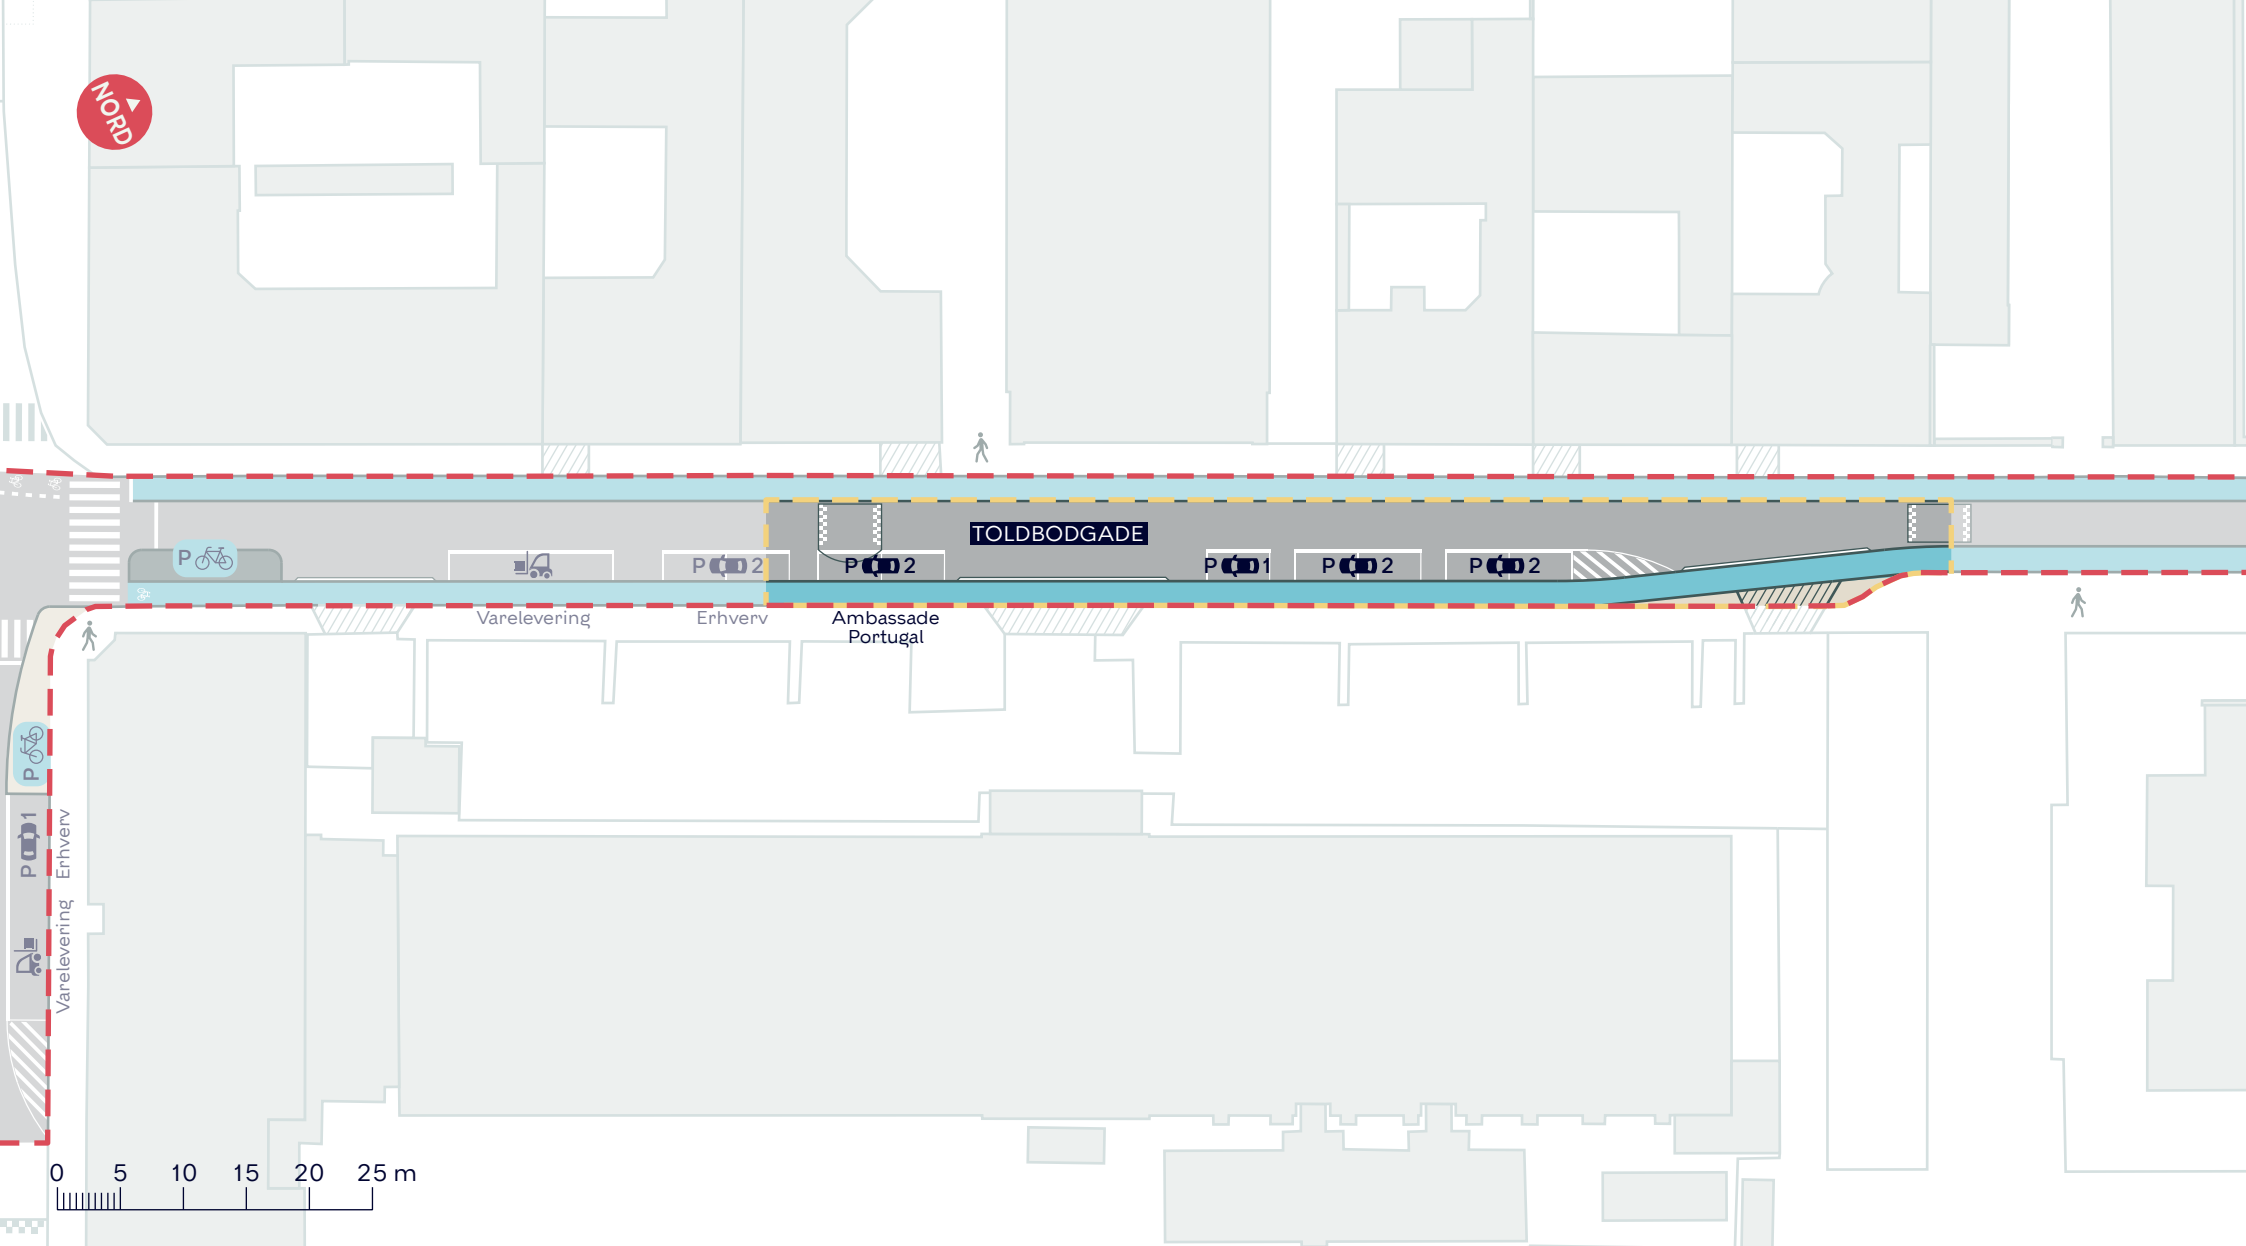


- - - Anlægsområde
 - Cykelsti
 - Fortov
 - //// Overkørsel
 - ///// Eksisterende overkørsel
- - - Politisk råderum

TOLBODGADE
Indre By
Politisk råderum
BILAG 6A



NORD

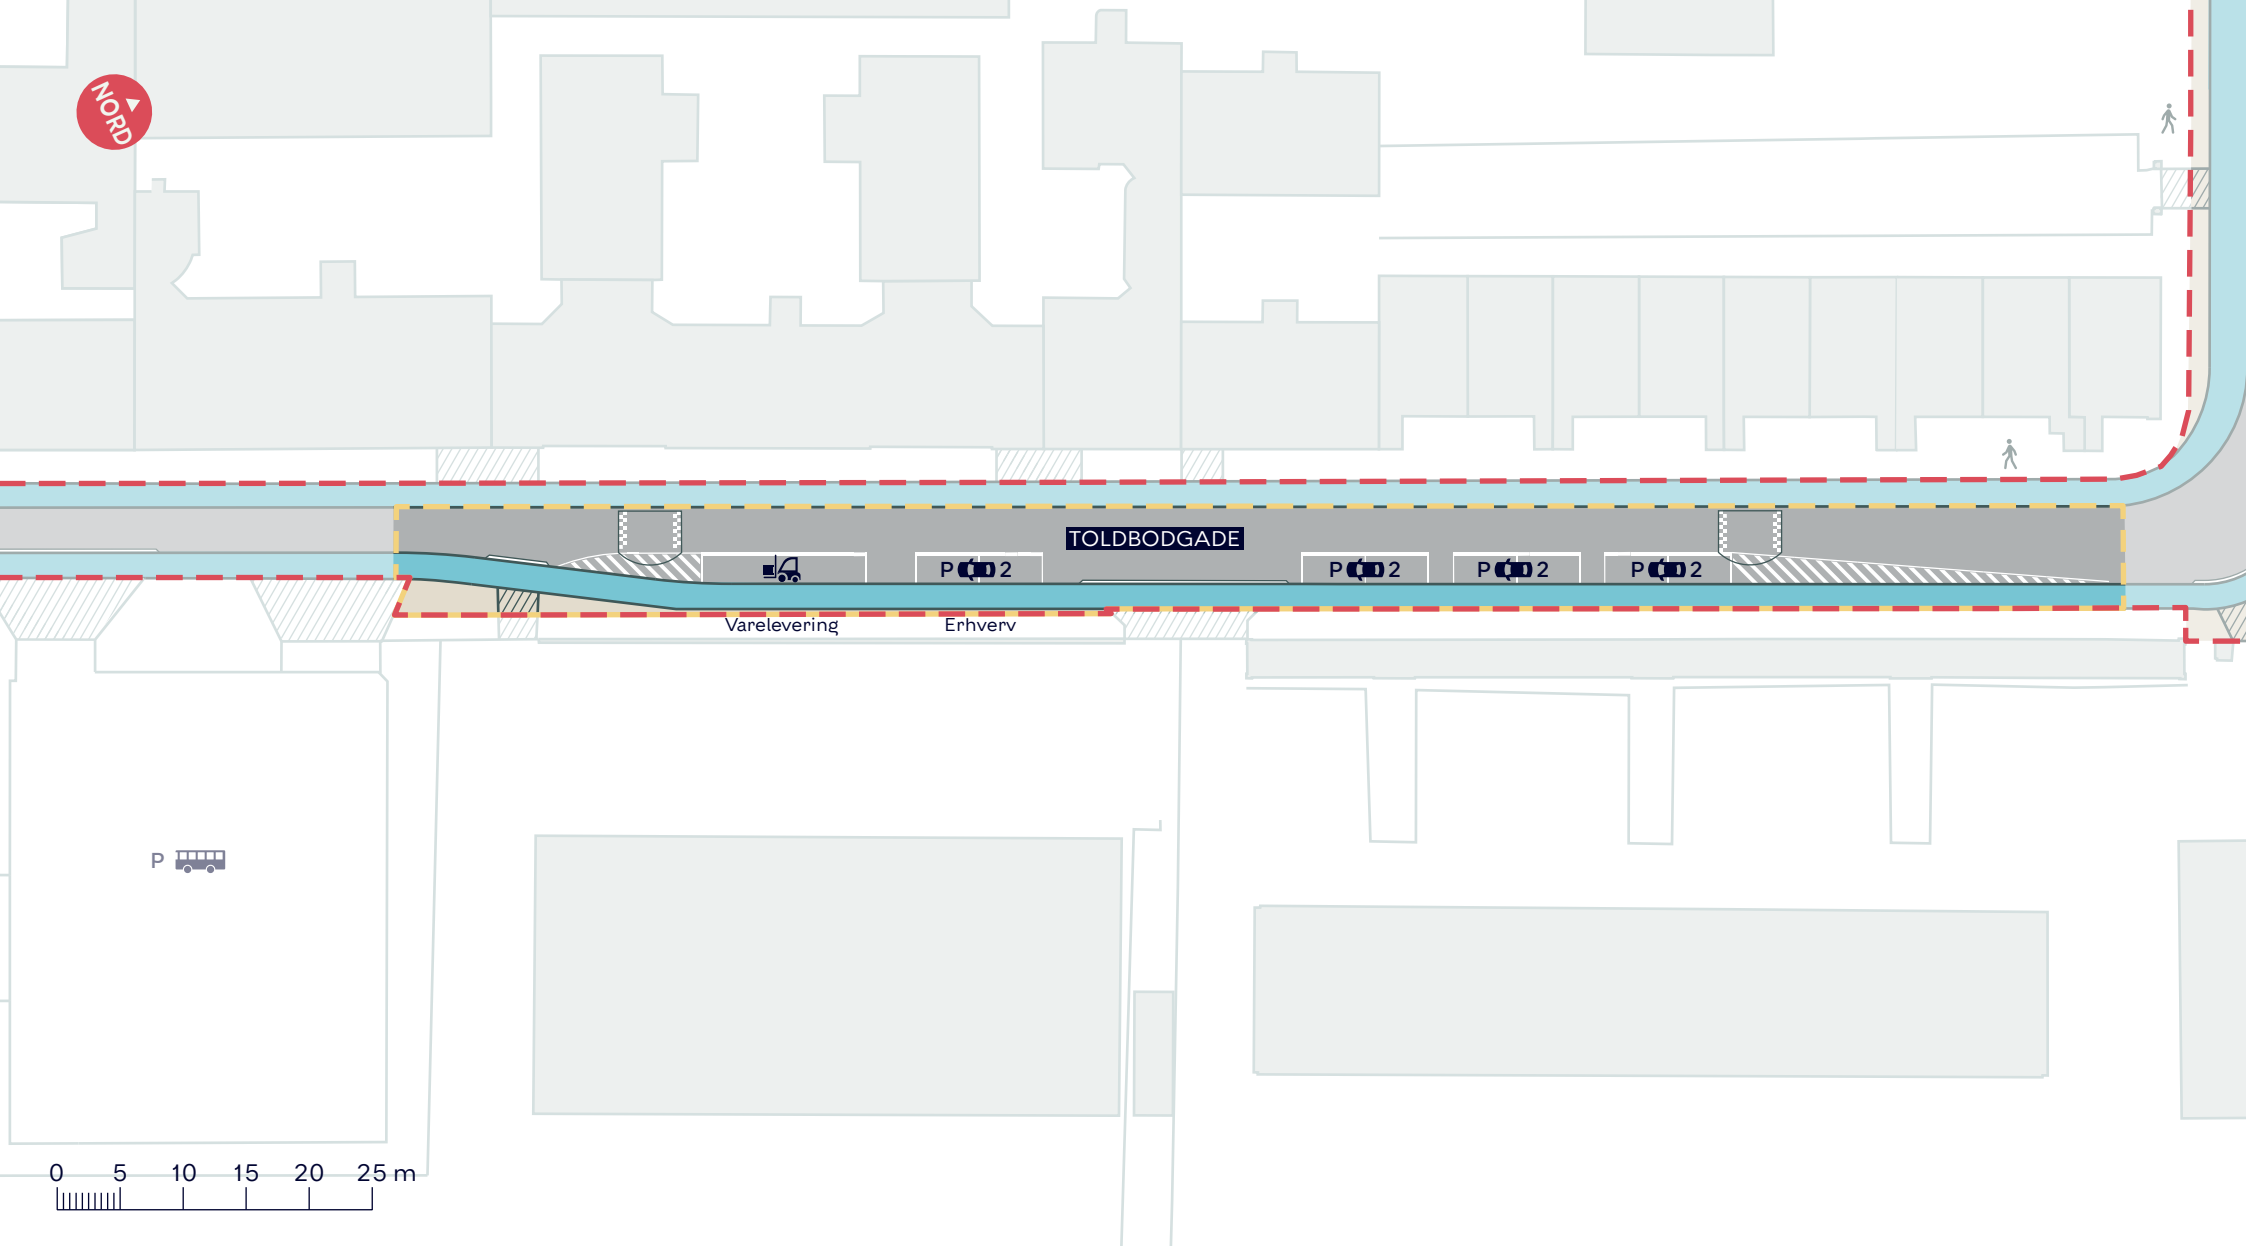

- - - Anlægsområde
- - - Politisk råderum
- Cykelsti
- Fortov
- Overkørsel
- Eksisterende overkørsel

TOLDBODGADE
Indre By
Politisk råderum
BILAG 6B

