
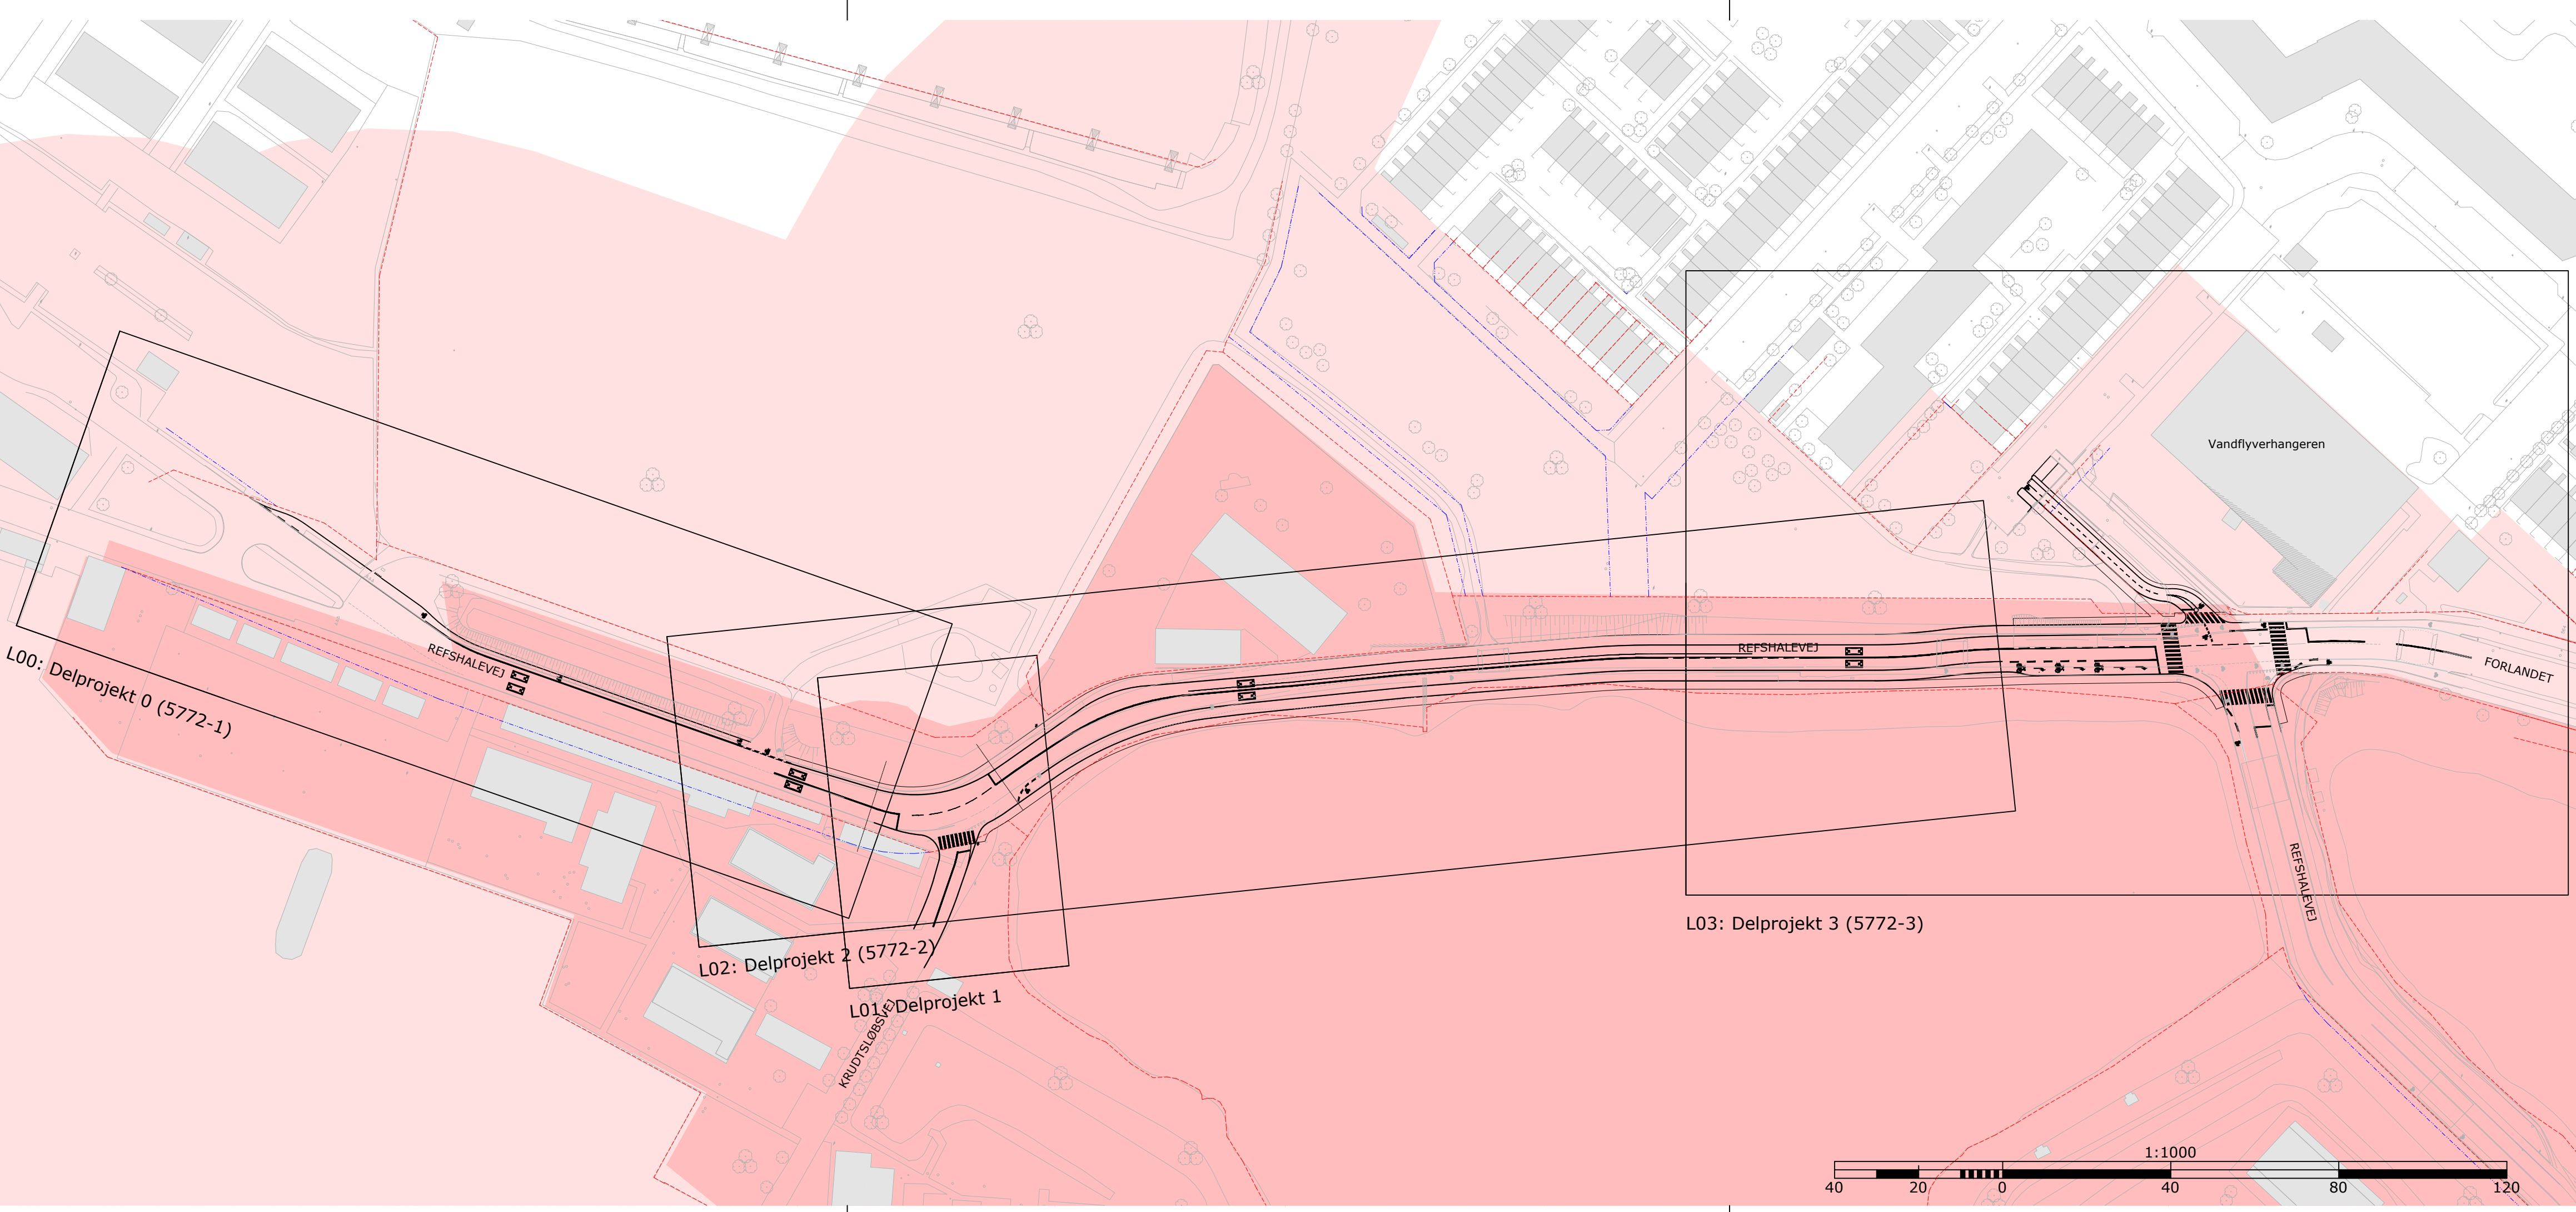


**SIGNATURFORKLARING**

- Beskyttelseszone for fredede fortidsminder
- Fredede fortidsminder

Tegningsnr.:  
**0 5772 A3**

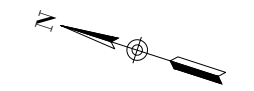

**FORELØBIGT TRYK** 23-09-2022

| R | Dato | Tegn. | Godk. | Revisiointekst |
|---|------|-------|-------|----------------|
| A |      |       |       |                |
| B |      |       |       |                |
| C |      |       |       |                |
| D |      |       |       |                |
| E |      |       |       |                |
| F |      |       |       |                |
| G |      |       |       |                |

|  |   |   |
|--|---|---|
|  | Via Trafik<br>Søvej 13 B<br>3460 Birkerød | Tlf: 4820 9000<br>Email: via@viatrafik.dk<br>www.viatrafik.dk |
|--|---|---|

|   |                                    |   |                         |
|---|------------------------------------|---|-------------------------|
| <b>Refshalevej / Forlandet, krydsning</b>                 | Projektnr.:<br><b>21.4699</b>      | Fasebenaevnelse:<br>Disp. forslag                         | Dato:<br>26.09.2022     |
|   | Projekteret / tegnet:<br><b>JS</b> | Kontrolleret:<br><b>SKL</b>                               | Godkendt:<br><b>SSN</b> |
| <b>Oversigtsplan</b><br>Delprojekt 00 - 03<br>Refshalevej | Målforhold:<br><b>1:1000</b>       | Projektleder i Københavns Kommune<br><b>Rasmus Burvad</b> |                         |
|   | Tegningsformat:<br>840x297 mm      | Tegningsnr.:<br><b>0 5772 A3</b>                          |                         |