


FORTSÆTTES PÅ TEGN. 20 C1-10 A4

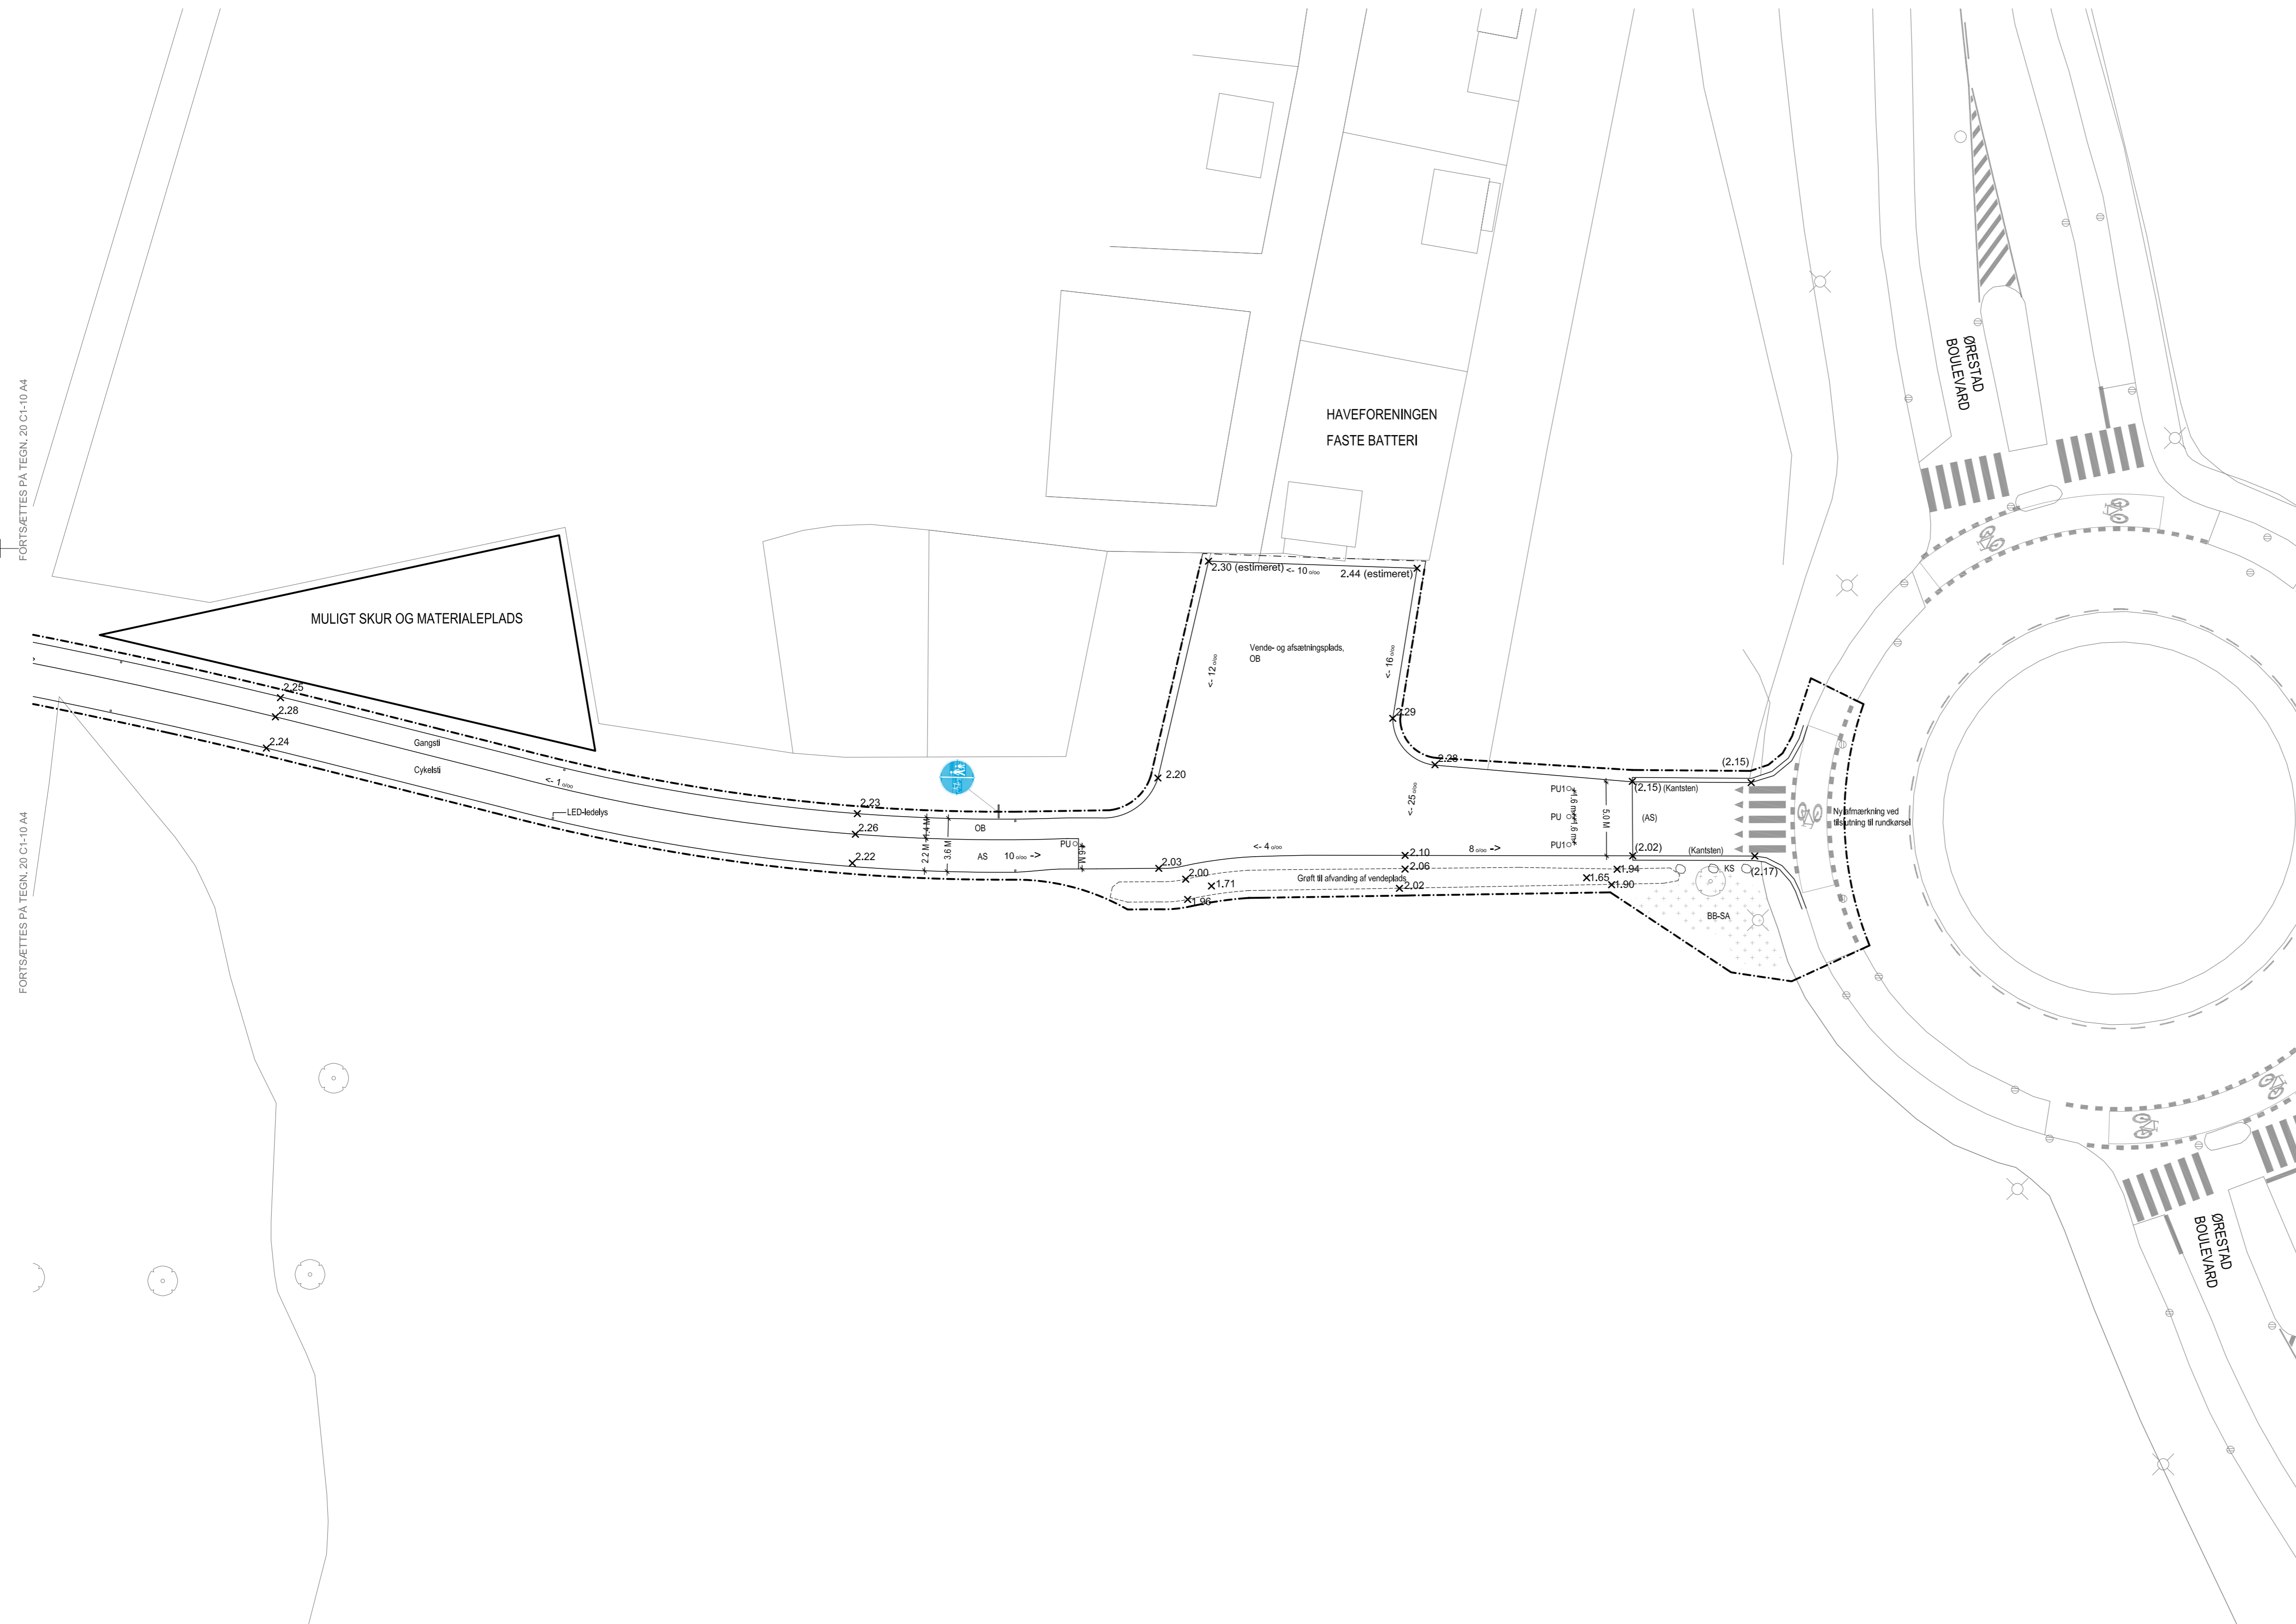


	Entræpsgrænse		Belysningspæl (x: type, se SAB)
	Projekteret kote		Belysningsmast
	Ekisterende kote		LED-belysning
	Projekteret risikokote		PU1 Pålært, stål og med refleksbånd, demontebar
	Projekteret overkantskote		PU1 Pålært, stål og med refleksbånd, last
	Afvandingsgrøft		Gran pylonpålært (Gran cykeltæleanlægning)
	Termoplast opstribning		Fodhjul
	Ekisterende træ		Komposten, flade
	Ekst. træ fjernes		Komposten, hvidmalede og flade
	Ekst. træ plantes		Marksten
	Rydning af befæltning, belægning o.lign.		Afslåkskurv
	Ekisterende befæltning		Københavnsbank
	TR-xx/TB-xx, se plantekode		
	ST-xx se plantekode		
	TB-xx, se plantekode		
	Såvede jftrbrændt granitbelægning		
	Chaussestenbelægning m. blænd af brosten		
	Eks. brostenflade omlægges til overkørsel m. bordursten efter KKs foreskrift		

(...)	Signaturer i parentes ( ) angiver ekisterende forhold
AR	Asfålrampe, 1000mm
AR1	Asfålrampe, 2000mm
AS	Asfålbefæltning
BR1	Brostenbelægning, såvede og jftrbrændte
BRK	Brostenakant, sat i beton
BRO	Brostenbelægning, slakte
BS	Bordursten
CH	Chaussestenbelægning, sat i beton
GR	Granitkanten, lysningshøjde 150 mm, sat i beton
GRU	Grusbefæltning
GRV	Græs
KF	Københavnforfod (betonflise- og chaussestenbelægning)
KKF	Københavnskopflise
PU	Pålært, stål og med refleksbånd, demontebar
PU1	Pålært, stål og med refleksbånd, last
SFB	SF-betonstenbelægning

	Længslemærkning, 1:1-0,1
	Spørteflade
	Vignette
	Cykelsymbol



Tegningsnr.: **20 C1-10 A5**

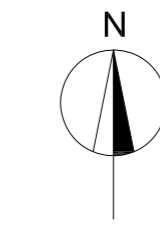Rev.	Dato	Tegn.	Godk.	Revisortekst	Rev.	Dato	Tegn.	Godk.	Revisortekst
a					d				
b					e				
c					f				

**Københavns Kommune**  
 Teknik- og Miljøforvaltningen  
 Center for Anlæg og Udbud  
 Islands Brygge 37  
 2300 København S  
 Tlf: 33 66 35 11  
 E-mail: anlæg@tmf.kk.dk

■ **Landskabsarkitekt:** Schønherr A/S - Esplanaden 8C, 1263 København K - Tlf. 33186180 - info@schonherr.dk  
 □ **Ingeniør:** MOE A/S - Tørringvej 7, 2610 Rødovre - Tlf. 44576000 -

<b>AMAGER FÆLLED</b> Situationsplan, Deludsnit Tilslutning Ørestad Boulevard	Projektnr.: 01040	Fasebenaevnelse: Hovedprojekt	Dato: 31.05.2013
	Projekteret / tegnet: MTJ	Kontrolleret: RG	Godkendt: AKS
<b>Ørestad Boulevard</b>	Målforhold: 1:250	Projektleder i Københavns Kommune: Lise Fuhrmann	
	Tegningsformat: 84 x 59 cm	Tegningsnr.: 20 C1-10 A5	Lebenr.: V1510 12