


Tegningsnr.:

NOTE:
Alle ubenævnte mål er i meter

SIGNATURFORKLARING:

- Eksisterende forhold
- ↔ 2.50 ↔ Eksisterende mål
- Nyt vejanlæg
- ↔ 2.50 ↔ Nye mål

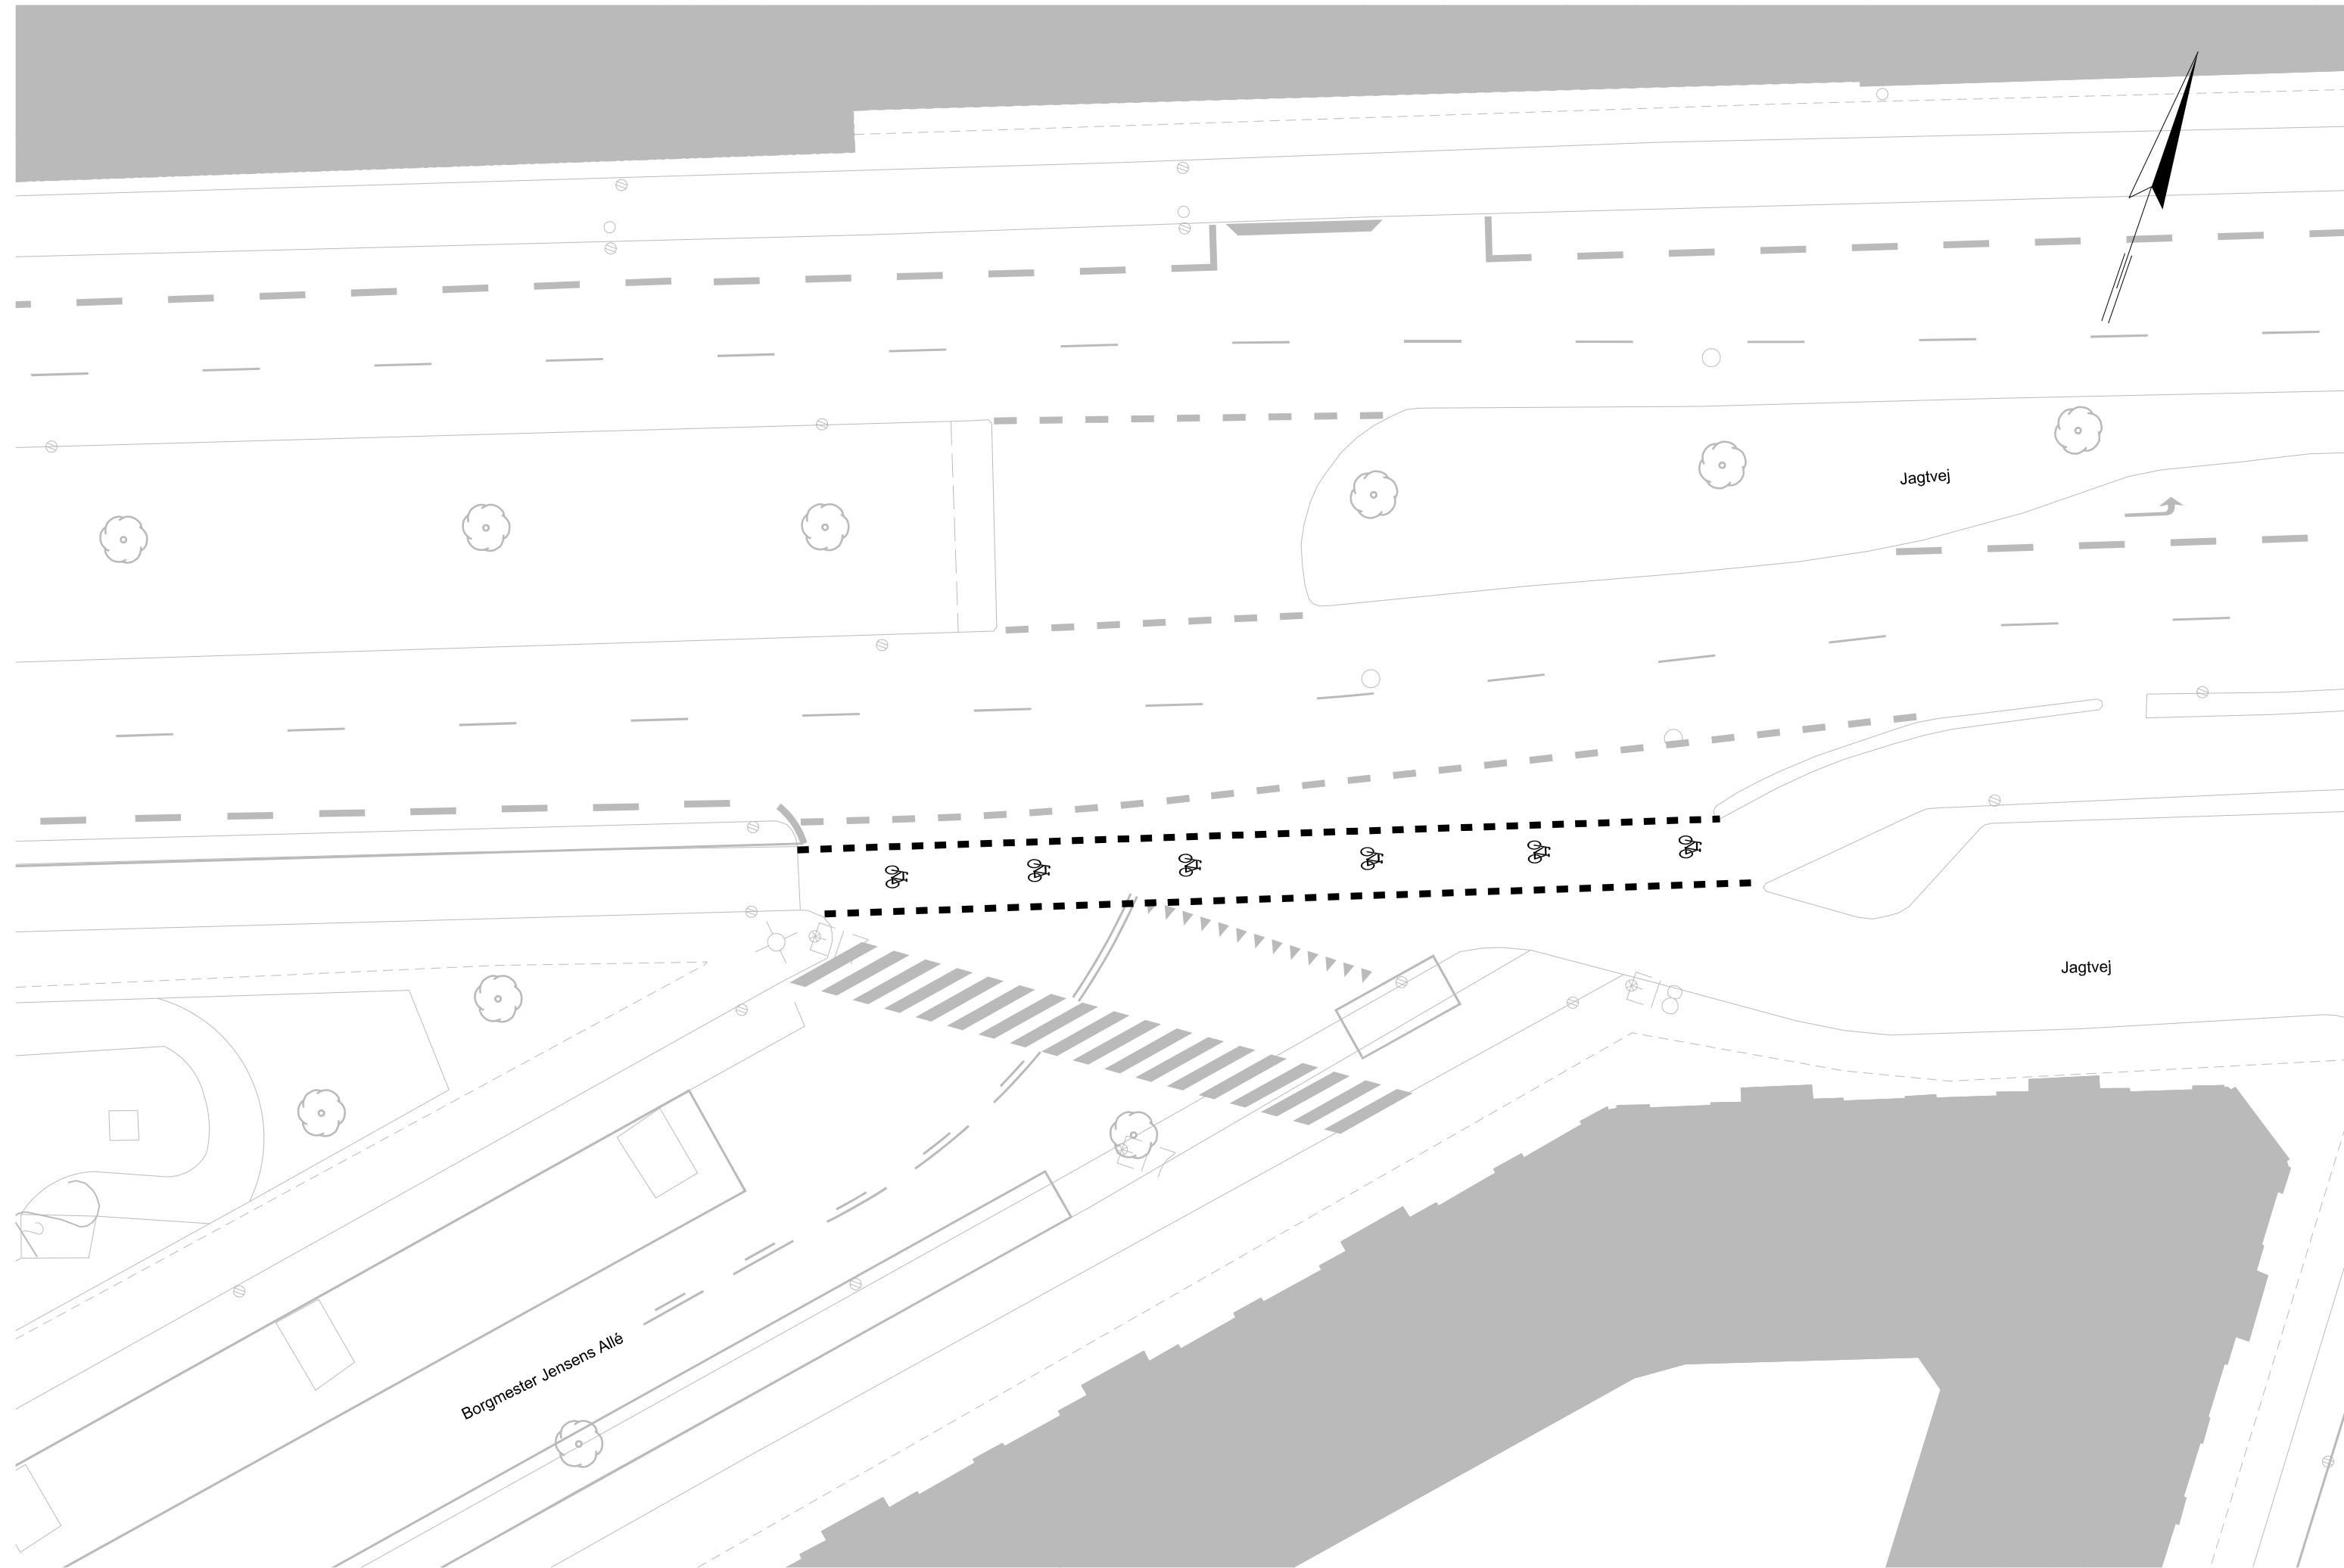

Rev	Dato	Tegn.	Godk.	Revisiøntekst	Rev	Dato	Tegn.	Godk.	Revisiøntekst
A	2015.02.27	MKK	JSL	Blåt cykelfelt ændret til cykelfelt	D				
B					E				
C					F				



Københavns Kommune
Teknik- og Miljøforvaltningen

Center for Anlæg
Islands brygge 37
2300 København S

Tlf: 33 66 33 66
Email: anlaeg@tmf.kk.dk

- Grontmij A/S Granskoven 8 2600 Glostrup Tlf: 43 48 60 60
- GHB Landskabsarkitekter A/S Carl Jacobsens Vej 16, opg. 6 2500 Valby Tlf: 33 12 37 38

Indre Ringrute D3 Etablering af cykelfelt <i>Jagtvej/Borgmester Jensens Alle</i>	Projektnr.: 01177	Fasebenævnelse: Dispositionsforslag	Dato: 08.01.2015
	Projekteret / tegnet: JSL	Kontrolleret: SVJ	Godkendt: JSL

Dispositionsforslag	Målforhold: 1:250	Projektleder i Københavns Kommune:	
	Tegningsformat:	Tegningsnr.: 20 Ø9-5-A	Løbenr.: