


Tegningsnr.:

**NOTE:**  
Alle ubenævnte mål er i meter

**SIGNATURFORKLARING:**  
 — Eksisterende forhold  
 — 2.50 — Eksisterende mål  
 — Nyt vejanlæg  
 — 2.50 — Nye mål

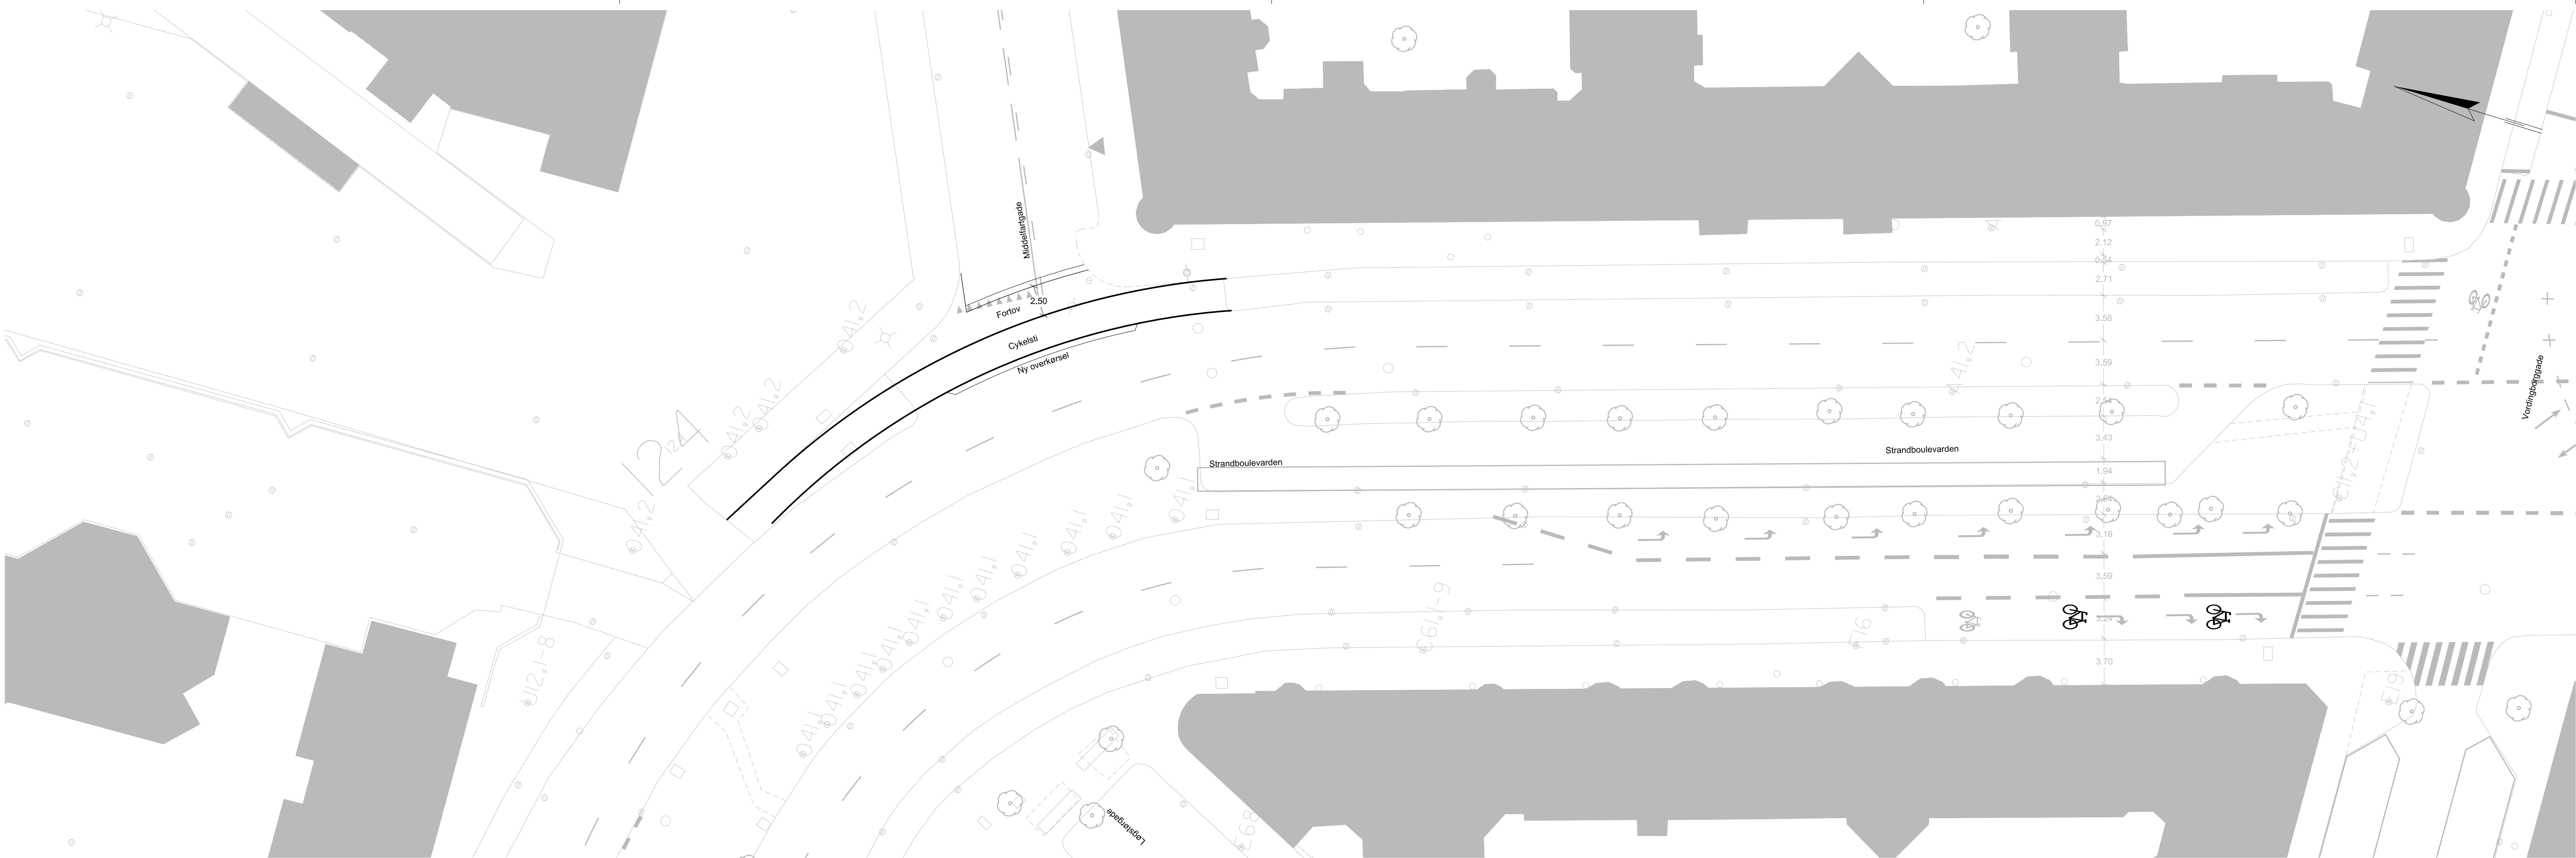

Rev	Dato	Tegn.	Godk.	Revisjonstekst	Rev	Dato	Tegn.	Godk.	Revisjonstekst
A					D				
B					E				
C					F				

<b>Københavns Kommune</b> Teknik- og Miljøforvaltningen	Center for Anlæg Islands brygge 37 2300 København S	Tlf: 33 66 33 66 Email: anlæg@tmf.kk.dk
	<input checked="" type="checkbox"/> Grontmij A/S <input type="checkbox"/> GHB Landskabsarkitekter A/S	Granskoven 8 Carl Jacobsens Vej 16, opg. 6
<b>Indre Ringrute</b> D5 - Etablering af overkørsel Vordingborggade - Middelfartgade	Projektnr.: <b>01177</b> Projekteret / tegnet: JSL/CRF	Fasebenævnelse: Dispositionsforlag Kontrollet: SVJ Godkendt: JSL
<b>Dispositionsforslag</b>	Målforhold: 1:250 Tegningsformat:	Dato: 08.01.2015 Projektleder i Københavns Kommune: ZB8Z Tegningsnr.: 20 S22-5 Løbenr.: