




-  Anlægsområde
-  P-pladser

P-PLADSER AMAGER STRANDVEJ - HEDEGAARDSVEJ

Amager Øst
Projektskitse
Bilag 3A



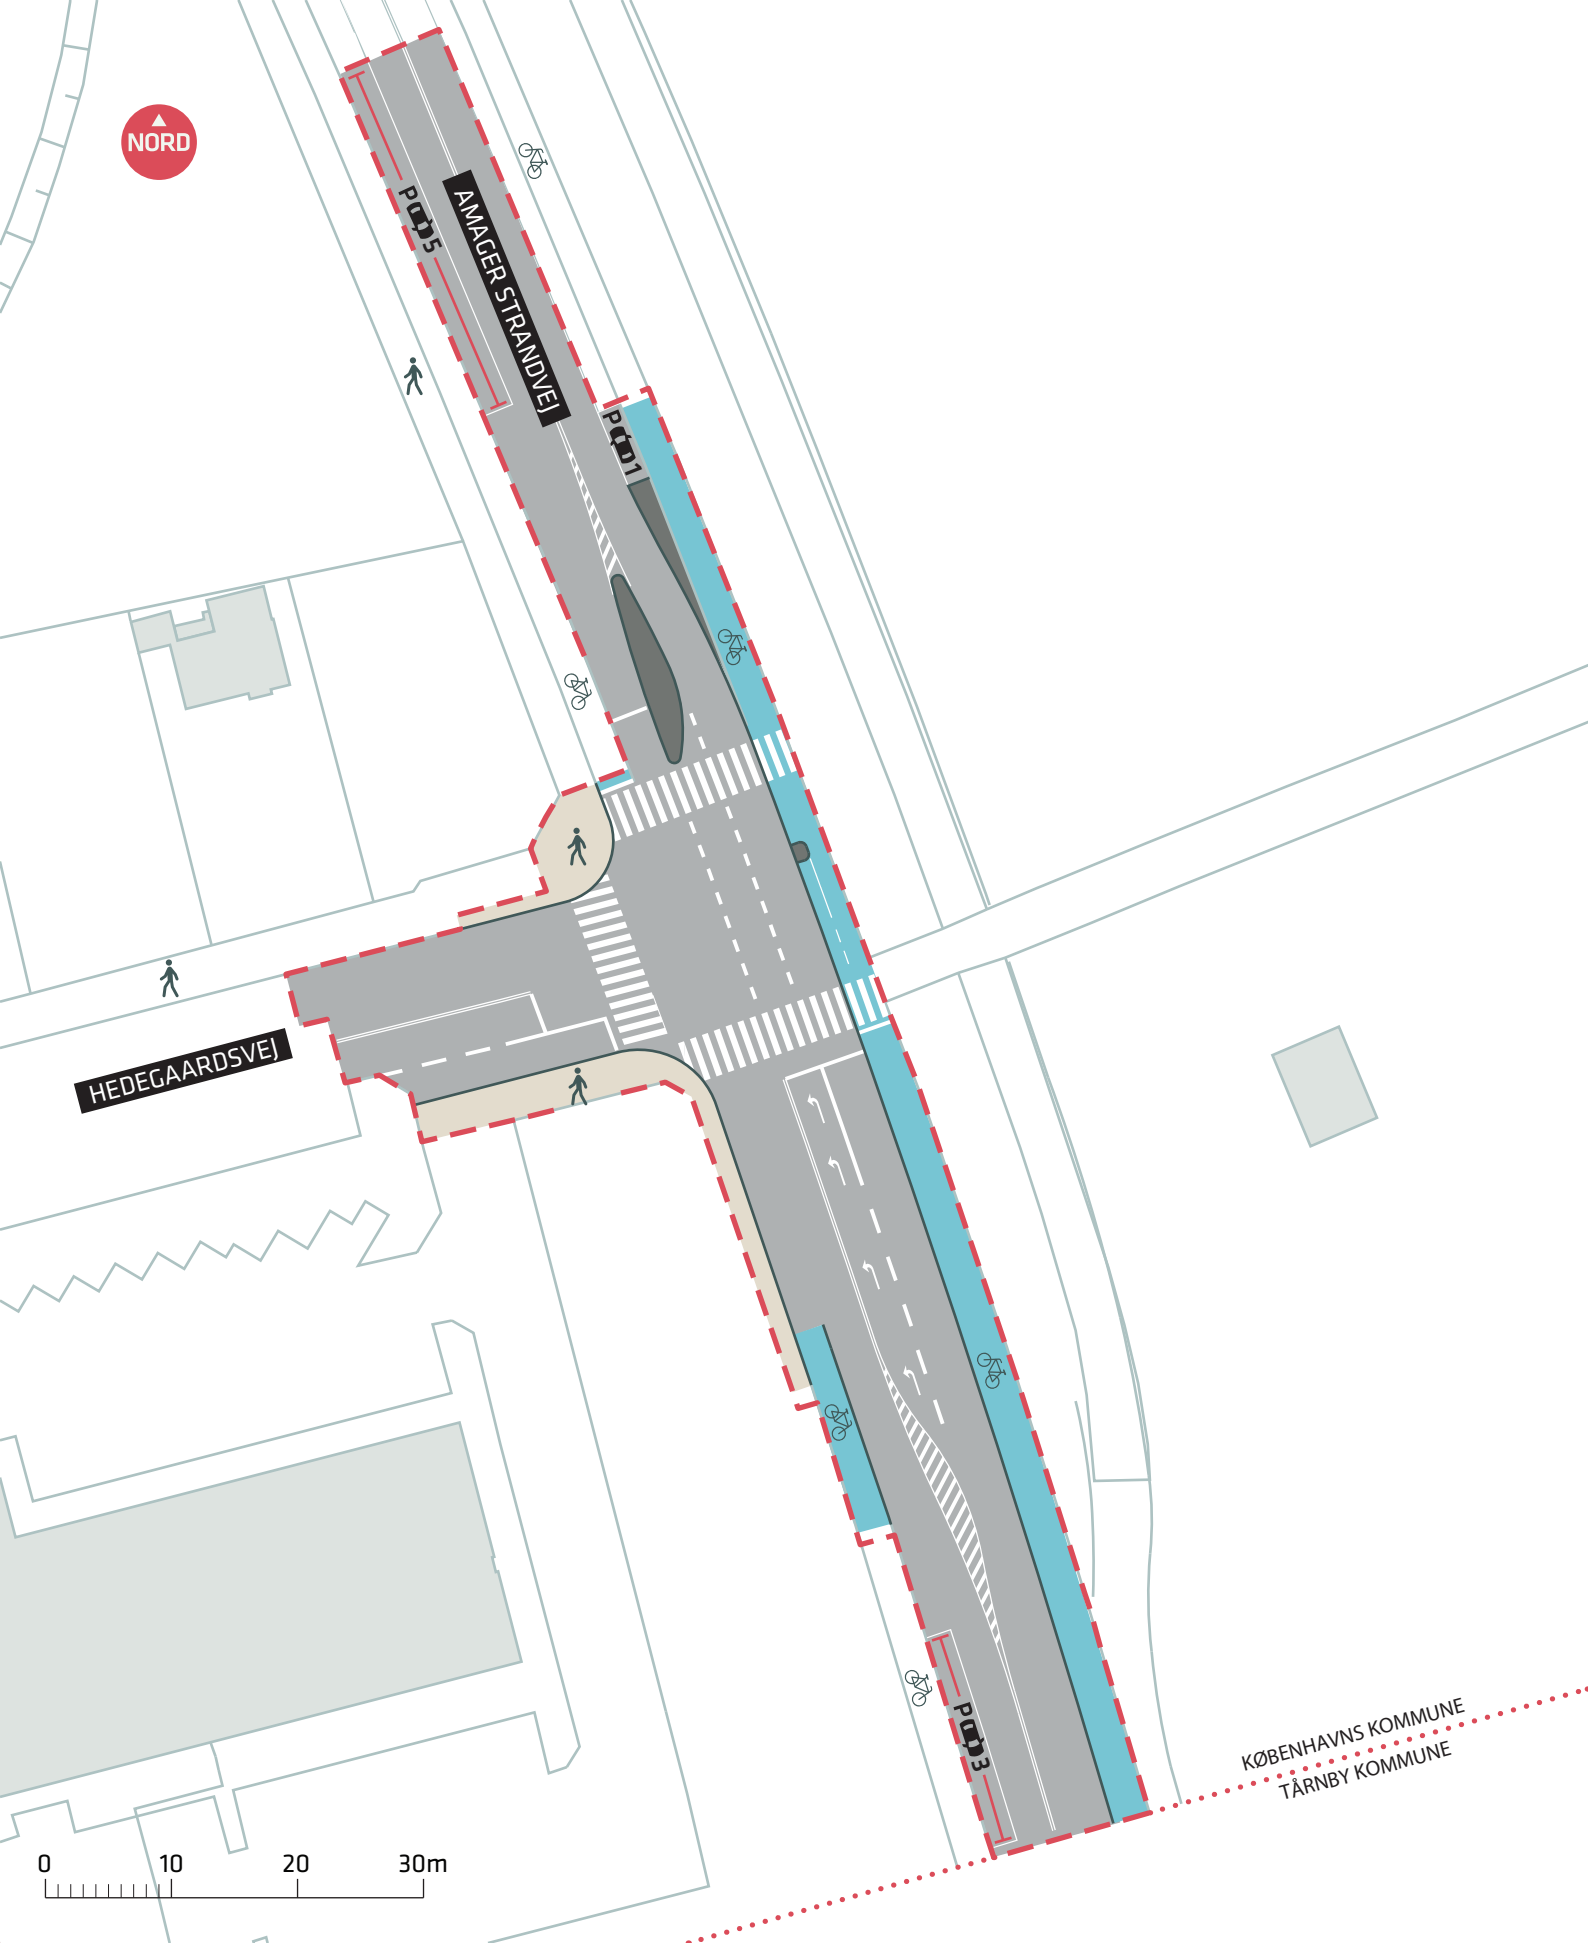

- Anlægsområde
- P-pladser

P-PLADSER AMAGER STRANDVEJ - HEDEGAARDSVEJ

Amager Øst

Projektskitse - alternativ

Bilag 3B

