

Bilparkeringspladser:  
 Alm. parkering (6)  
 Alm. tidsbegrænset parkering (3)  
 Handicap besøgspladser (2)  
 Personlig HC (1)  
 Delebil (1)  
 I alt (13)  
 Nye cykelparkeringspladser 17 (forskel + 7)

**RØMERSGADE, GRØNNE BYRUM OG CYKELPARKERING**


Indre by

Projektforslag

**Bilag 4A**



- Anlægsområde
- Eksisterende træ (1 stk.)
- Nyt træ (8 stk.)
- Overkørsel
- P Ophold

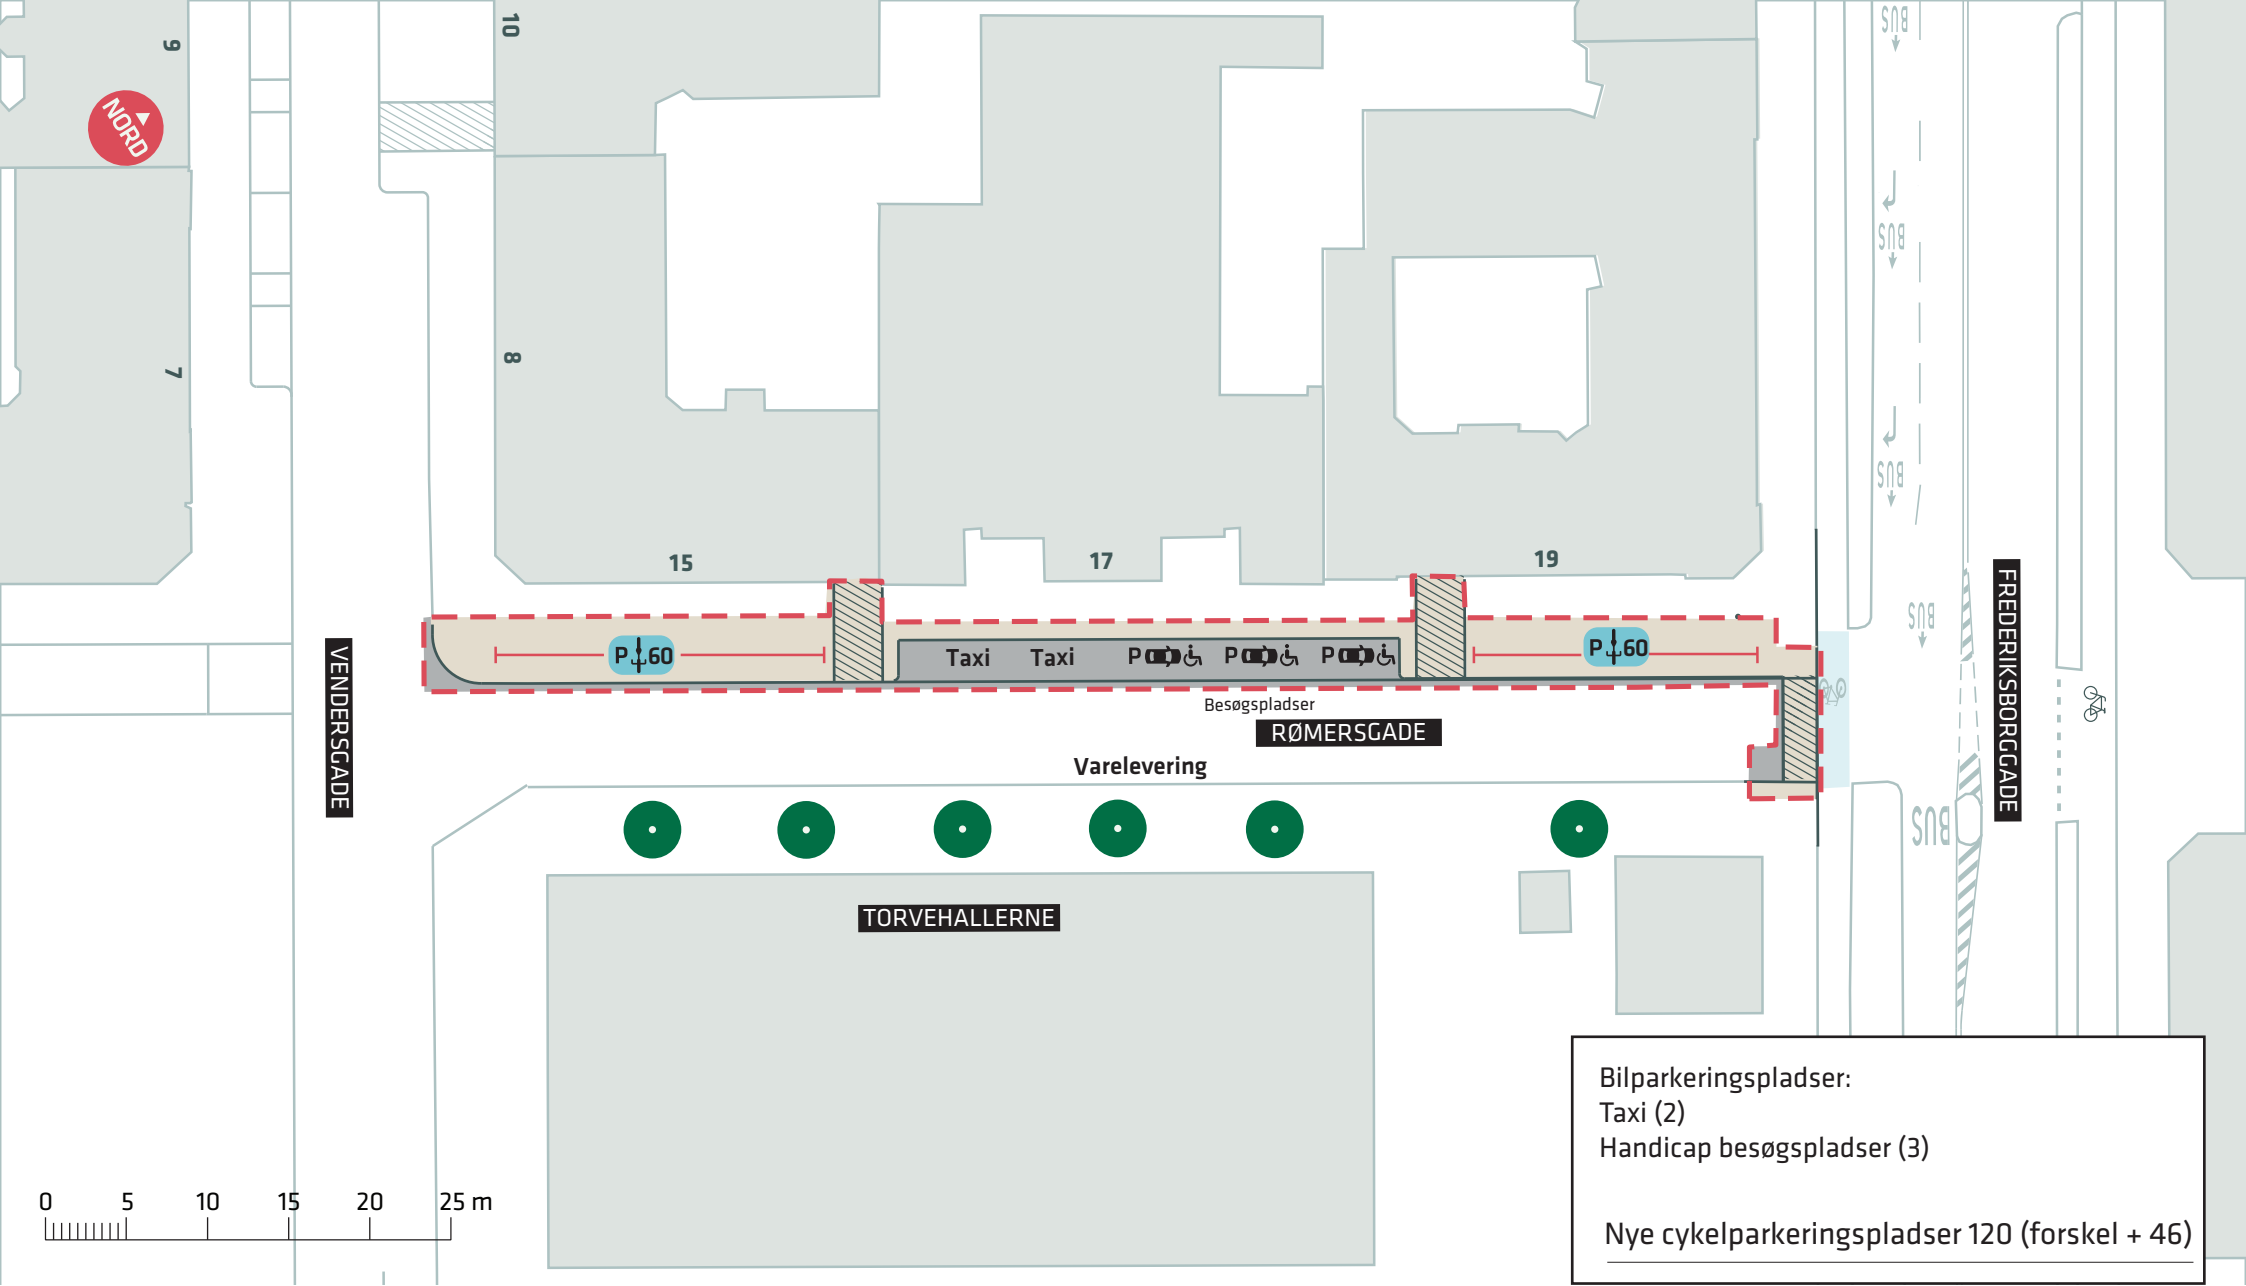

Bilparkeringspladser:  
 Taxi (2)  
 Handicap besøgspladser (3)

Nye cykelparkeringspladser 120 (forsk. + 46)

- - - Anlægsområde
- Eksisterende træ (6 stk.)
- Overkørsel

**RØMERSGADE, GRØNNE BYRUM OG CYKELPARKERING**


Indre by

Projektforslag

**Bilag 4B**



NORD

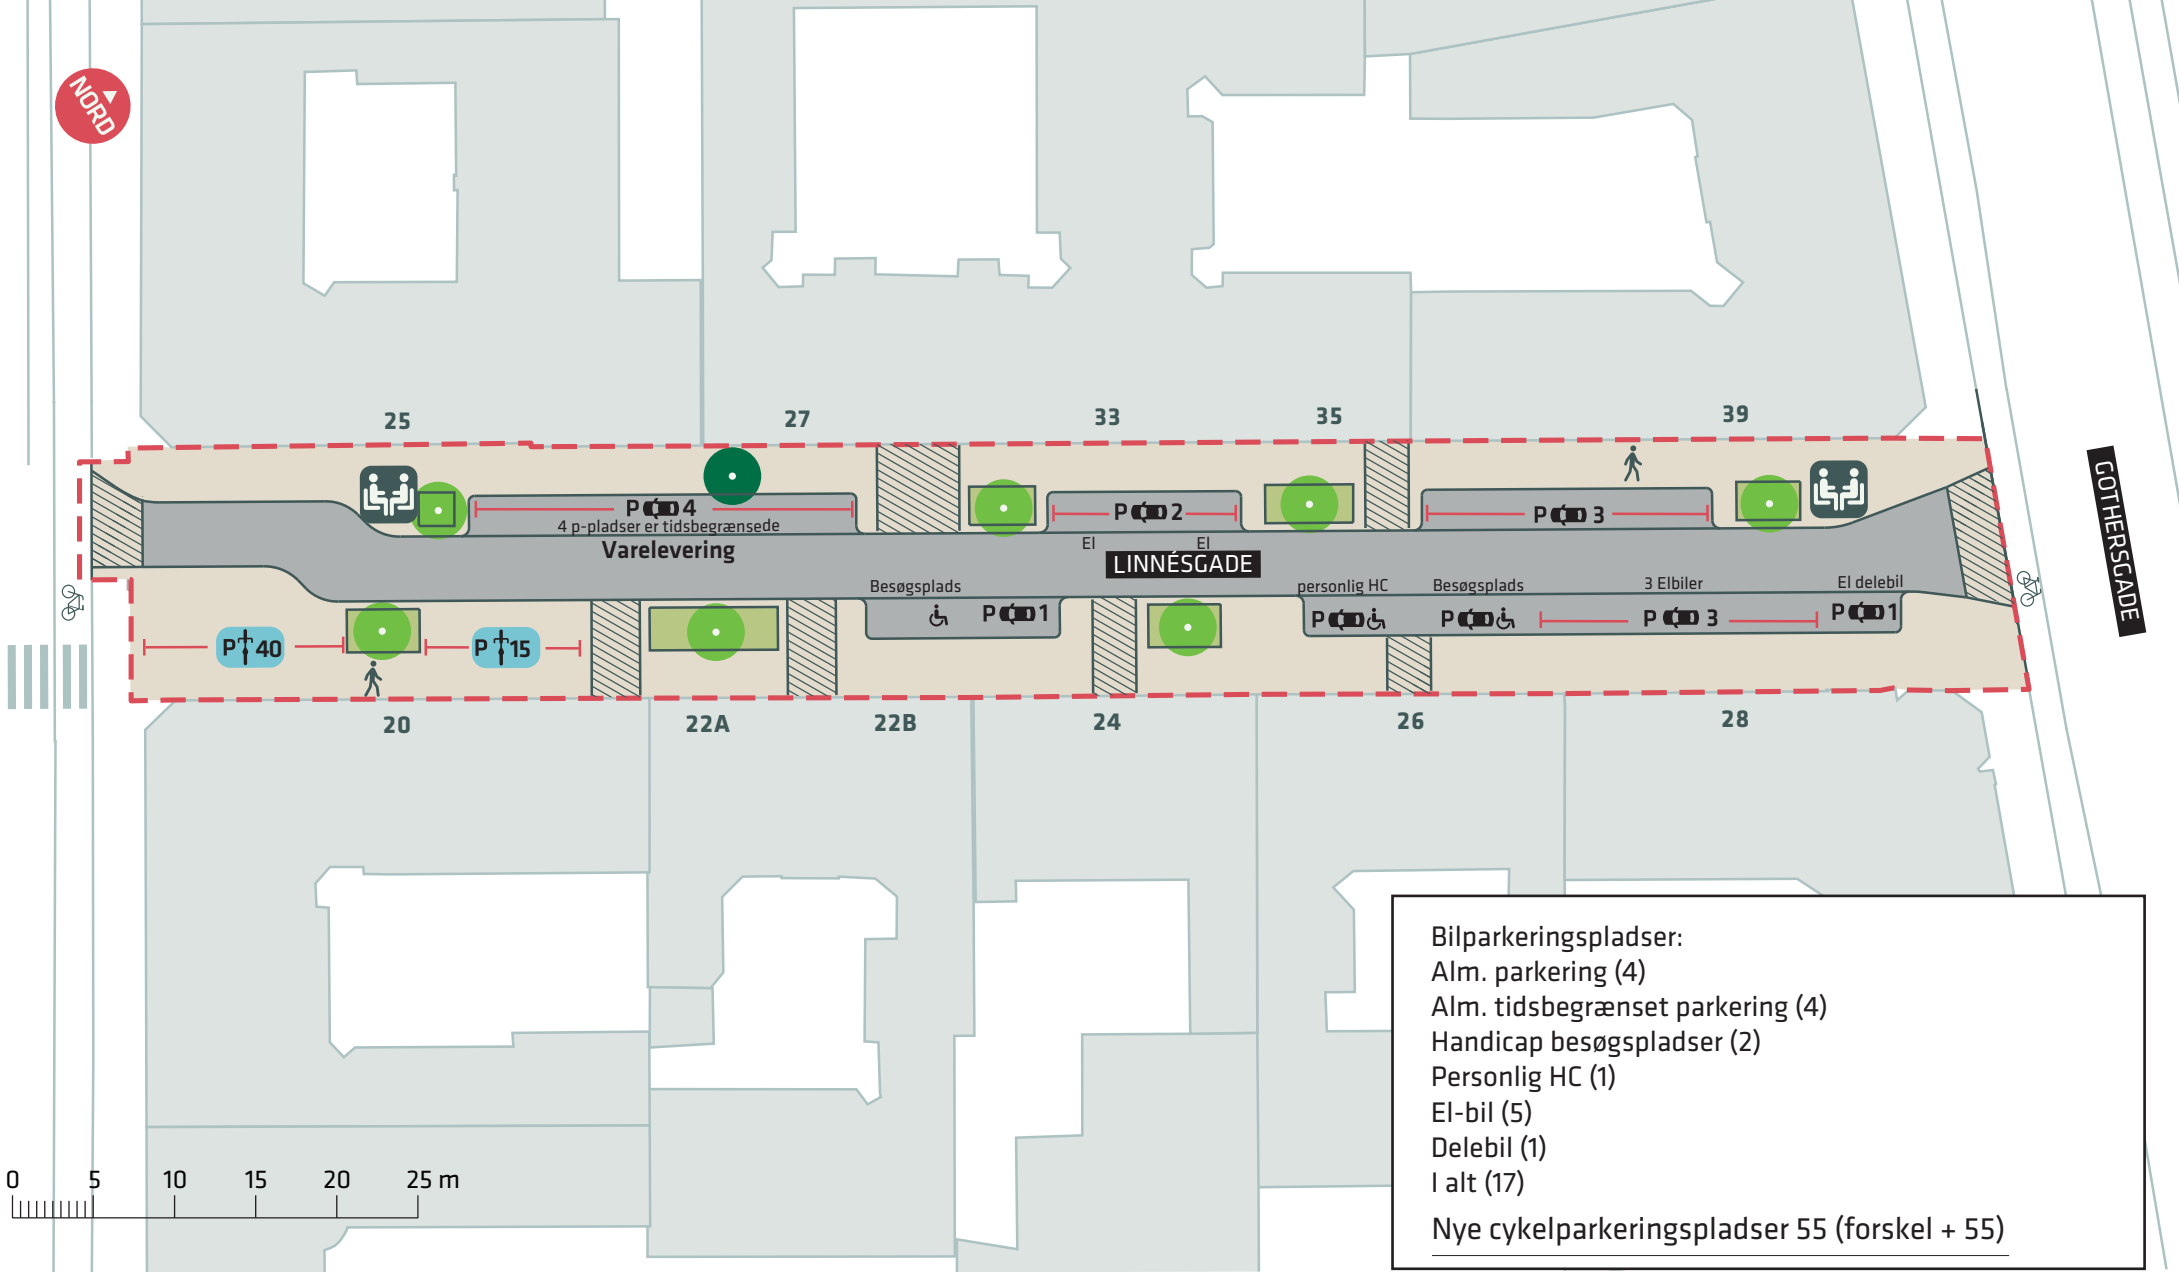


Bilparkeringspladser:  
Alm. parkering (4)  
Alm. tidsbegrænset parkering (4)  
Handicap besøgspladser (2)  
Personlig HC (1)  
El-bil (5)  
Delebil (1)  
I alt (17)  
  
Nye cykelparkeringspladser 55 (forskel + 55)

- Anlægsområde
- Eksisterende træ (1 stk.)
- Nyt træ (7 stk.)
- Ophold
- Overkørsel

**LINNÉSGADE, GRØNNE BYRUM OG CYKELPARKERING**

Indre by  
Projektforslag  
**Bilag 4C**



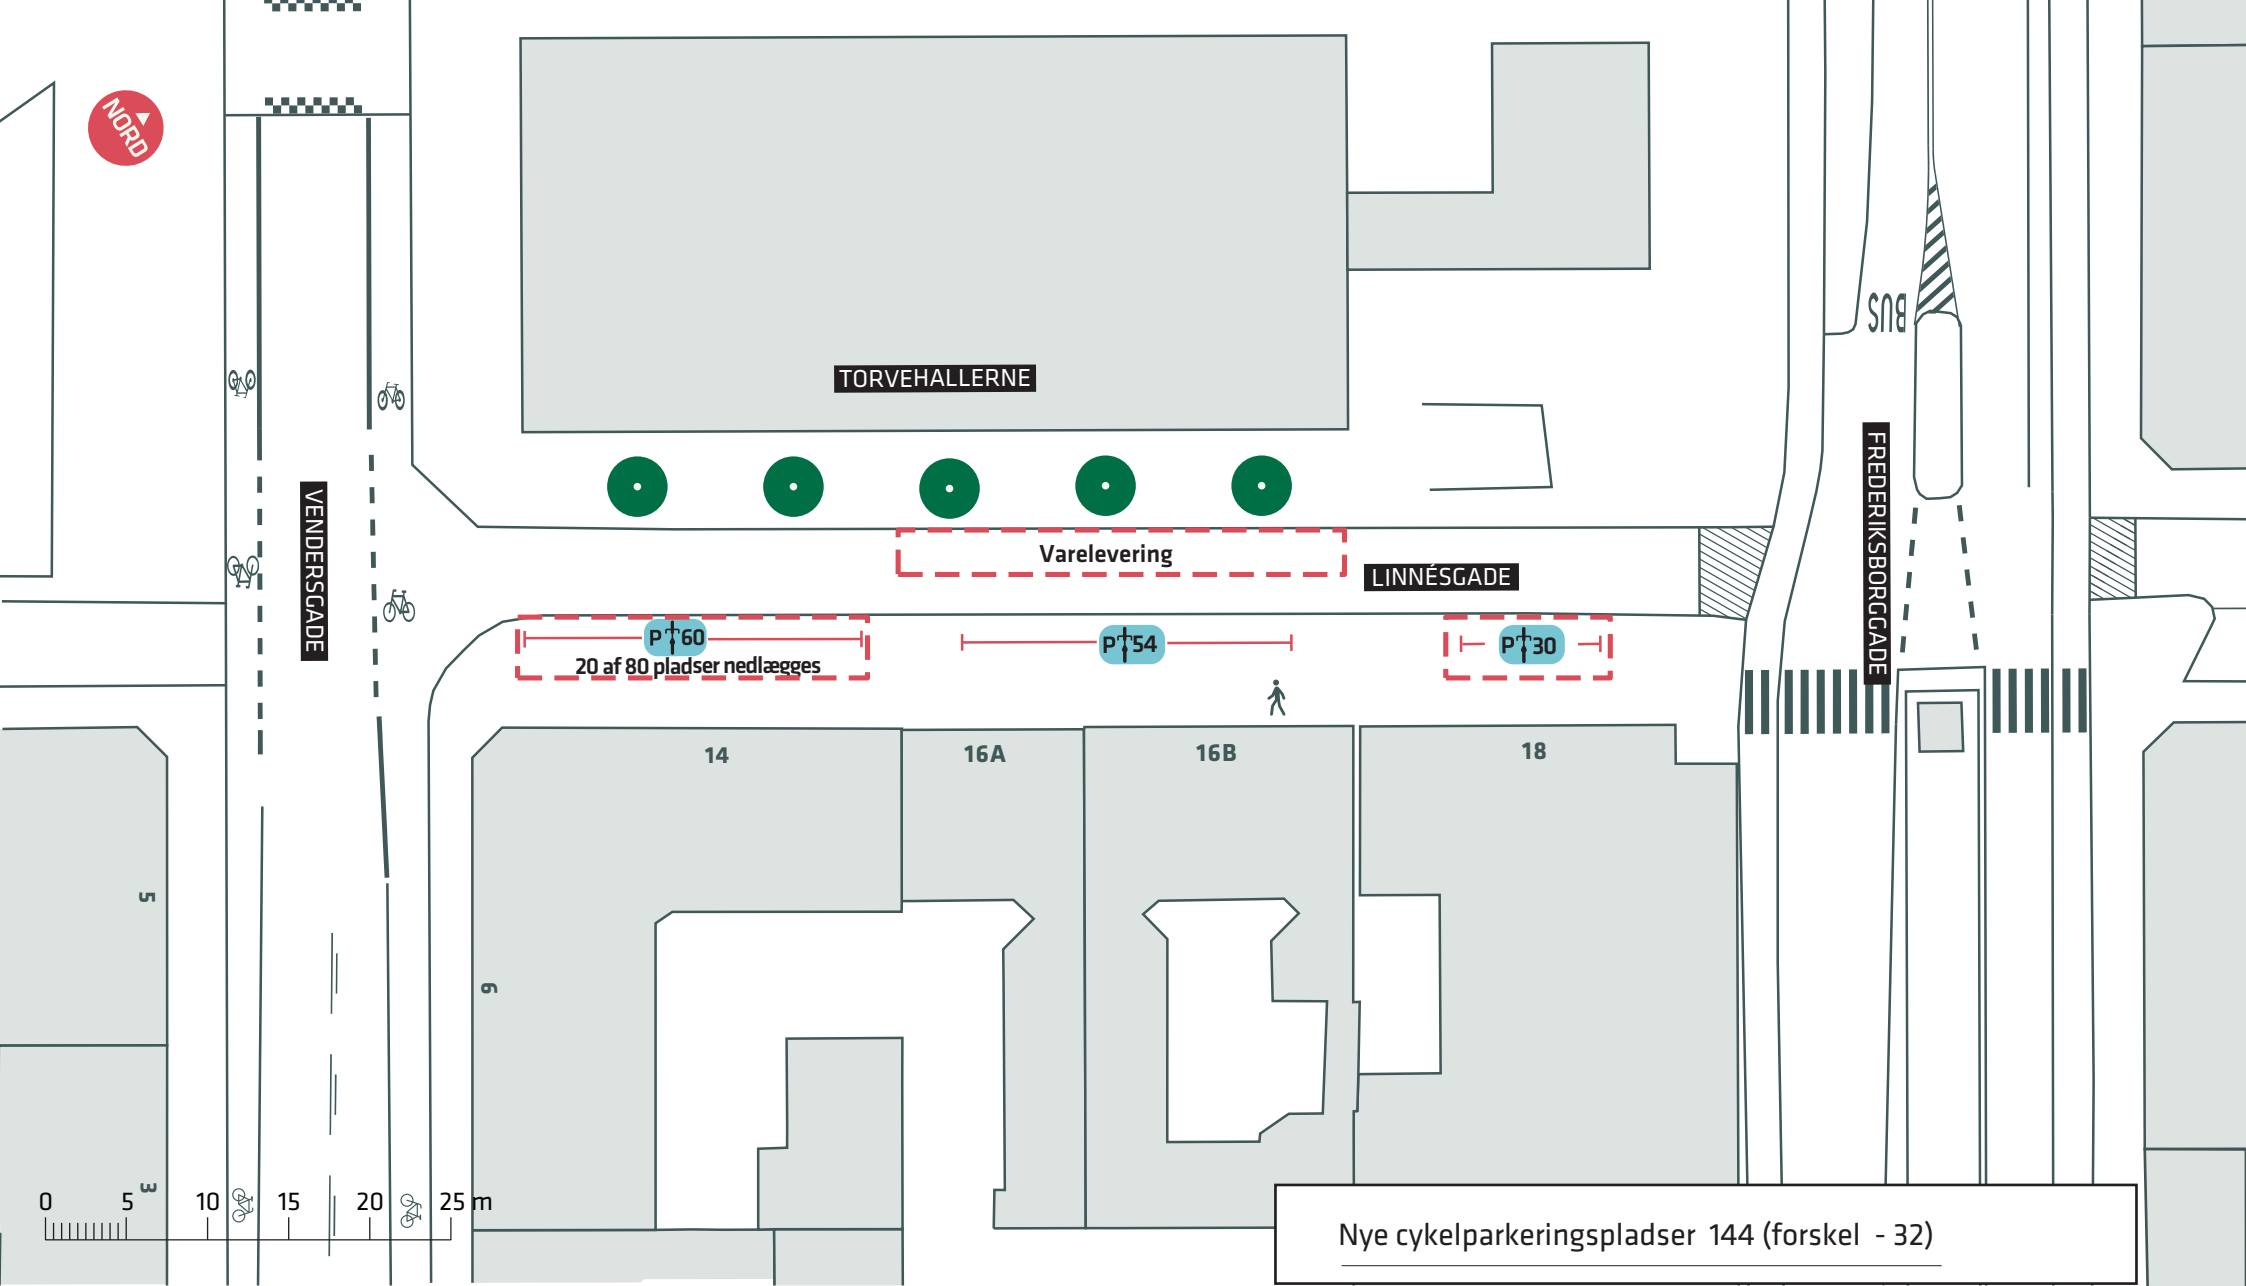

Nye cykelparkeringspladser 144 (forskel - 32)

- - - Anlægsområde
- Eksisterende træ (5 stk.)
- Overkørsel

## LINNÉSGADE, GRØNNE BYRUM OG CYKELPARKERING

Indre by

Projektforslag

**Bilag 4D**

