




# HELHEDSPLAN 1:2000 DEL 1

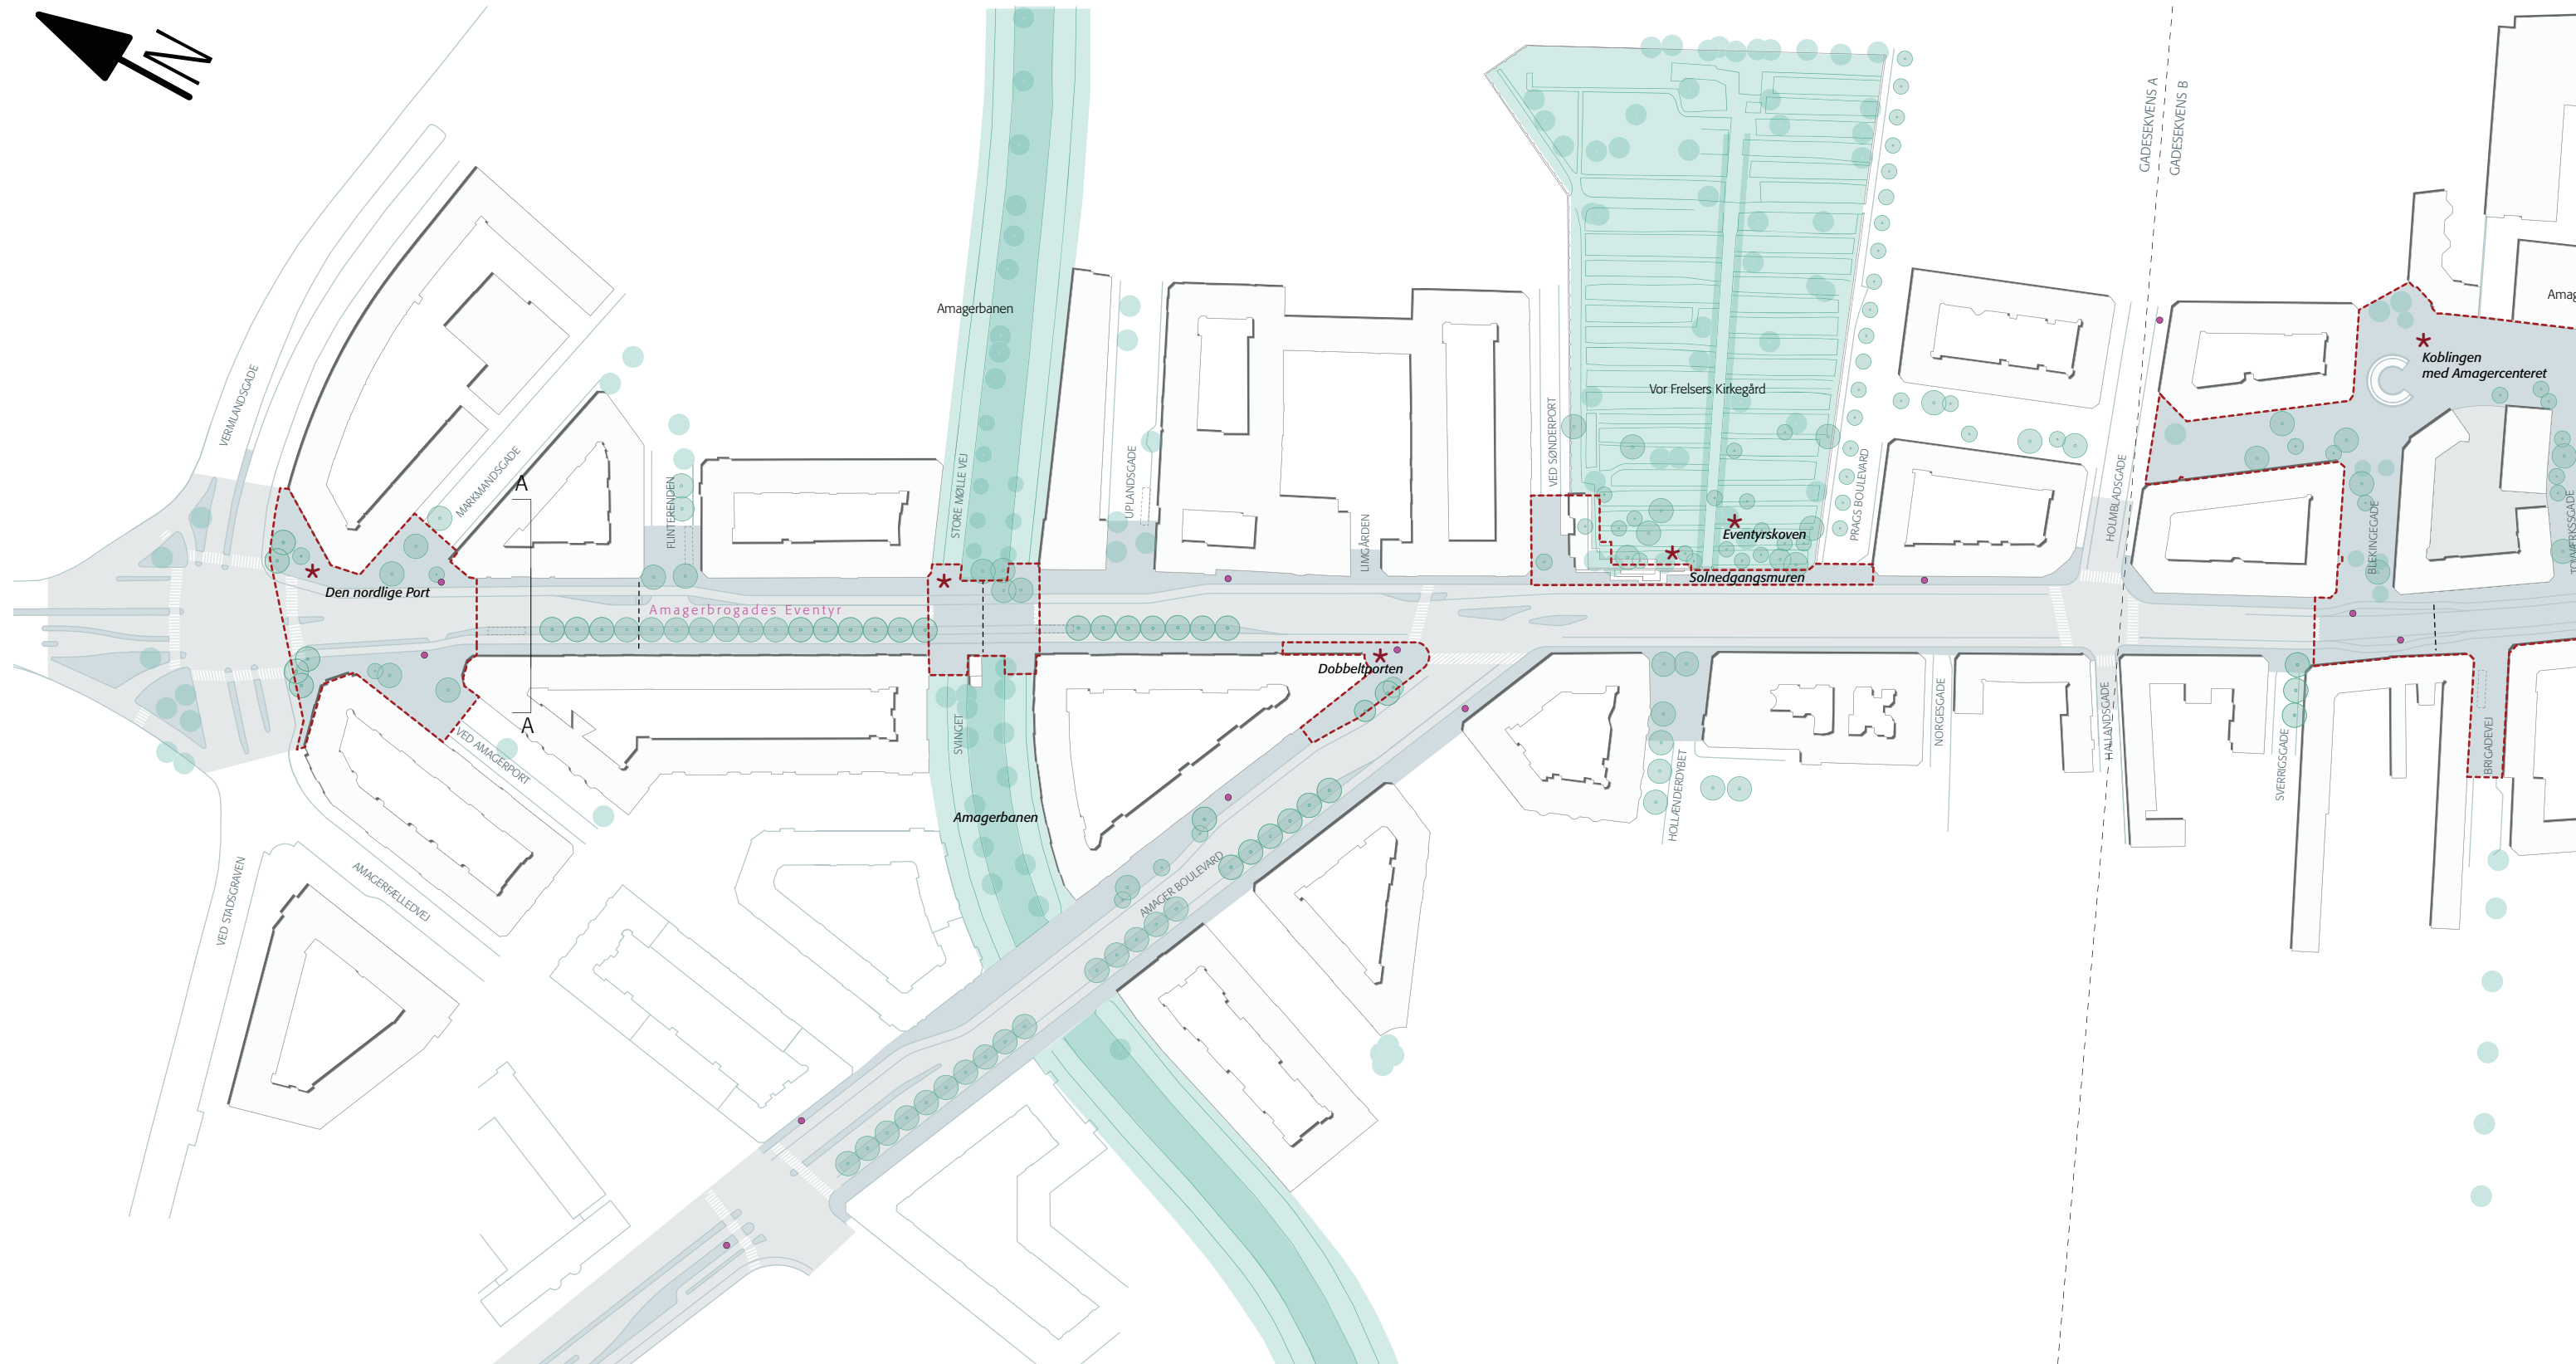

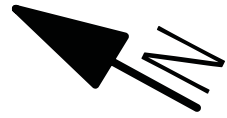

- Busstoppesteder / busikoner
- Læssezone
- Parkering
- Krydsninger
- ★ Pladsdannelser og fortællinger

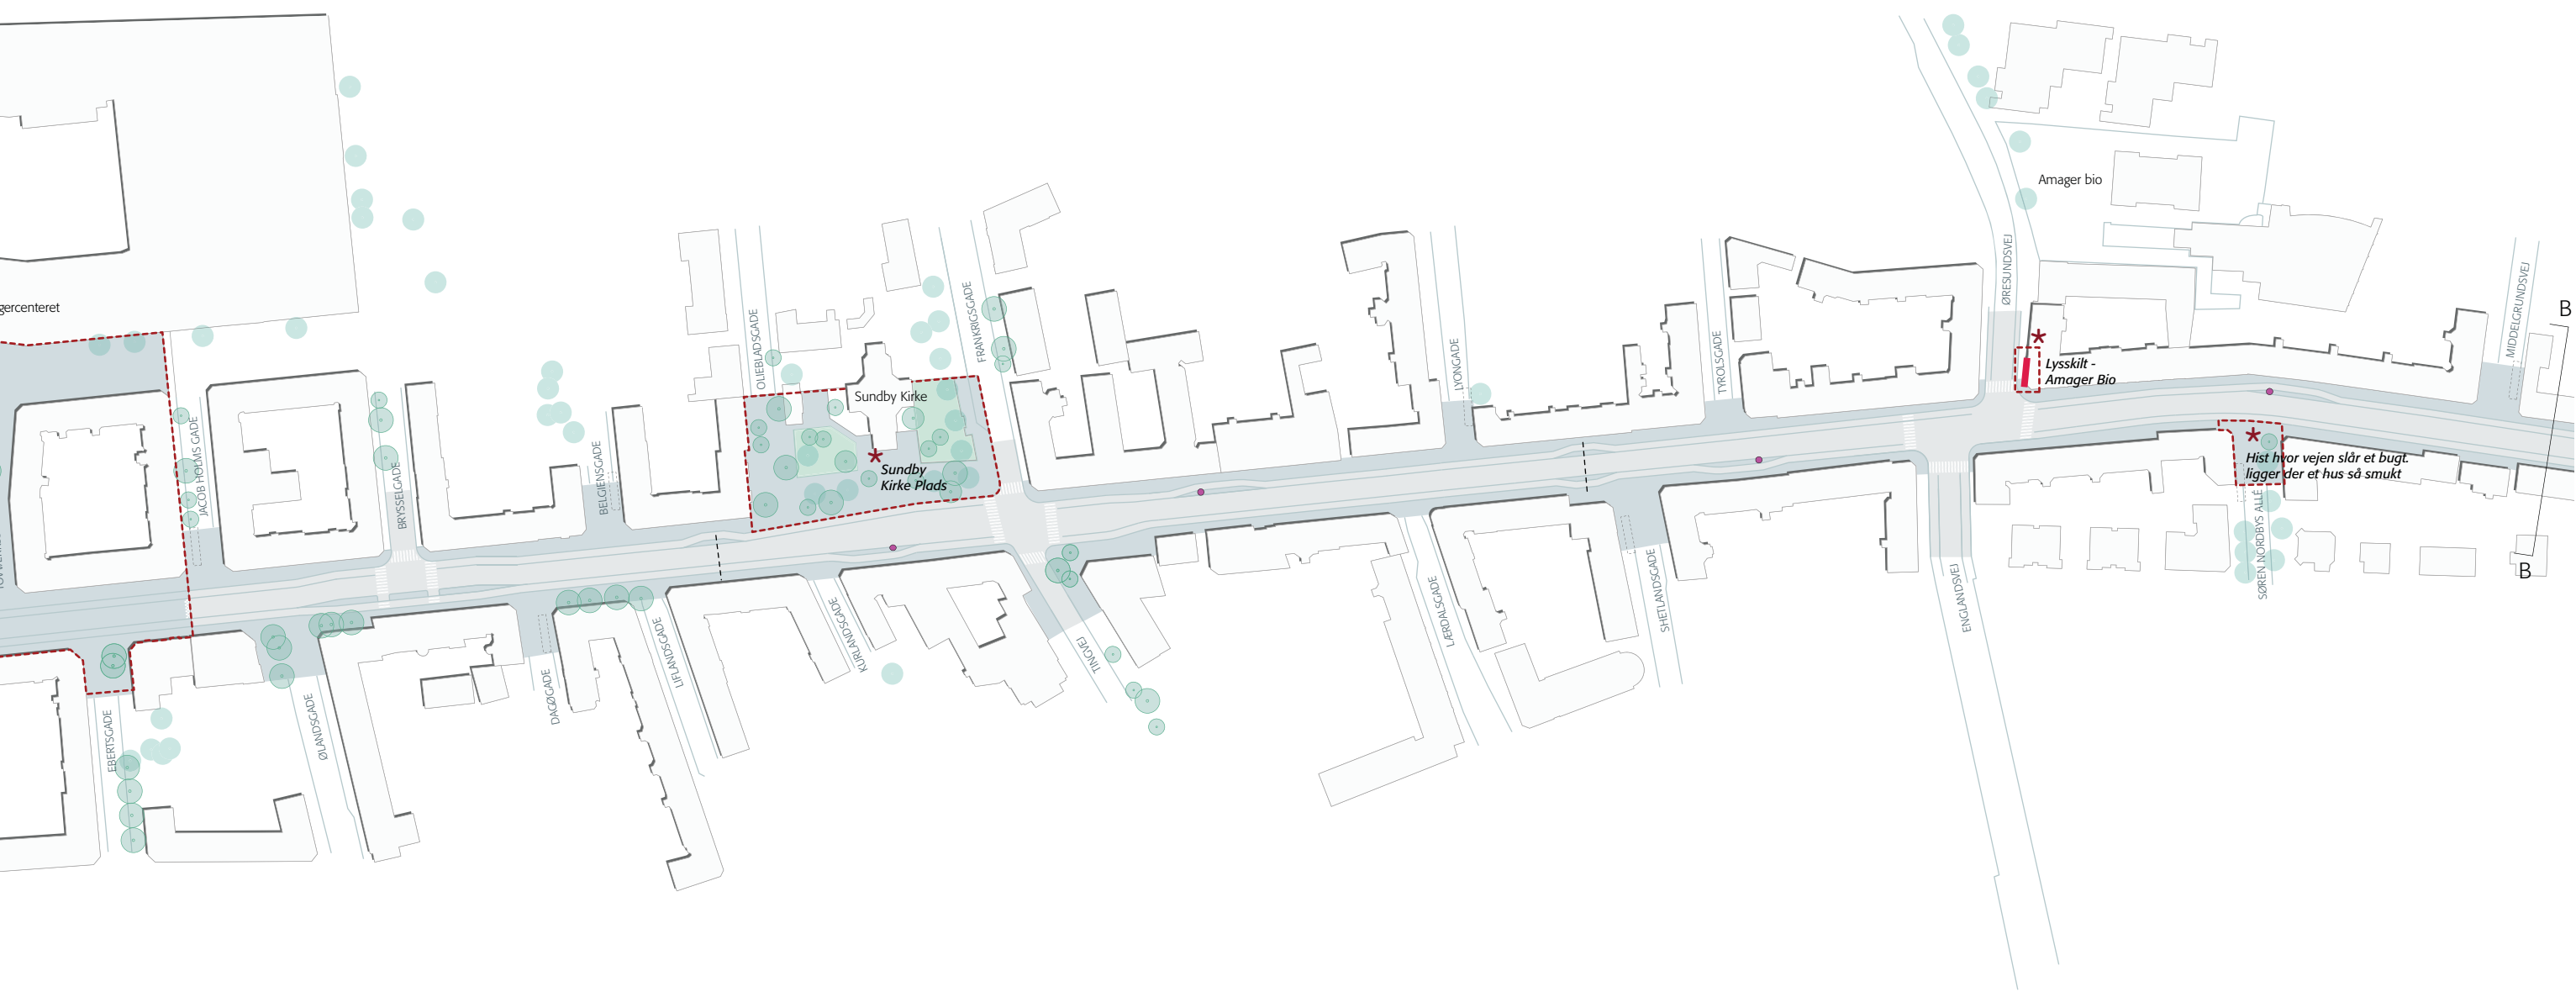

# HELHEDSPLAN 1:2000 DEL 2

