




Gasværksvej, bedre cykelforhold

Eksisterende forhold

Bilag 2a



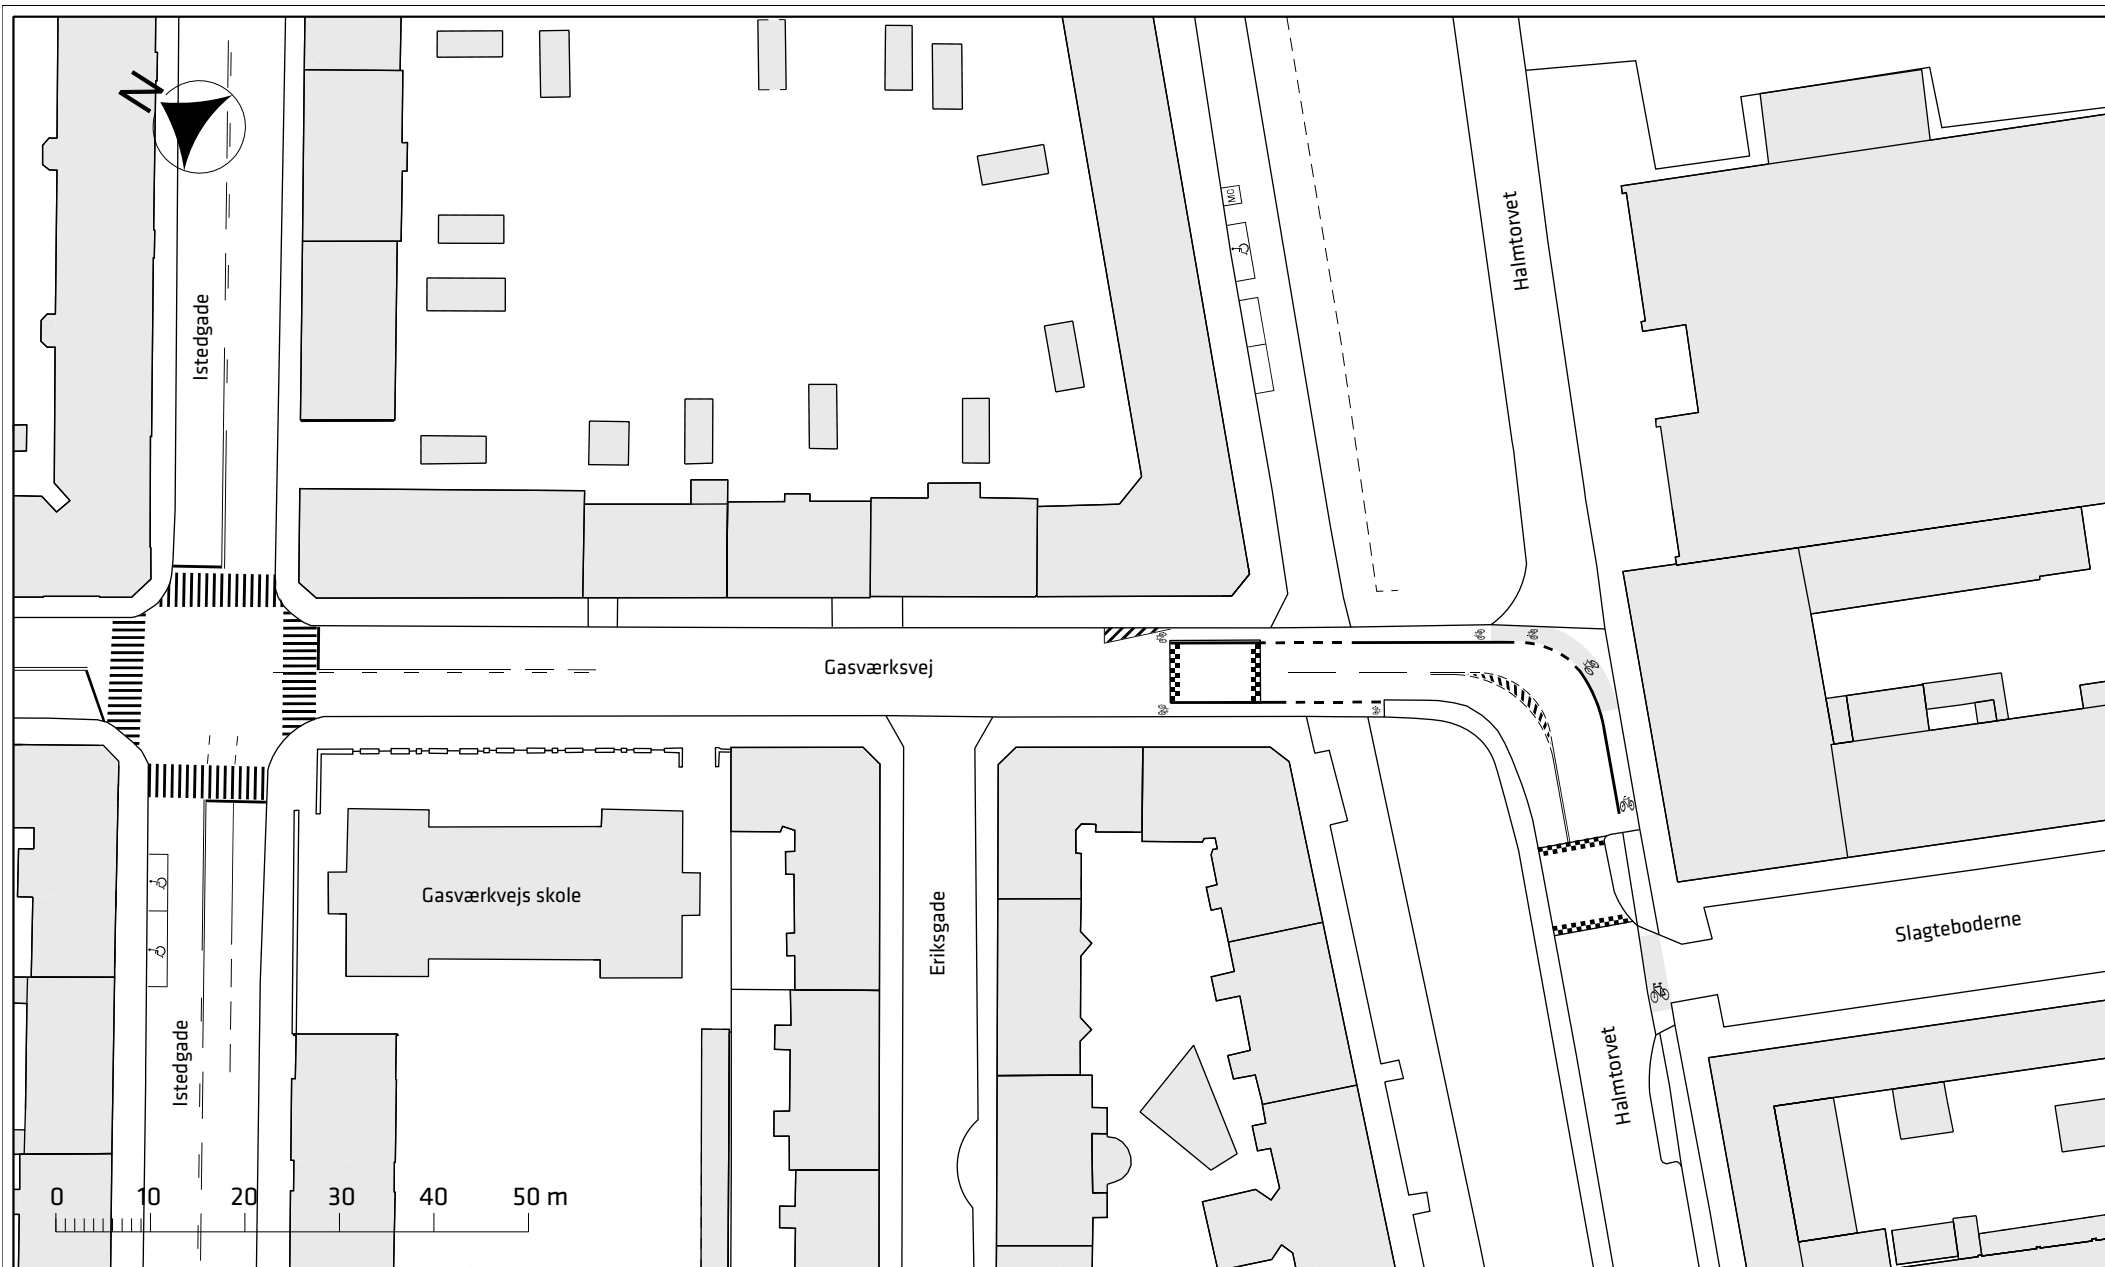


Gasværksvej, bedre cykelforhold

Eksisterende forhold

Bilag 2b



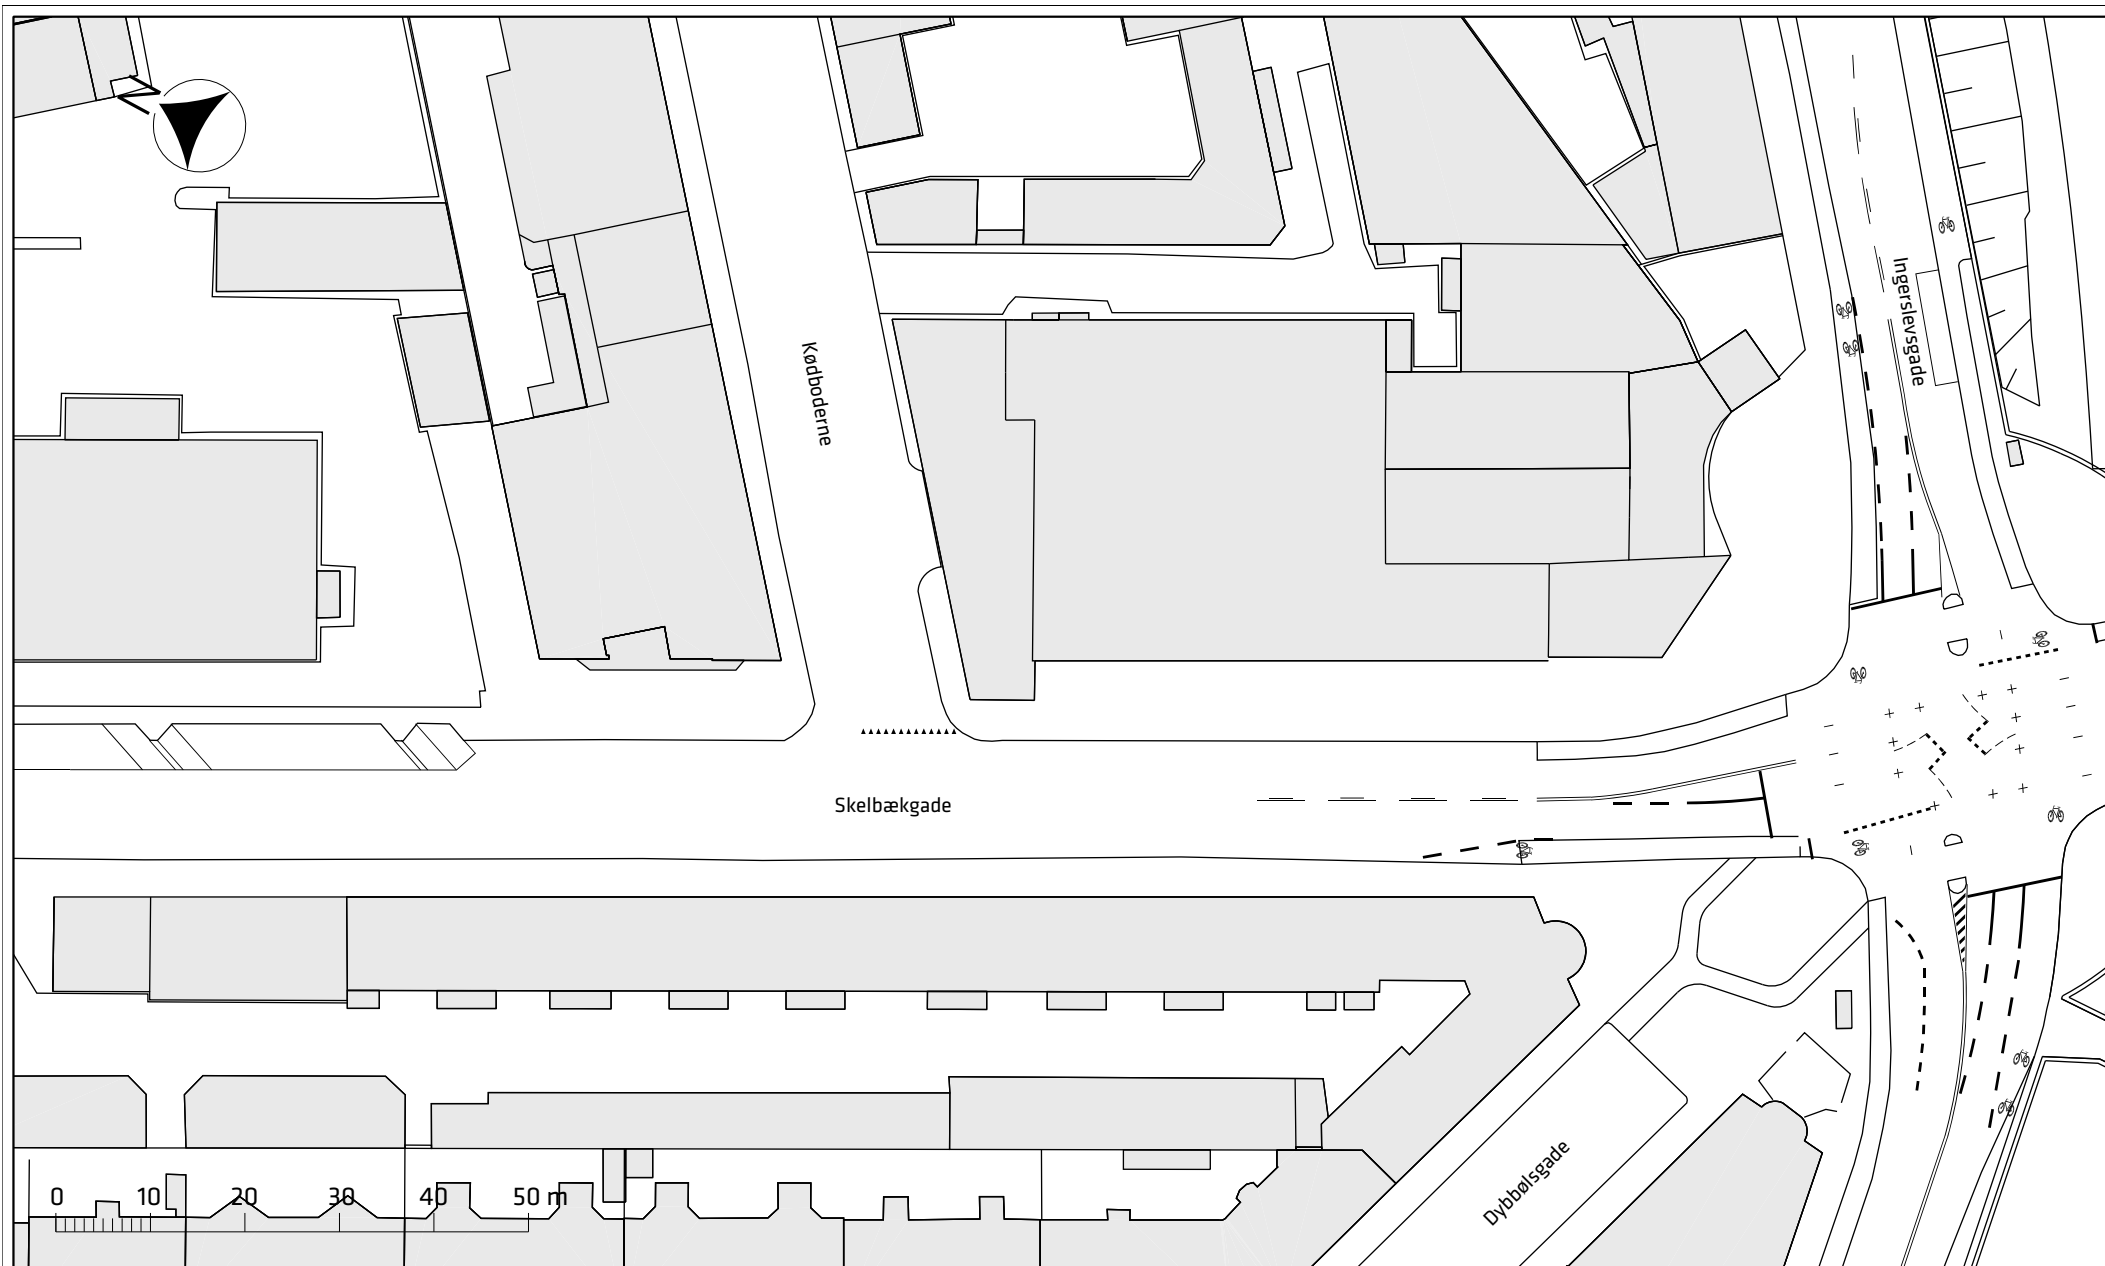

Gasværksvej, bedre cykelforhold (Skelbækgade/Kødboderne)

Eksisterende forhold

Bilag 2c

