





Signaturforklaring


-  Bustoppested
-  Træ \*)

Busfremkommelighed, Enghavevej

Eksisterende forhold

Bilag 2A



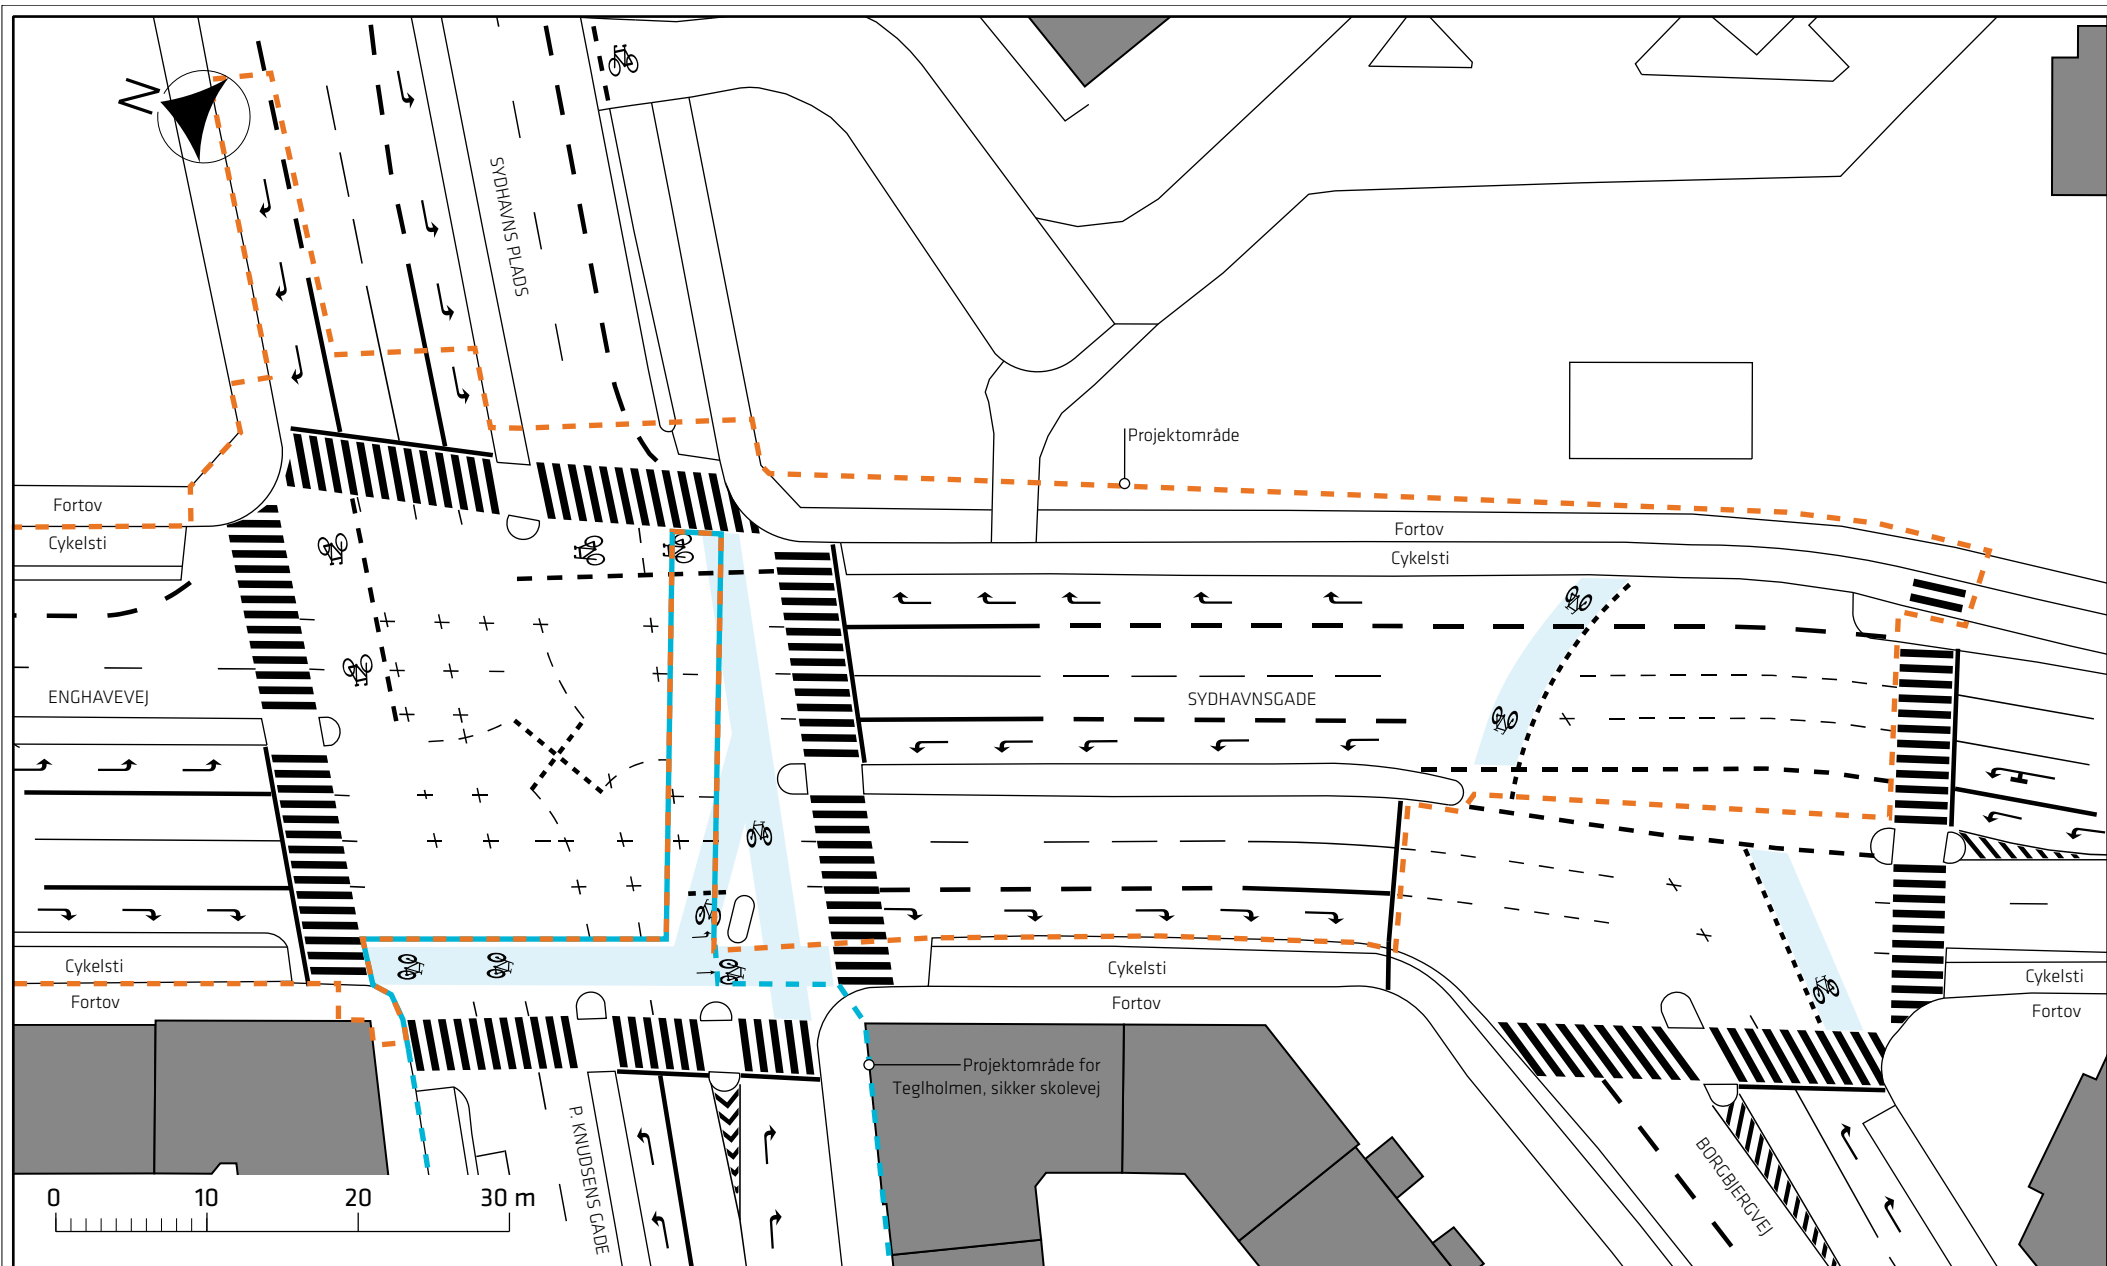

Busfremkommelighed, EngHAVEVEJ

Eksisterende forhold

Bilag 2B

