



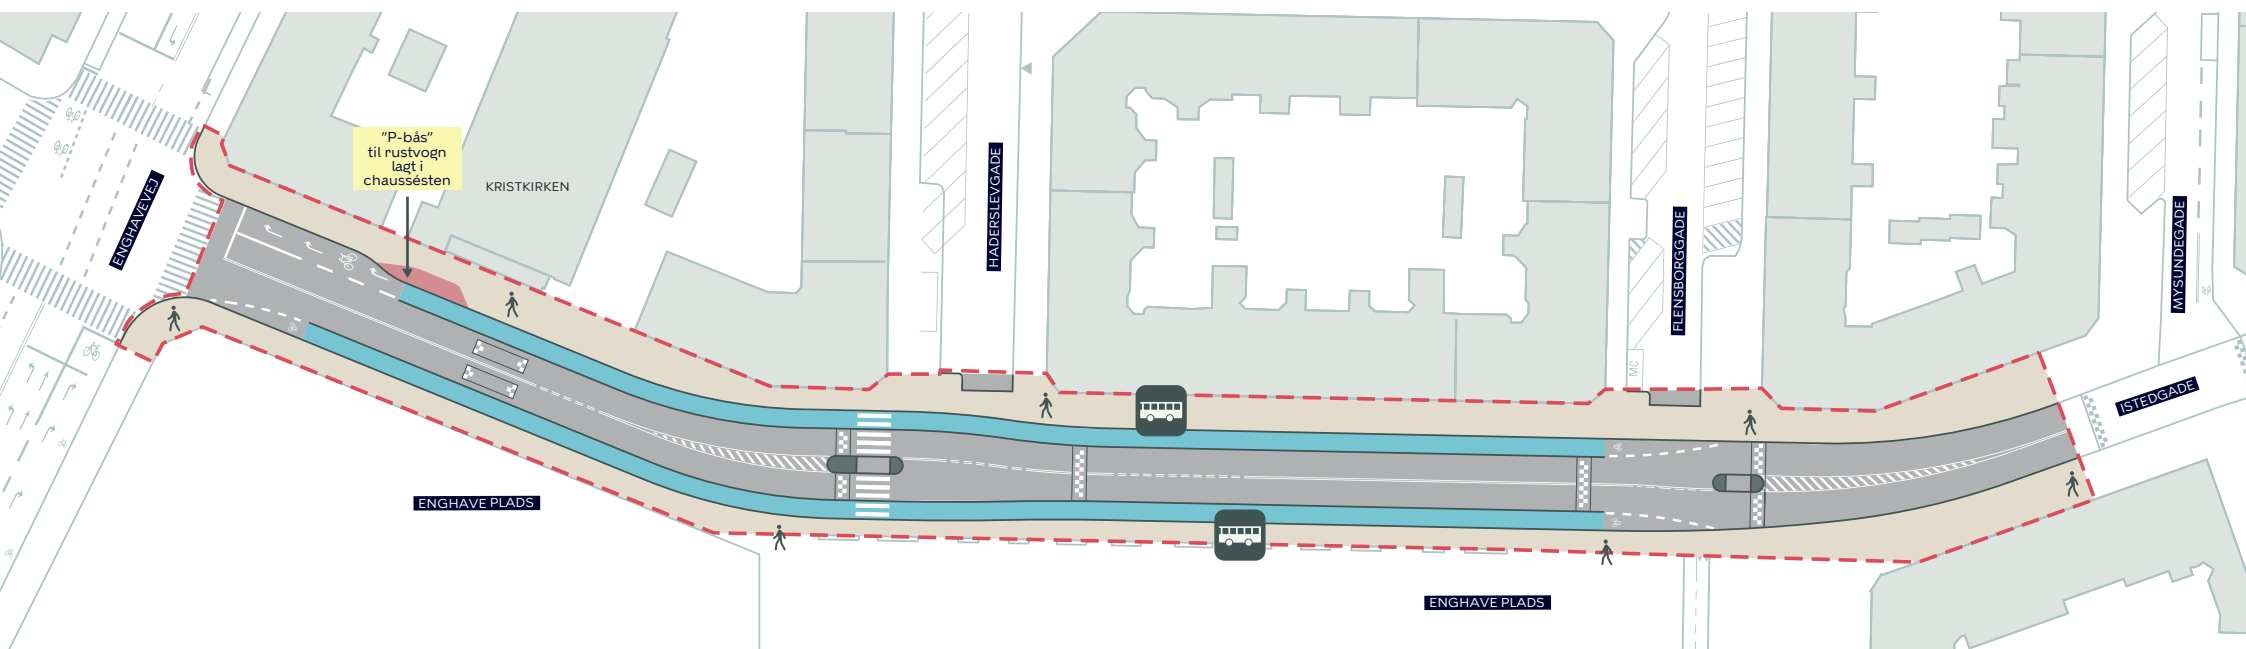

- Anlægsområde
-  Nyt busstoppested

ISTEDGADE 4. ETAPE
Vesterbro
Dispositionsforslag
BILAG 4 SAMLET

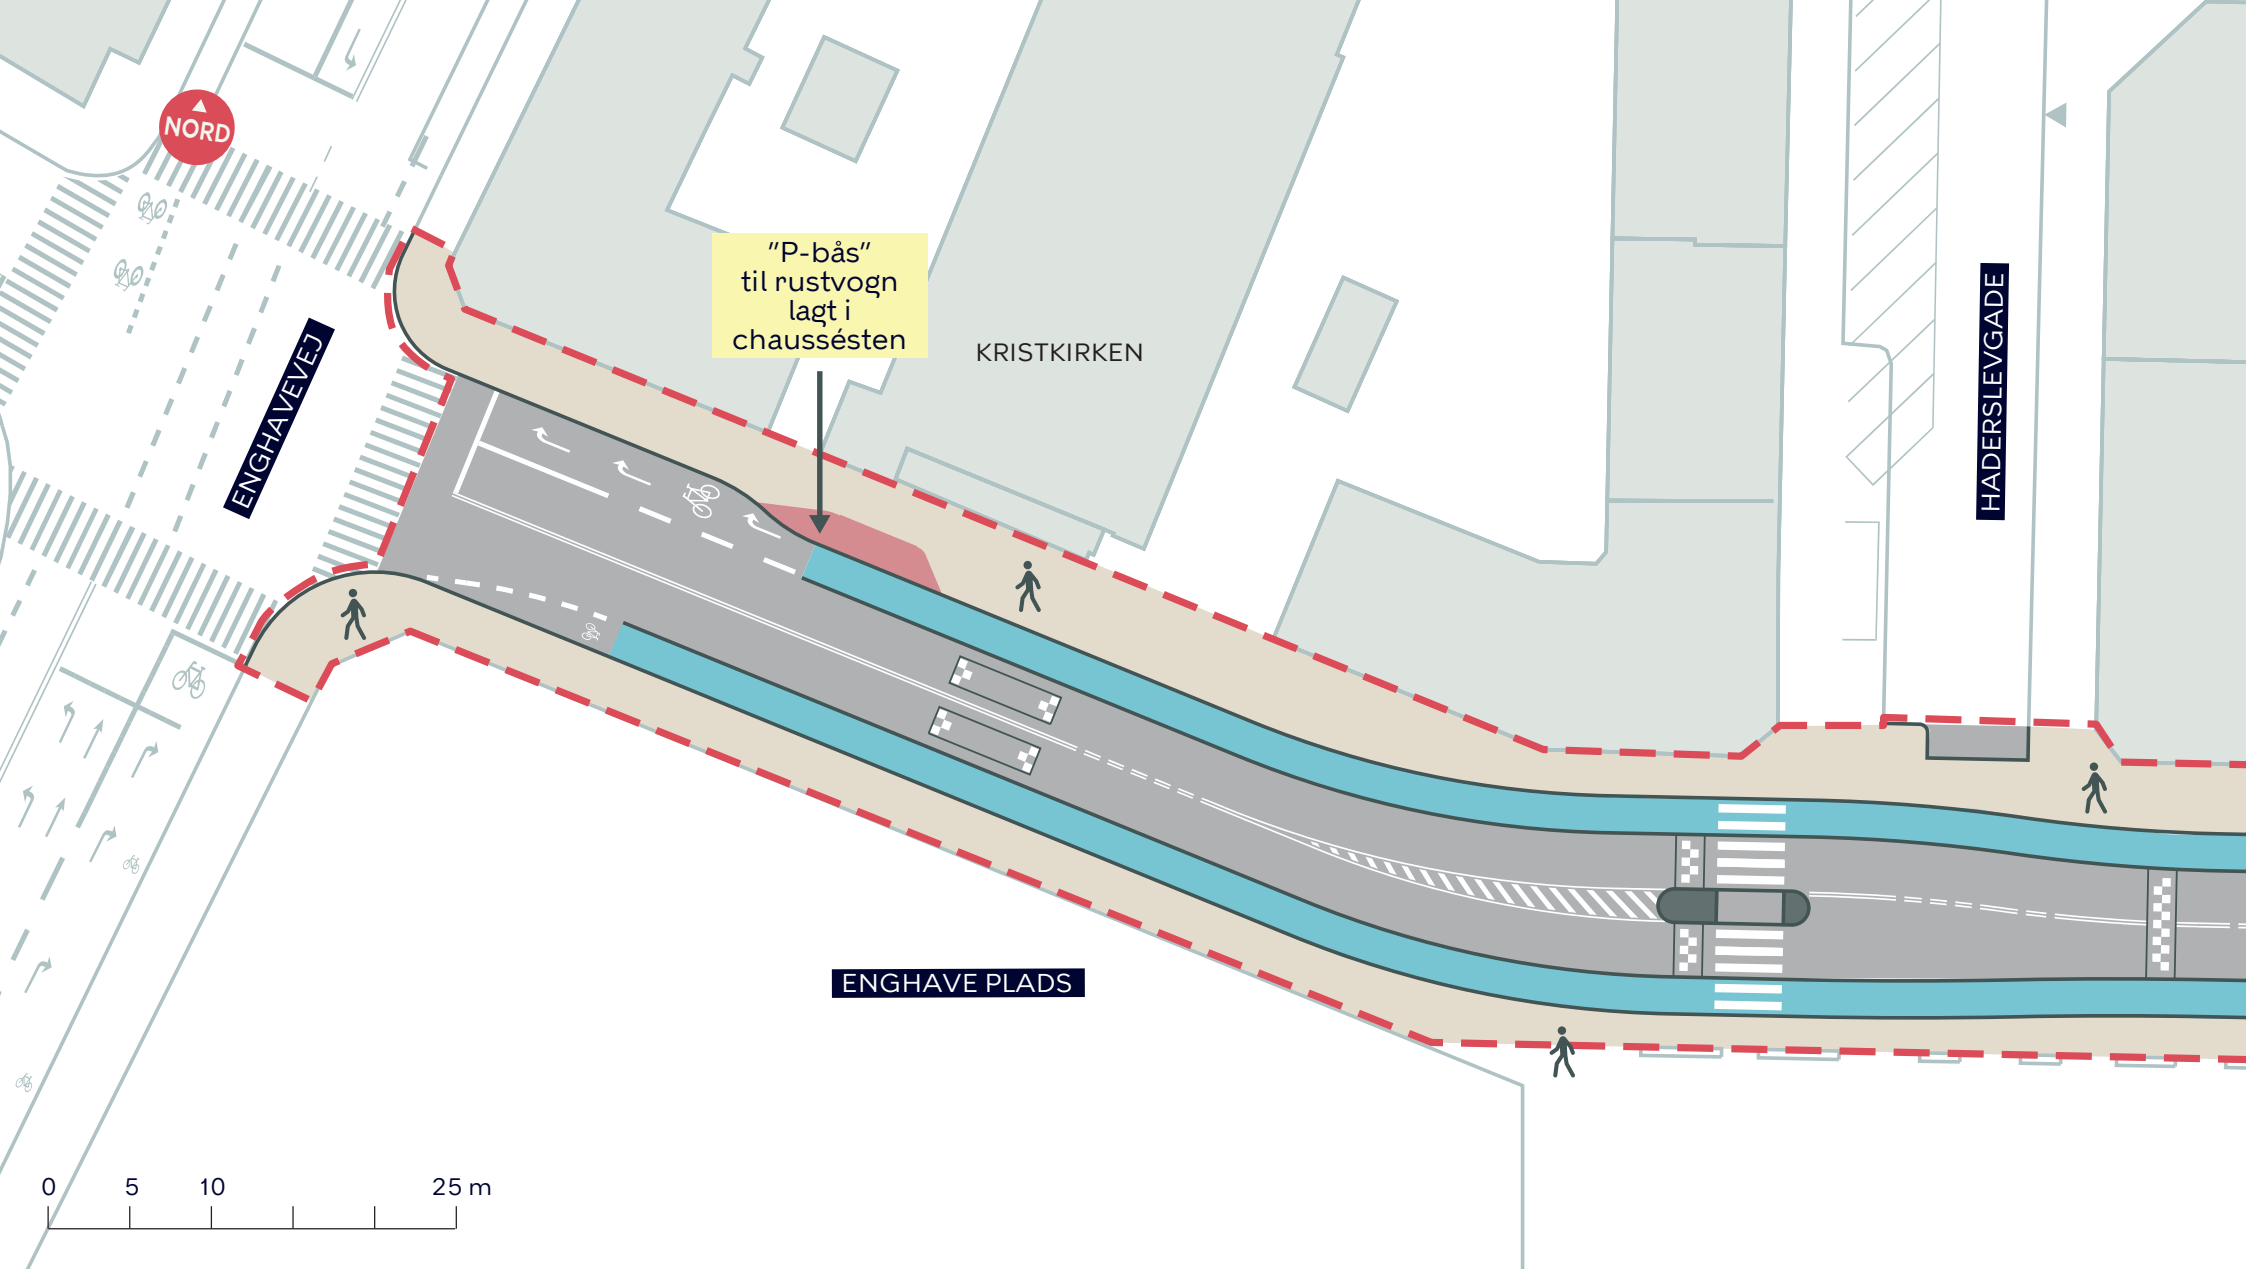




--- Anlægsområde

ISTEDGADE 4. ETAPE
Vesterbro
Dispositionsforslag
BILAG 4A



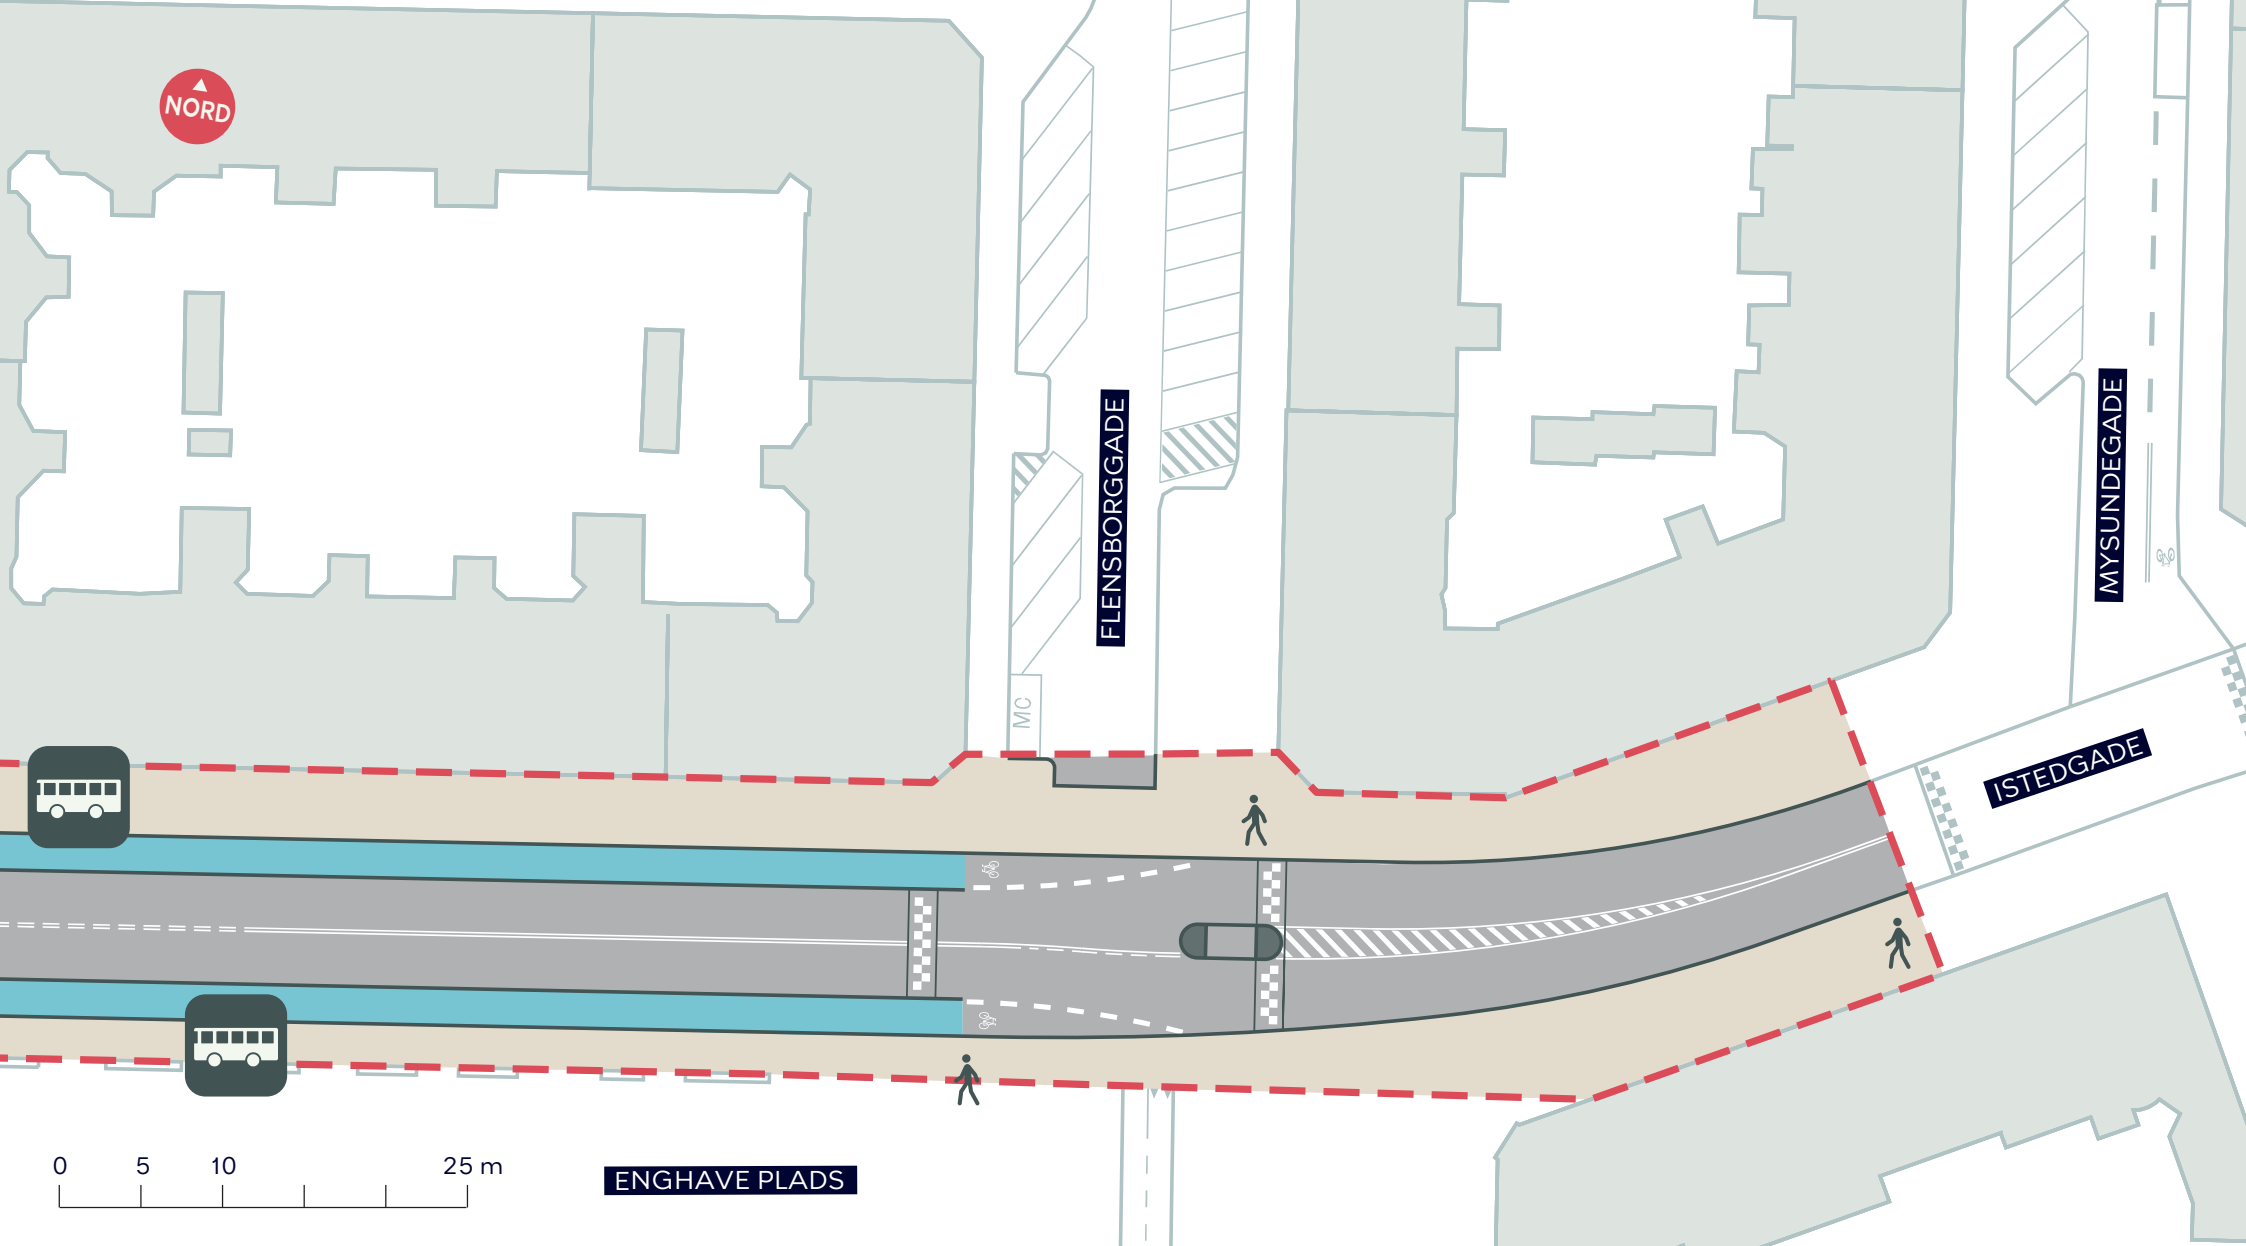

- Anlægsområde
-  Nyt busstoppested

ISTEDGADE 4. ETAPE
Vesterbro
Dispositionsforslag
BILAG 4B

