


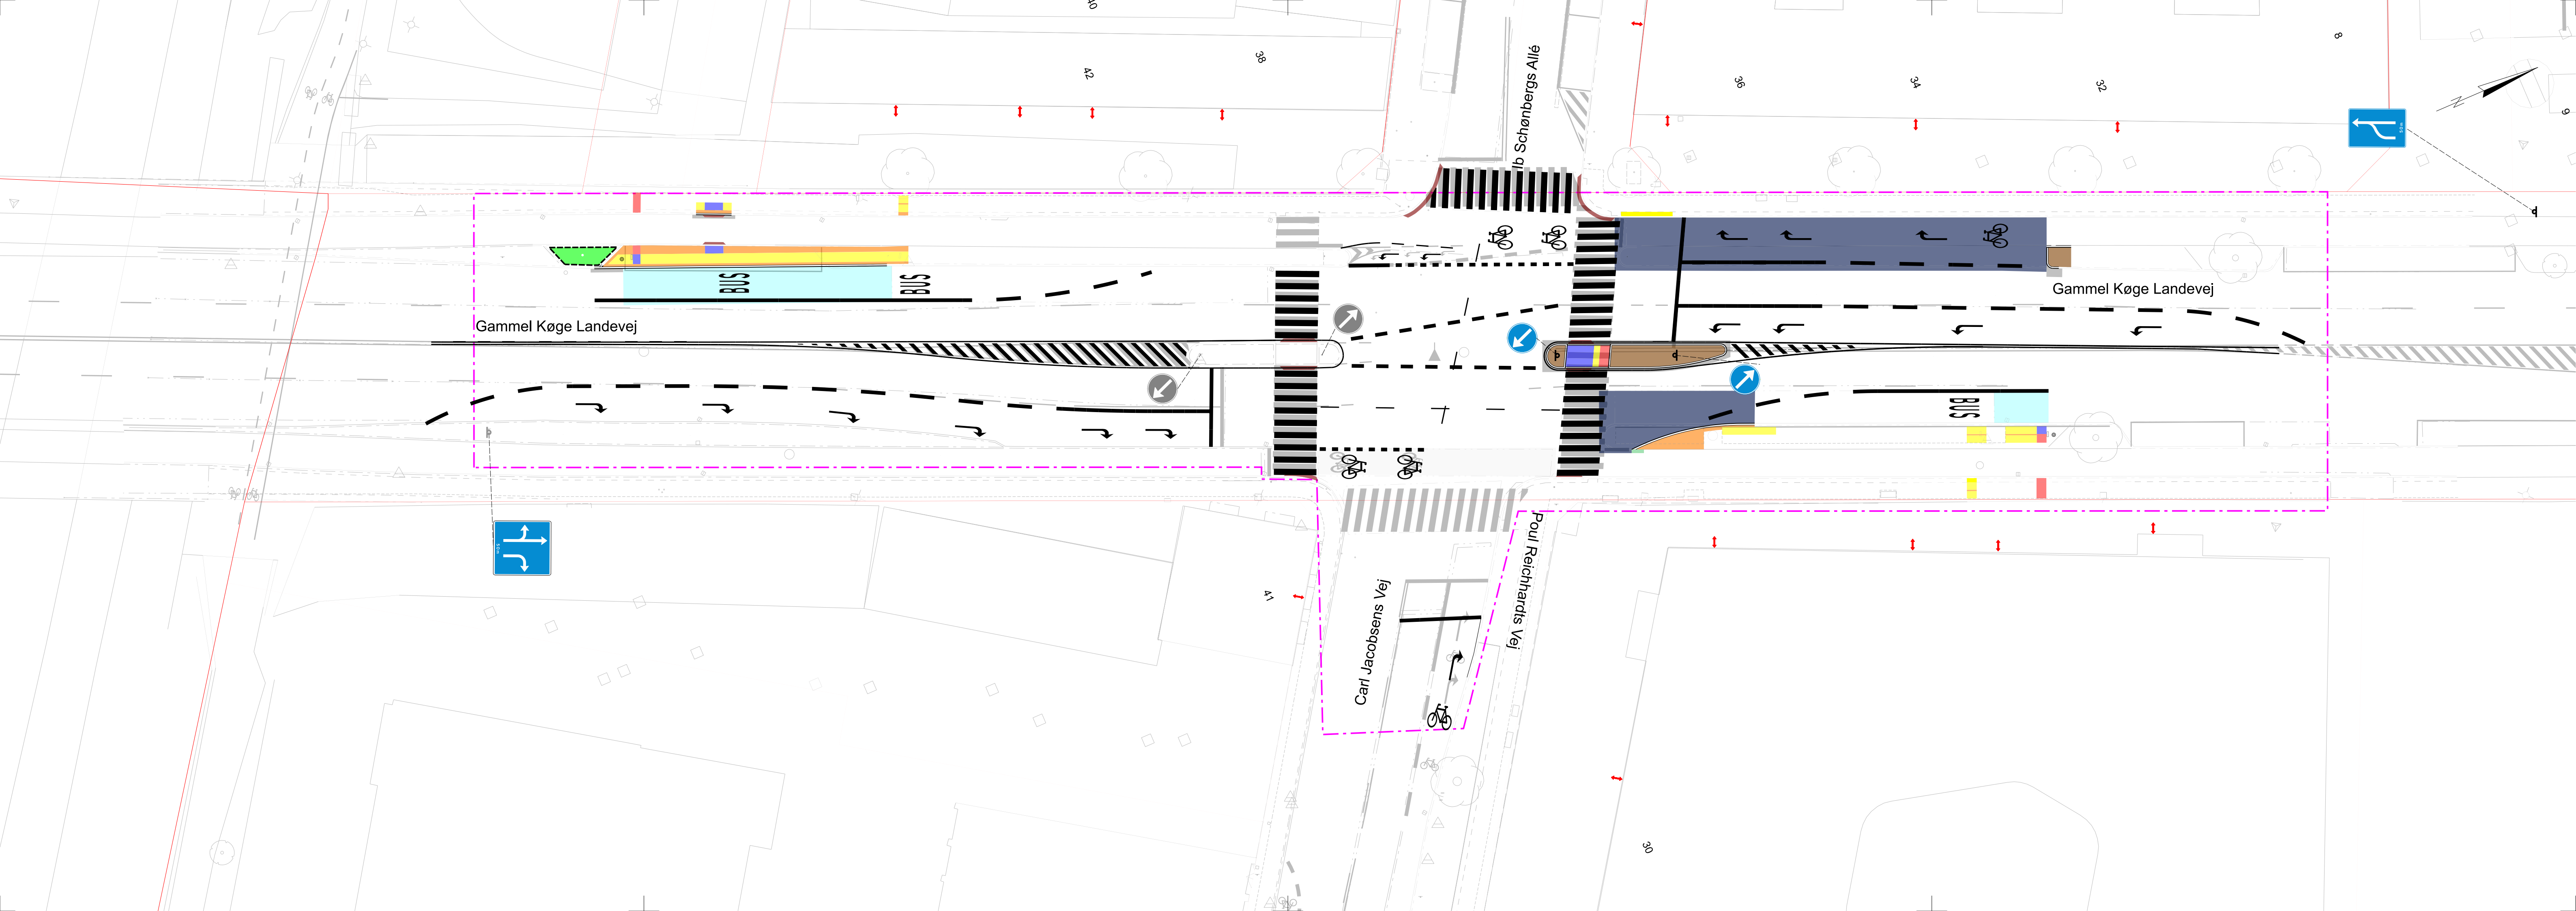

NOTE:
Eksisterende forhold er nedtonet med gråt og eksisterende skel er vist rødt.

- SIGNATURER:**
- Entreprisegrænse
 - Asfalt
 - Opbygning - Kørebane
 - Busplade - SFB
 - Kantfyldning
 - Retningsfelt
 - Opmærksomhedsfelt
 - Chaussésten
 - Chaussésten - sat i beton
 - Brosten
 - Fortovfliser
 - Rampe
 - Muld og græs
 - Granitkantsten
 - Fas granitkantsten
 - Brosten sat i beton
 - Adgang til bygning

<table><tr><td>R</td><td>Dato</td><td>Tegn.</td><td>Godk.</td><td>Revisionstekst</td></tr><tr><td>A</td><td></td><td></td><td></td><td></td></tr><tr><td>B</td><td></td><td></td><td></td><td></td></tr><tr><td>C</td><td></td><td></td><td></td><td></td></tr><tr><td>D</td><td></td><td></td><td></td><td></td></tr><tr><td>E</td><td></td><td></td><td></td><td></td></tr><tr><td>F</td><td></td><td></td><td></td><td></td></tr><tr><td>G</td><td></td><td></td><td></td><td></td></tr></table>				R	Dato	Tegn.	Godk.	Revisionstekst	A					B					C					D					E					F					G						
R	Dato	Tegn.	Godk.	Revisionstekst	
A	
B	
C	
D	
E	
F	
G	
		Artemia A/S Buddingevej 272 2860 Søborg		+45 4457 6000 CVR 64 04 56 28 www.artemilagroup.dk	
Gl. Køge Landevej-Carl Jacobsens Vej, kryds Situationsplan		Projektnr.: 100348		Fasebenævnelse: Projektforslag		Dato: 19.12.2025																																							
		Projekteret / tegnet: ARBA		Kontrolleret: JOKJ		Godkendt: AAKH																																							
		Målforhold: 1:250		Projektleder i Københavns Kommune: JZH		Tegningsnr.: T1_L1064																																							
		Tegningsformat: 105 x 29,7 cm	

Fit: pw:/moe-pw-bentley.com/moe-pw-01/Documents/Projects/1026301/C07 Geometri01 Tegning1100348_C07.01_T1_L1064