


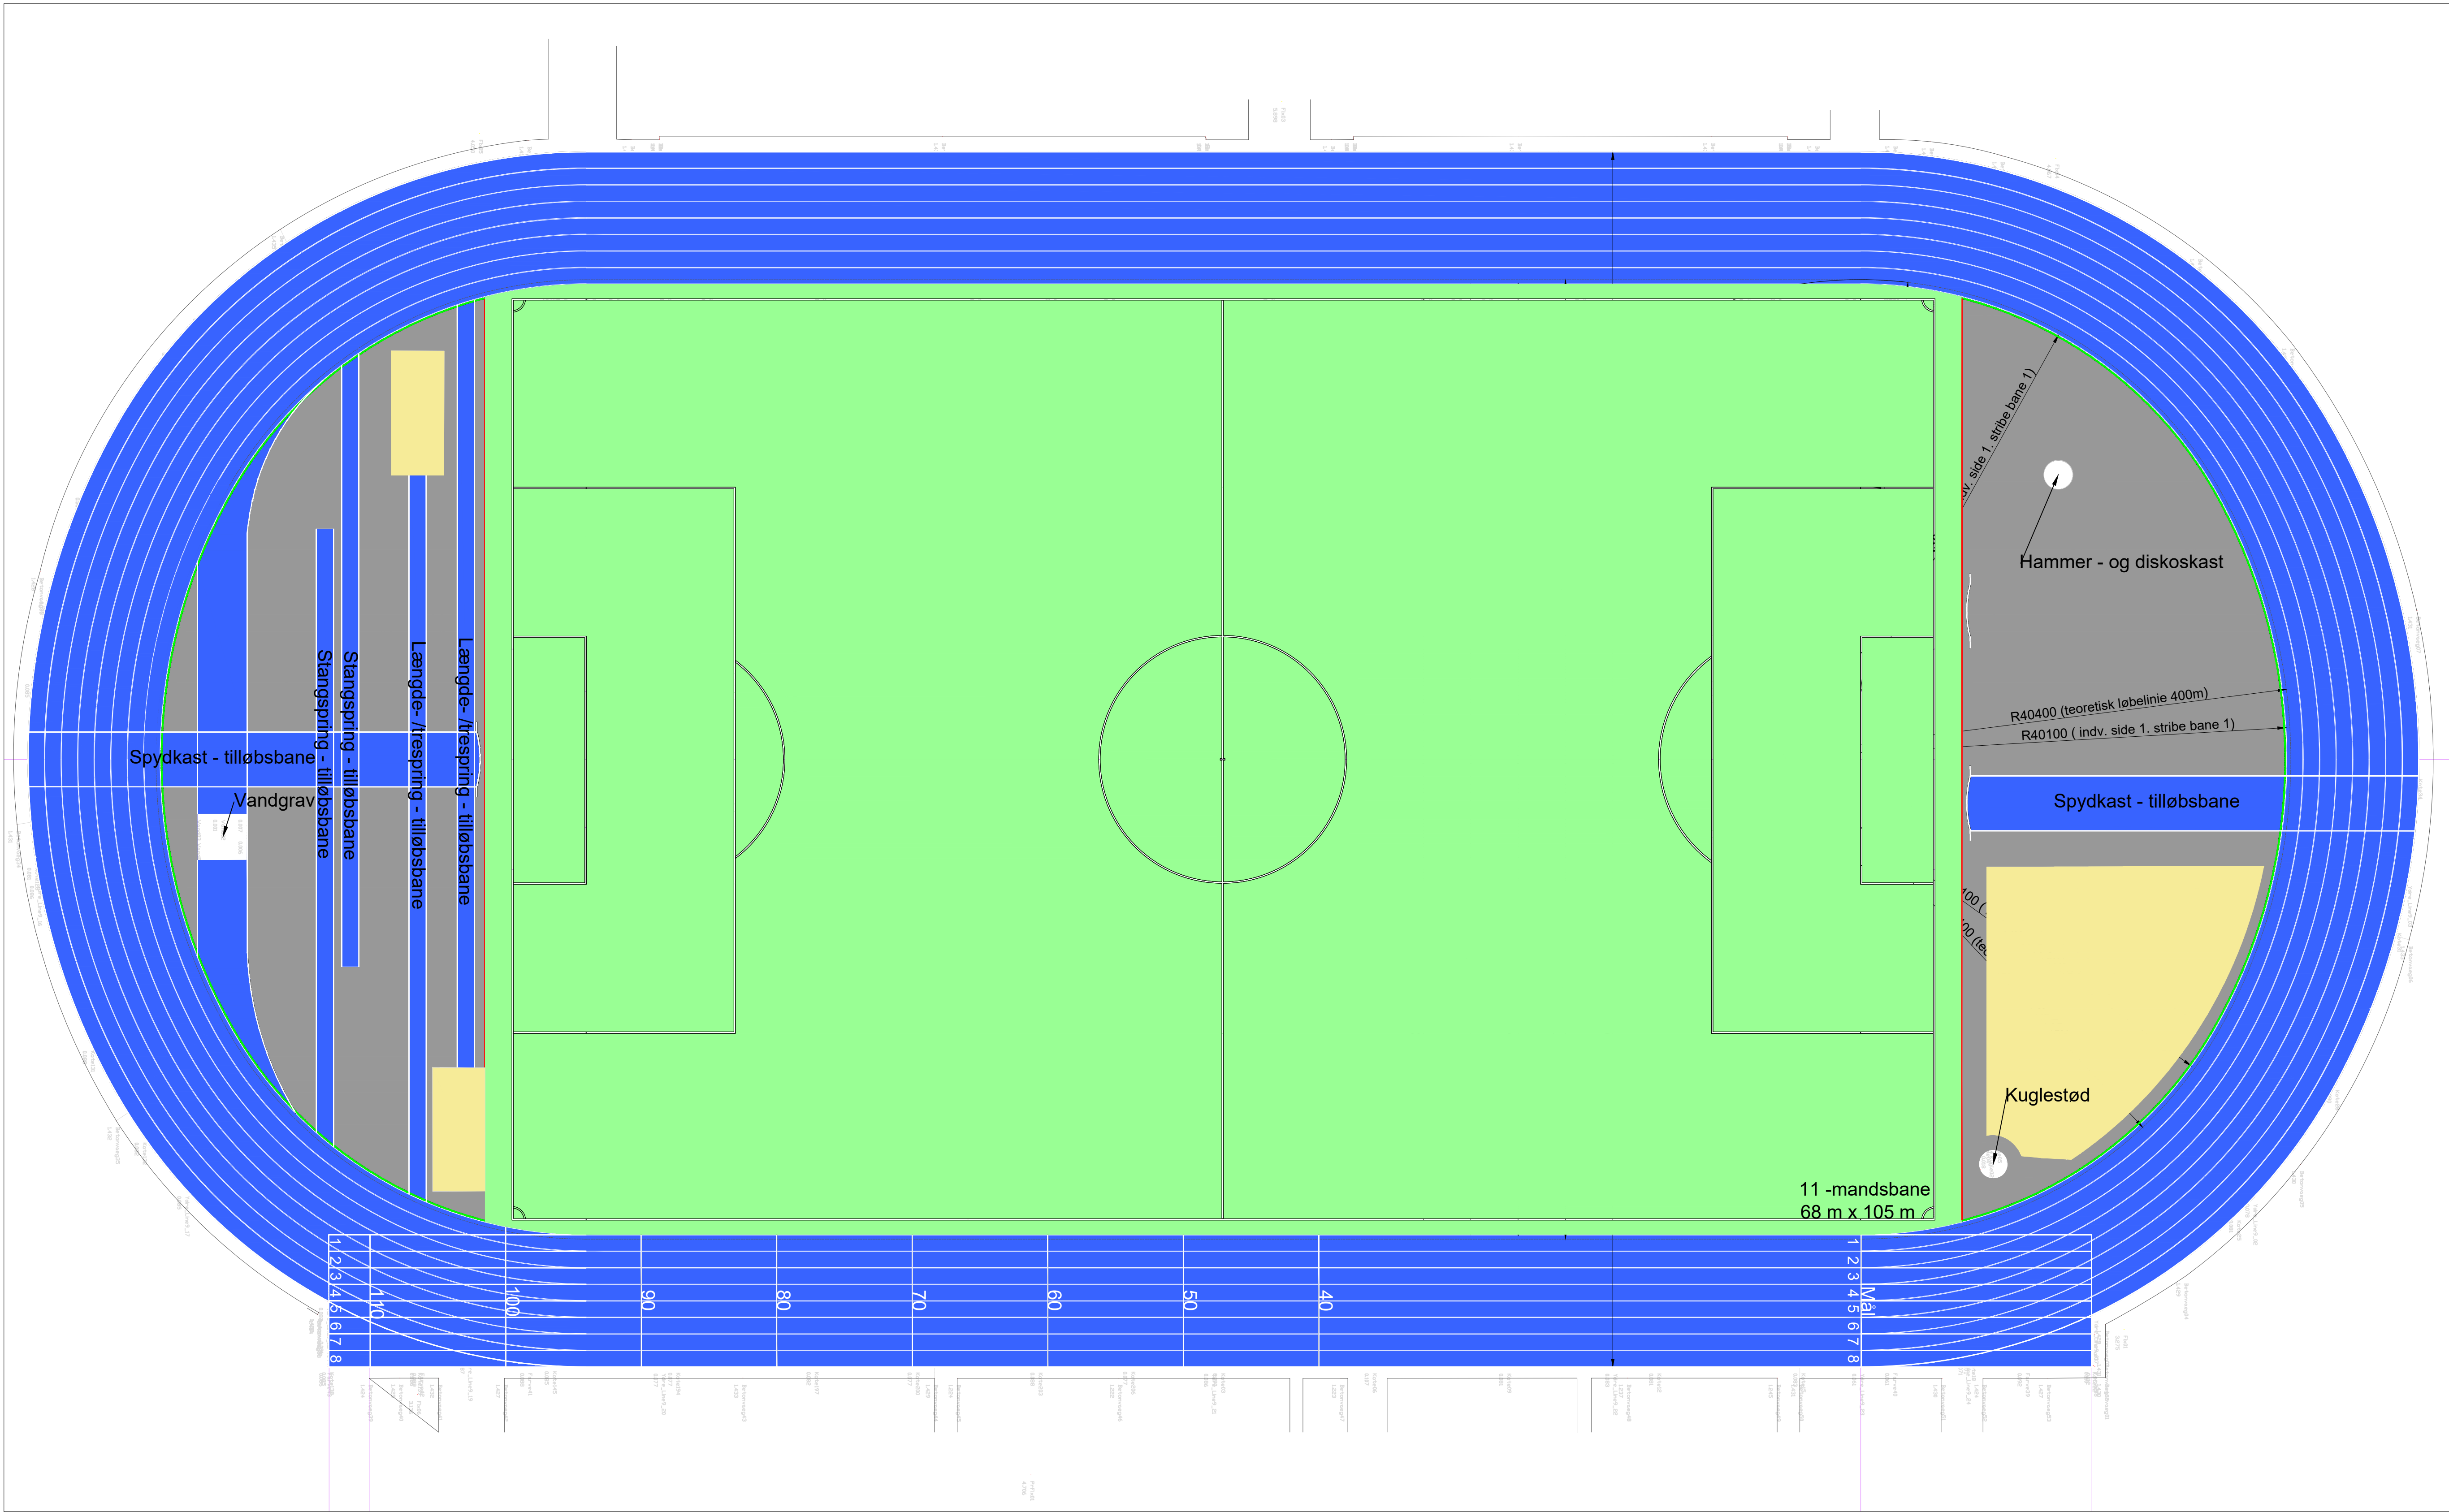

FORELØBIGT TRYK 01-11-2021

Sag: Østerbro Stadion	Matr nr:
-----------------------	----------

Emne: Oversigtsplan eksisterende forhold	Sag nr: Dato: Mål: 1:250 Tegnet af: AW Godkendt: JW KS: JW
--	---

JENS WESSBERG	F.R.I. 	Herlev Hovedgade 201A 1th 2730 Herlev Tlf. (+45) 4038 1960	Tegn nr: (99)1.00
---------------	--	---	----------------------