


Tegningnr.: _____

NOTE:
Alle ubenævnte mål er i meter

SIGNATURFORKLARING:
 — Eksisterende forhold
 - - - - - Eksisterende mål
 — Nye vejantag
 - - - - - Nye mål

FORELØBIGT TRYK: 2014.12.10

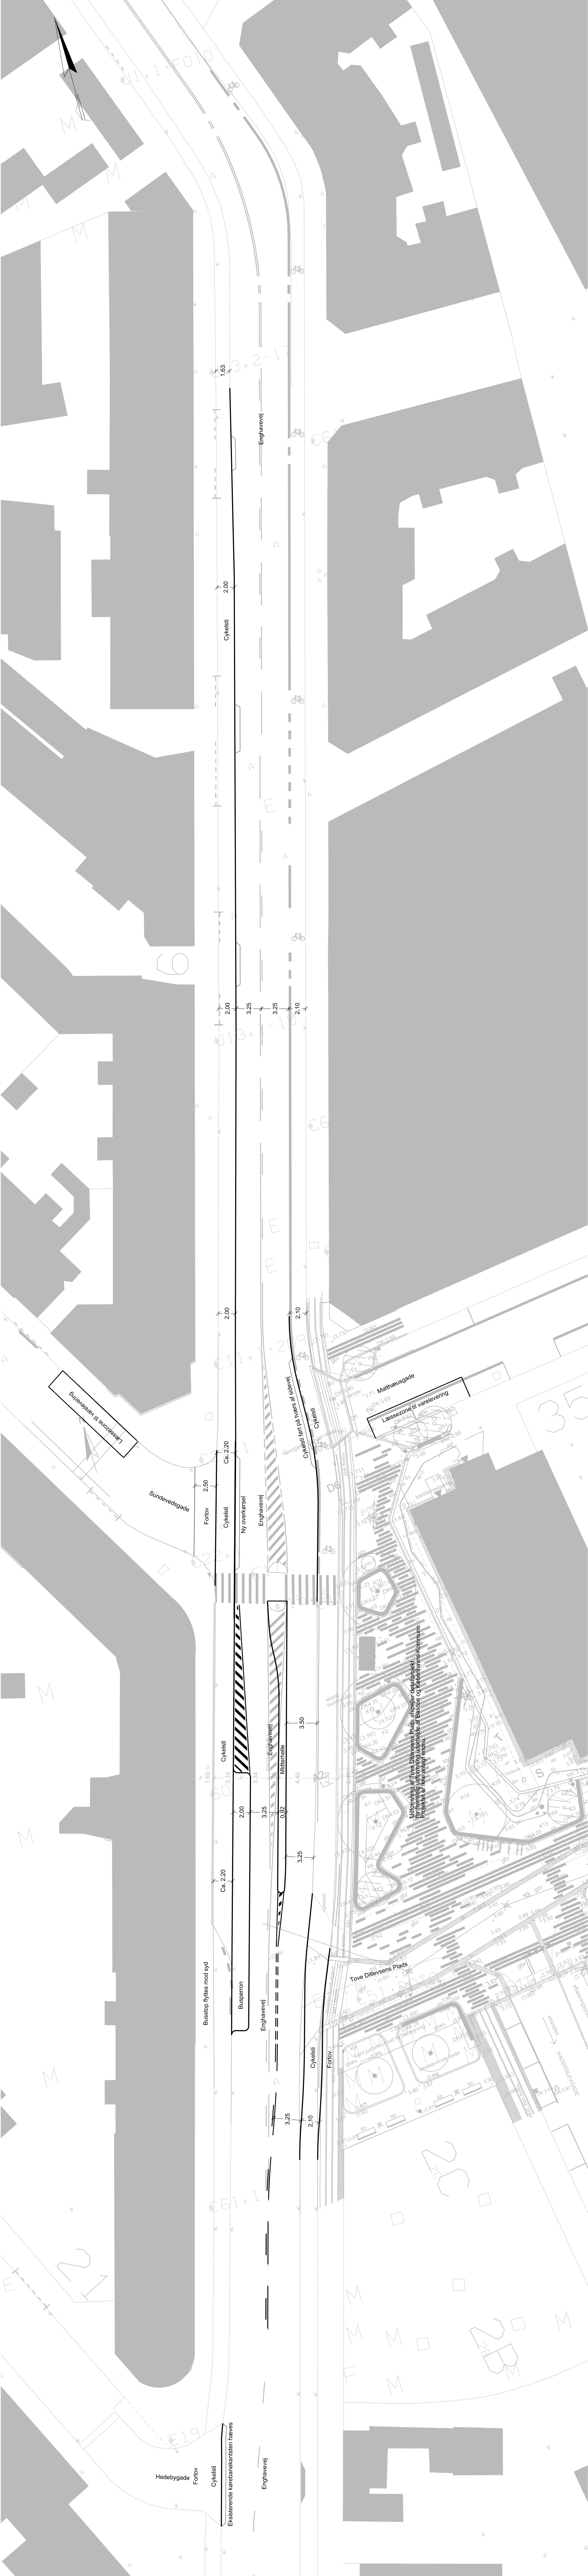

Københavns Kommune
 Teknik- og Miljøforvaltningen
 Center for Anlæg
 Lassezone
 2300 København S

Tlf: 33 66 33 66
 Email: anlæg@tmk.dk

Grøntmij A/S
 Grønskoven 8
 2600 Glostrup
 Tlf: 43 48 60 60

GHB Landskabsarkitekter A/S
 Carl Jacobsens Vej 16, opg. 6
 2500 Valby
 Tlf: 33 12 37 38

Indre Ringrute
 B8 - B9 - B5 (5) - Ny cykelsti mv.
 Vesterbrogade - Hedebygade

Projekt nr.: **01177**
 Dispositionsforslag 13.11.2014

Kontrolleret: SVU
 Godkendt: JSL

Dispositionsforslag

Højbord: 1:250
 Tegningstomat: _____

Projektleder i Københavns Kommune: ZB8Z
 Løbenr.: _____

Tegningnr.: **20 E1-1**