


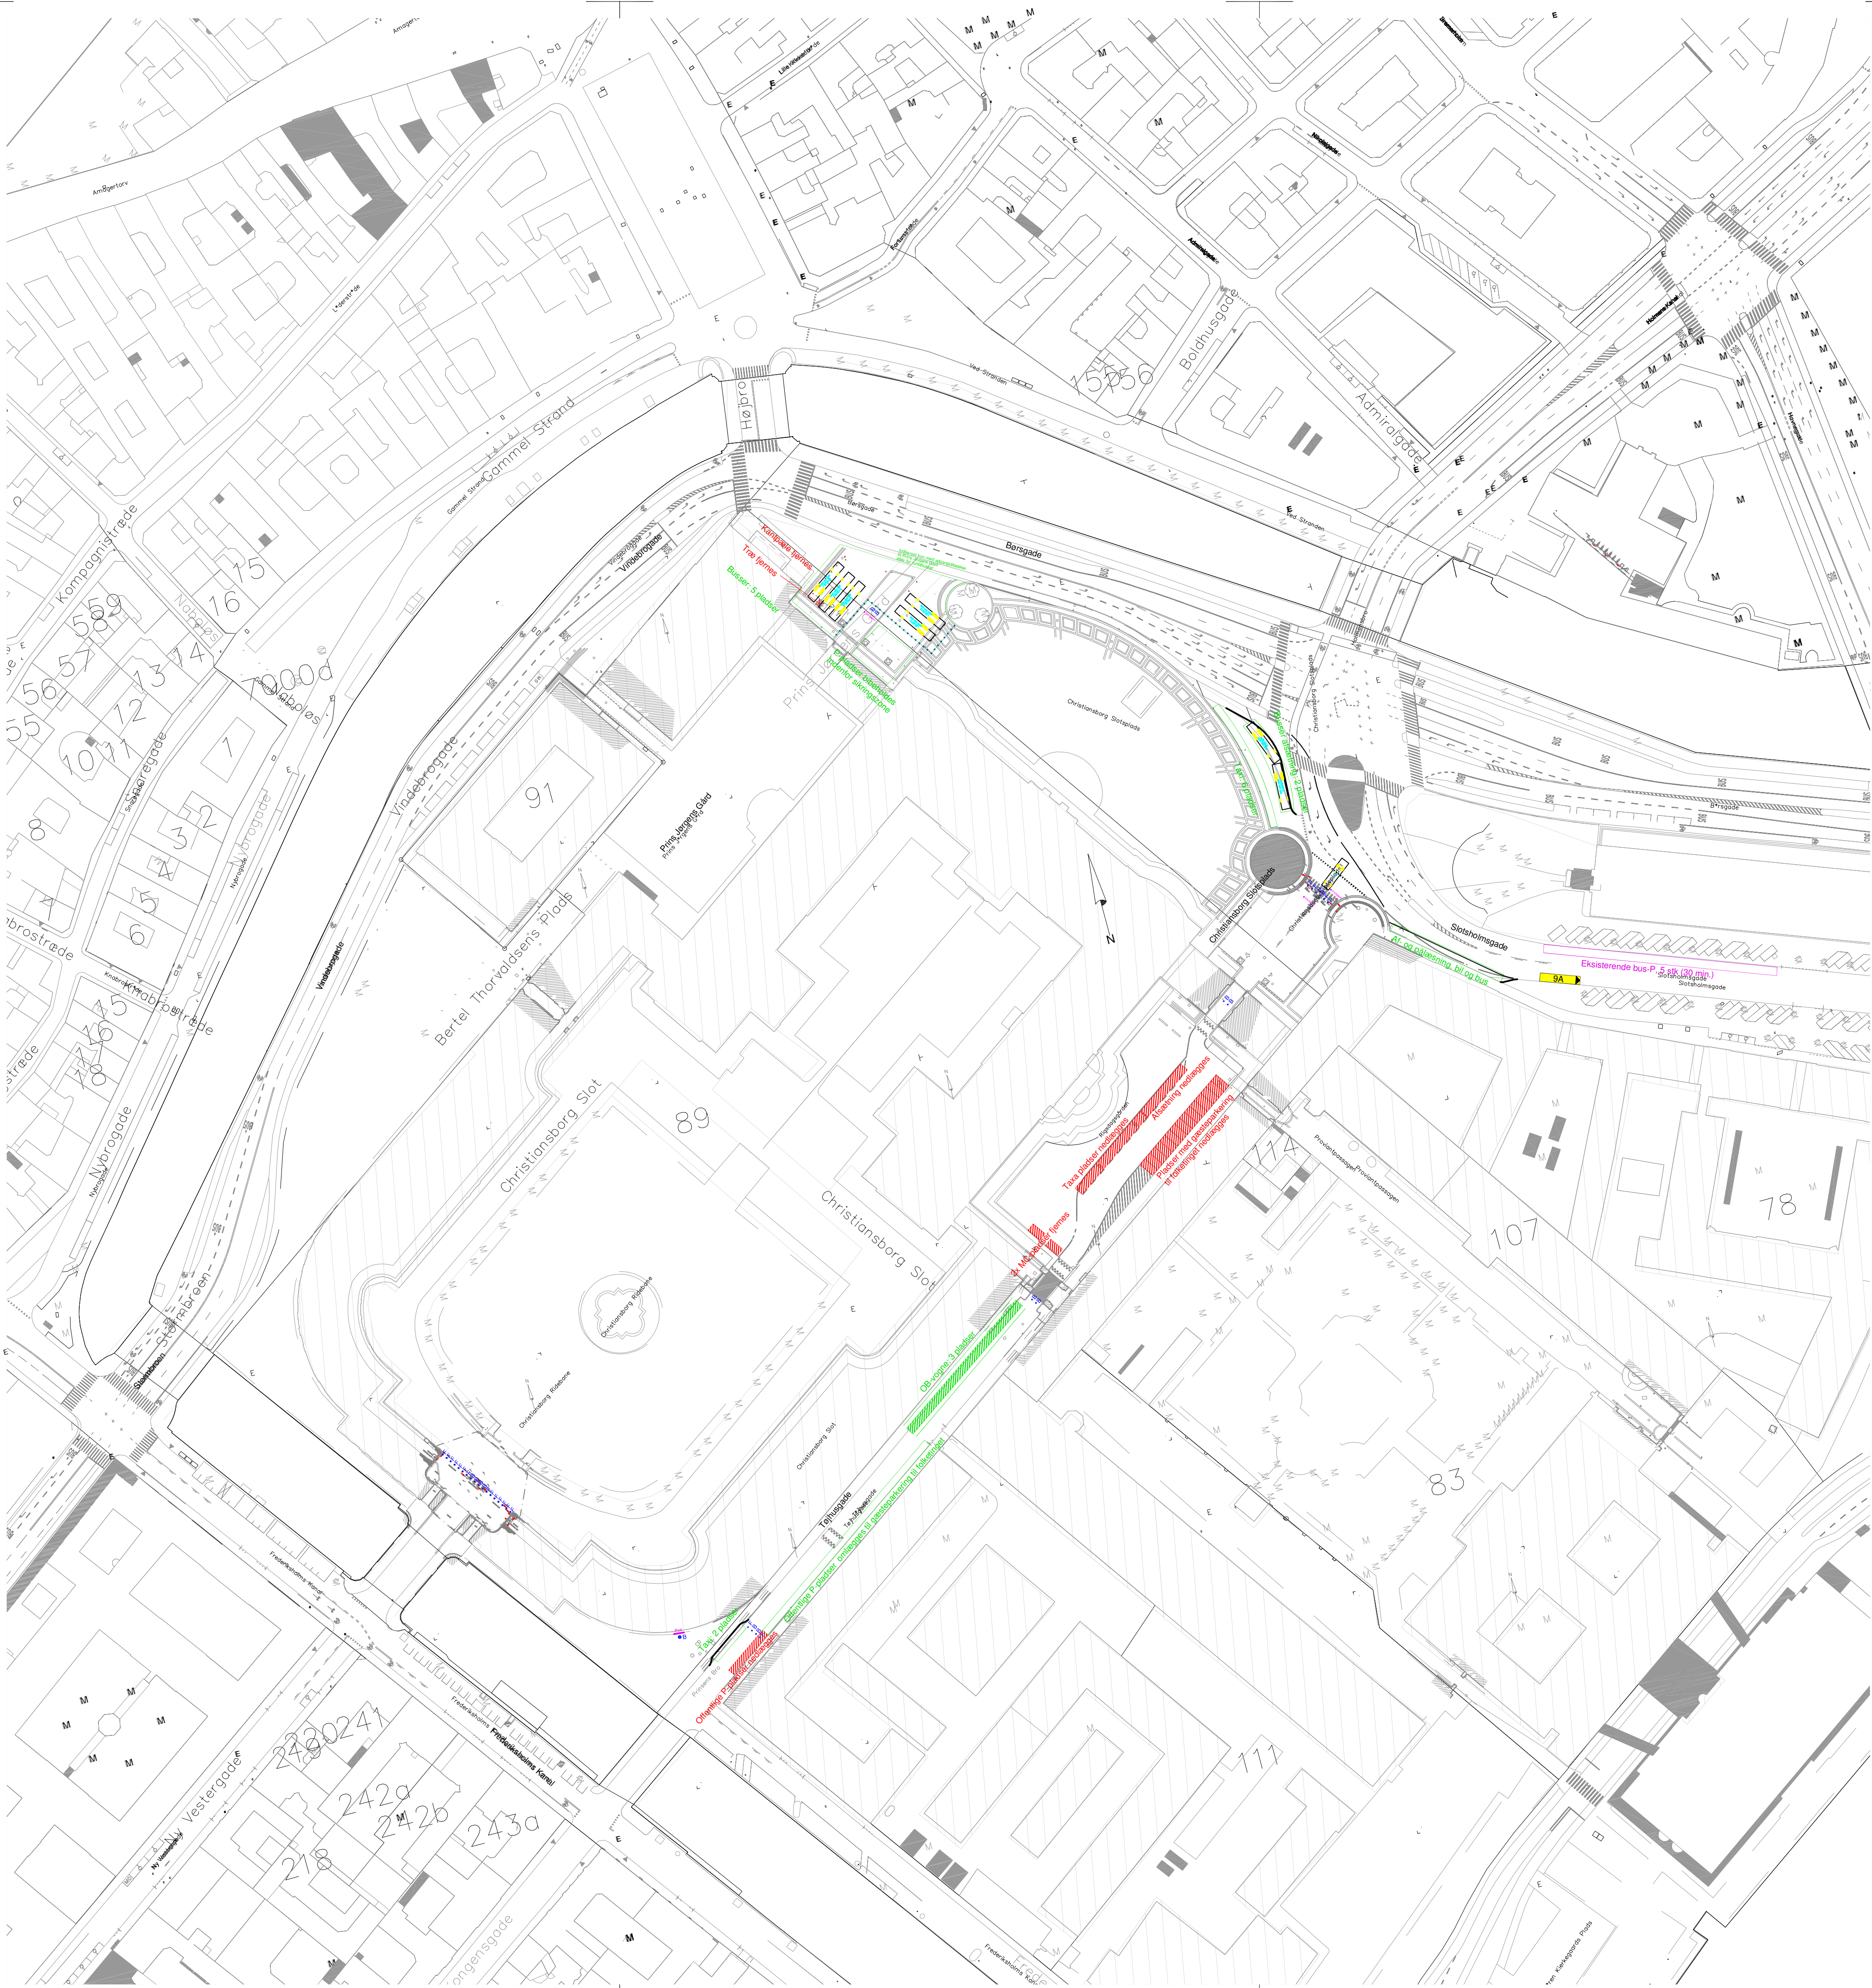


- Signaturforklaring:
- Nedlagte P-pladser
 - Ny indretning af areal
 - Eksisterende bus P
 - Ny pullert

**Bilag 4,
Oplæg fra Folketinget til løsning for bus og taxi.**

CHRISTIANSBORG, Områdesikring - Trafikale ændringer
Matr. nr.: 89, Strand kvarter, Christiansborg Slot

EMNE	Oversigtsplan Arealbehov	TEGN NR.	5023-5-1
MÅL	1:1000	TEGN AF	LJE
DATO	21.05.2013	KONTROL	CJP

FOLKETINGETS ØKONOMIKONTOR
Christiansborg 1240 København K tlf.: 3337 5500

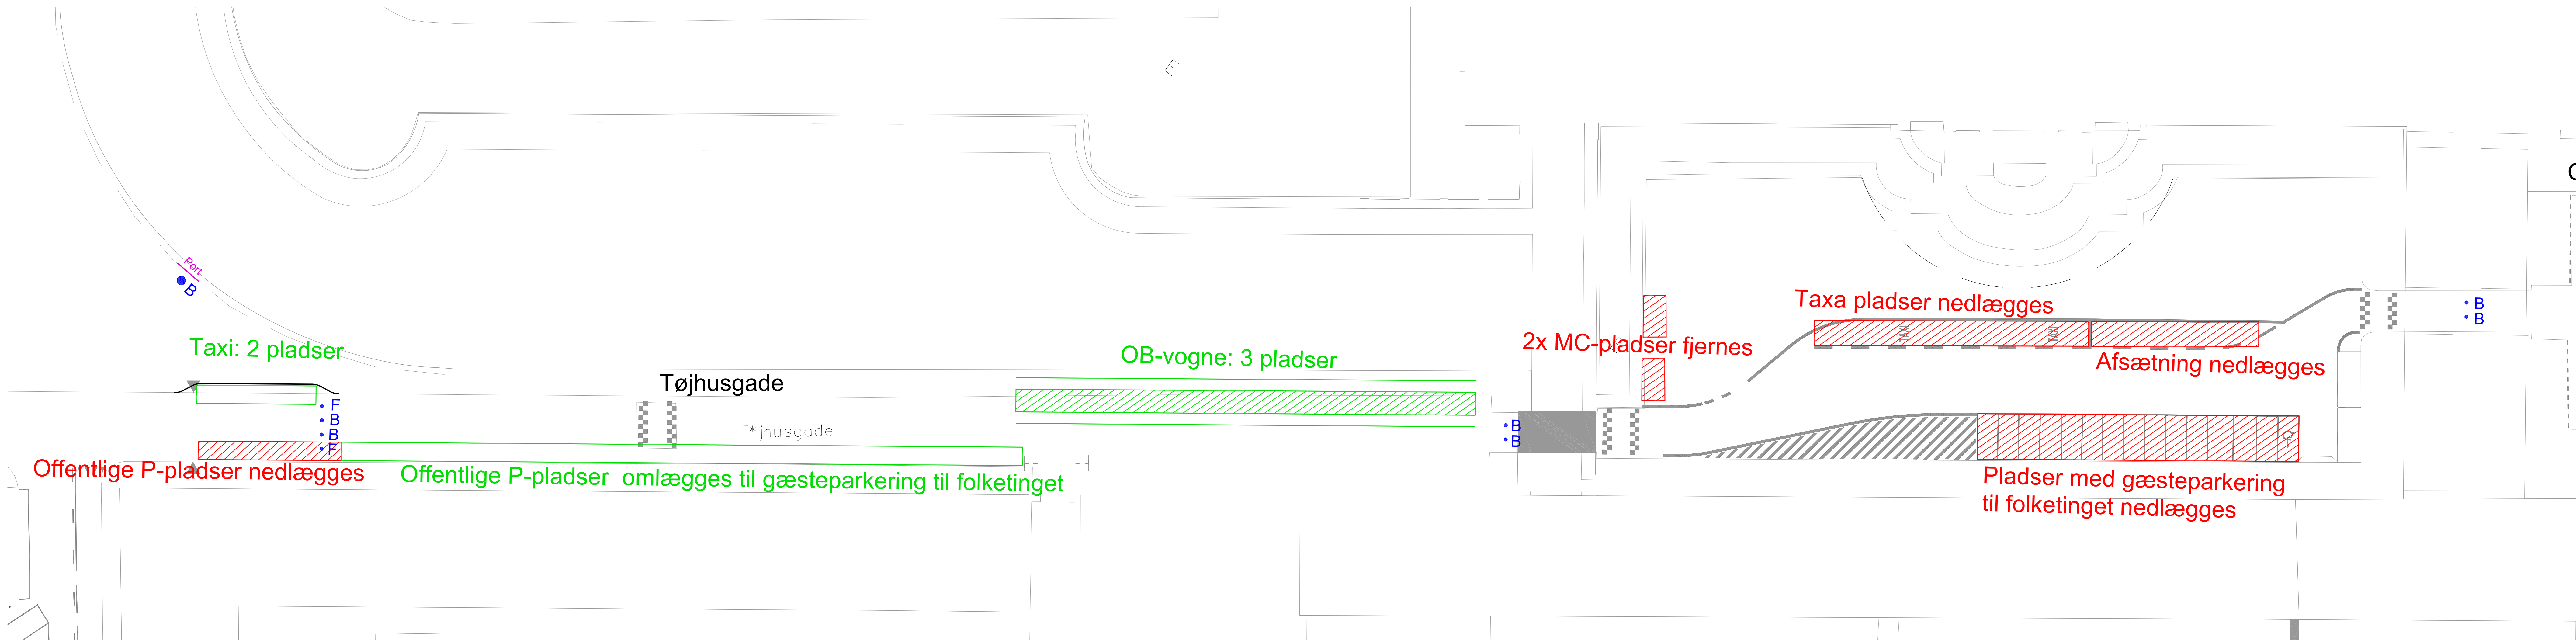

Signaturforklaring:

- Nedlagte P-pladser
- Ny indretning af areal
- Pullert bevægelig
- Pullert fast


**Bilag 4,
Oplæg fra Folketinget til løsning for bus og taxi.**

CHRISTIANSBORG, Områdesikring - Trafikale ændringer
Matr. nr.: 89, Strand kvarter, Christiansborg Slot

EMNE	Oversigtsplan, Rigsdagsgården, Tøjhusgade & Prinsensbro, Arealbehov , parkering	TEGN NR.	5023-5-2
MÅL	1:250	TEGN AF	LJE
DATO	23.05.2013	KONTROL	CJP

FOLKETINGETS ØKONOMIKONTOR
Christiansborg 1240 København K tlf.: 3337 5500

AF - HANSEN & HENNEBERG
Lyskær 3EF, 2730 Herlev tlf.: 38 16 50 00
K:\5020\5023\AFHH-projekter-CAD\TEGN-FIL\Arealbenyttelse-Rev2.dwg

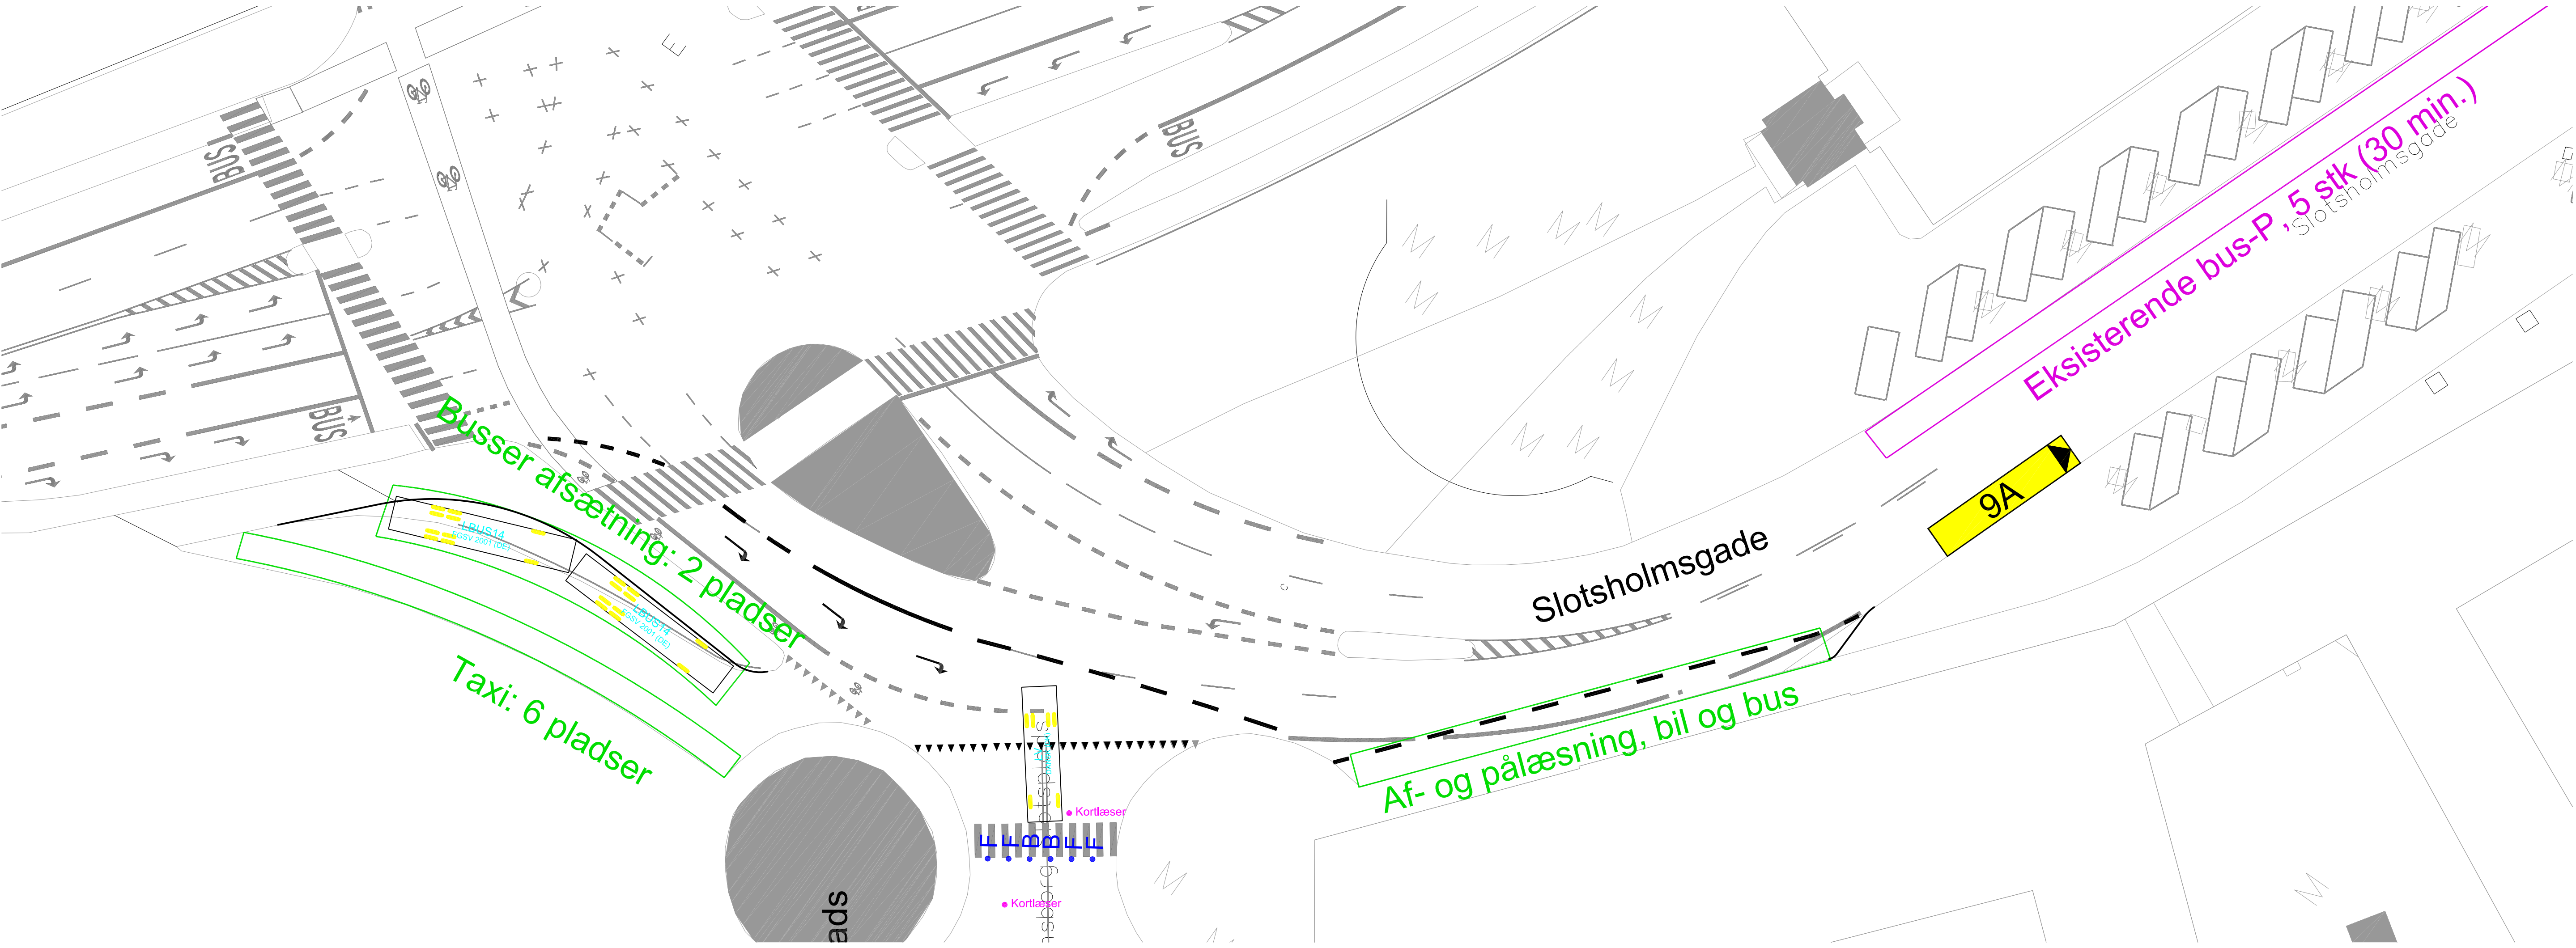


- Signaturforklaring:
-  Nedlagte P-pladser
 -  Ny indretning af areal
 -  Pullert bevægelig
 -  Pullert fast

Bilag 4,
Oplæg fra Folketinget til løsning for bus og taxi.

CHRISTIANSBORG, Områdesikring - Trafikale ændringer
Matr. nr.: 89, Strand kvarter, Christiansborg Slot

EMNE	Oversigtsplan, Christiansborg slotsplads Arealbehov , parkering - afsætning	TEGN NR.	5023-5-3
MÅL	1:250	TEGN AF	LJE
DATO	23.05.2013	KONTROL	CJP
FOLKETINGETS ØKONOMIKONTOR Christiansborg 1240 København K tlf.: 3337 5500			
ÅF - HANSEN & HENNEBERG Lyskær 3EF, 2730 Herlev tlf.: 38 16 50 00			

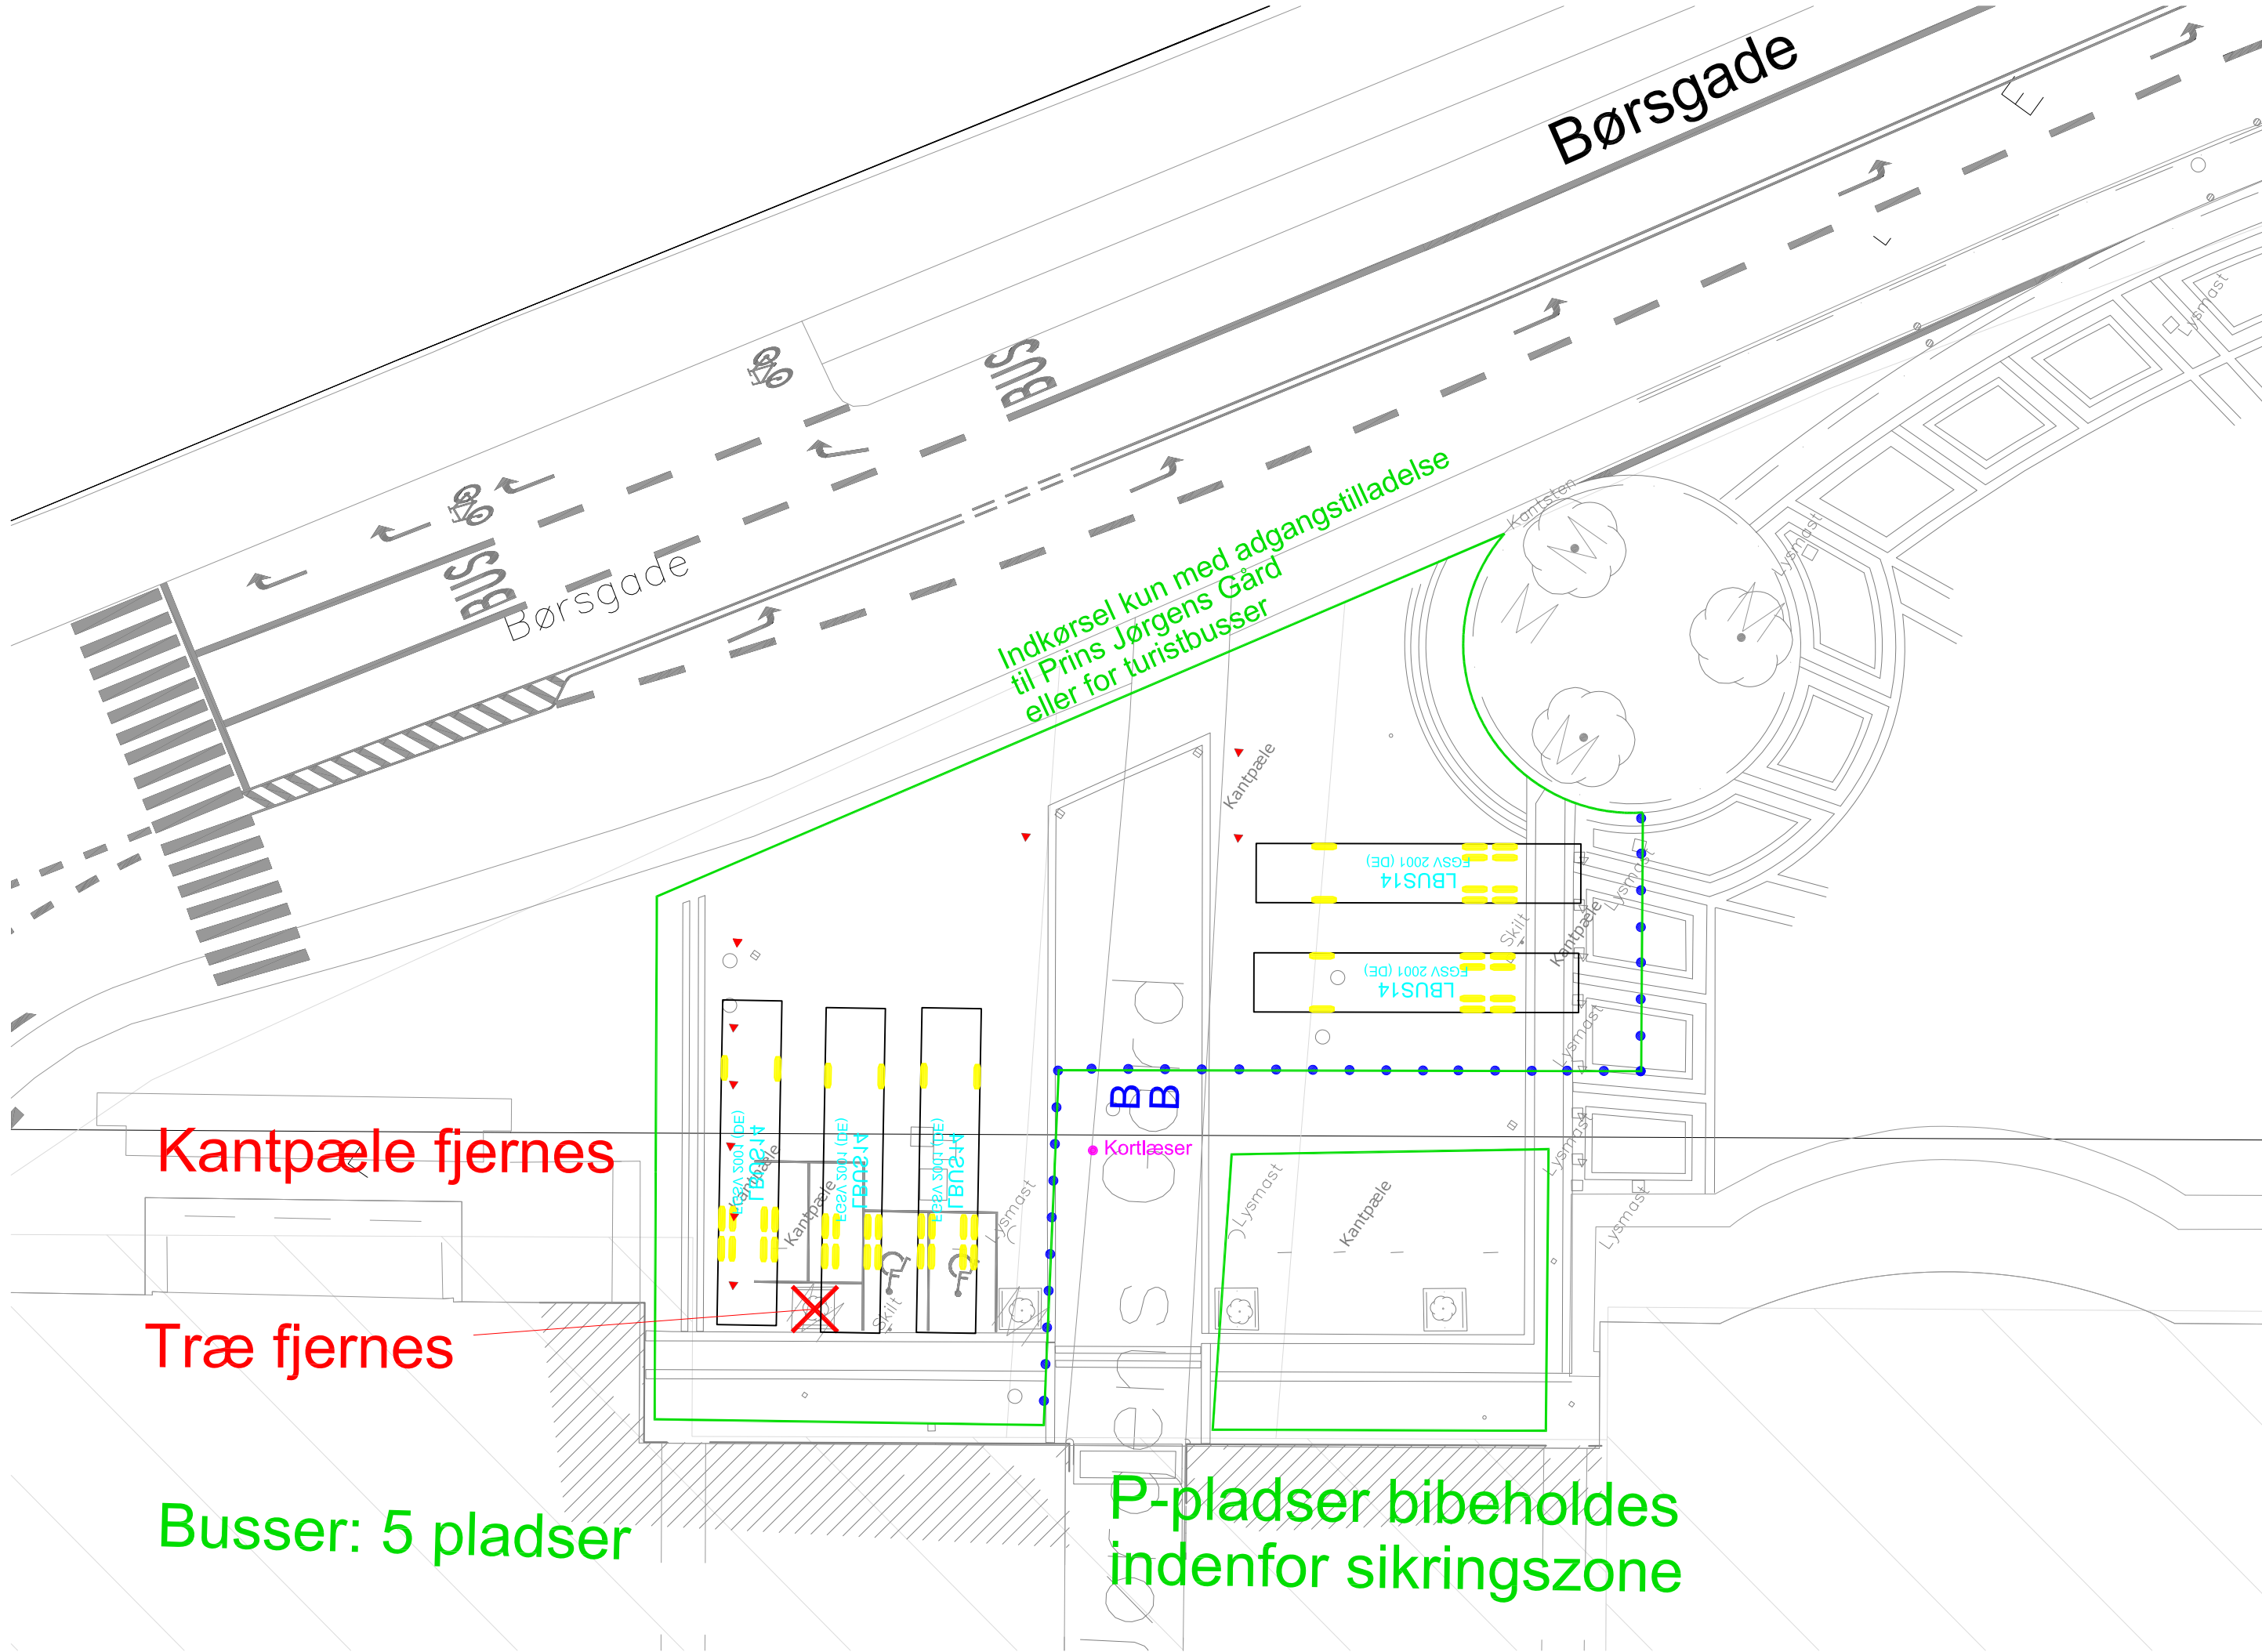

Signaturforklaring:

 Nedlagte P-pladser

 Ny indretning af areal

 Pullert bevægelig

 Pullert fast

 Kantpæle fjernes

**Bilag 4,
Oplæg fra Folketinget til løsning for bus og taxi.**

CHRISTIANSBORG, Områdesikring - Trafikale ændringer
Matr. nr.: 89, Strand kvarter, Christiansborg Slot

EMNE	Oversigtsplan Arealbehov ,Kørekurve 15m turistbus	TEGN NR.	5023-5-4
MÅL	1:250	TEGN AF	LJE
DATO	23.05.2013	KONTROL	CJP
FOLKETINGETS ØKONOMIKONTOR Christiansborg 1240 København K tlf.: 3337 5500			
ÅF - HANSEN & HENNEBERG Lyskær 3EF, 2730 Herlev tlf.: 38 16 50 00			