




Smedestræde 2

Supplerende tegningsmateriale
16.09.2020



Lokalområde




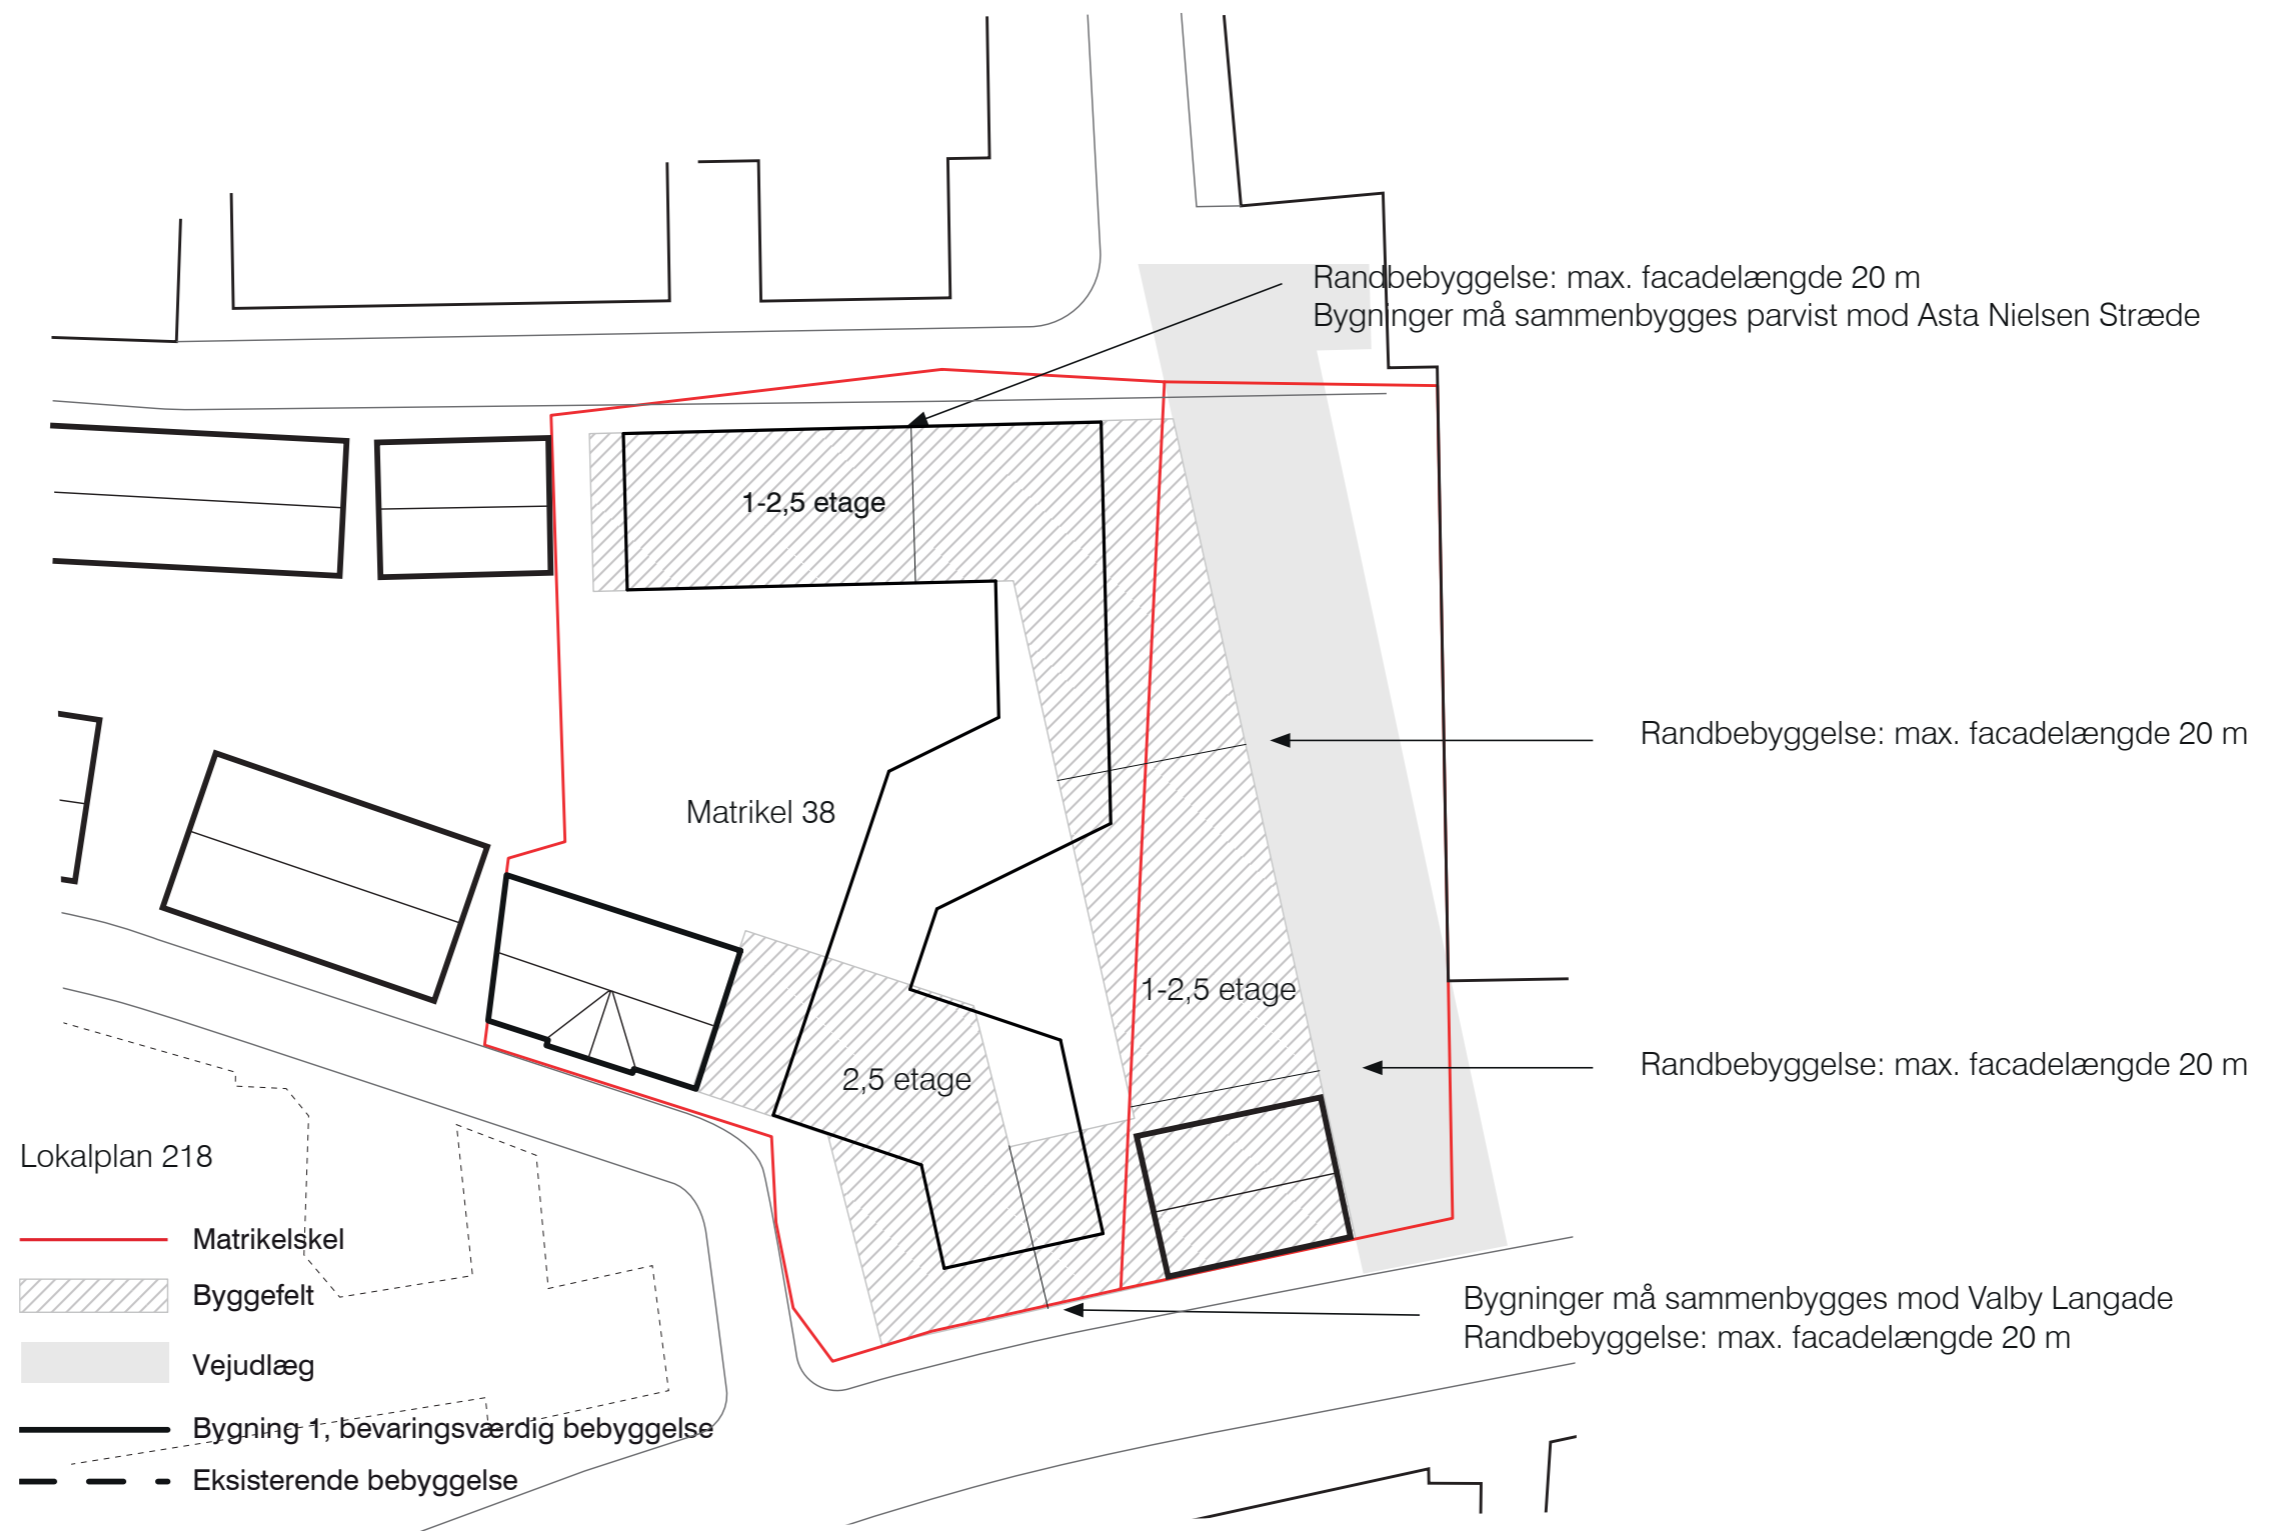








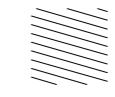





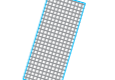








DSP 92-602 Smedestræde 2
Supplerende tegningsmateriale
16.09.2020



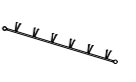


Lokalplan nr. 218

DSP 92-602 Smedestræde 2
 Supplerende tegningsmateriale
 16.09.2020




-  Fliser med chausséstén
-  Grus
-  Grus/Flisebelægning
-  Brosten, indkørsel
-  30 x 30 betonfliser
-  Stålkant
-  Skraberist
-  Sokkeldræn
-  Sokkeldræn sten
-  Drængrus
-  Linjedræning
-  Riste
-  Kuppelriste
-  Belysningspullert
-  Skel
-  Indgang
-  HC P-areal
-  Personbil P-areal med ladestation
-  ParkLine Støttemur
-  Håndliste
-  Cykelstativ
-  Bænk
-  Eksisterende træ
-  Ny busk
-  Ny lille busk
-  Bunddække/muldjord
-  Sedumtag

REV.	DATO	TEKST	TEGN.	GODK.		
			TEGN.NR.			
			I510255_L0101_K02_H1_N102			
SMEDESTRÆDE 2		KOMMUNENR.	0101	MÅL:	1:200 / A2	
Myndighedsprojekt - Situationsplan		EJENDOMSNR.	510255	DATO:	2020-04-03	
		ARK. SAG.NR.:	sagsnr.	BYGNING:	Nybyggeri	
		TEGN:	GWO/RTT	GODK:	JMS	
		Arkitekt Ingeniør Bygherre Strategisk partner	Landskabsarkitekt Byggeri København DSP PLUS	Regnbuepladsen 7, 1. sal Projektkontor Thoravej 7, 1. sal	1505 KBH V 2400 KBH NV	Tlf. 3366 3366 Tlf. 4483 0200
FIL: K01_H1_N00						

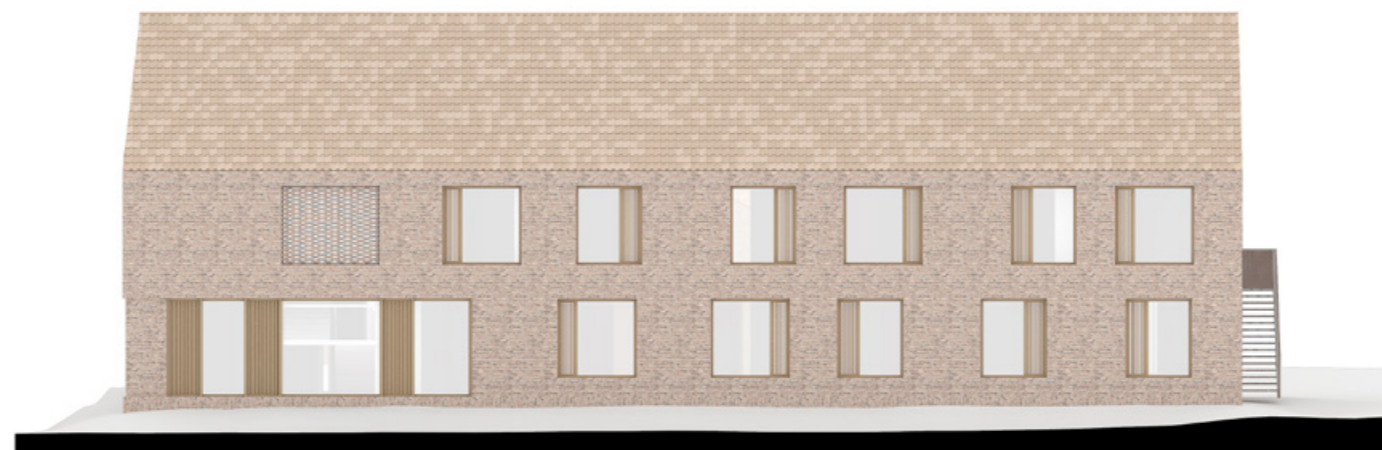

Facade mod nord 1:200

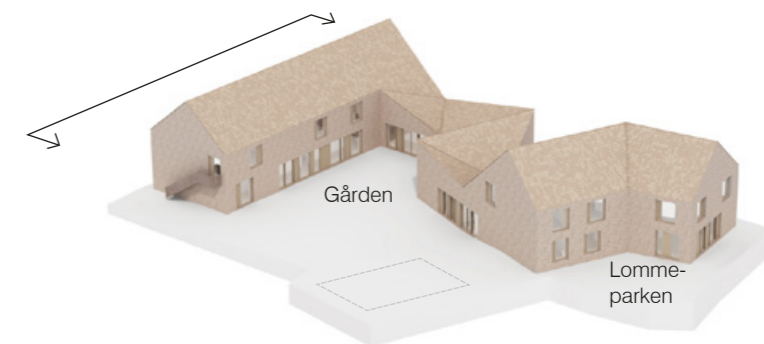


Facade, nord

DSP 92-602 Smedestræde 2
Supplerende tegningsmateriale
16.09.2020




Facade mod vest 1:200

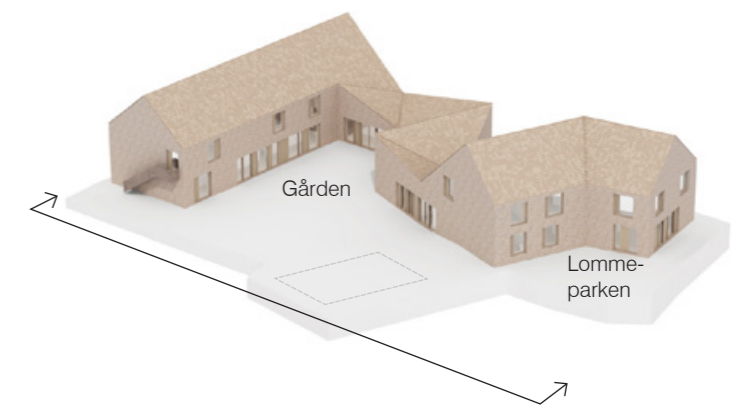

Facade, vest


DSP 92-602 Smedestræde 2
Supplerende tegningsmateriale
16.09.2020

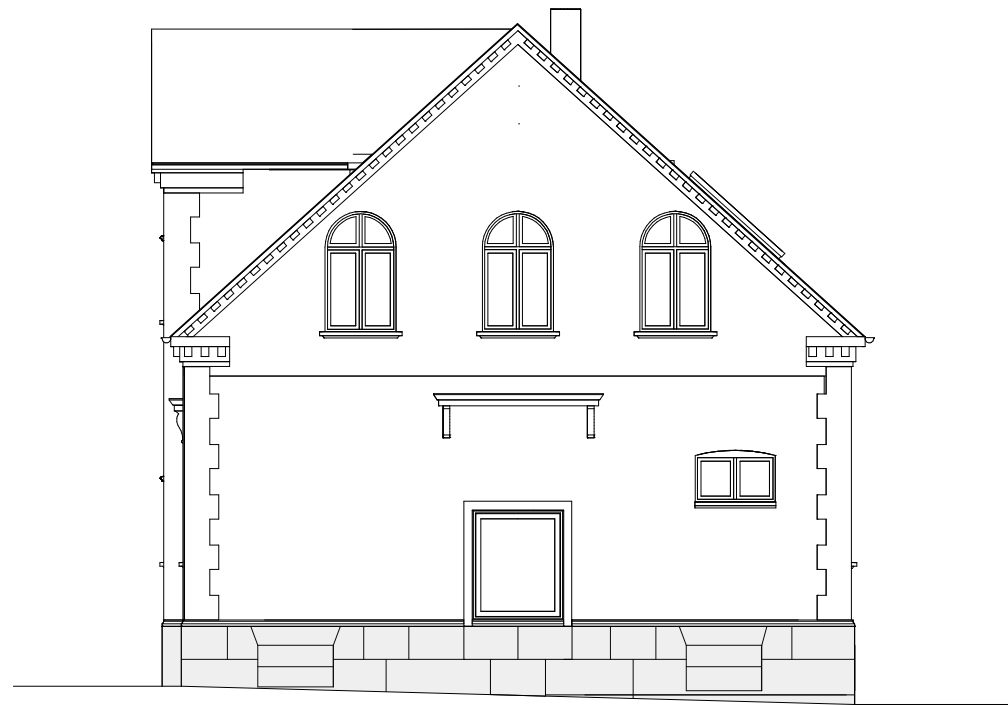

Øst_fremtidig
1:100



Syd_fremtidig
1:100

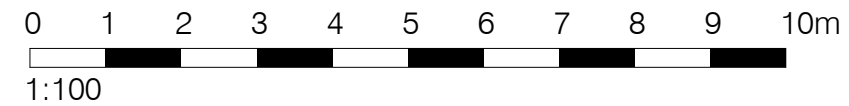

1				JR	MRY
REV.	DATO	TEKST		TEGN.	GODK.



TEGN.NR

I510255_L0101_K01_H2_N210_1

Smedestræde 2 - Bygning 1
Myndighedsprojekt
Bygning 1 - Facade mod øst og syd, fremtidige forhold

KOMMUNENR.	0101	MÅL:	As indicated
EJENDOMS NR.	510255	DATO:	16.09.2020
ARK SAG.NR.:	92_602	BYGNING:	Eks.B1
TEGN:	BS/JR	GODK:	MRY



● Arkitekt
○ Ingeniør
Bygherre :
Strategisk partner :

Byggeri København
DSP PLUS

Regnbuepladsen 7, 1. sal
Projektkontor Thoravej 7, 1.sal


1505 KBH V
2400 KBH NV
Tlf. 3366 3366
Tlf. 4483 0200



Øst
1 : 100



Syd
1 : 100

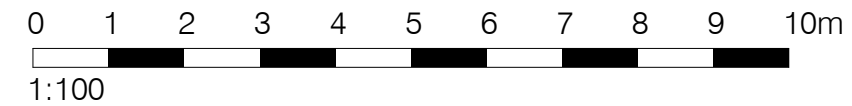

REV.	DATO	TEKST	TEGN.	GODK.



TEGN.NR

I510255_L0101_K01_H2_NE200

Smedestræde 2 - Bygning 1
 Myndighedsprojekt
 Bygning 1 - Facade mod øst og syd, eks. forhold og nedriv.

KOMMUNENR.	0101	MÅL:	1 : 100
EJENDOMS NR.	510255	DATO:	16.09.2020
ARK SAG.NR.:	92_602	BYGNING:	Eks.B1
TEGN:	JR	GODK:	MRY




● Arkitekt
 ○ Ingeniør
 Bygherre :
 Strategisk partner :

Byggeri København
 DSP PLUS

Regnbuepladsen 7, 1. sal
 Projekt kontor Thoravej 7, 1.sal


1505 KBH V
 2400 KBH NV
 Tlf. 3366 3366
 Tlf. 4483 0200

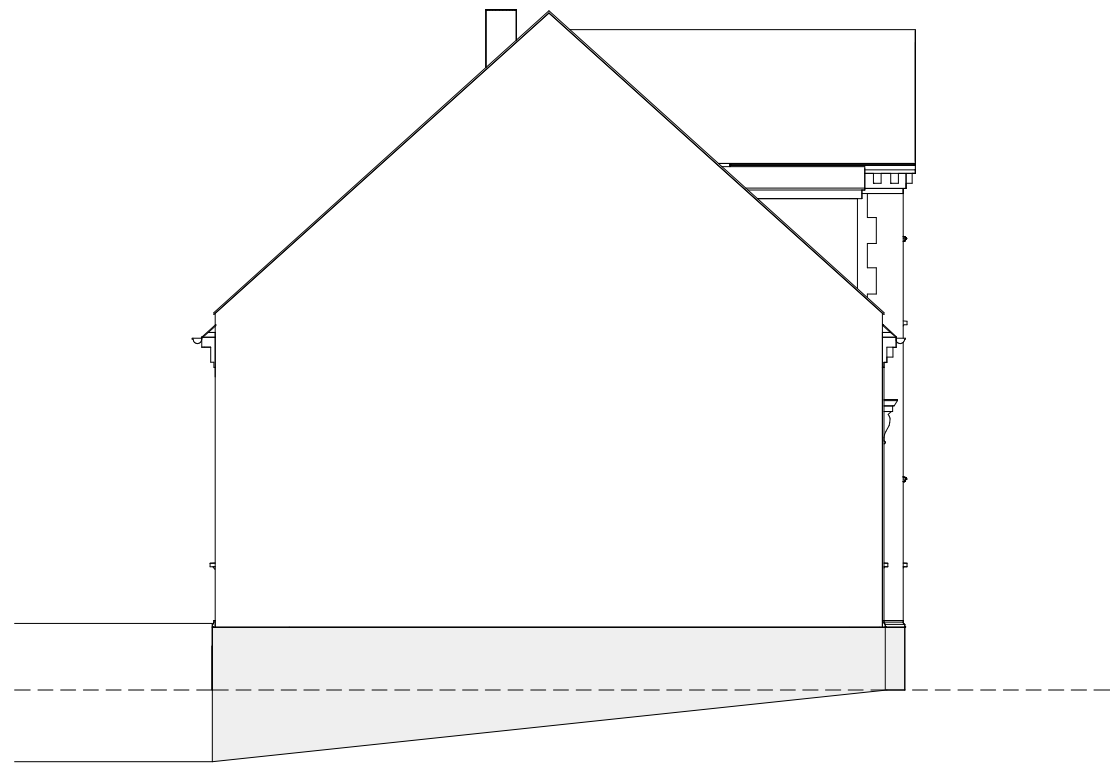

Vest_fremtidig
1:100



Nord_fremtidig
1:100

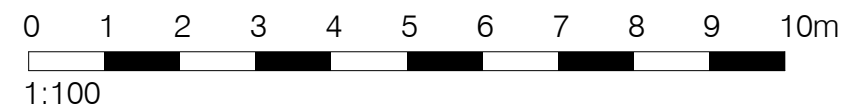

REV.	DATO	TEKST	TEGN.	GODK.



KØBENHAVNS KOMMUNE

TEGN.NR

I510255_L0101_K01_H2_N211

Smedestræde 2 - Bygning 1
 Myndighedsprojekt
 Bygning 1 - Facade mod nord og vest, fremtidige forhold

KOMMUNENR.	0101	MÅL:	As indicated
EJENDOMS NR.	510255	DATO:	16.09.2020
ARK SAG.NR.:	92_602	BYGNING:	Eks.B1
TEGN:	JR	GODK:	BNF



● Arkitekt
 ○ Ingeniør
 Bygherre :
 Strategisk partner :

Byggeri København
 DSP PLUS

Regnbuepladsen 7, 1. sal
 Projekt kontor Thoravej 7, 1.sal

1505 KBH V
 2400 KBH NV

Tlf. 3366 3366
 Tlf. 4483 0200

