
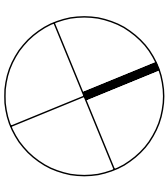


ENTREPRISEGRÆNSE / ETAPE 3

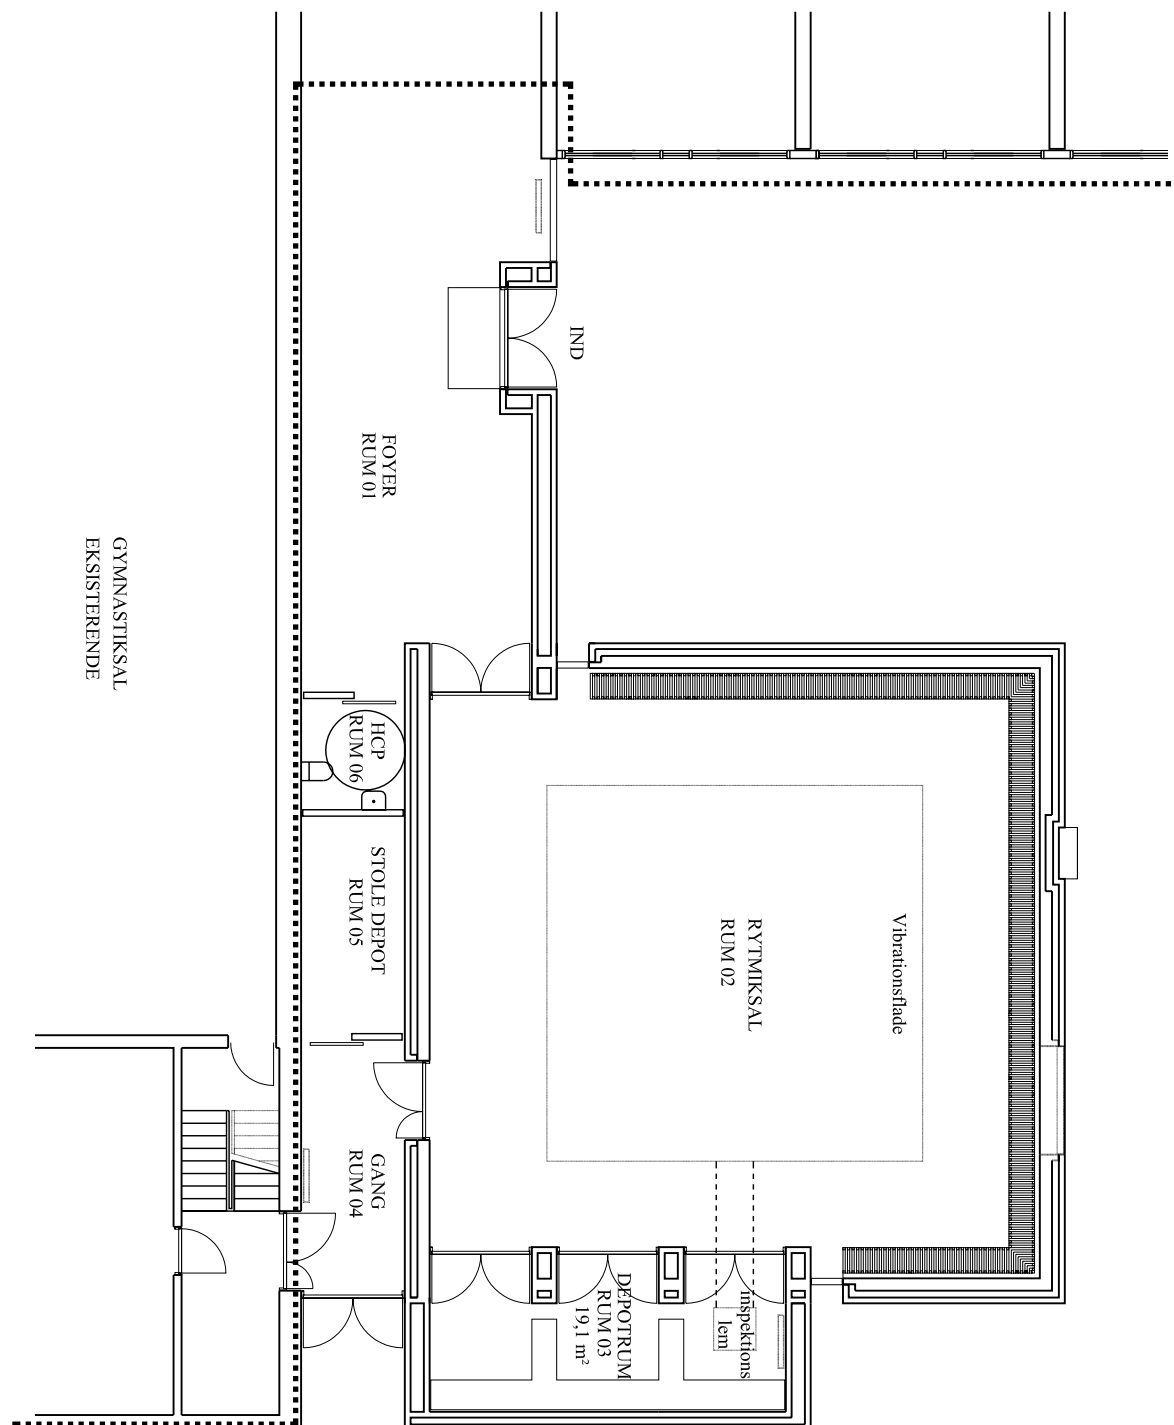

ENTREPRISEGRÆNSE / ETAPE 3

SKOLEN PÅ KASTELVEJ - ETAPE 3 - RYTMIKSAL - PLAN