

--- Anlægsområde

■ Cykelsti

● Eksisterende træ

● Nyt træ (5 stk.)

☀ Belysning

🚲 Fællessti


FORBEDREDE CYKELFORHOLD I TINGBJERG

Brønshøj-Husum

Projektforslag

Bilag 4 samlet



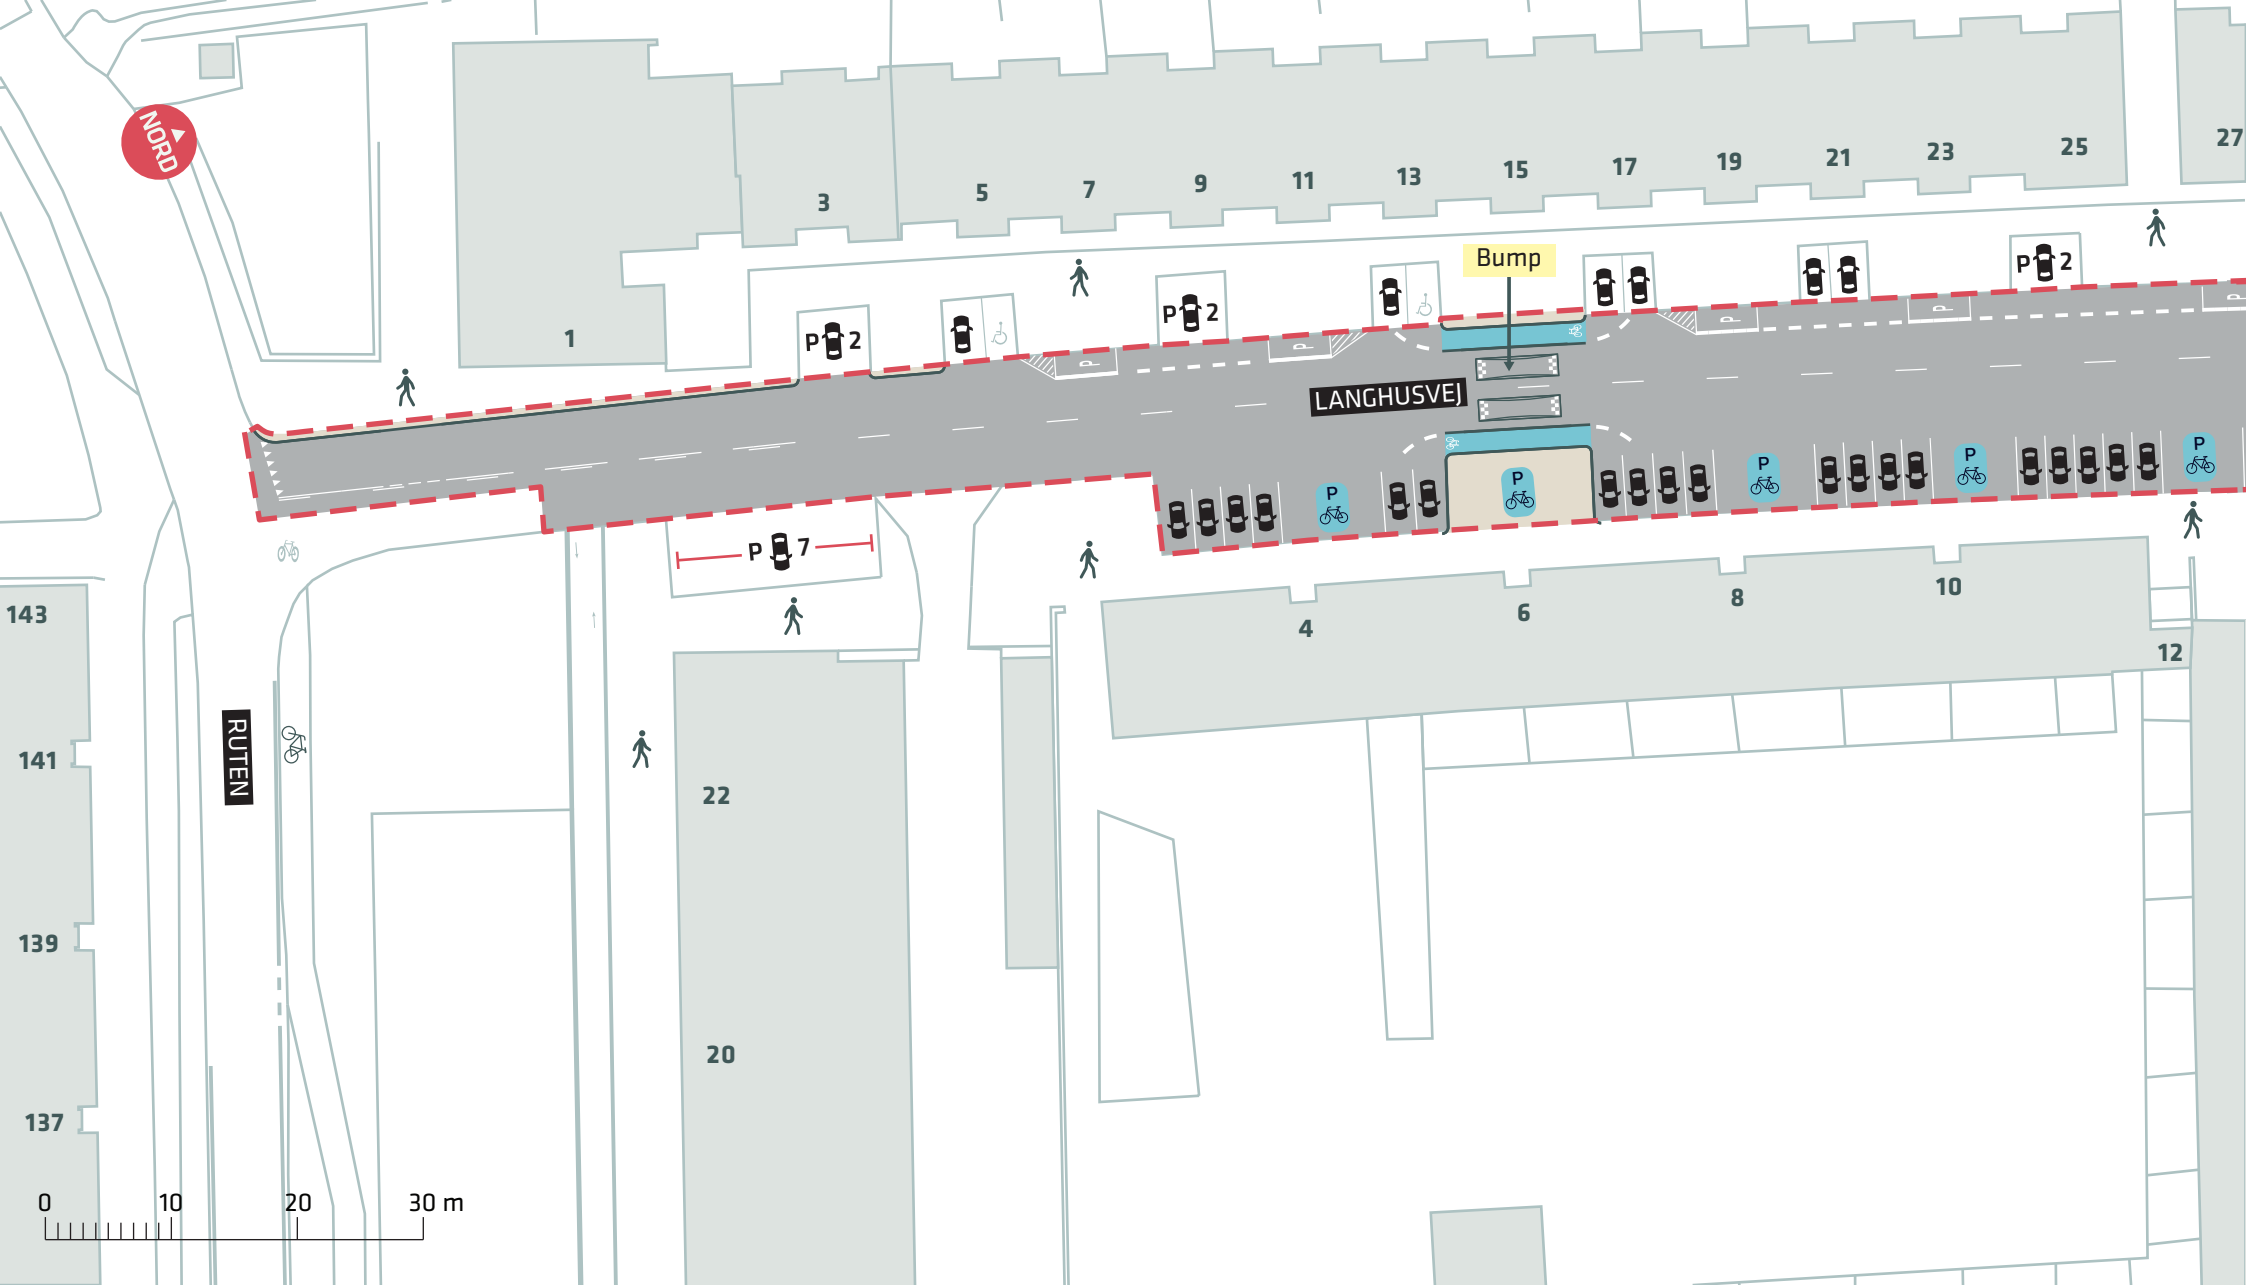

- - - Anlægsområde
- Cykelsti


FORBEDREDE CYKELFORHOLD I TINGBJERG

Langhusvej, Brønshøj-Husum

Projektforslag

Bilag 4A



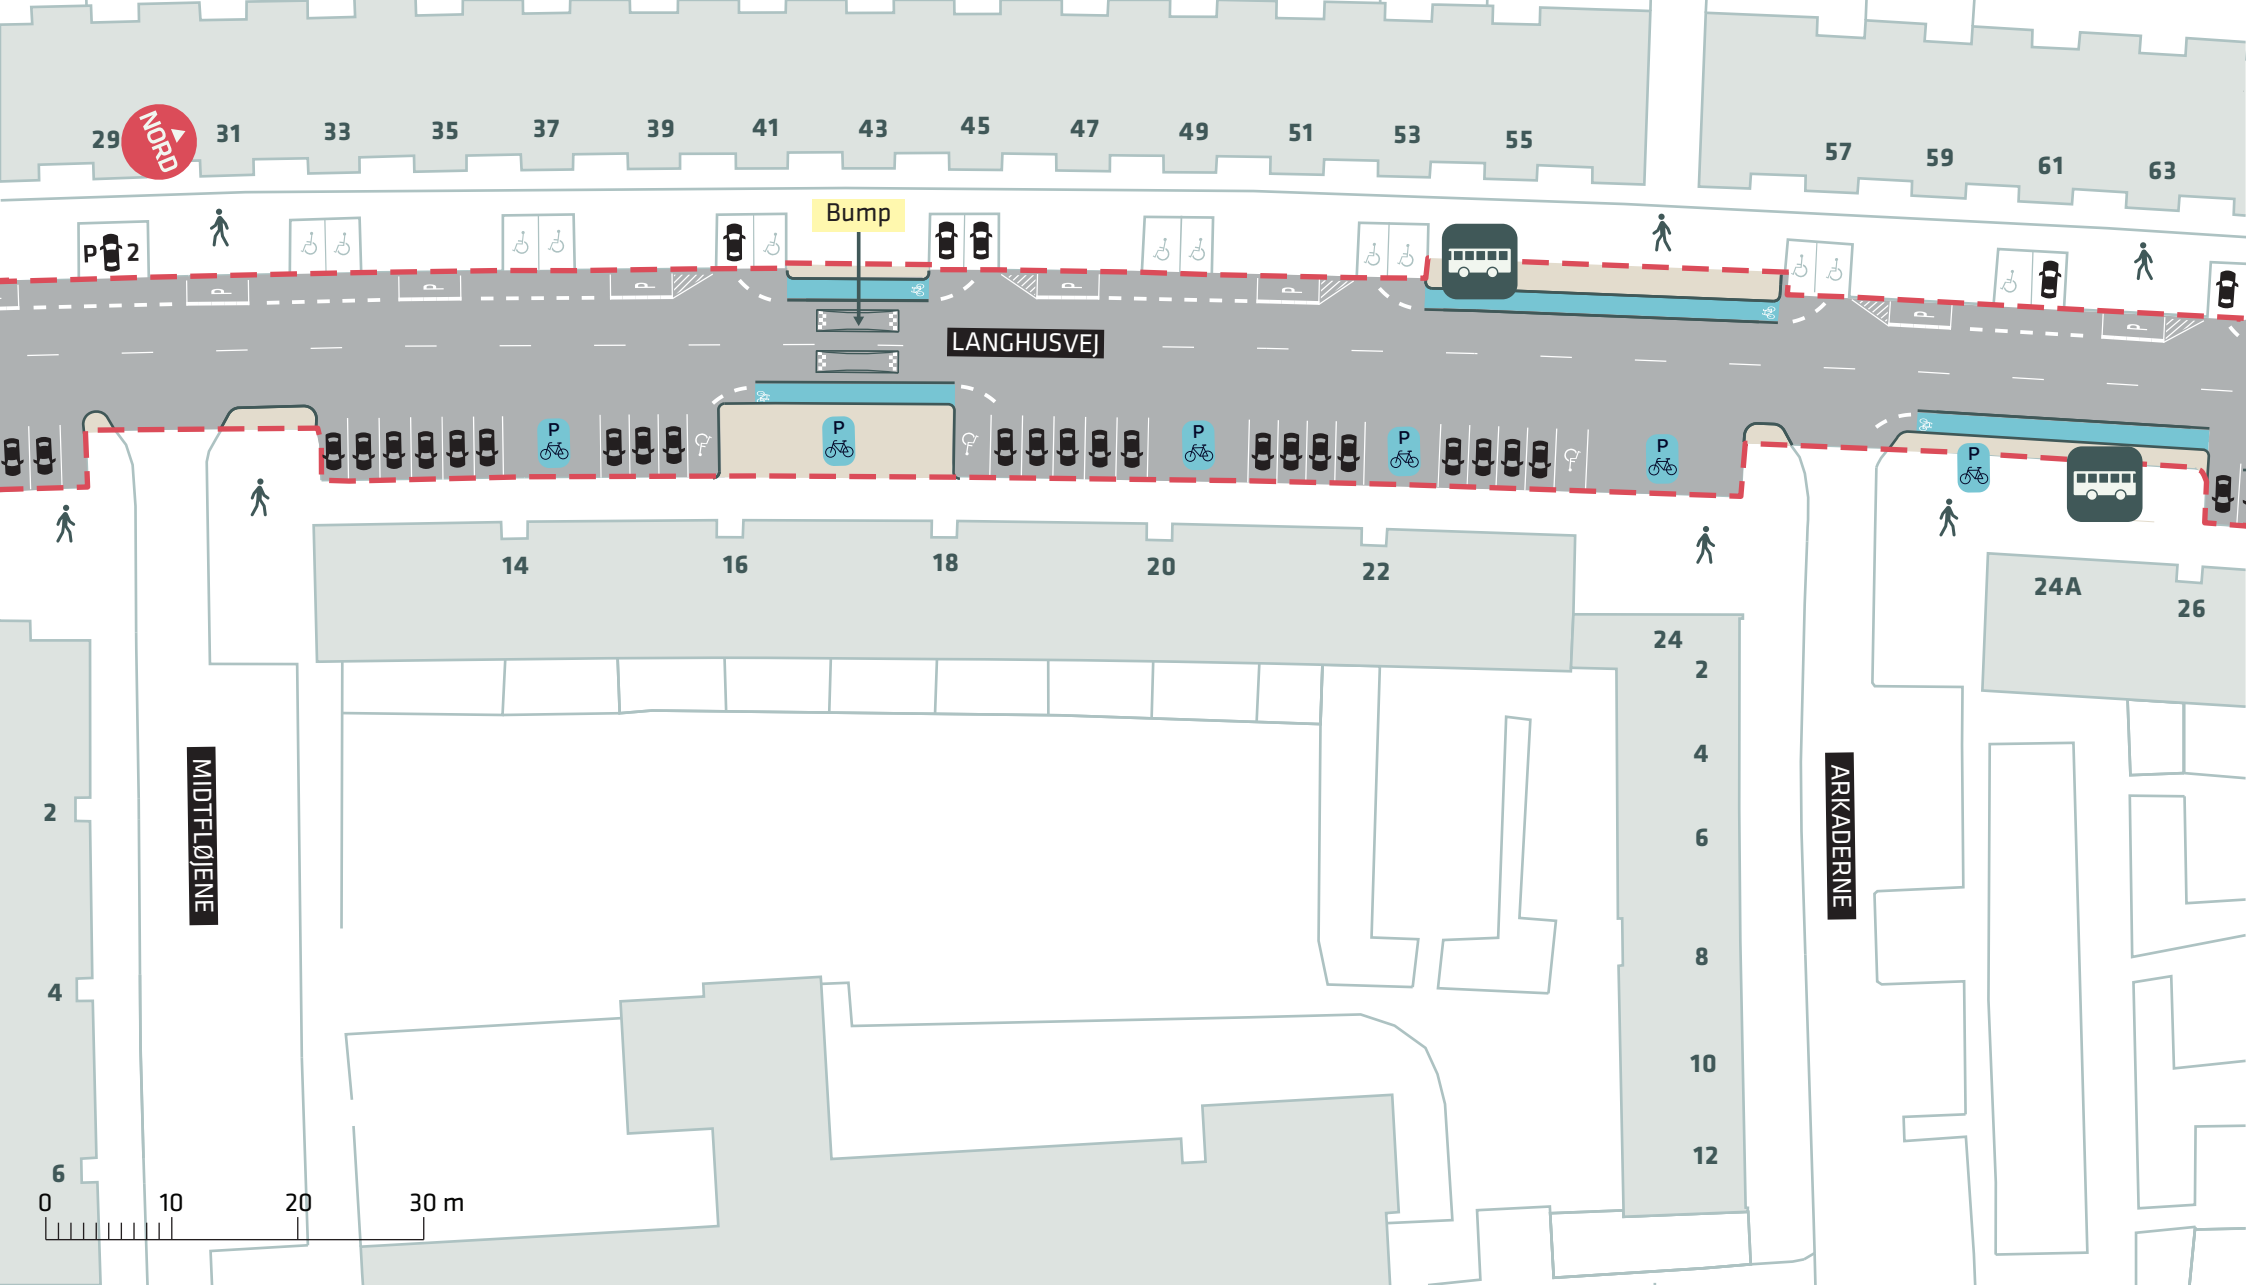

- - - Anlægsområde
- Cykelsti


FORBEDREDE CYKELFORHOLD I TINGBJERG

Langhusvej, Brønshøj-Husum

Projektforslag

Bilag 4B



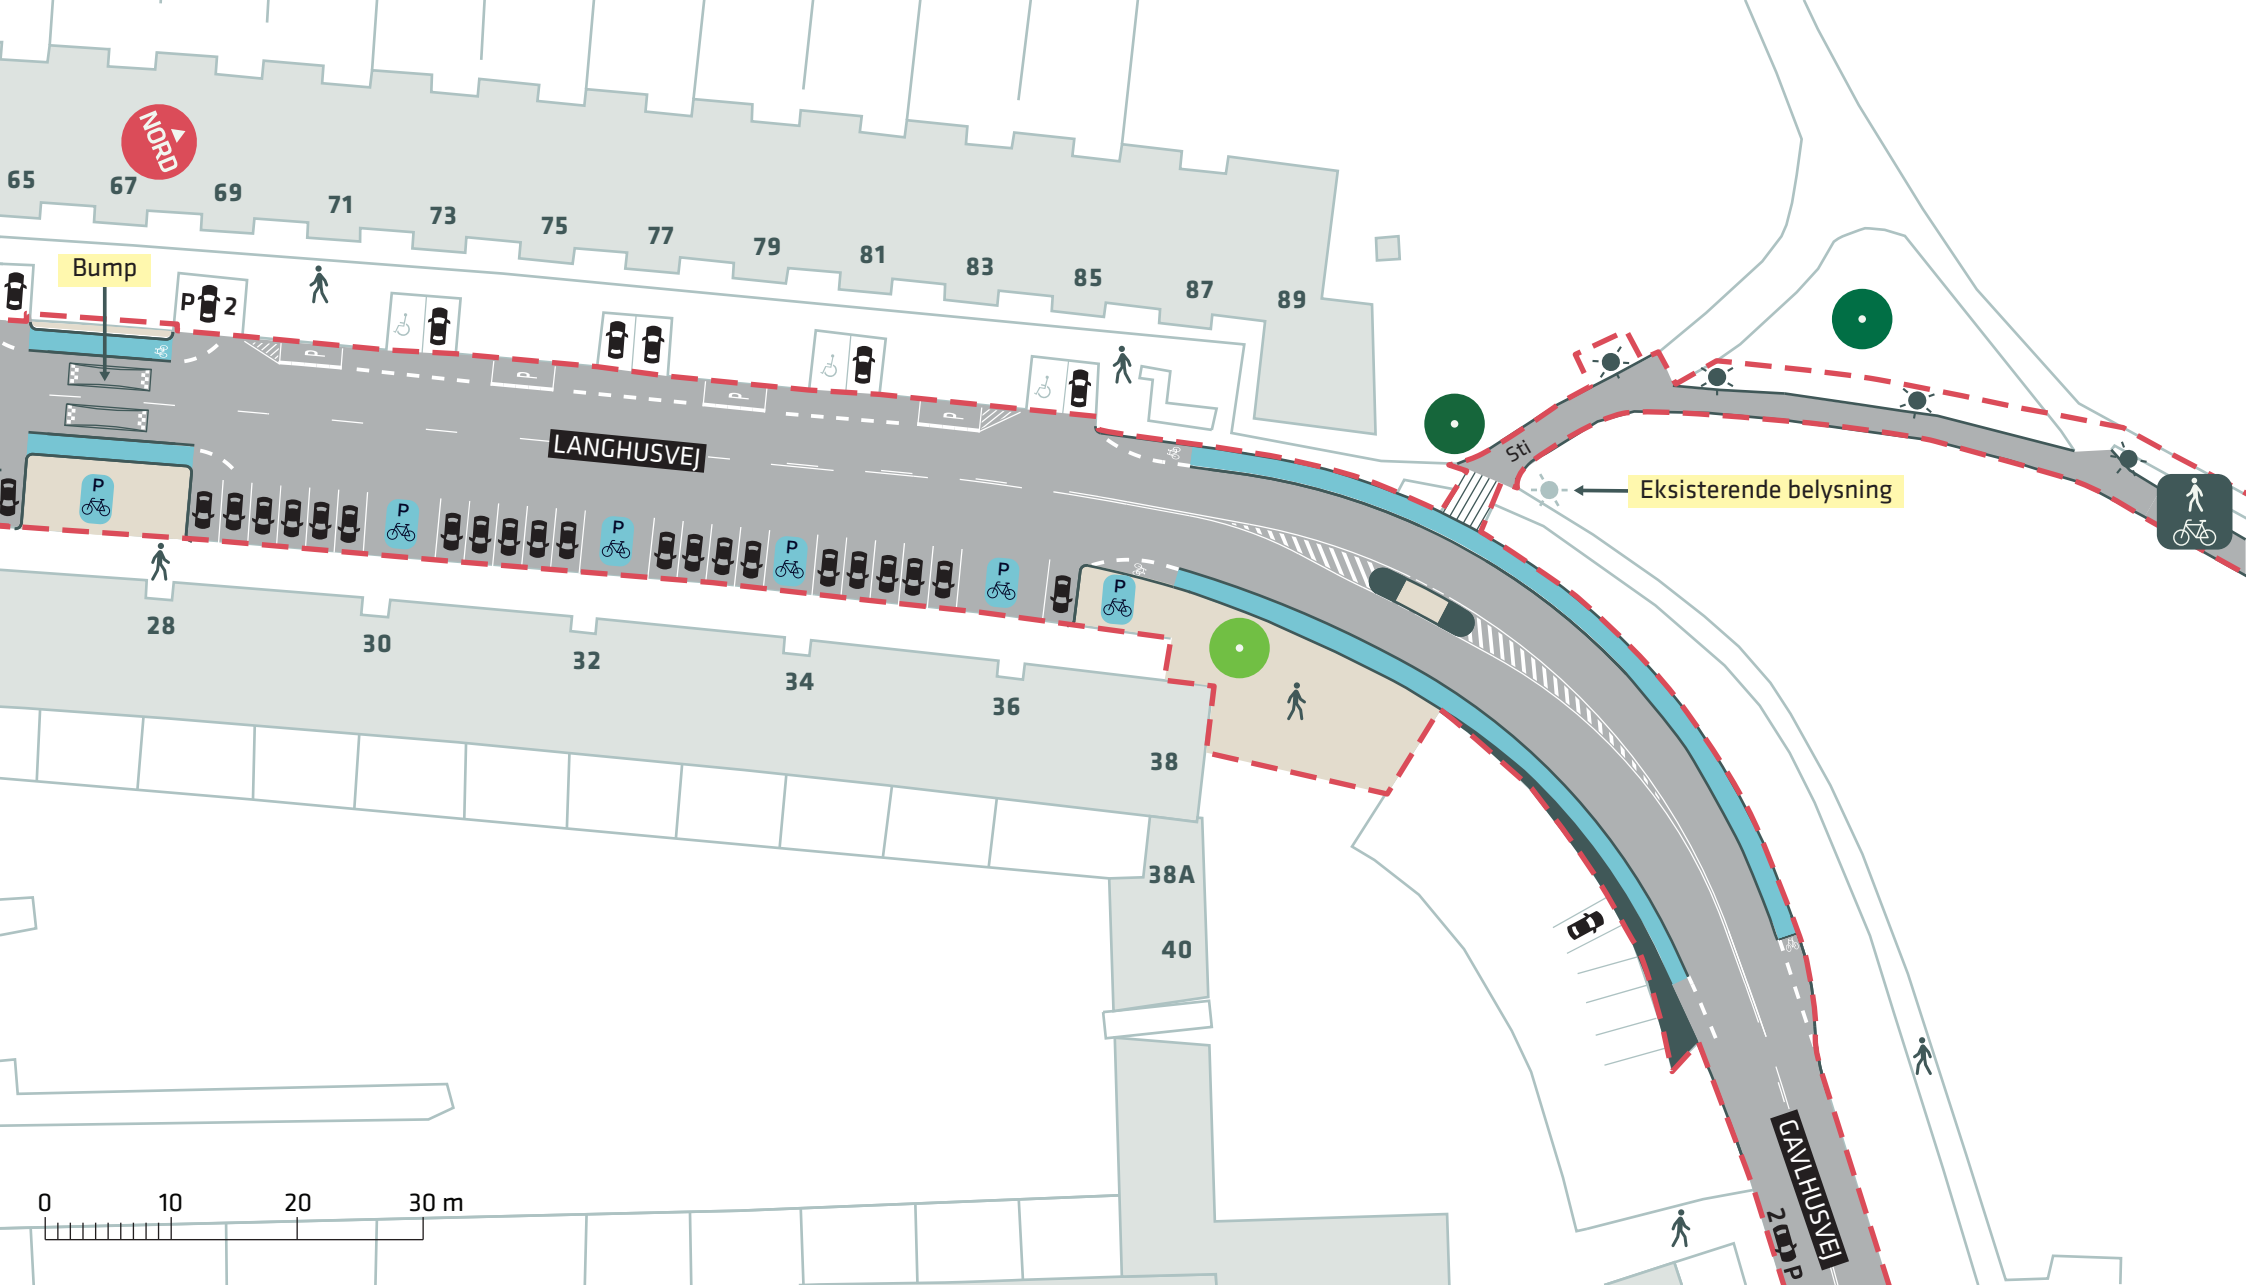

- - - Anlægsområde
- Eksisterende træ
- Nyt træ (1 stk.)
- Cykelsti
- Ny belysning (4 stk.)
- Fællessti


FORBEDREDE CYKELFORHOLD I TINGBJERG

Langhusvej, Brønshøj-Husum

Projektforslag

Bilag 4C



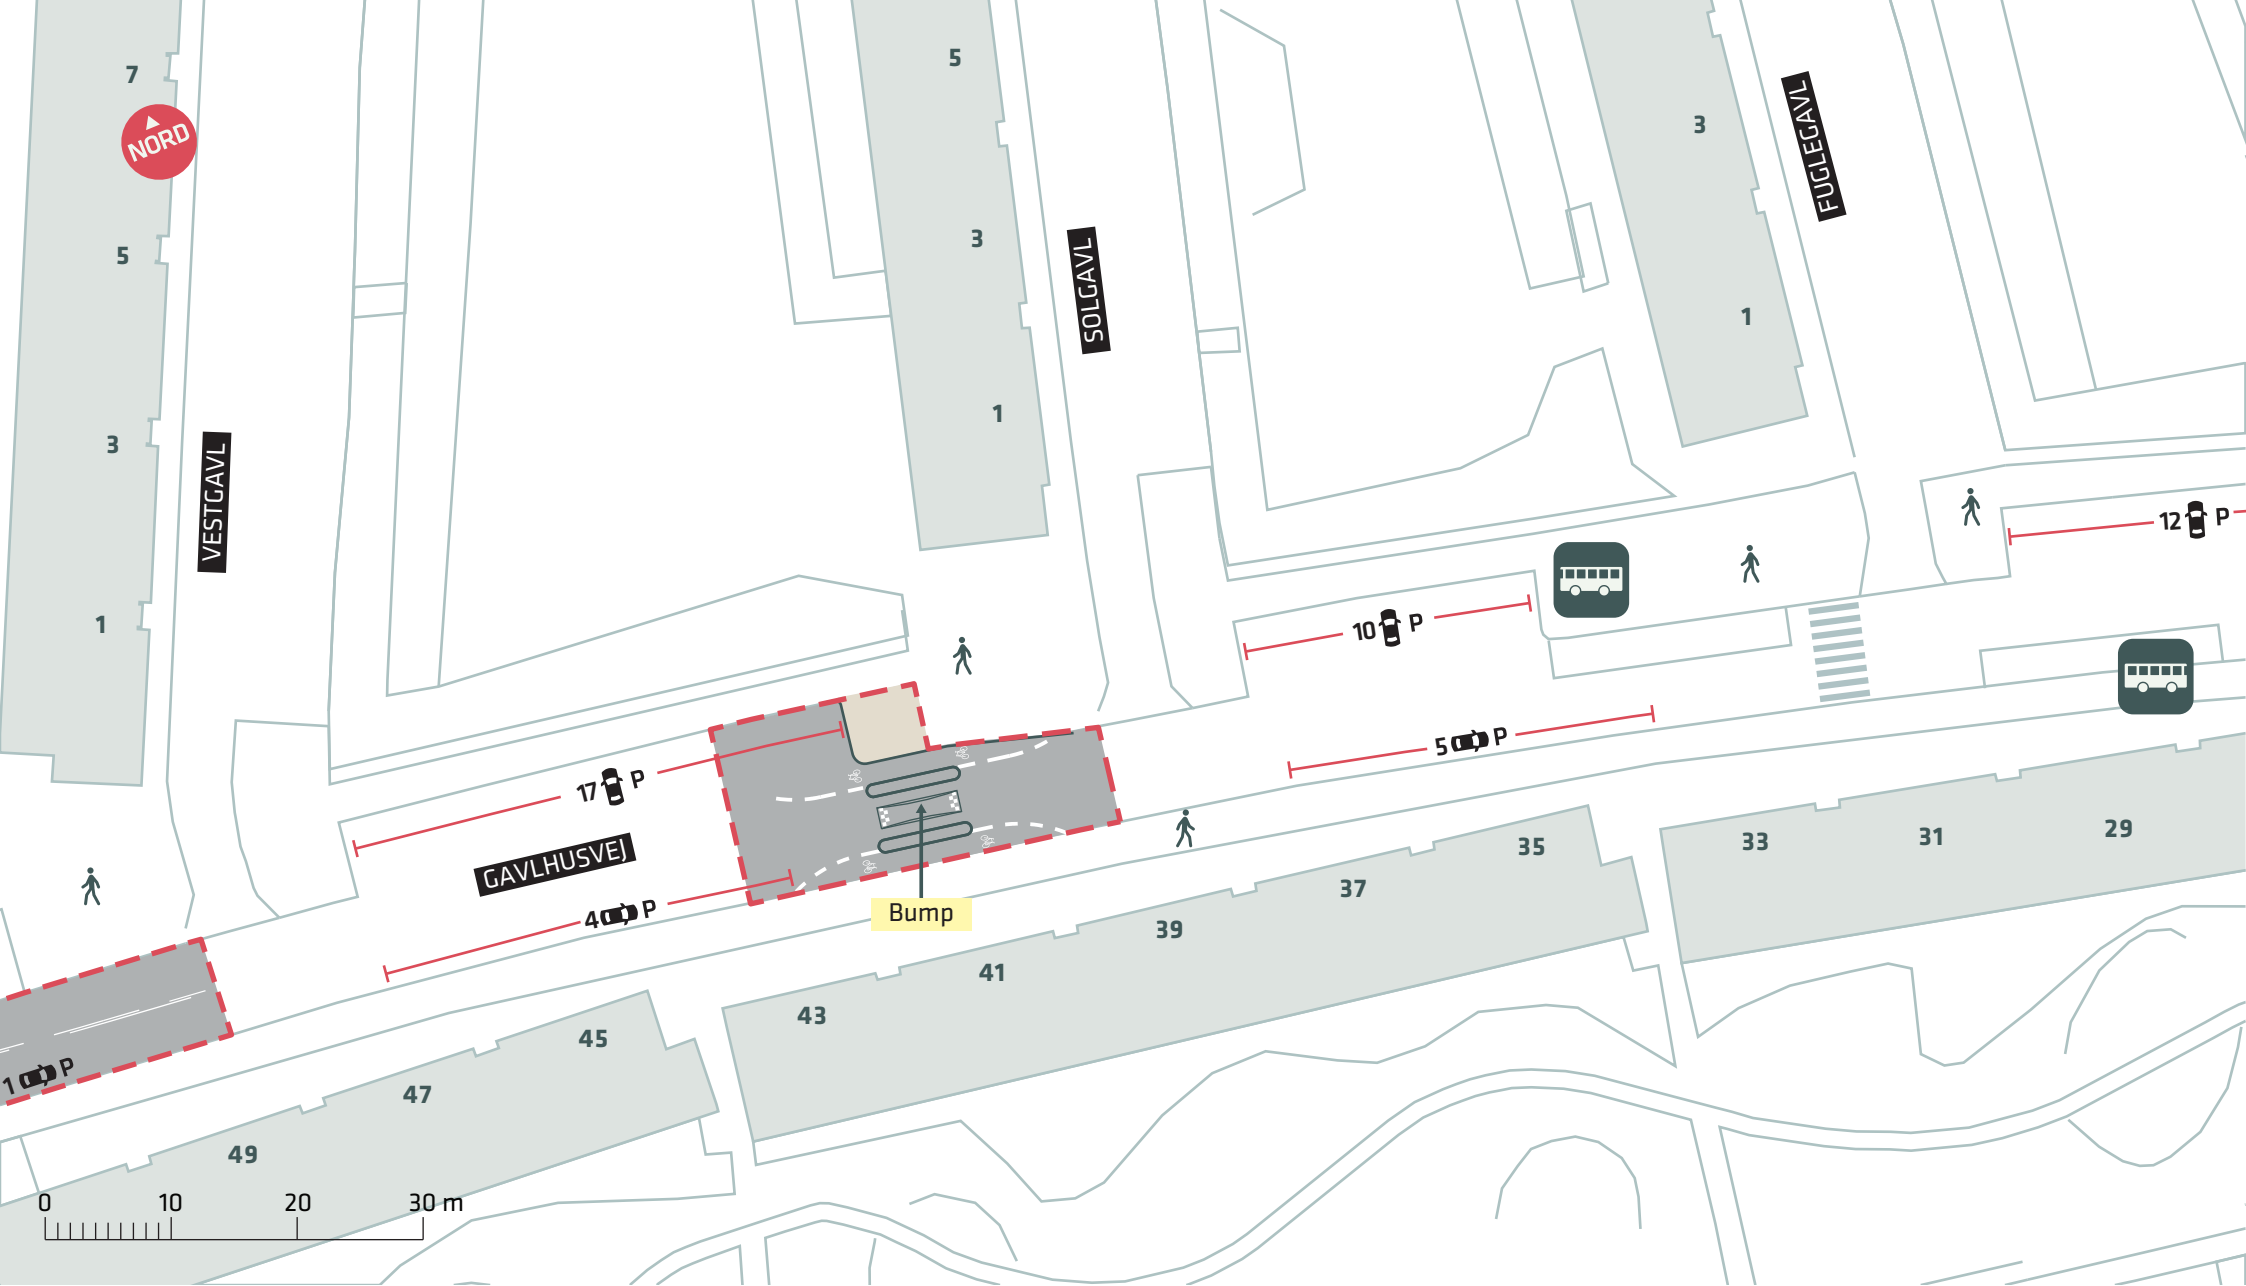

--- Anlægsområde


FORBEDREDE CYKELFORHOLD I TINGBERG

Gavlhusvej, Brønshøj-Husum

Projektforslag

Bilag 4D



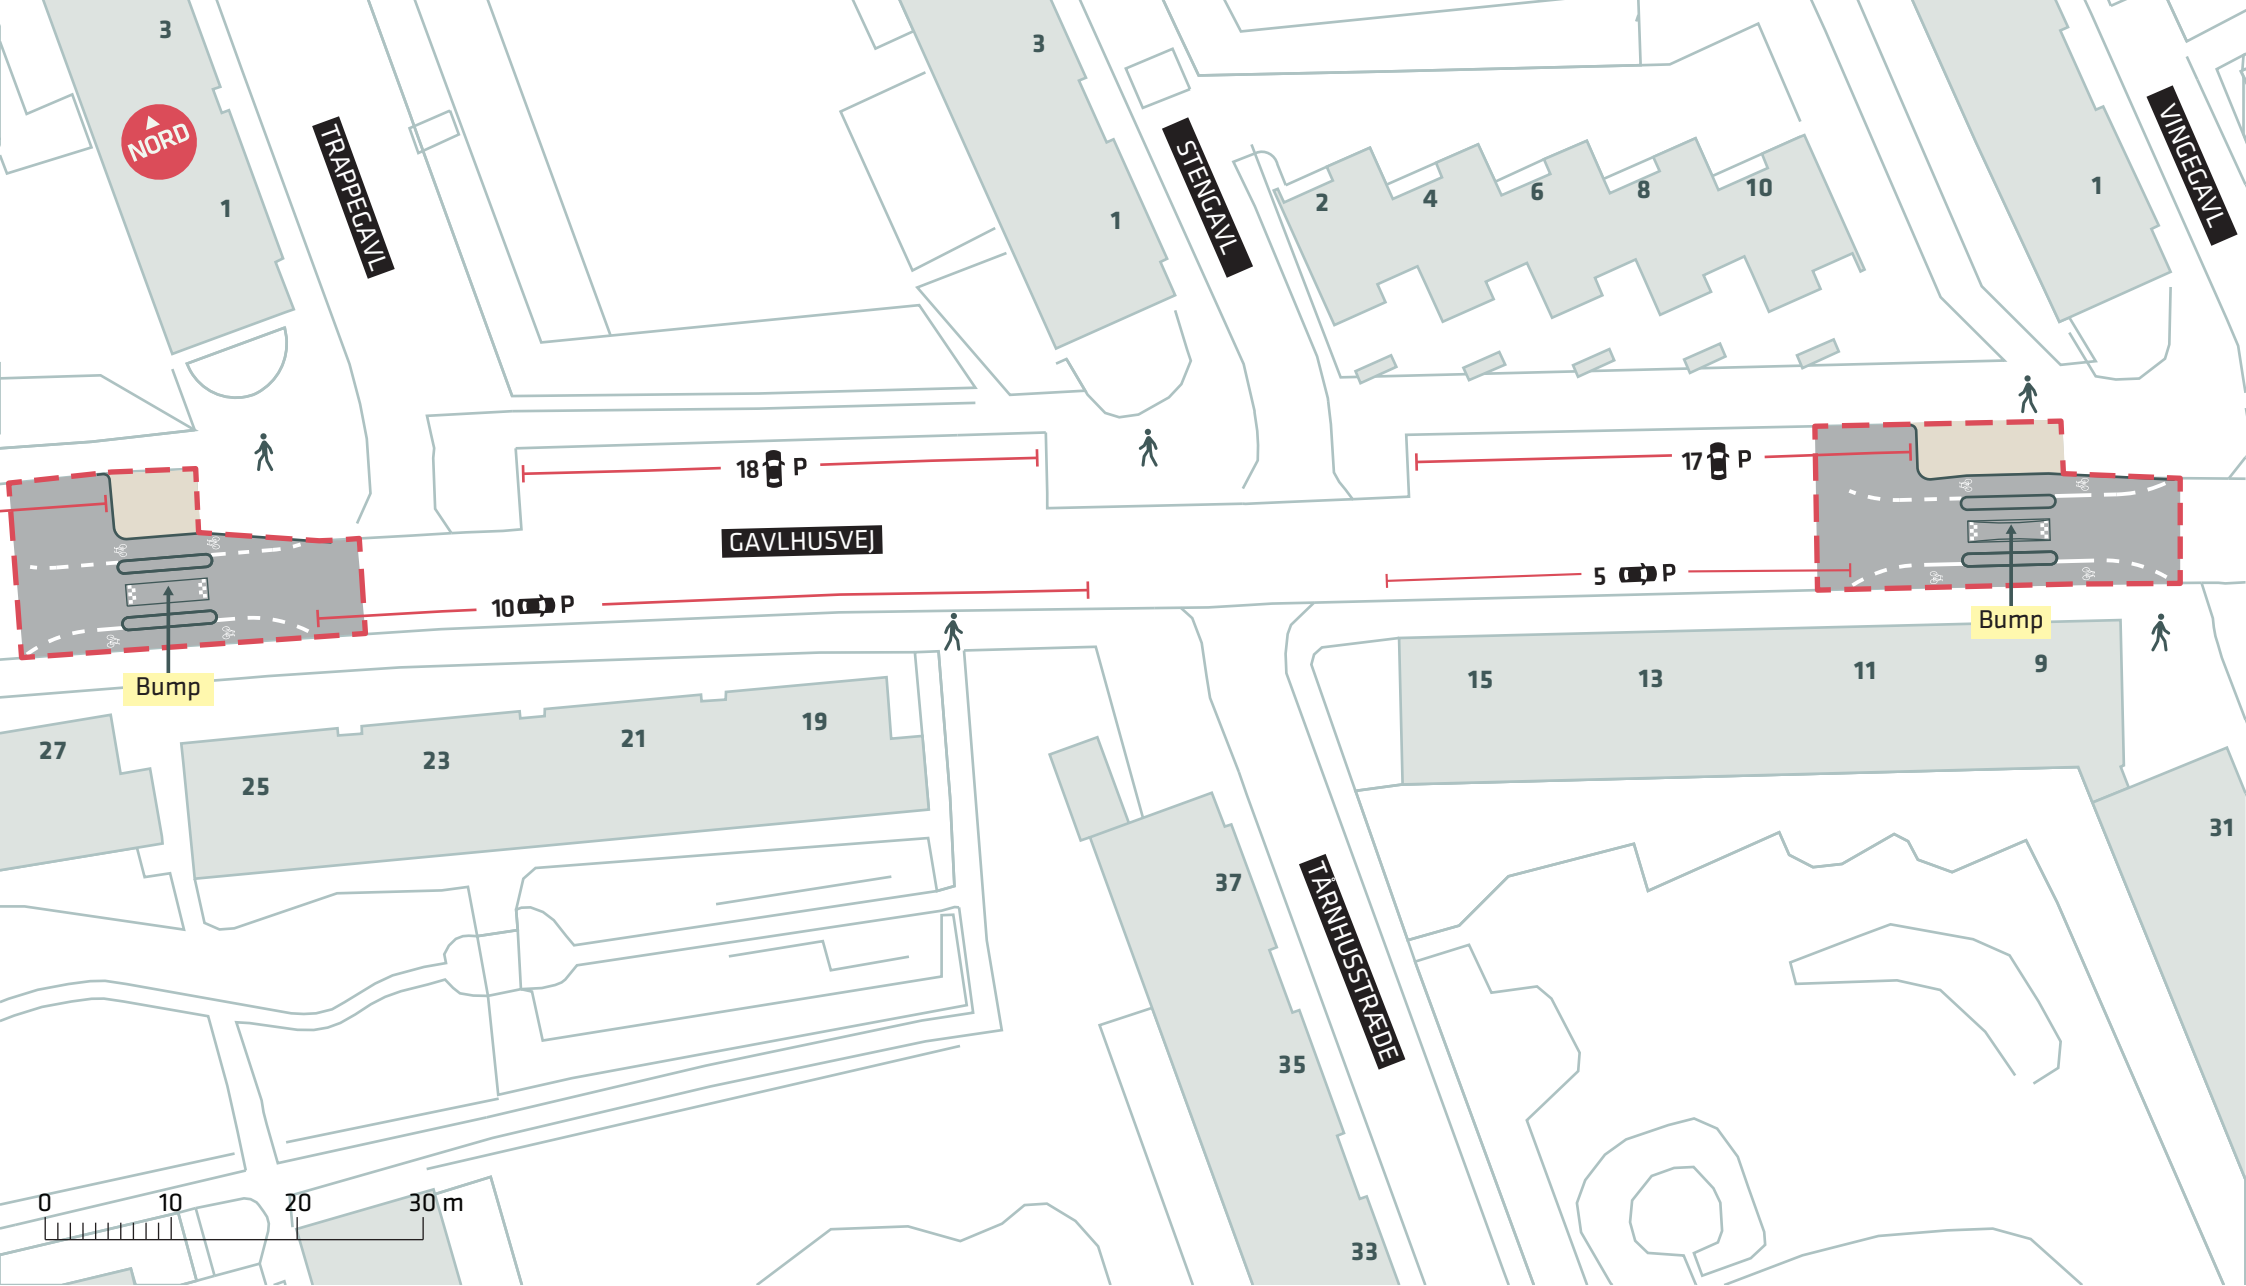

--- Anlægsområde


FORBEDREDE CYKELFORHOLD I TINGBJERG

Gavlhusvej, Brønshøj-Husum

Projektforslag

Bilag 4E



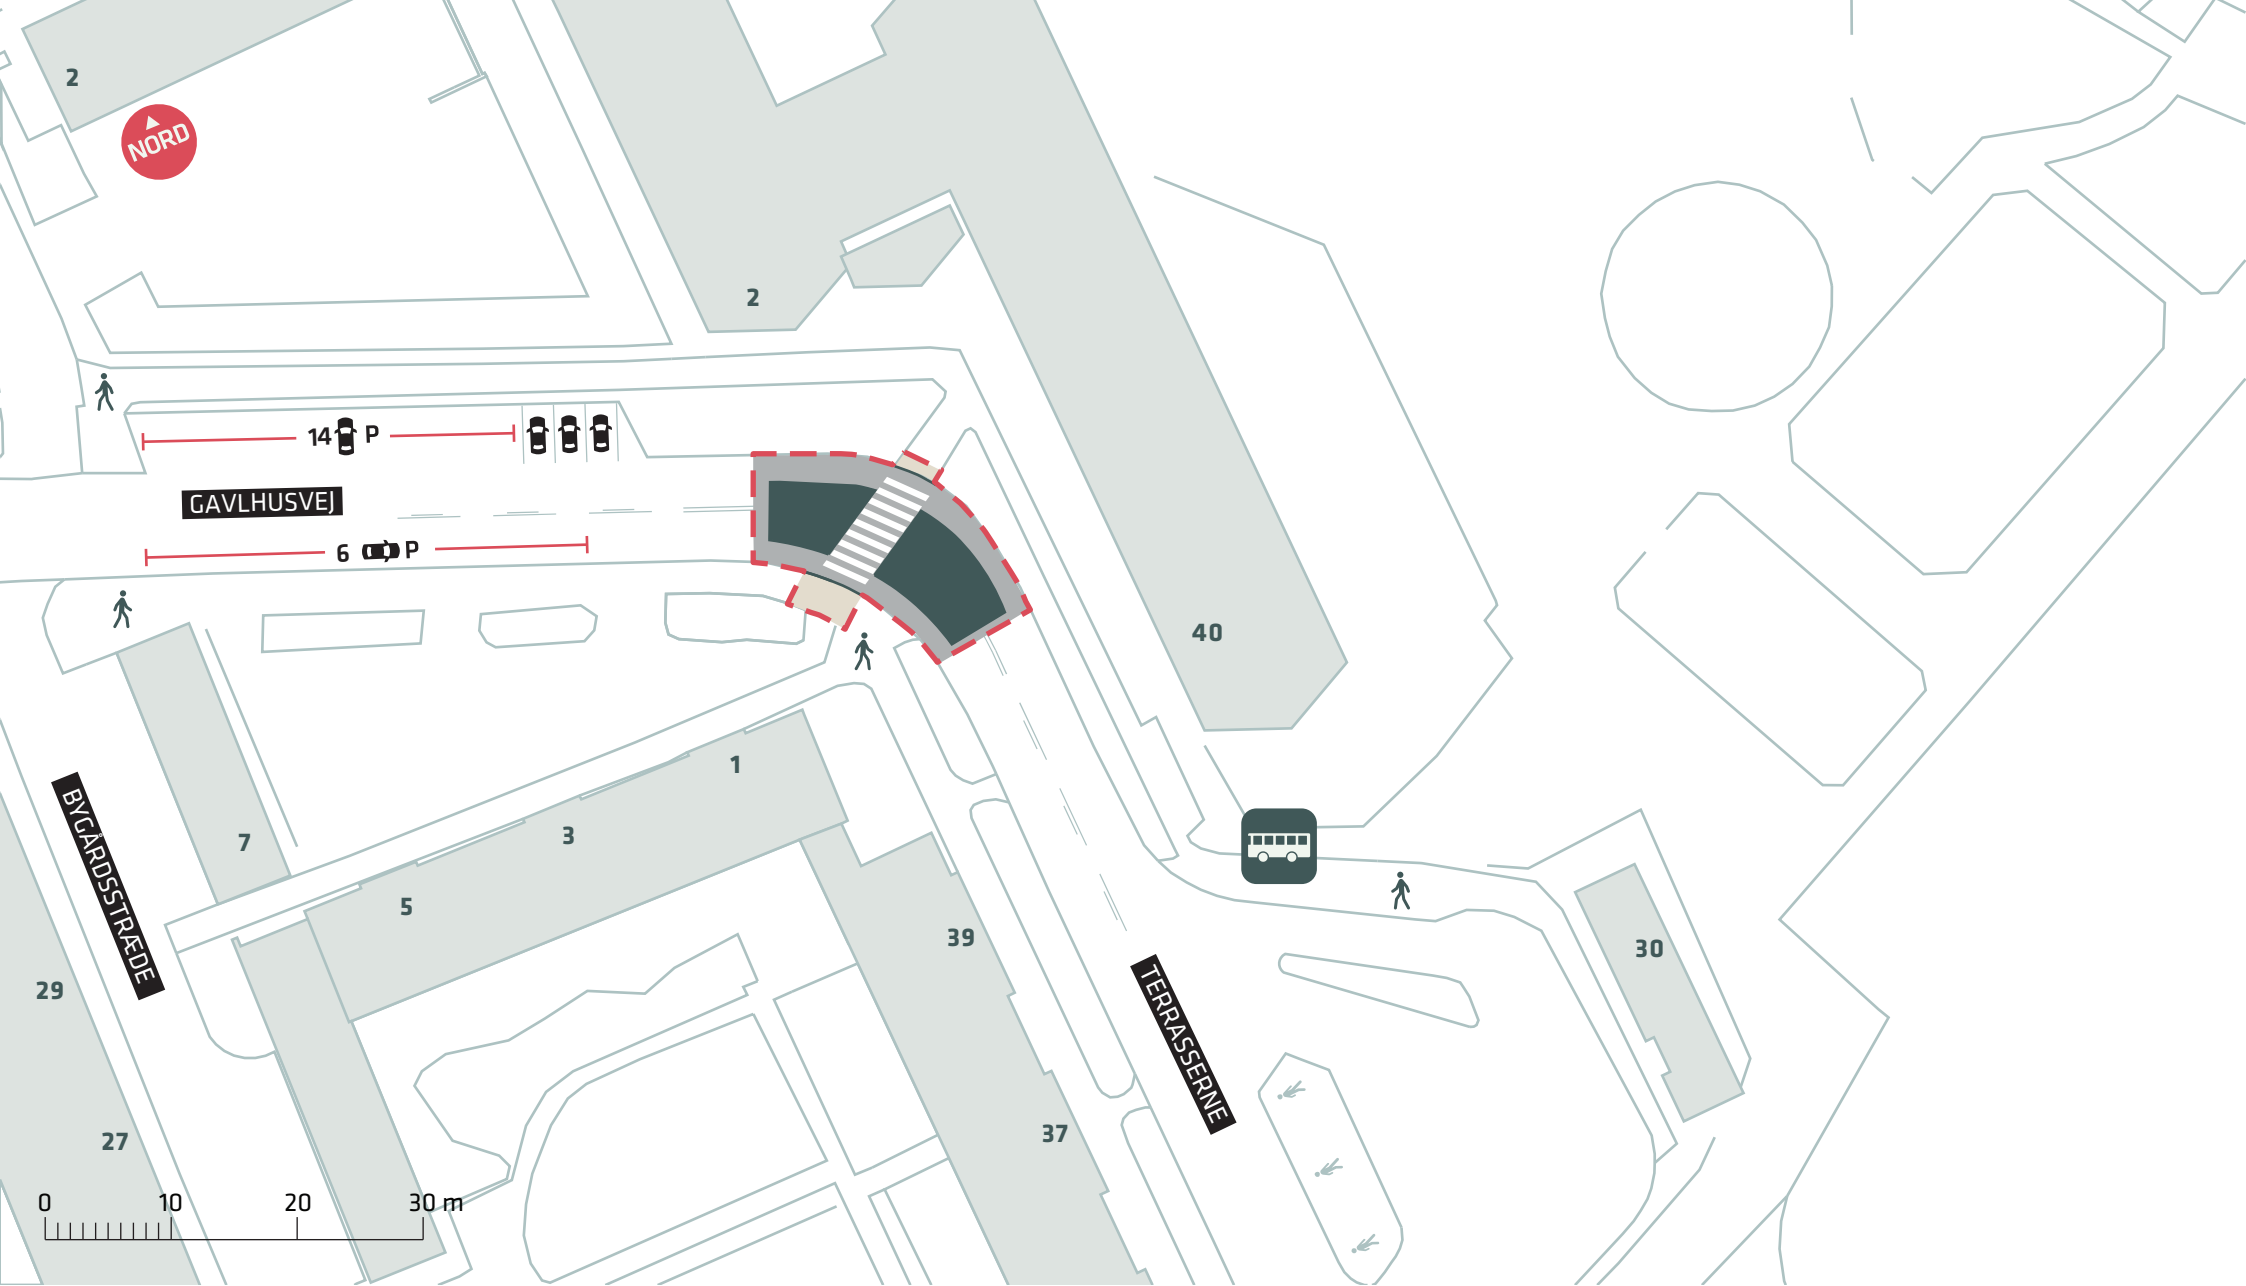

--- Anlægsområde


FORBEDREDE CYKELFORHOLD I TINGBJERG

Gavlhusvej, Brønshøj-Husum

Projektforslag

Bilag 4F



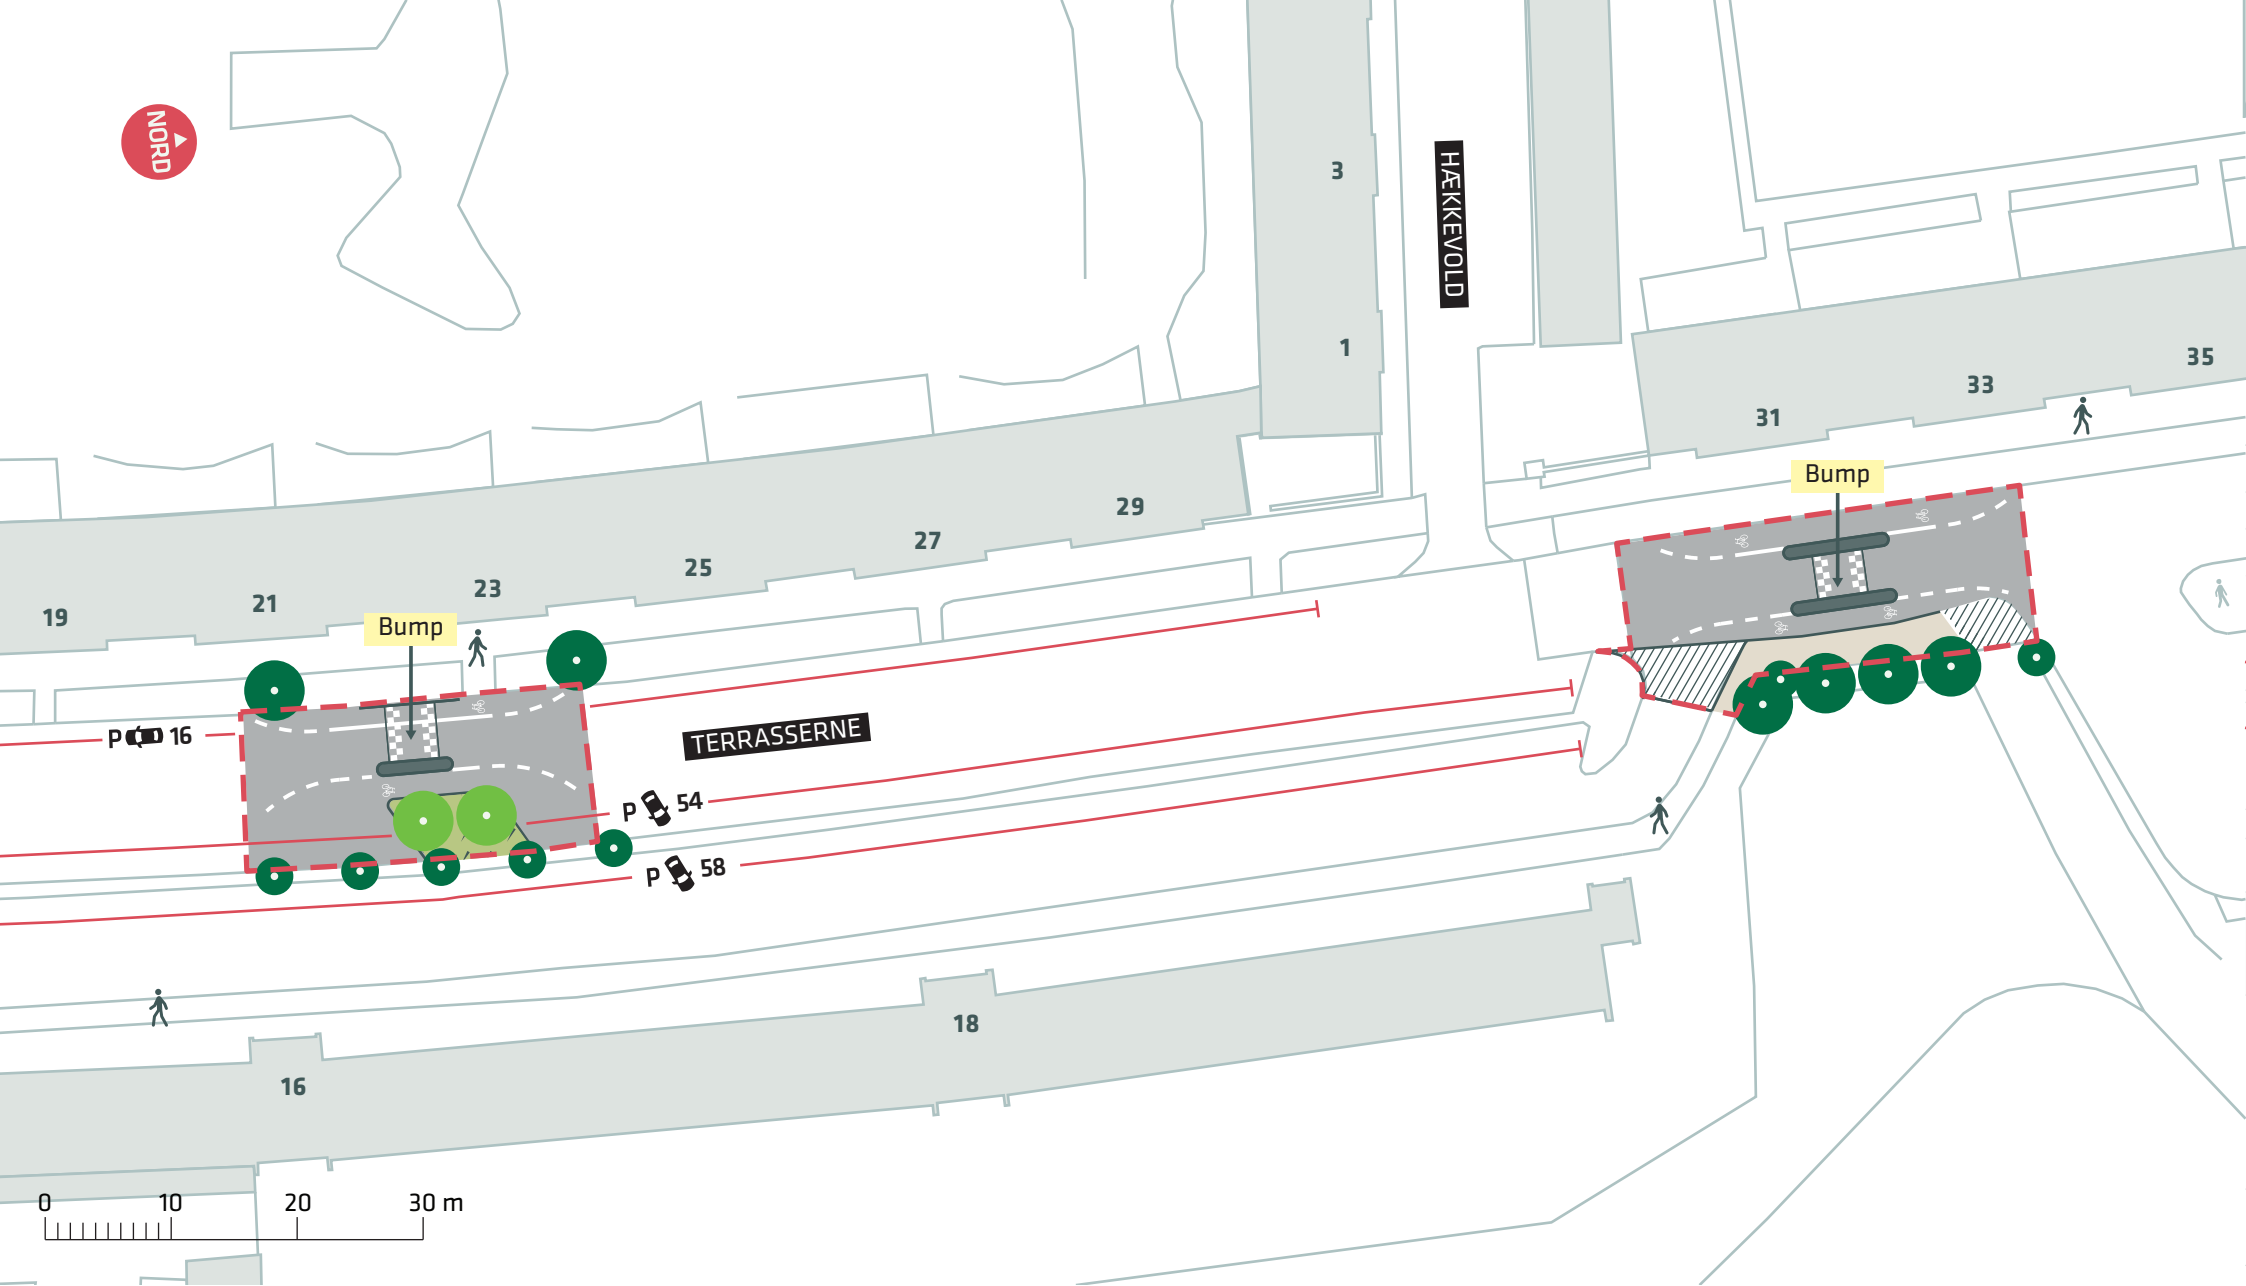

- - - Anlægsområde
- Eksisterende træ
- Nyt træ (2 stk.)


FORBEDREDE CYKELFORHOLD I TINGBJERG




Terrasserne, Brønshøj-Husum

Projektforslag

Bilag 4G

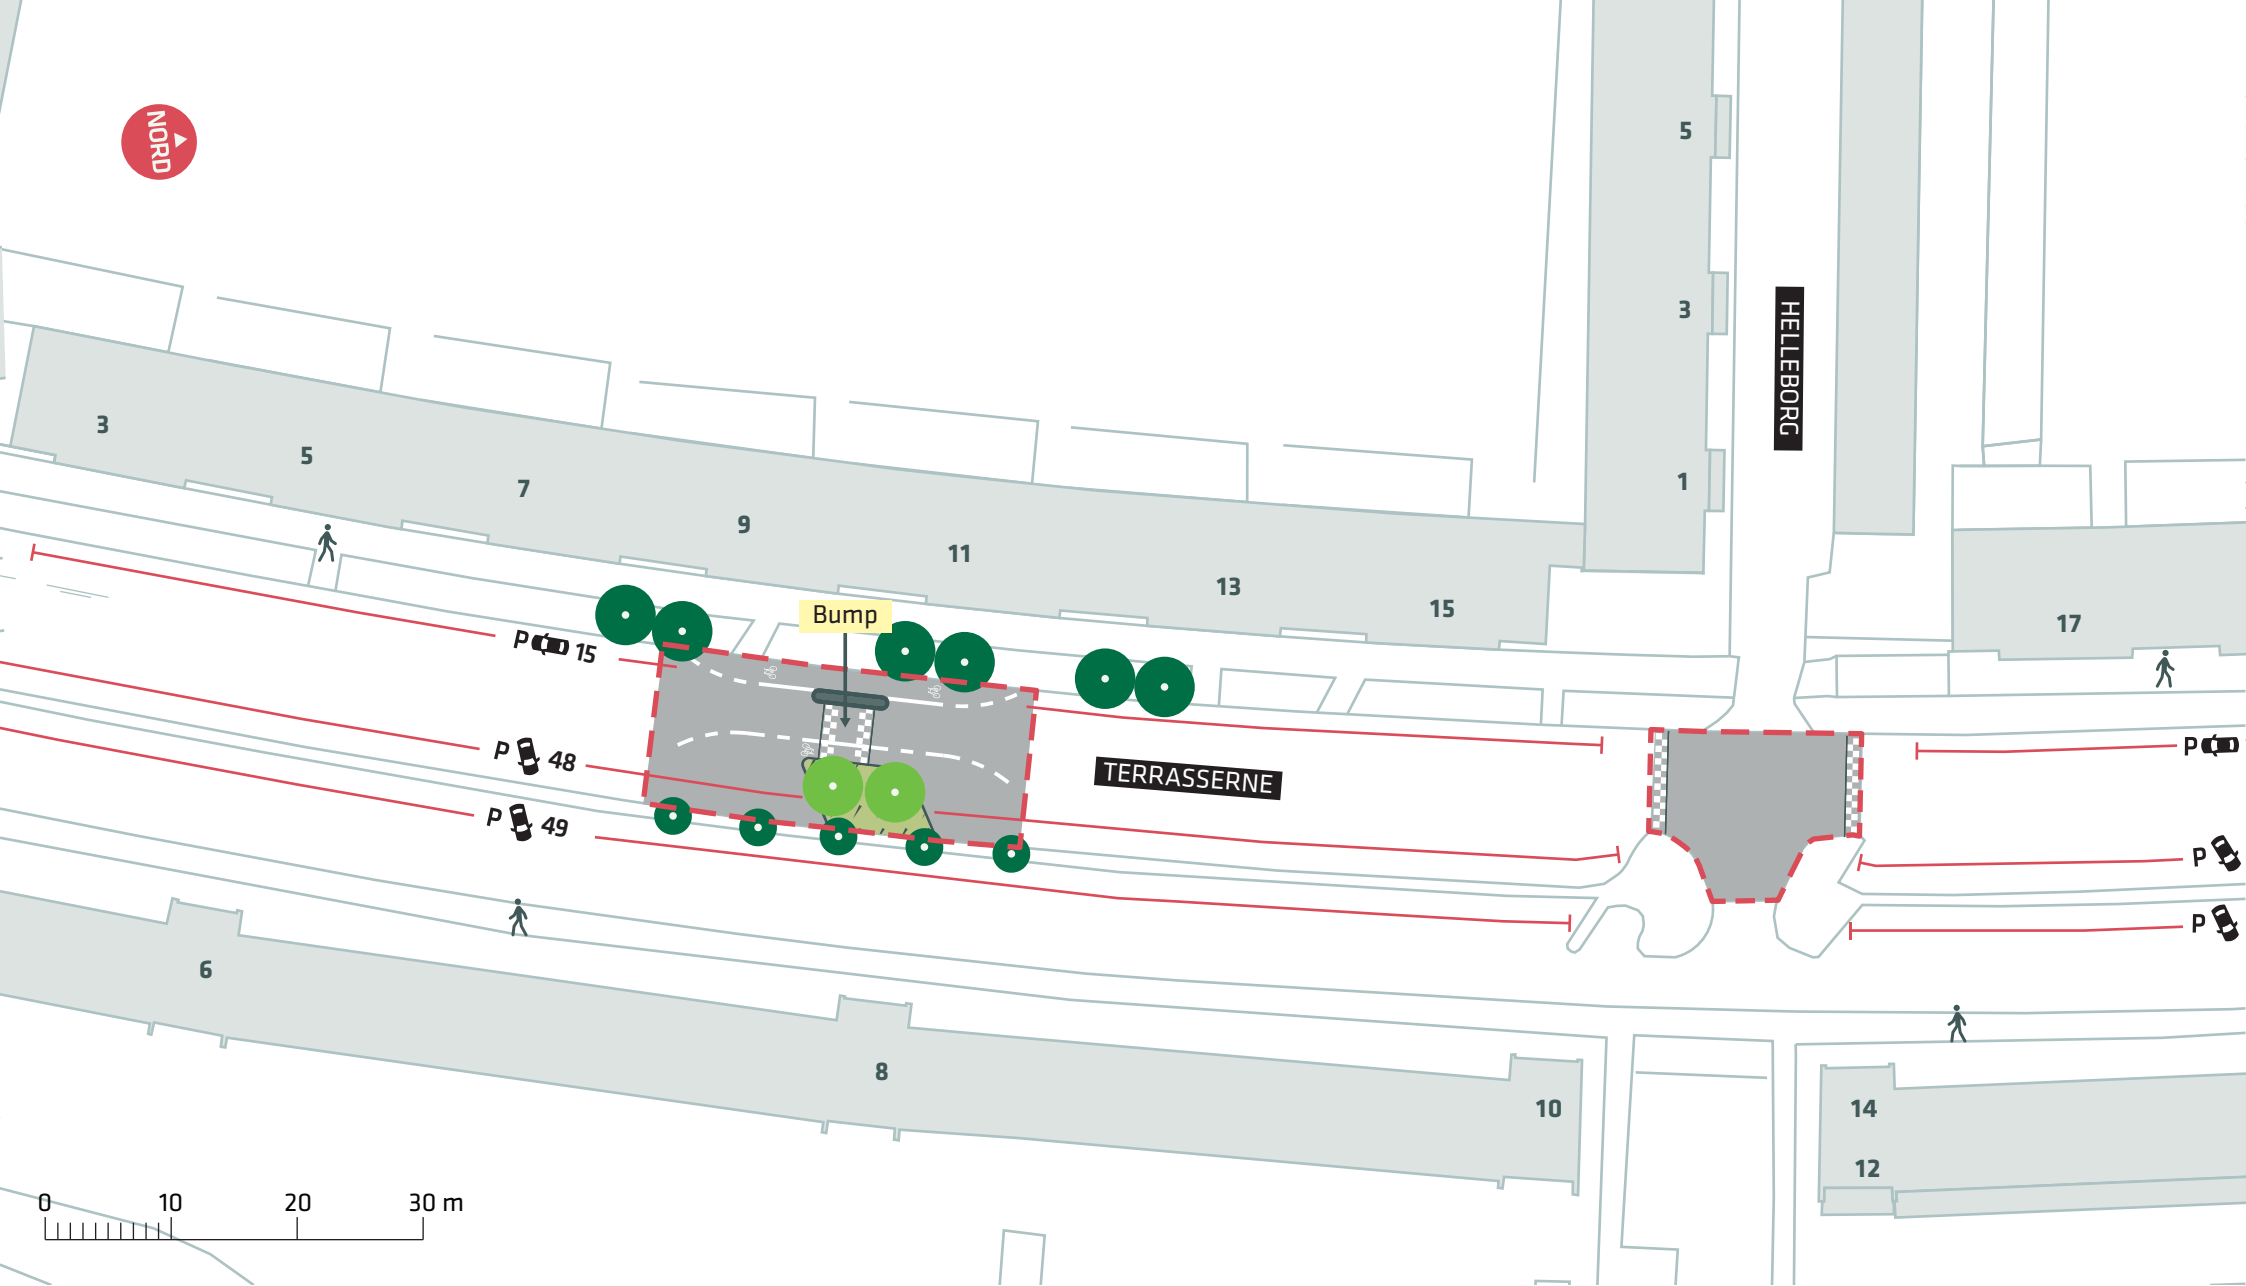



-  Anlægsområde
-  Eksisterende træ
-  Nyt træ (2 stk)


FORBEDREDE CYKELFORHOLD I TINGBJERG

Terrasserne, Brønshøj-Husum

Projektforslag

Bilag 4H



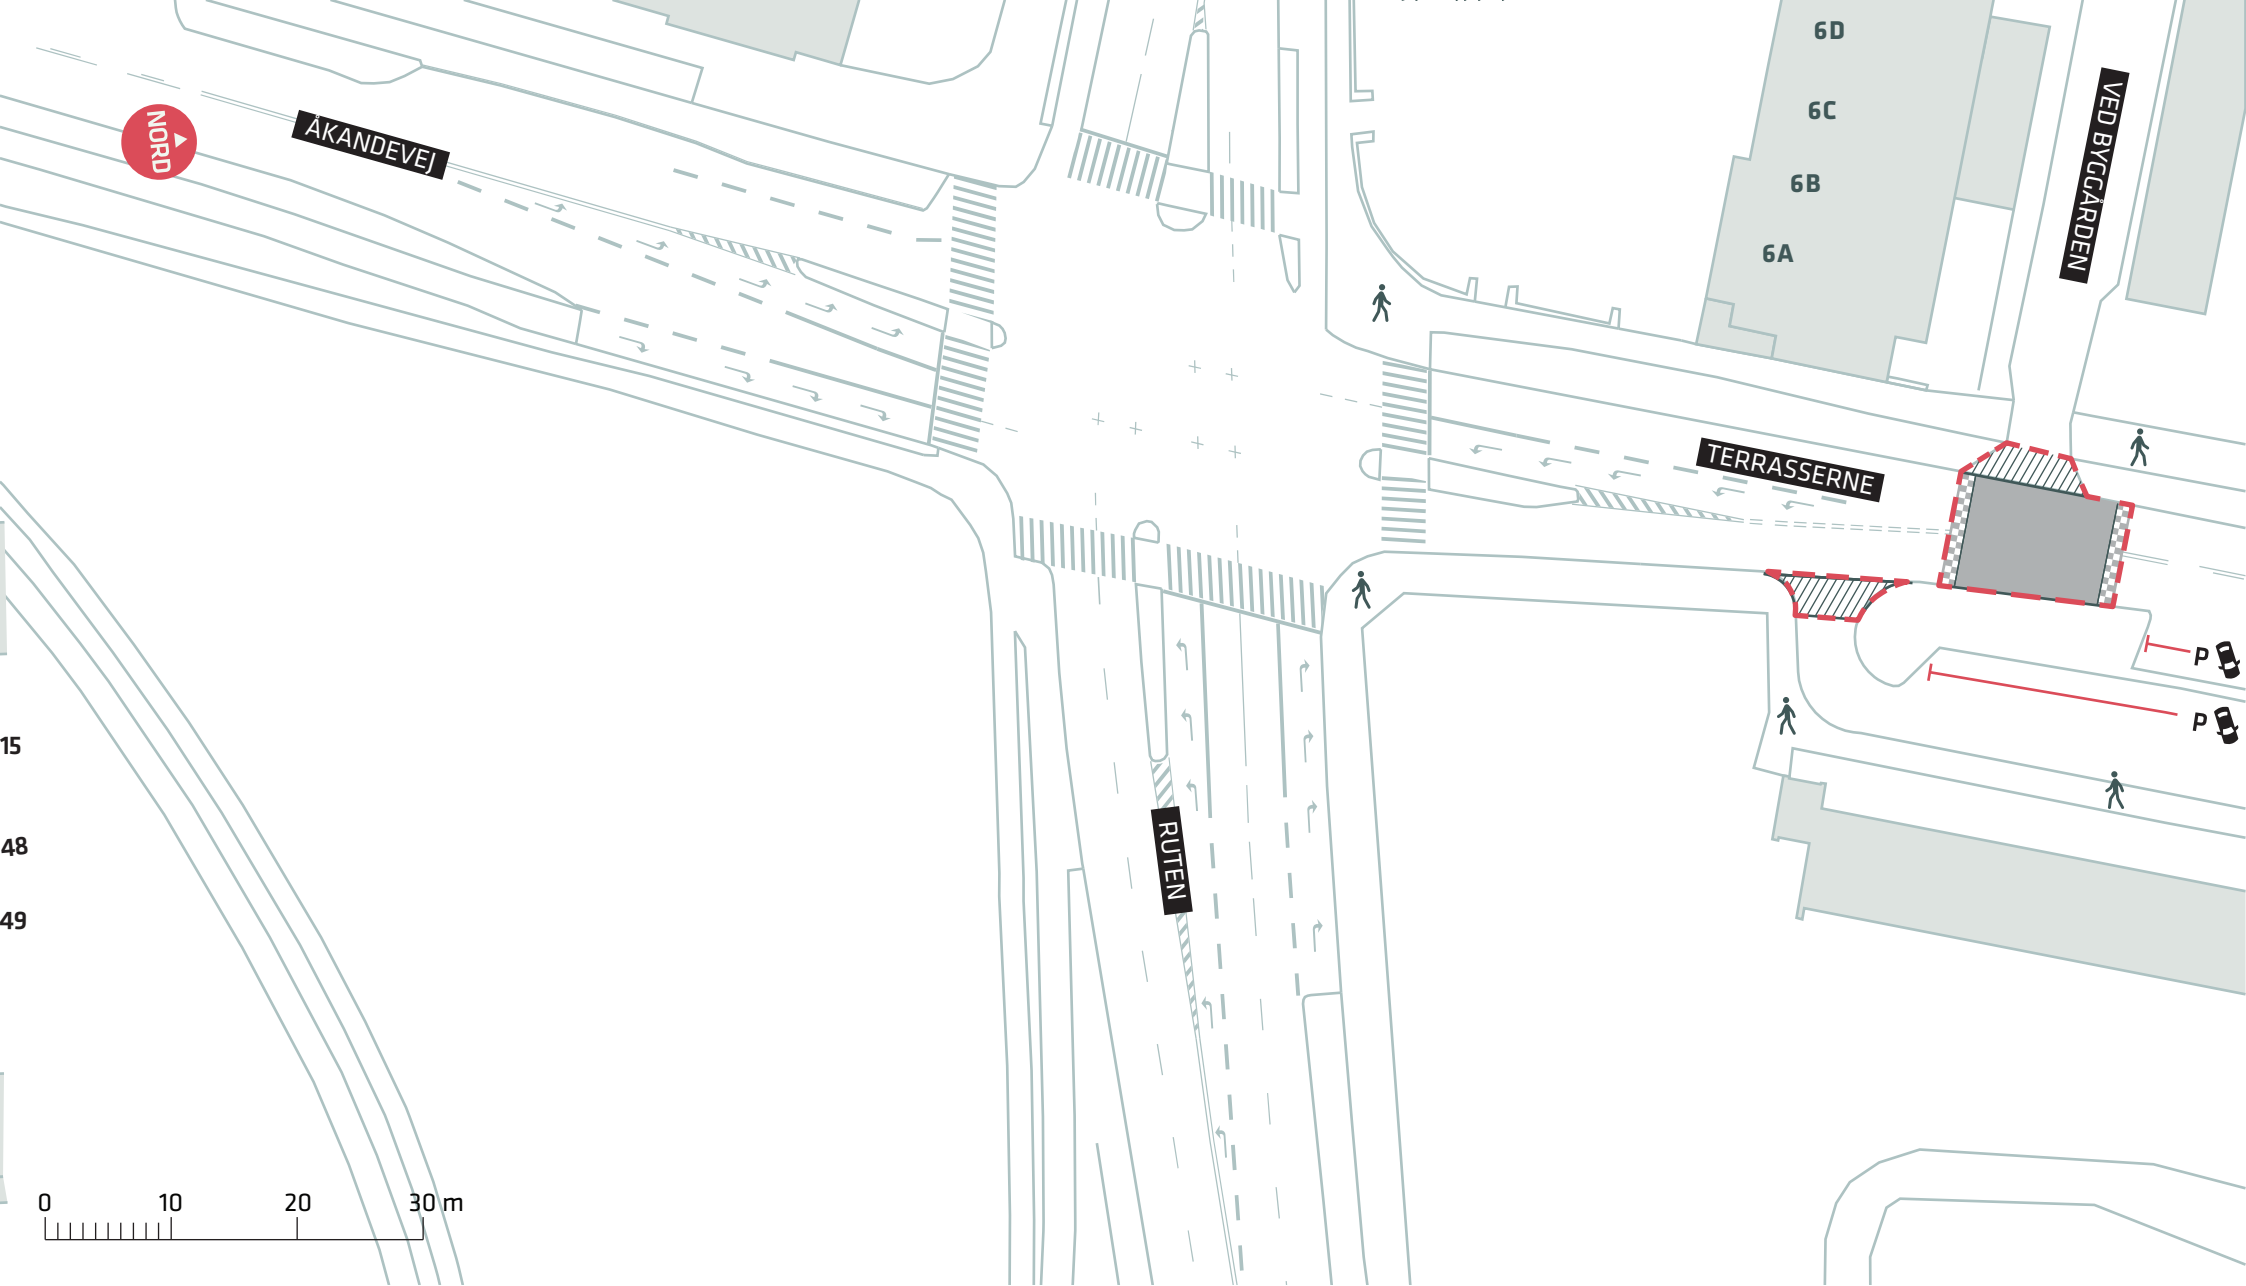

--- Anlægsområde


FORBEDREDE CYKELFORHOLD I TINGBJERG




Terrasserne, Brønshøj-Husum

Projektforslag

Bilag 4I

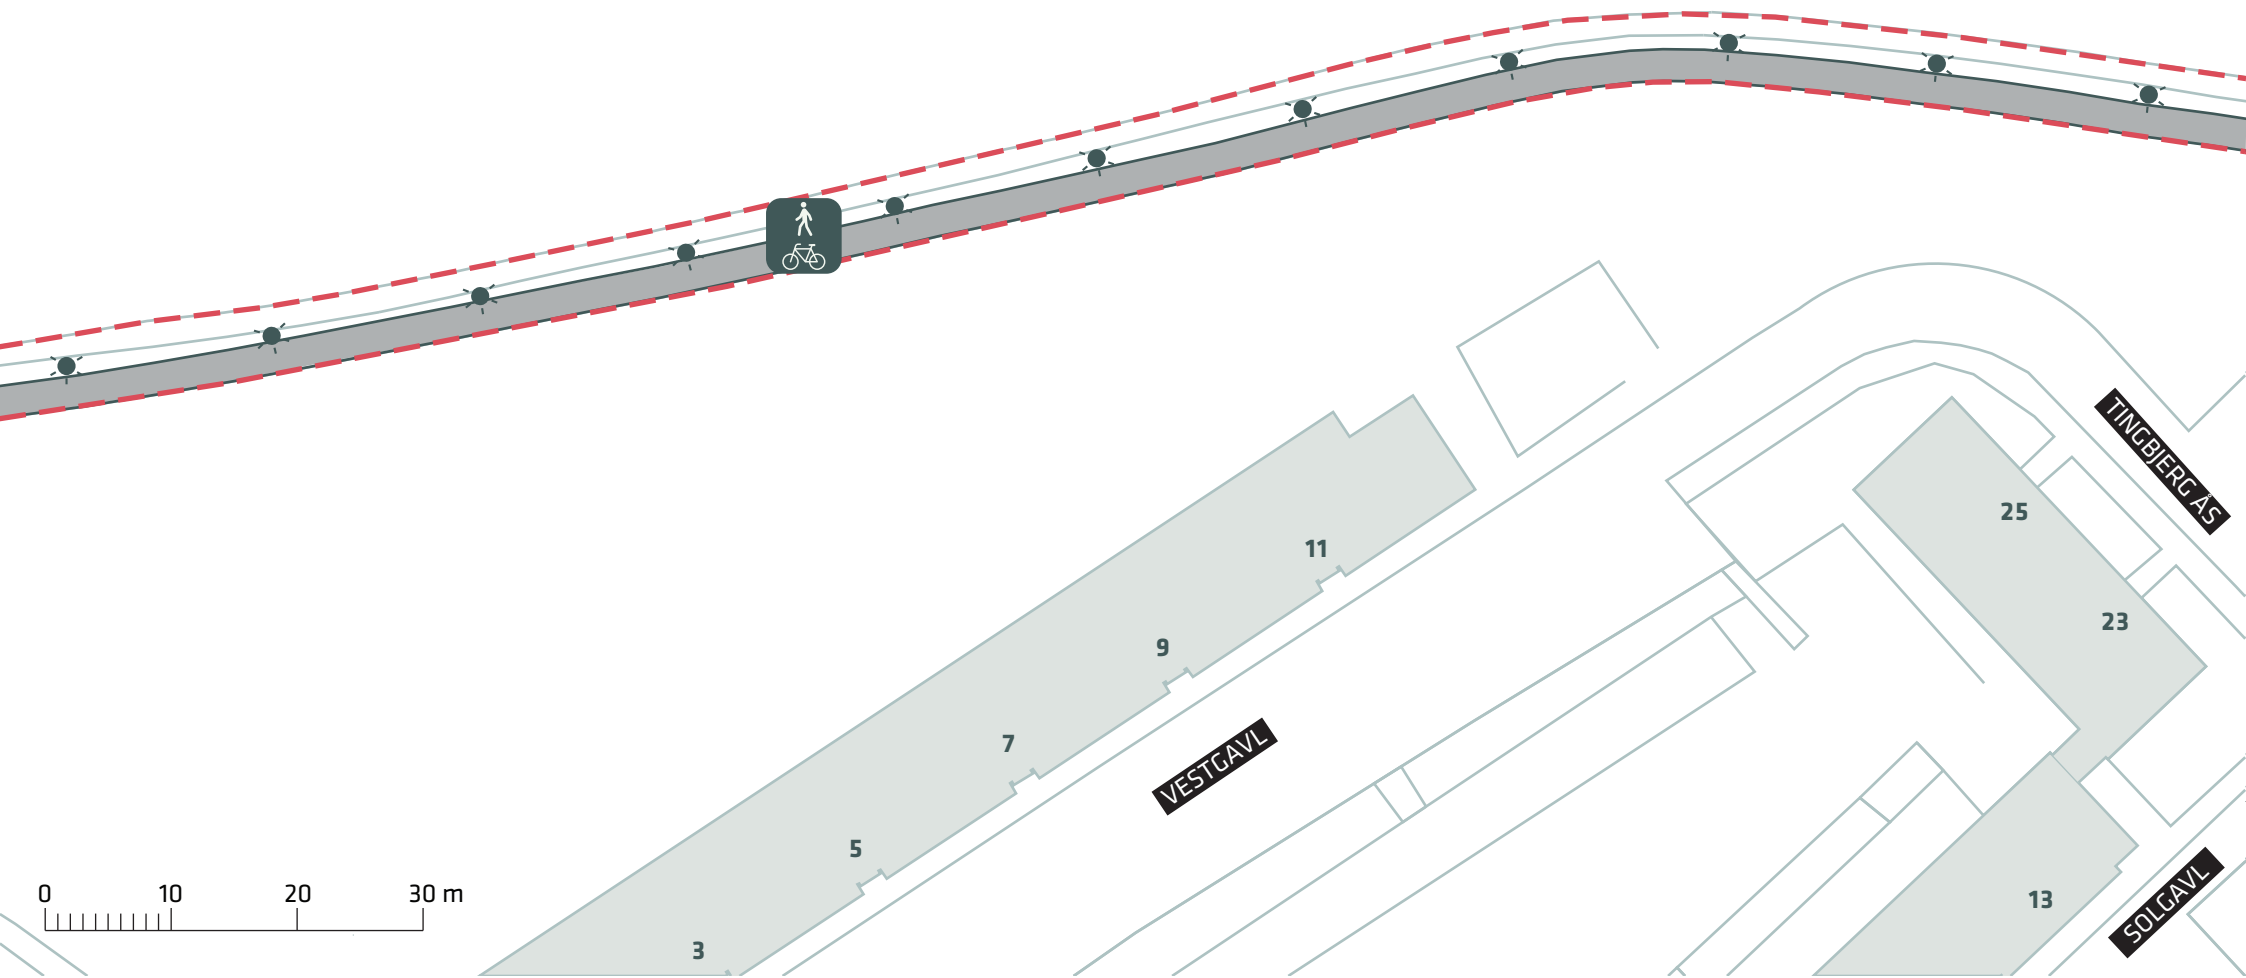



-  Anlægsområde
-  Ny belysning (11 stk.)
-  Fællessti

FORBEDREDE CYKELFORHOLD I TINGBJERG

Utterslev Mose, Brønshøj-Husum

Projektforslag


Bilag 4J





GLADSAXE KOMMUNE
KØBENHAVNS KOMMUNE

Eksisterende belysning

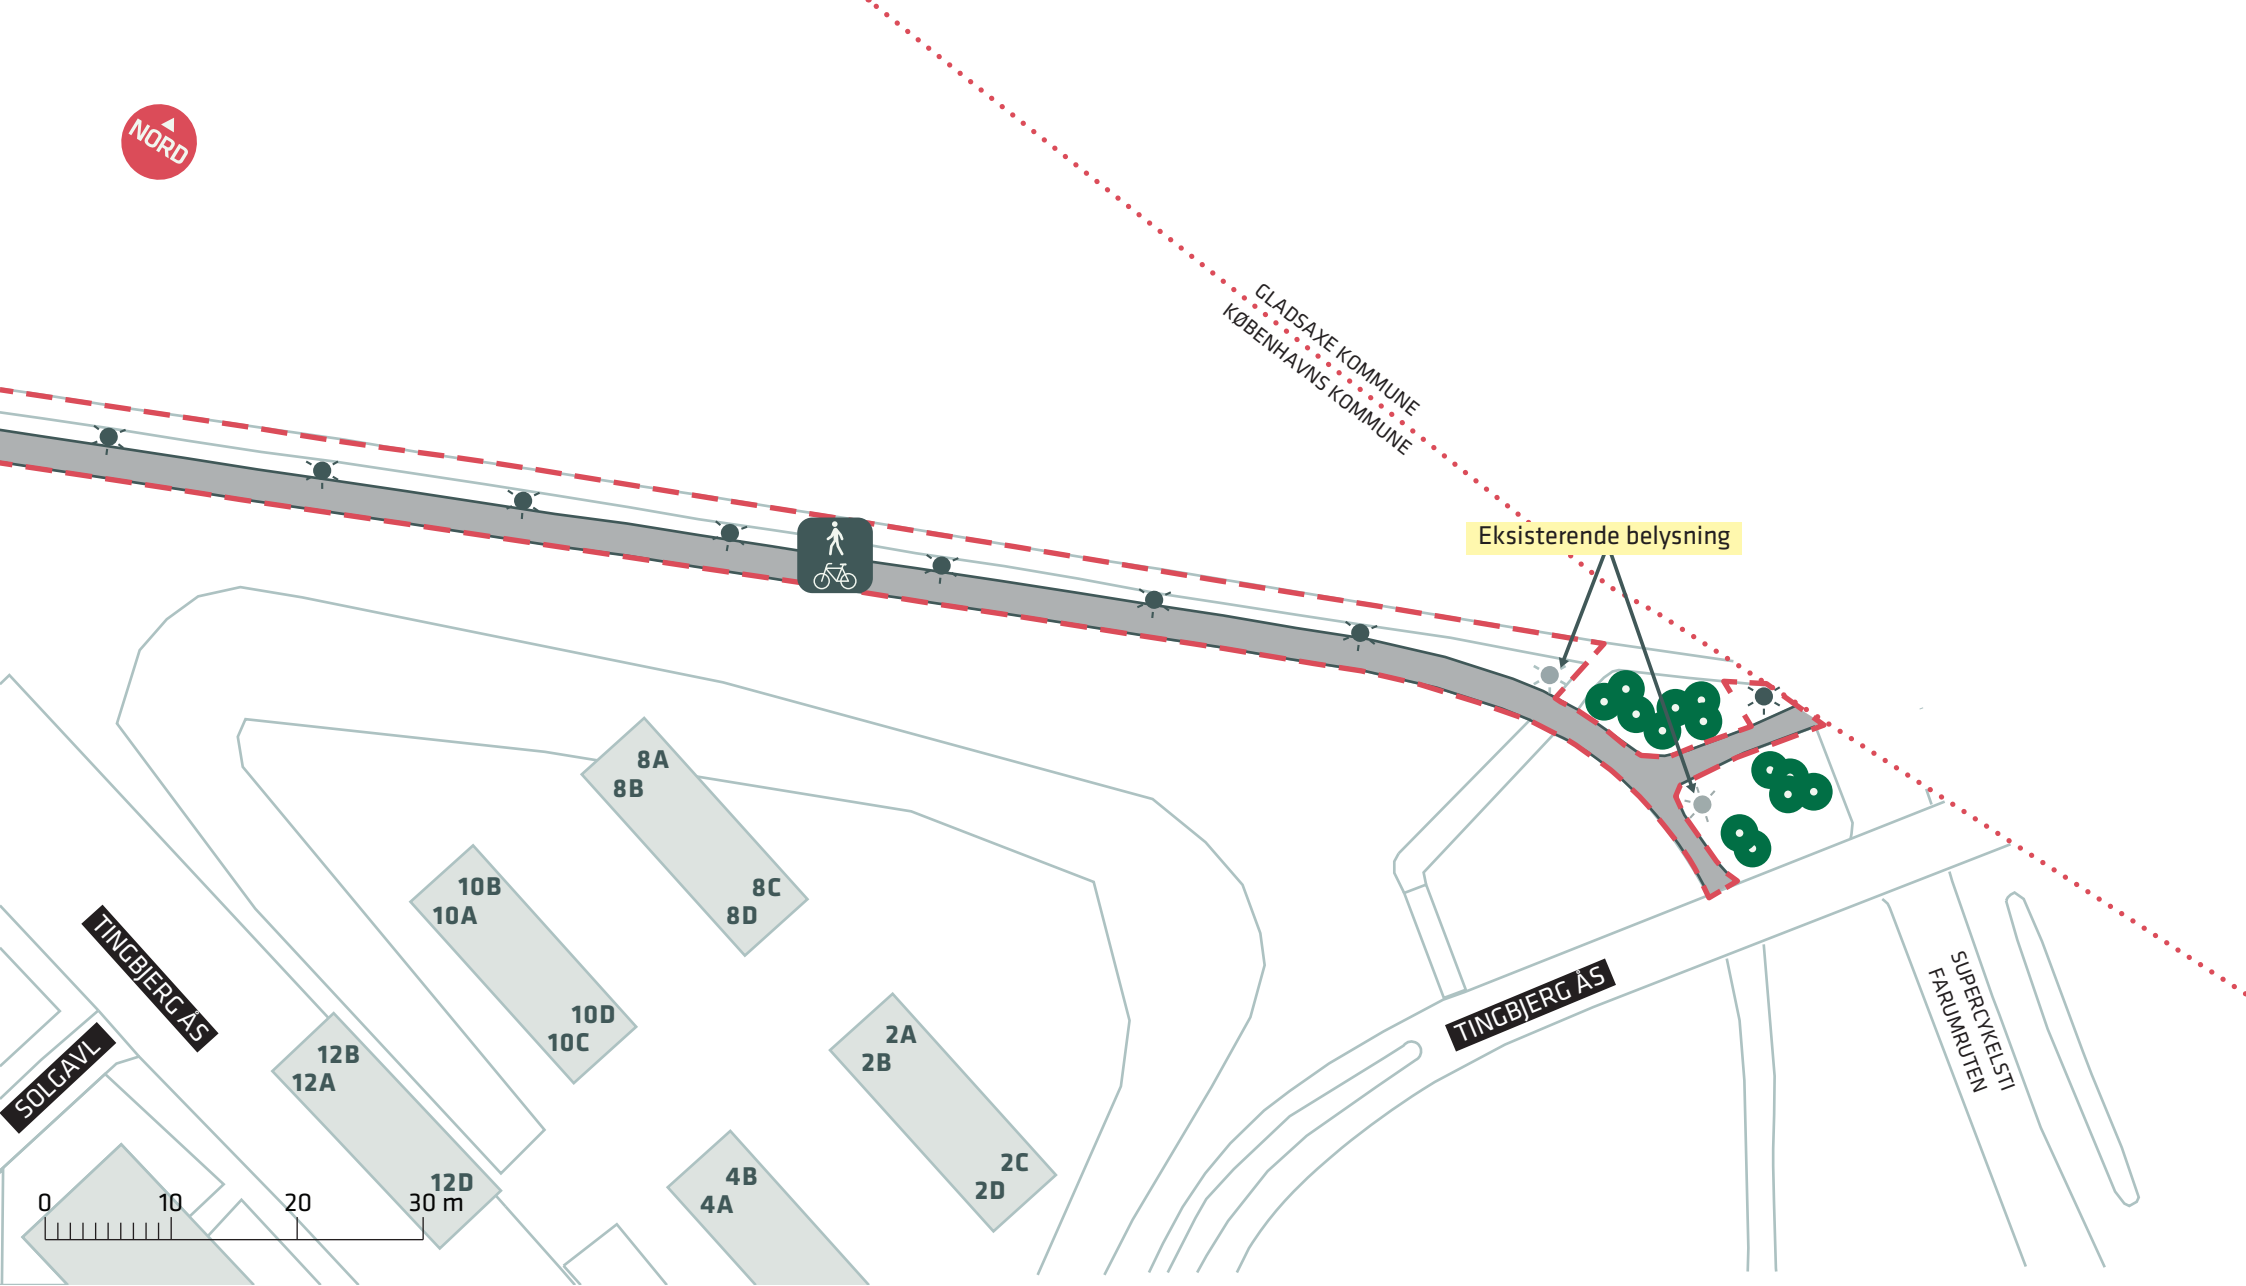

- Anlægsområde
- Kommunegrænse
- Eksisterende træ

- Ny belysning (8 stk.)
- Fællessti

FORBEDREDE CYKELFORHOLD I TINGBJERG

Utterslev Mose, Brønshøj-Husum

Projektforslag

Bilag 4K

