



**VILHELM  
LAURITZEN** arkitekter

Ny idrætshal - Lundehusskolen  
Principvisualisering  
Set fra Nord-Vest  
20-11-2015






**VILHELM  
LAURITZEN**


arkitekter  
Ny idrætshal - Lundehusskolen  
Principvisualisering  
Set fra Syd-Vest  
20-11-2015



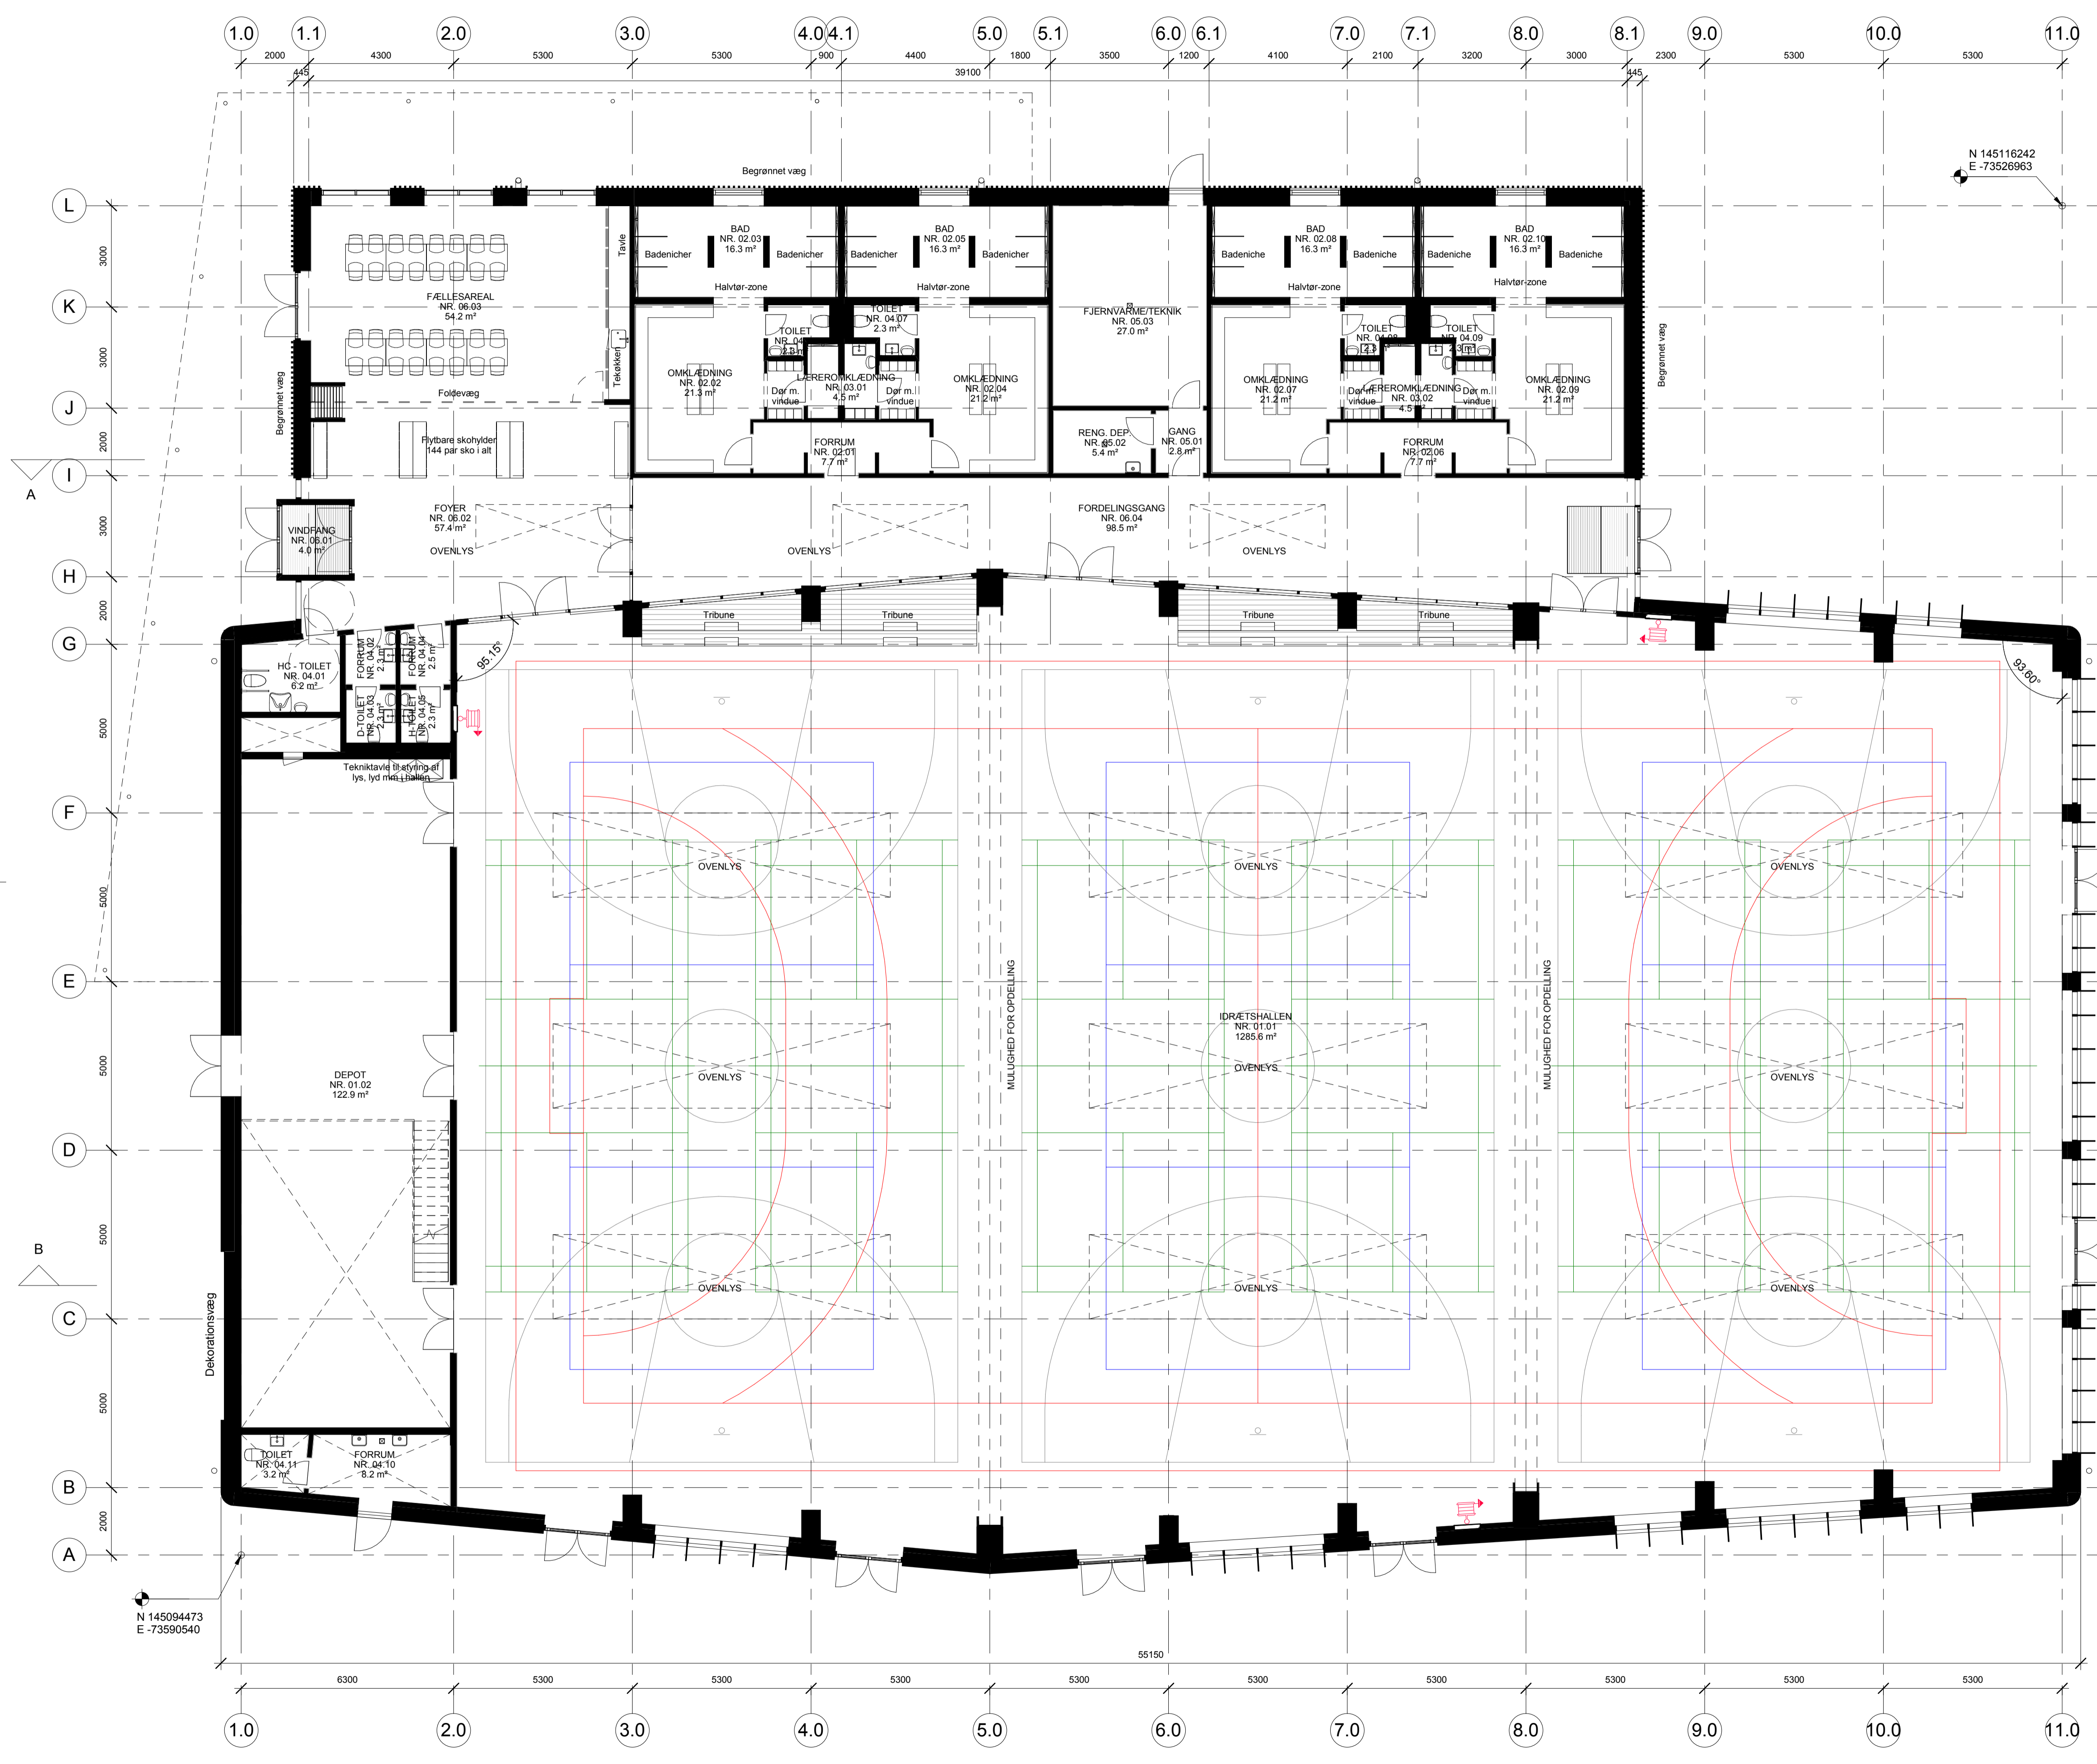

N 145116242  
E -73526963

N 145094473  
E -73590540

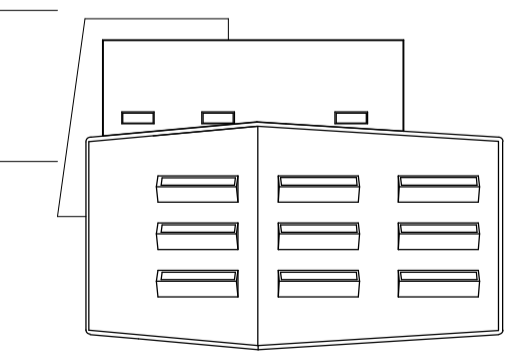



REVISION	DATO	INT.

**NY IDRÆTSHAL PÅ LUNDEHUSKOLEN** **BYGGERI KØBENHAVN**

LEERSØ PARKALLE 152, 2100 KØBENHAVN Ø  
 DOKUMENT ID: L0101-067750-008\_11504\_K01\_H1\_N001 Stueplan  
 PROJEKTFASE: FORPROJEKT  
 MÅL: 1 : 100

ERNE: Stueplan STADE: Myndighedsprojekt AFBILDNINGSTYPER: Plan ETAGE: ST	KEJID PROJEKT ID: 11504 KEJID PROJEKTWEB-NUMMER: PN 177636 BBR NR.: 101-008 MATRIKEL NR.: 1129 EJERLAV: EMDRUP, KØBENHAVN	UDARBEJDET AF: HKØ GODKENDT AF: KHa FØRSTE REVISIONSDATO: VERSIONSDATO: 2015-11-20 REV. NUMMER:
---	---	---

■ ARKITEKT: VILHELM LAURITZEN ARKITEKTER AS □ INGENIØR: HOLMSGAARD a/s □ INGENIØR: JENS WESSBERG A/S □ LANDSKAB: THING BRANDT LANDSKAB A/S	PAKHUS 48, SUNDKJØB 1, TV., DK-2150 NORDHAVN IRLANDSVEJ 15, DK-2300 KØBENHAVN S. HERLEV BYGADE 14, DK-2730 HERLEV RYESGADE 23, 2. DK-2200 KØBENHAVN N.	TLF. +45 32695000 VLA@VLA.DK TLF. +45 33701017 MAIL@HOLMSGAARD.DK TLF. +45 44882000 KONTAKT@JENSWEISSBERG.DK TLF. +45 44222322 INFO@THING-BRANDT.DK
---	---	--

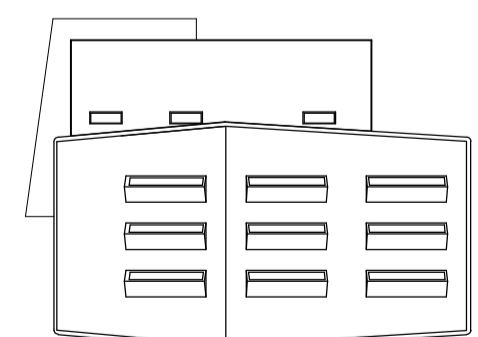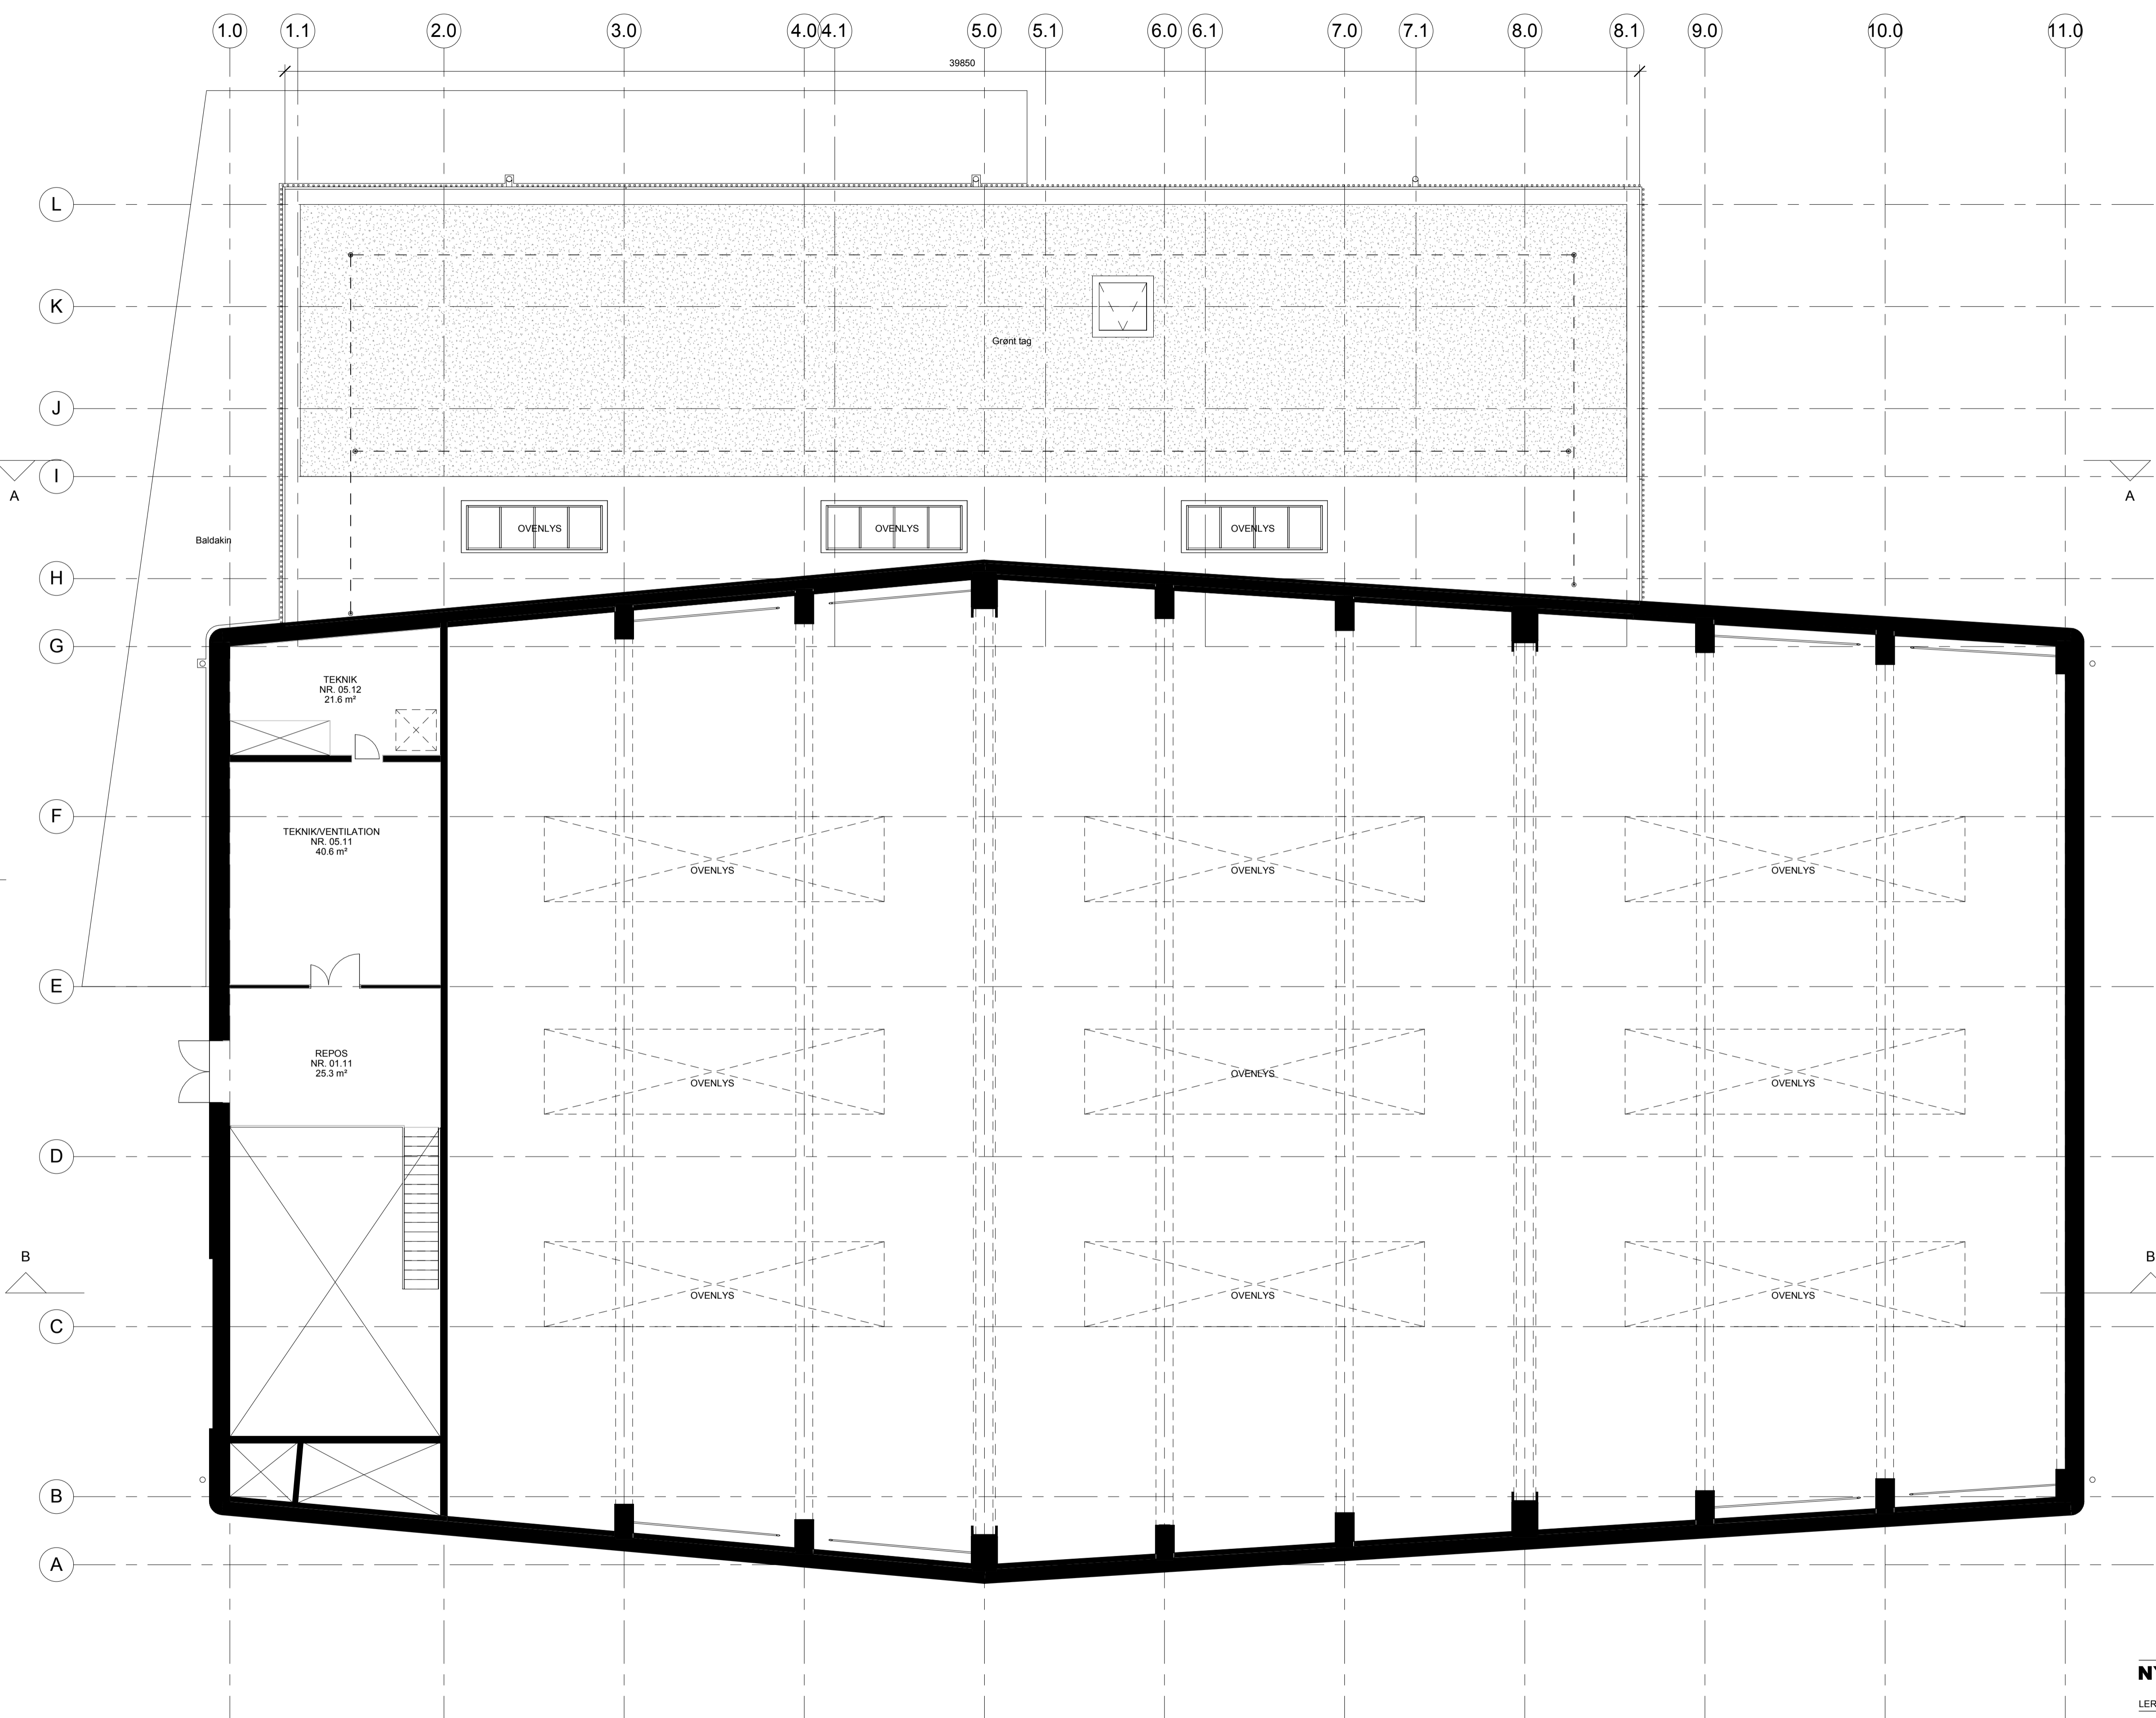

REVISION	DATO	INT.

**NY IDRÆTSHAL PÅ LUNDEHUSSKOLEN**

LERSØ PARKALLE 152, 2100 KØBENHAVN Ø  
 DOKUMENT ID: L0101-067750-008\_11504\_K01\_H1\_N002\_1. Sal  
 PROJEKTFASE: FORPROJEKT  
 EMBNE: 1. Sal  
 STAD: Myndighedsprojekt  
 AFBILDNINGSTYPER: Plan  
 ETAGE: 01

KEJID PROJEKT ID: 11504  
 KEJID PROJEKTWEB-NUMMER: PN 177636  
 BBR NR.: 101-008  
 MATRIKEL NR.: 1129  
 EJERLAV: EMDRUP, KØBENHAVN

UDARBEJDET AF: HKØ  
 GODKENDT AF: KHØ  
 FØRSTE REVISIONSDATO:  
 VERSIONSDATO: 2015-11-20  
 REV. NUMMER:



■ ARKITEKT: VILHELM LAURITZEN ARKITEKTER AS  
 □ INGENIØR: HOLMSGAARD APS  
 □ INGENIØR: JENS WESSBERG APS  
 □ LANDSKAB: THING BRANDT LANDSKAB APS

PAKHUS 48, SUNDKJØB 1, TV, DK-2150 NORDHAVN  
 IRLANDSVEJ 5, DK-2300 KØBENHAVN S.  
 HERLEV BYGADE 14, DK-2730 HERLEV  
 RYESGADE 23, 2, DK-2200 KØBENHAVN N.

TLF. +45 32699000 VLA@VLA.DK  
 TLF. +45 33701017 MAIL@HOLMSGAARD.DK  
 TLF. +45 44882000 KONTAKT@JENSWESSBERG.DK  
 TLF. +45 44222332 INFO@THING-BRANDT.DK

MÅL: 1 : 100



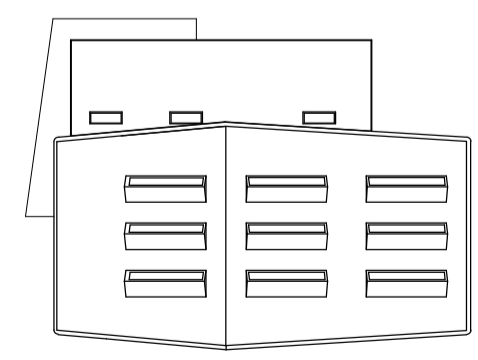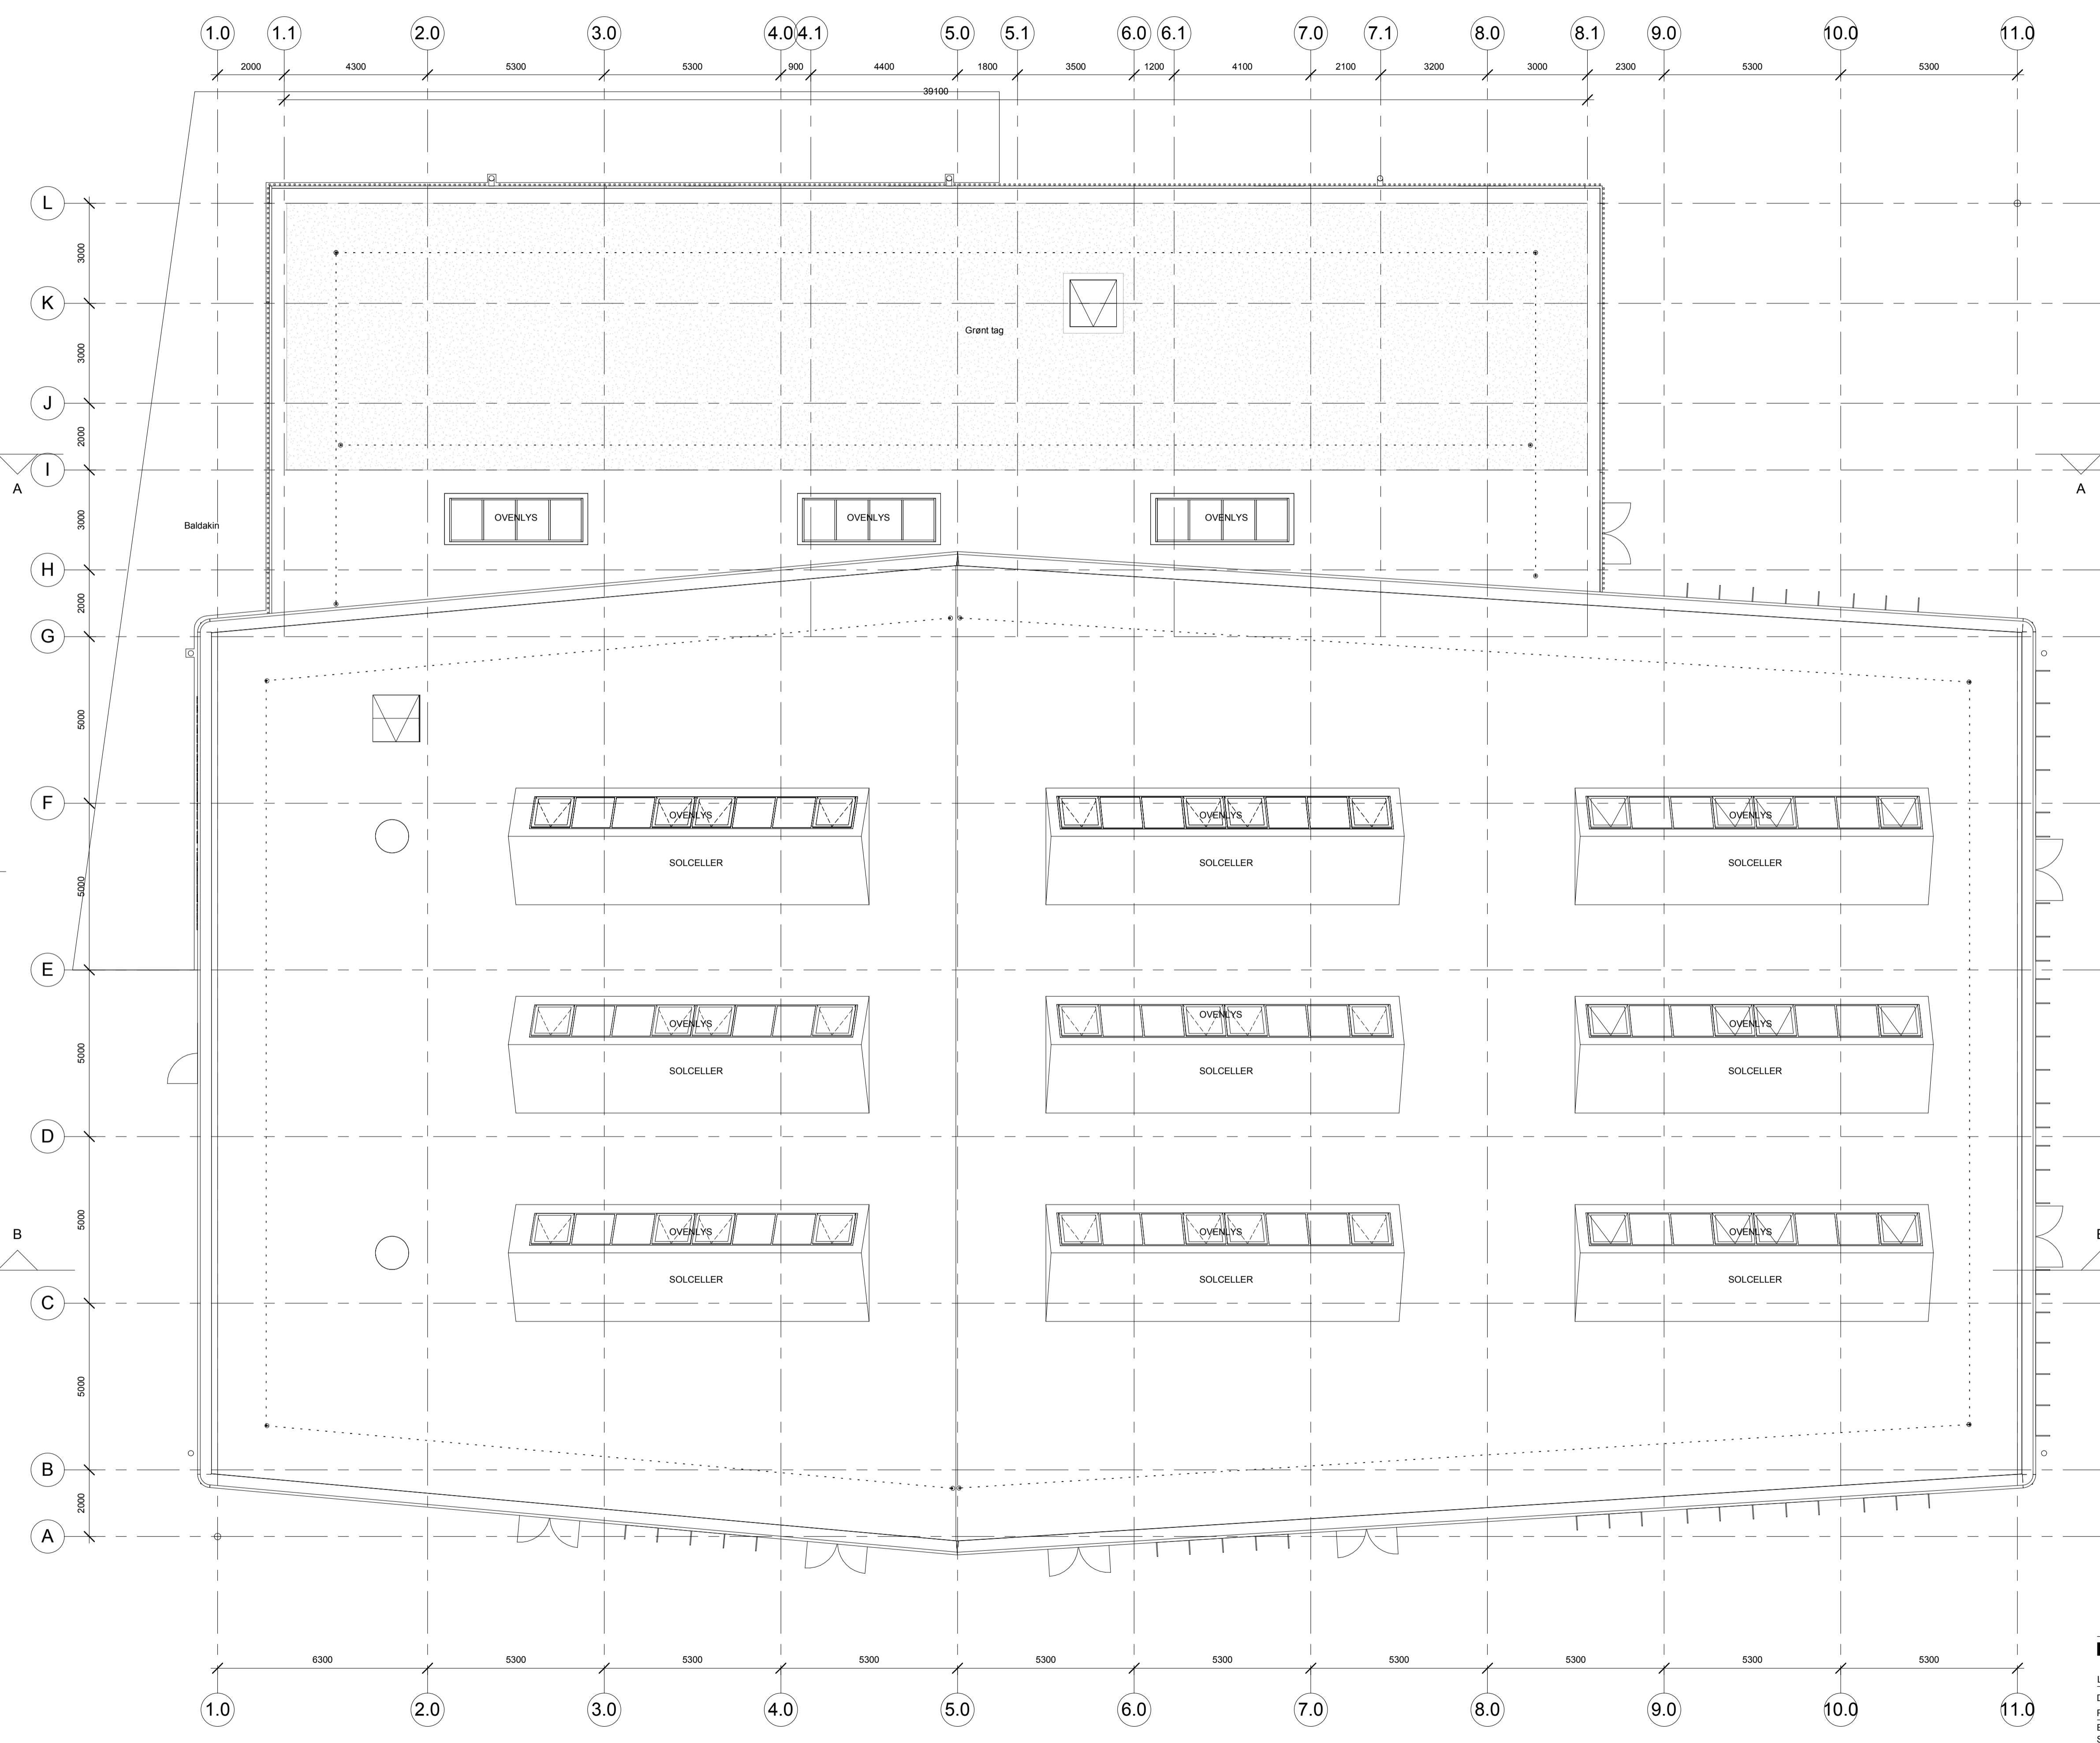

REVISION	DATO	INT.

**NY IDRÆTSHAL PÅ LUNDEHUSKOLEN** **BYGGERI KØBENHAVN**

LERSØ PARKALLE 152, 2100 KØBENHAVN Ø  
 DOKUMENT ID: L0101-067750-008\_11504\_K01\_H1\_N003 Tagplan  
 PROJEKTFASE: FORPROJEKT  
 MÅL: 1 : 100

EMNE: Tagplan STAD: Myndighedsprojekt AFBILDNINGSTYPE: Plan ETAGE: TA	KEJID PROJEKT ID: 11504 KEJID PROJEKTWEB-NUMMER: FN 177636 BBR NR.: 101-008 MATRIKEL NR.: 1129 EJERLAV: EMDRUP, KØBENHAVN	UDARBEJDET AF: HKØ GODKENDT AF: KHØ FØRSTE REVISIONSDATO: VERSIONSDATO: 2015-11-20 REV. NUMMER:
--	---	---

■ ARKITEKT: VILHELM LAURITZEN ARKITEKTER AS □ INGENIØR: HOLMSGAARD AS □ INGENIØR: JENS WESSBERG APS □ LANDSKAB: THING BRANDT LANDSKAB APS	PAKHUS 48, SUNDKJØB 1, TV, DK-2150 NORDHAVN IRLANDSVEJ 1, DK-2300 KØBENHAVN S. HERLEV BYGADE 14, DK-2730 HERLEV RYESGADE 23, 2, DK-2200 KØBENHAVN N.	TLF. +45 32695000 VLA@VLA.DK TLF. +45 32971017 MAIL@HOLMSGAARD.DK TLF. +45 44882000 KONTAKT@JENSWESSBERG.DK TLF. +45 44222322 INFO@THING-BRANDT.DK
--	---	---



