

--- Anlægsområde





26

28

30

GAMMEL KØGE LANDEVEJ



ELLEBJERGVEJ

BUS

BUS

BUS

BUS




--- Anlægsområde

BUSNET 2019
Ellebjergvej (Gammel Køge Landevej)


Projektforslag
Bilag 4B



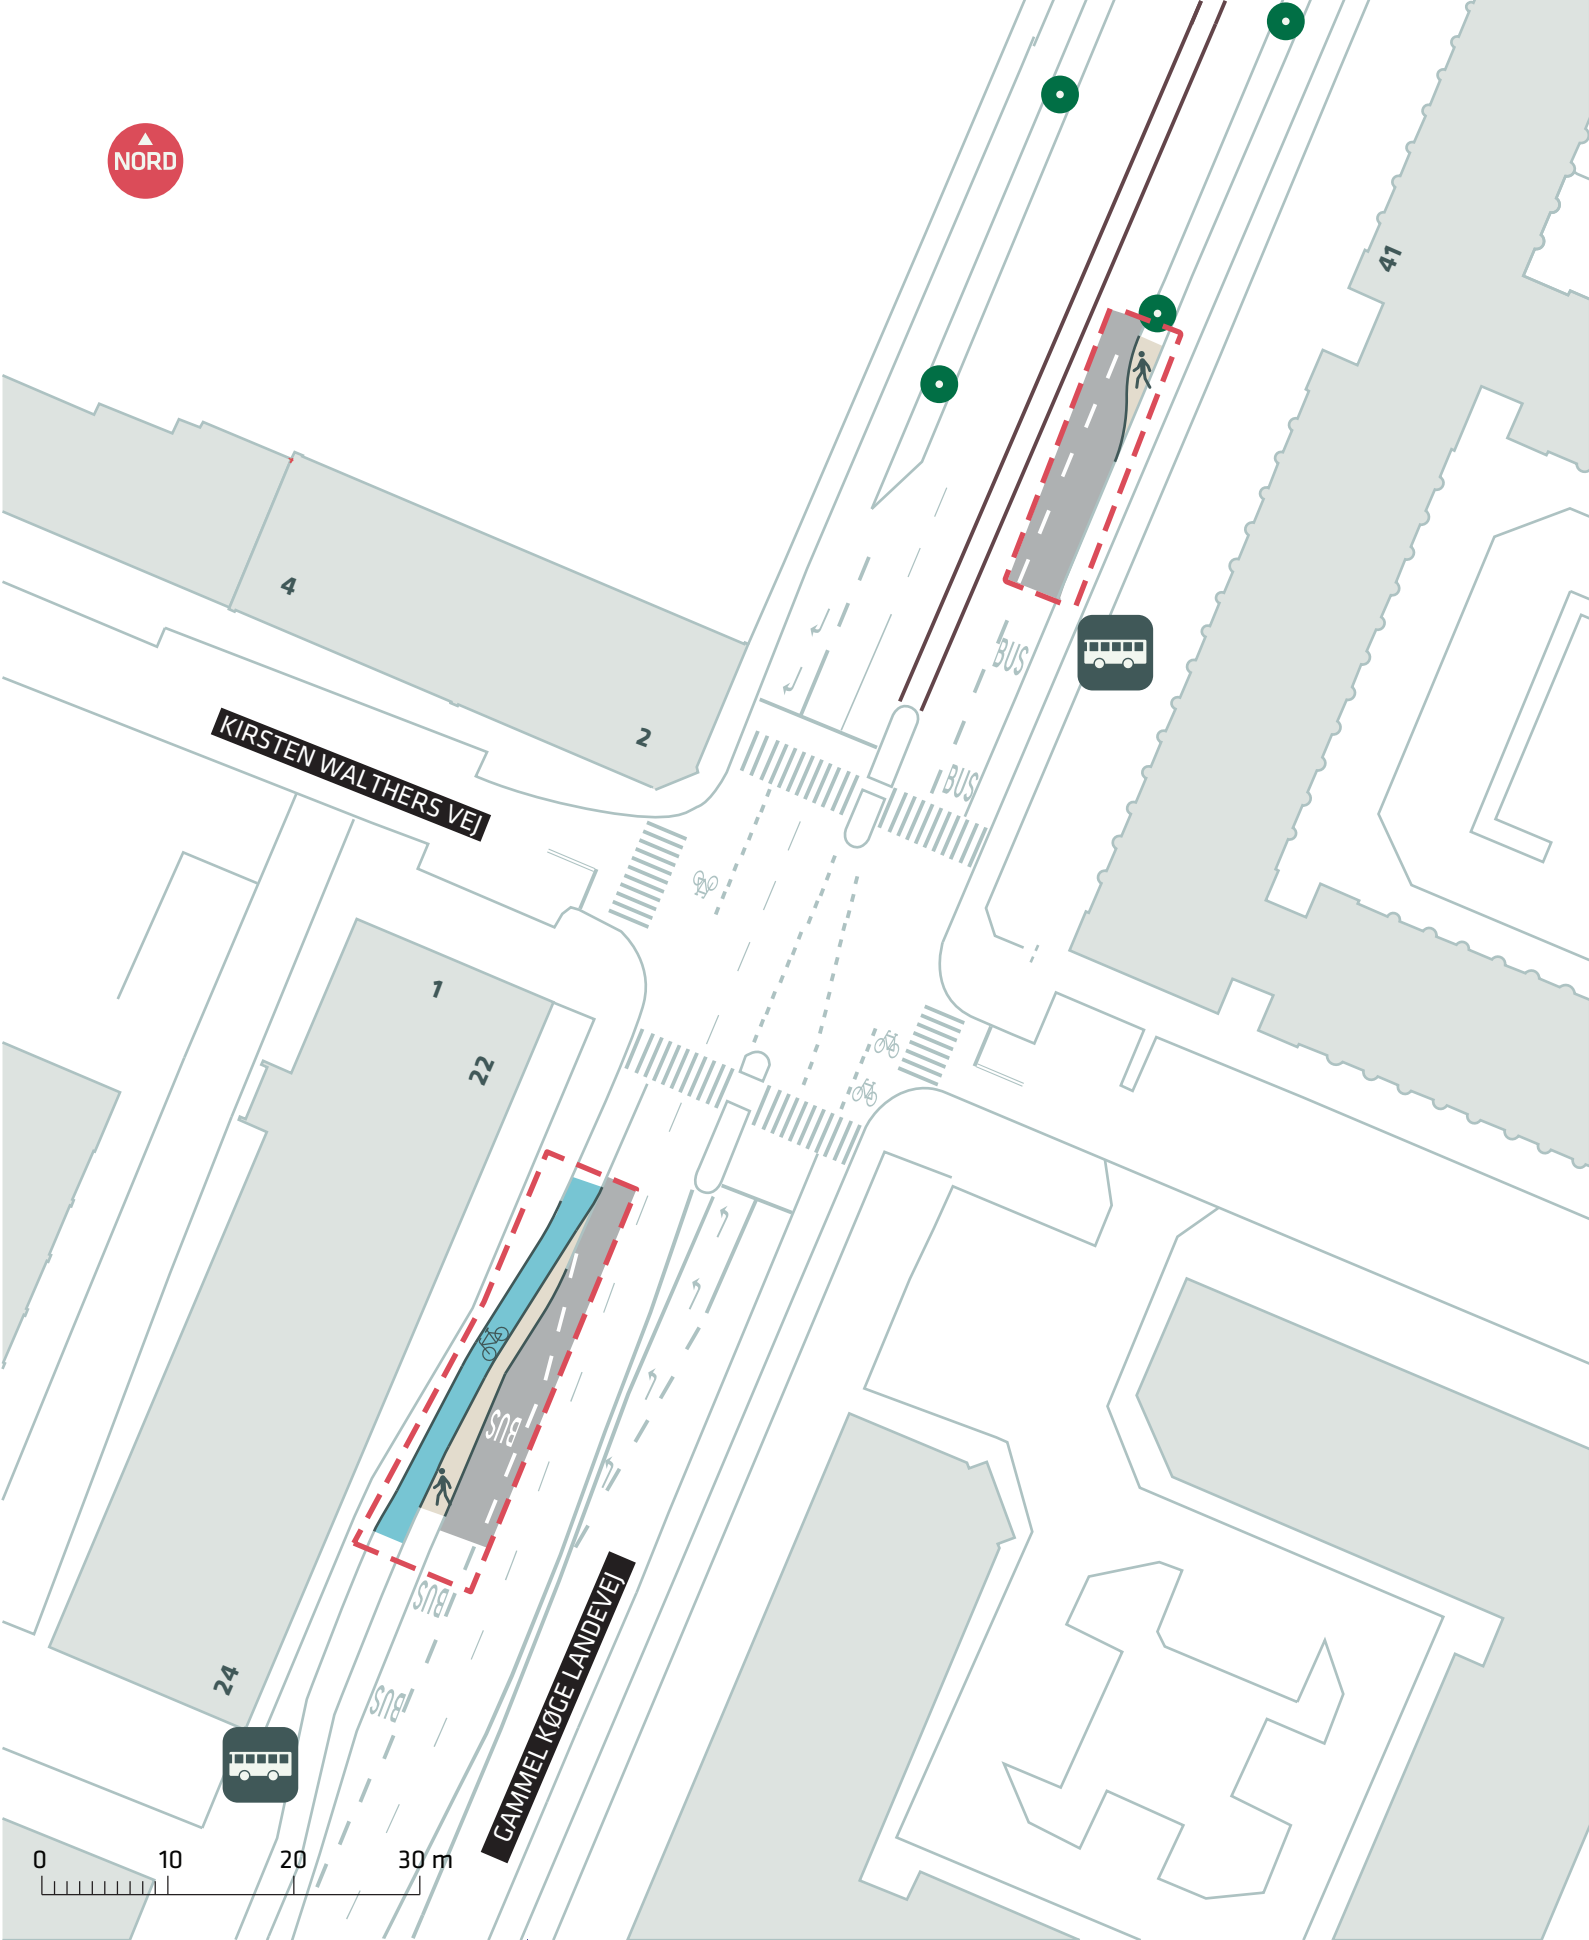


--- Anlægsområde



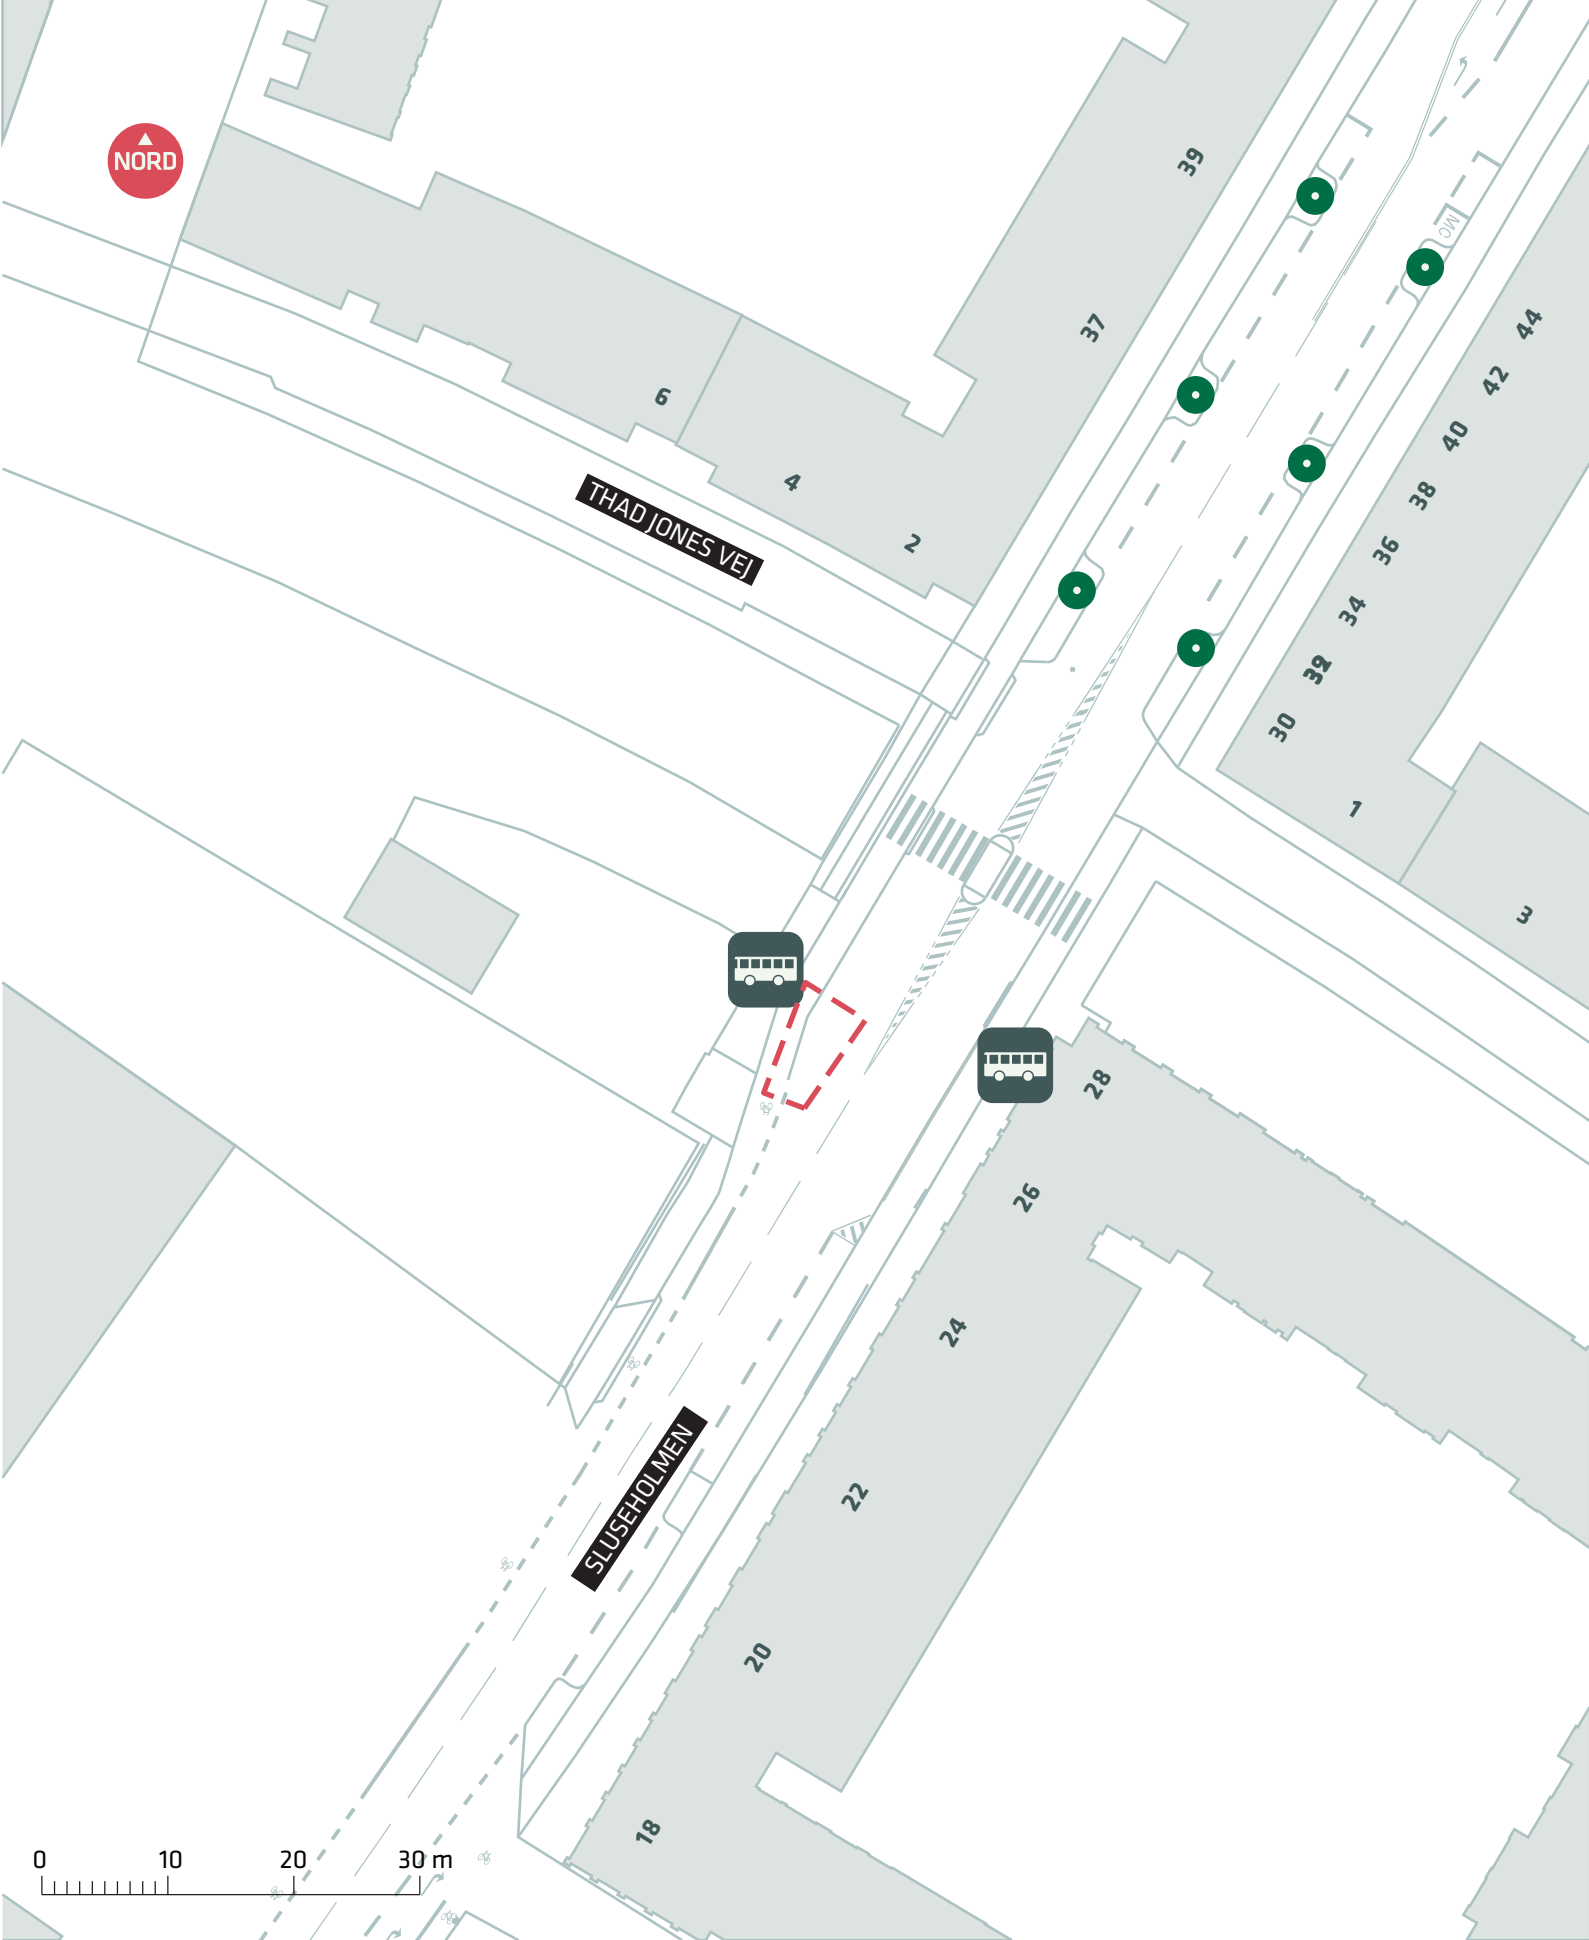



--- Anlægsområde

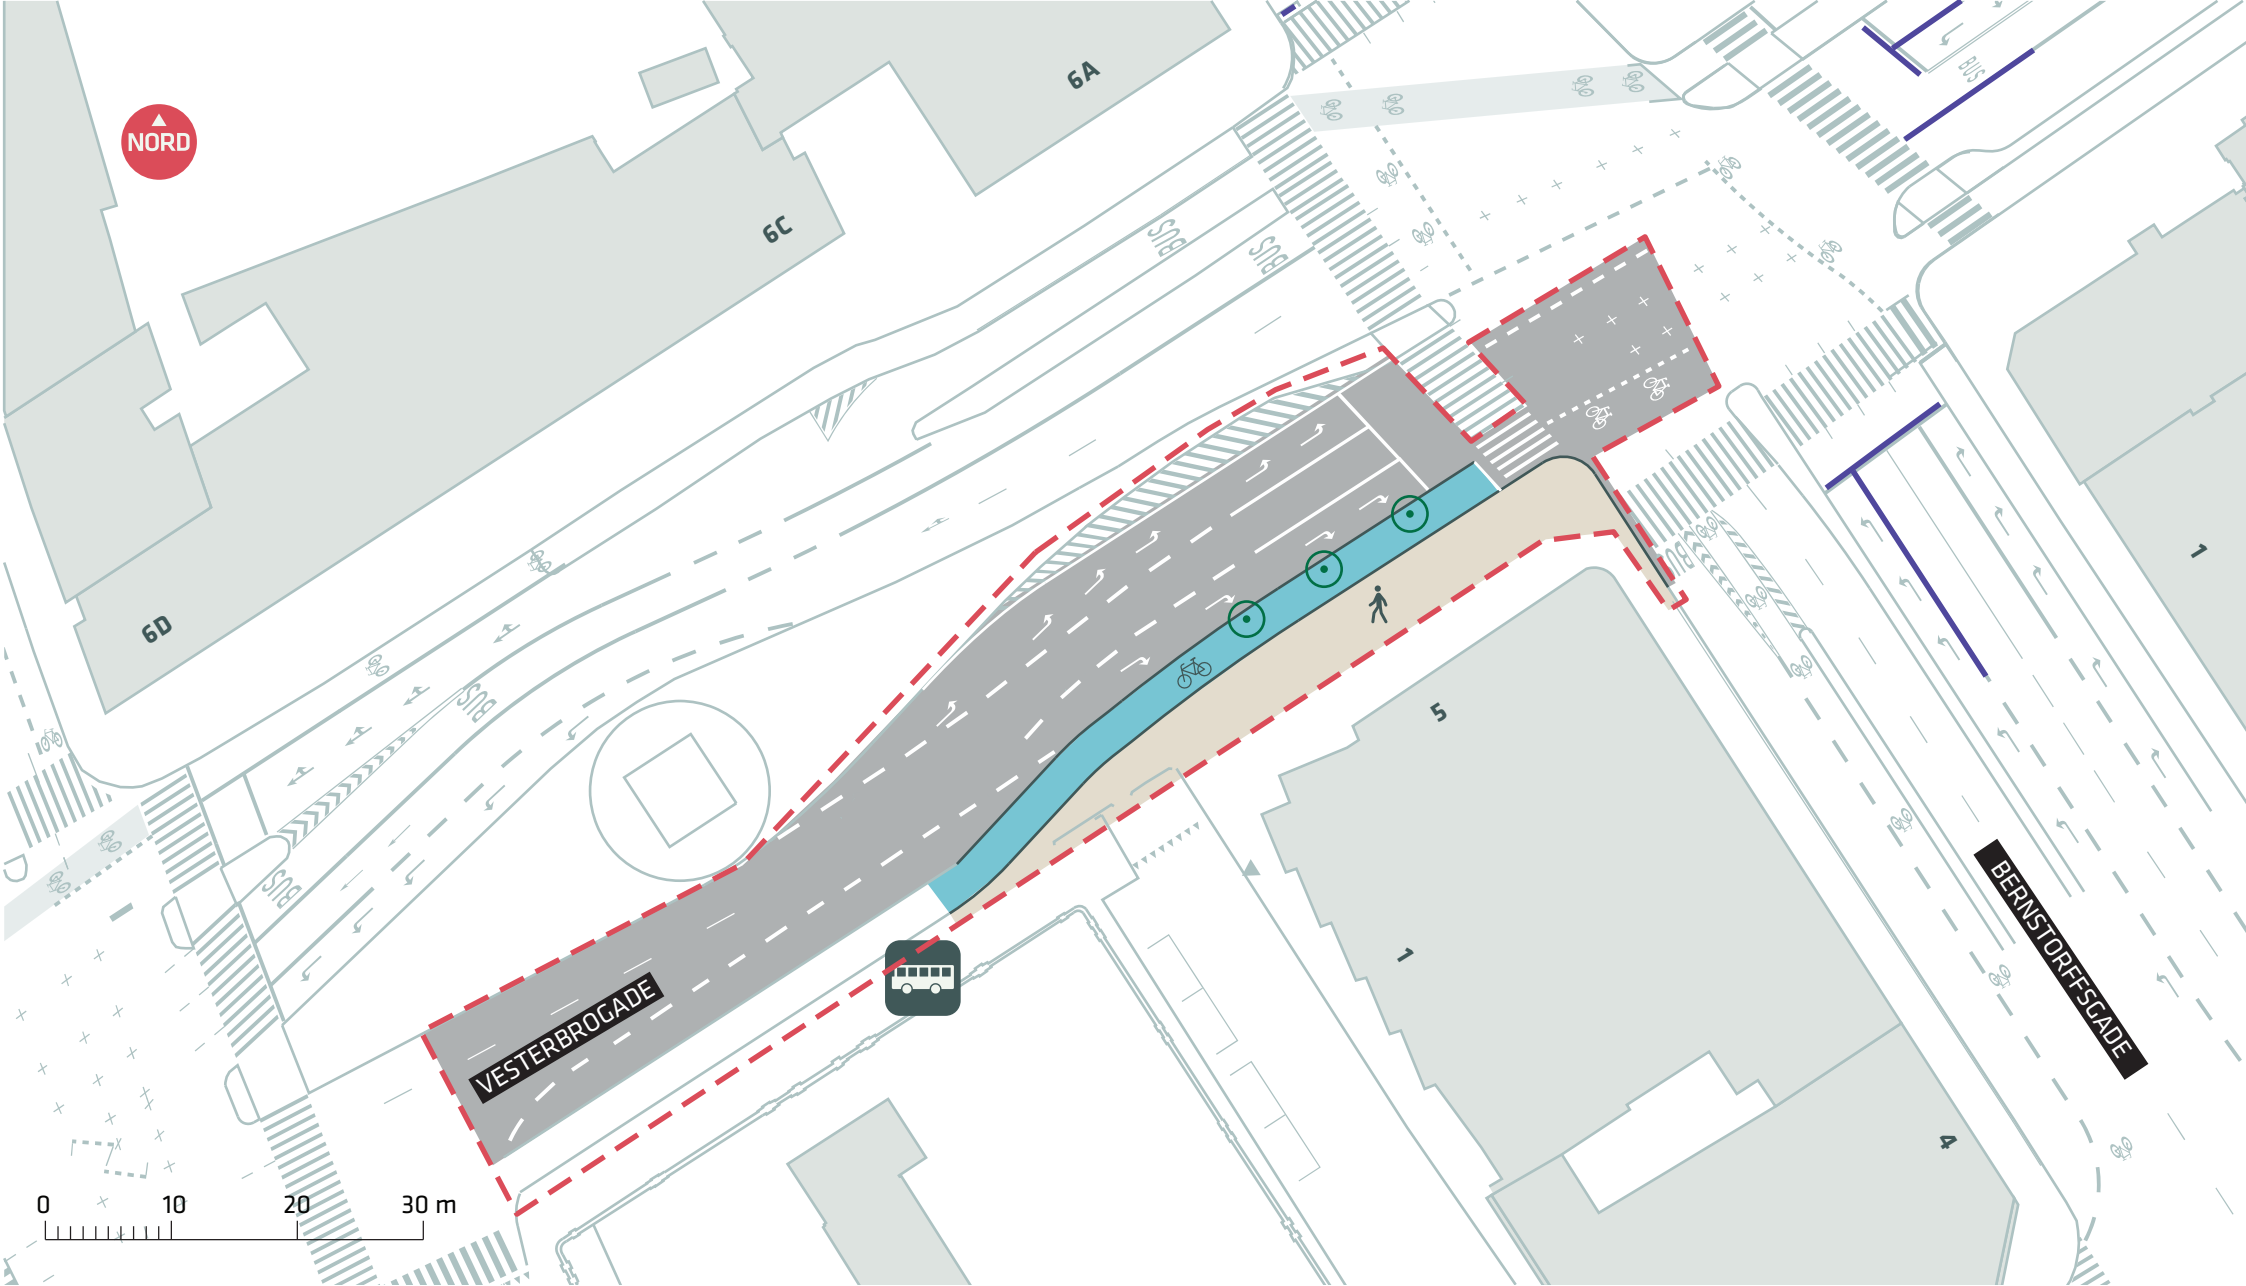




-  Anlægsområde
-  Træ fældes

BUSNET 2019
Vesterbrogade
Projektforslag
Bilag 4E



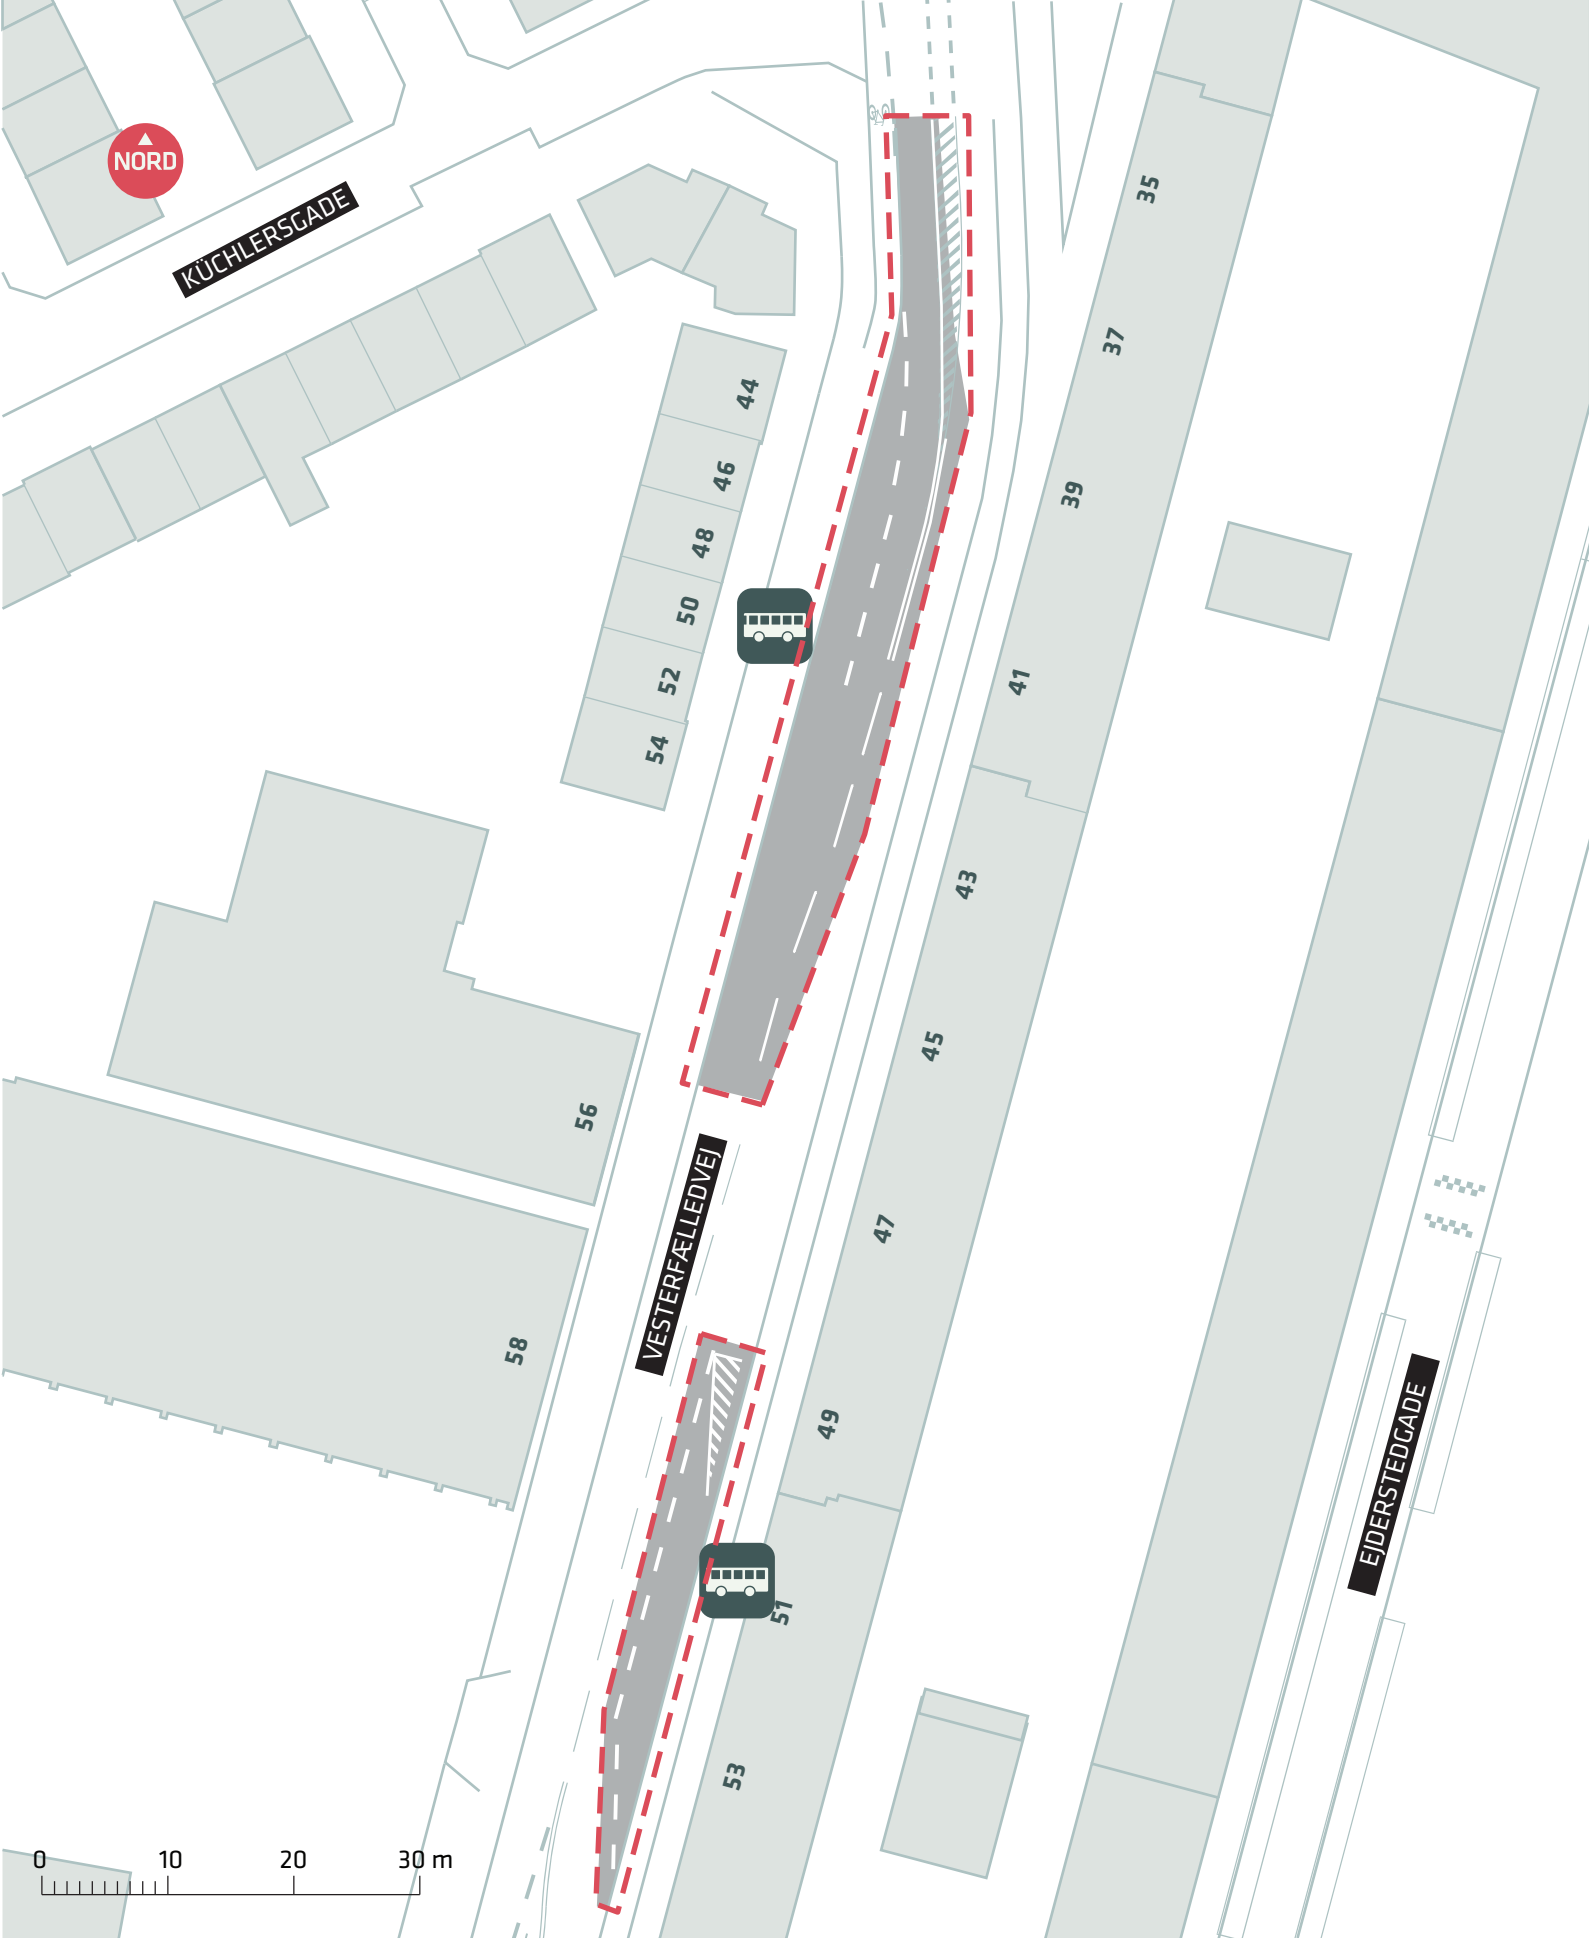


--- Anlægsområde





--- Anlægsområde

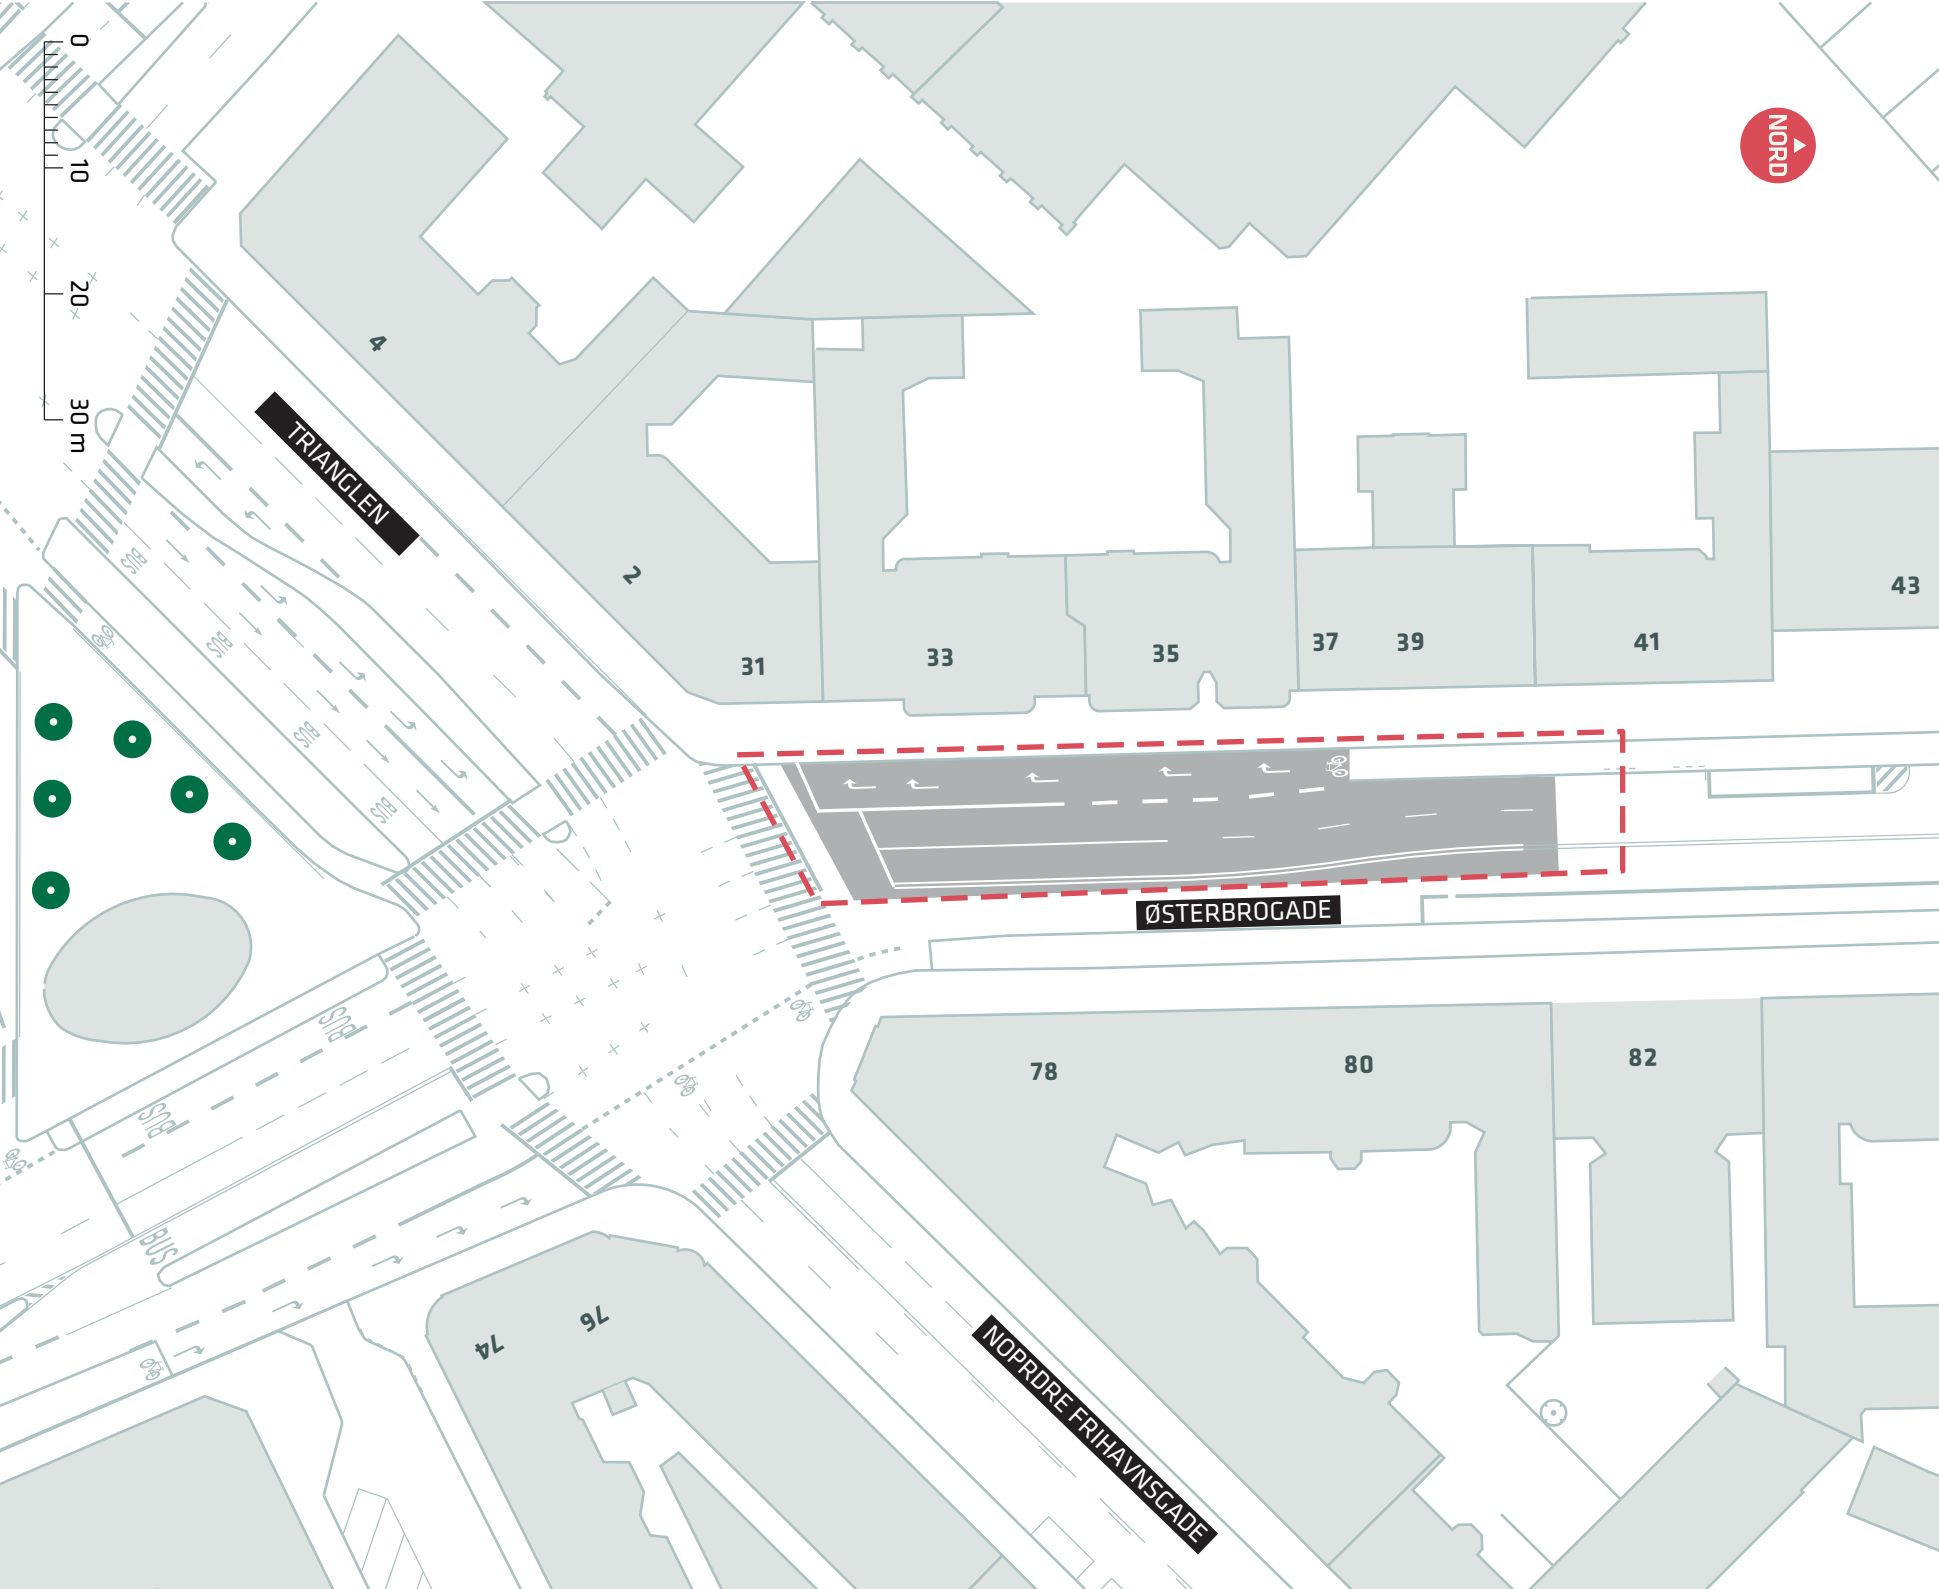

BUSNET 2019
Trianglen (Østerbrogade)

Projektorslag
Bilag 4C

