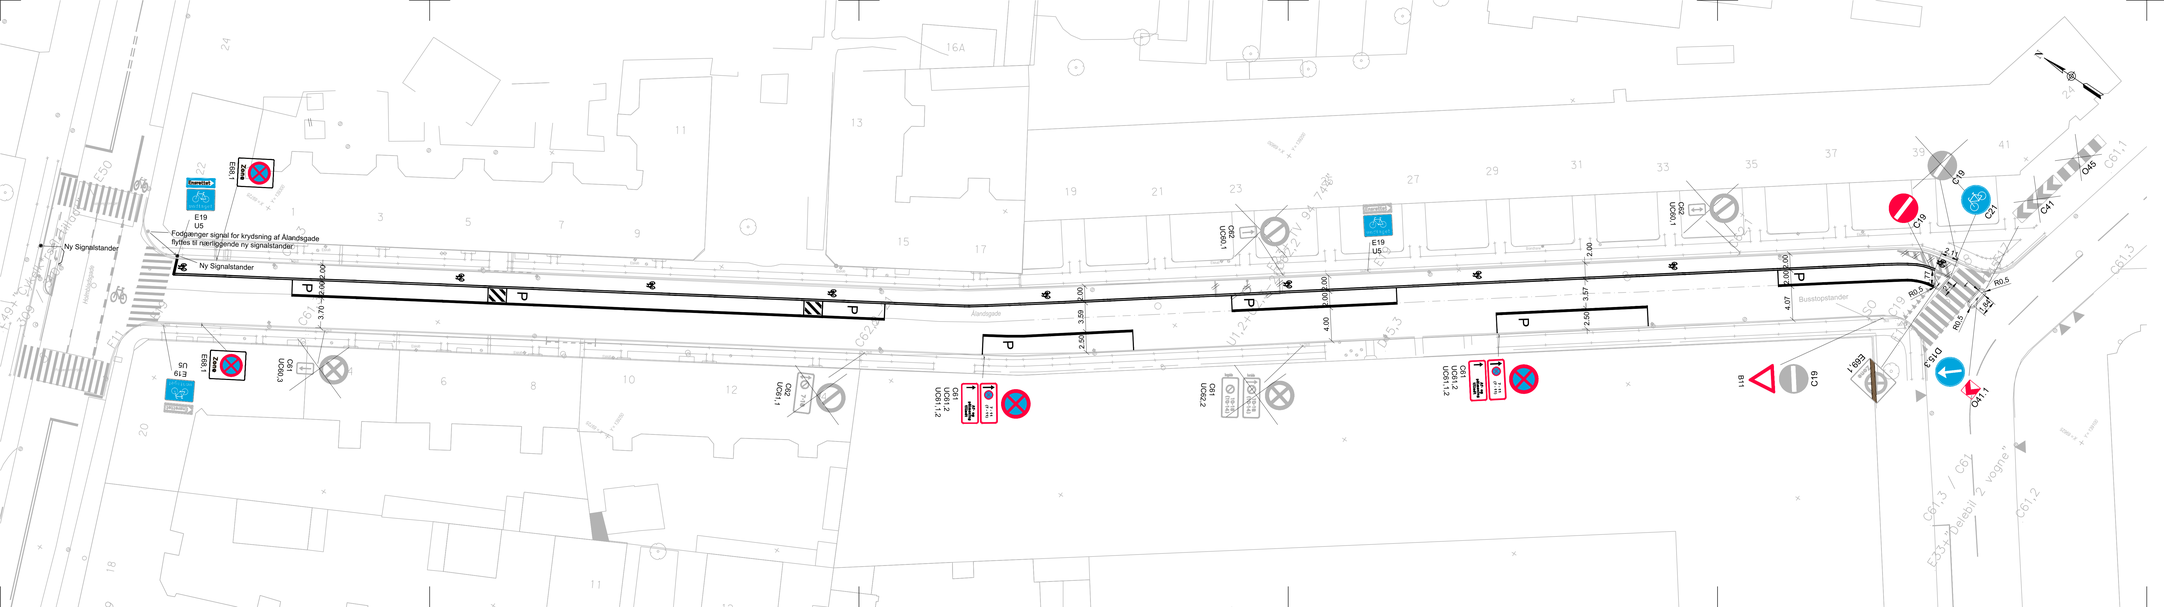
Ny Signalstander
E19
US
Fodgængersignal for krydsning af Ålandsgade flyttes til nærliggende ny signalstander
Ny Signalstander
E19
US
Ålandsgade
Busstoppested
Busstoppestander
E50
E11
E49
C61.3
C61.2
C61.1
