


Note:

Ubenævnte mål er angivet i meter.
 P-pladser reduceres med ca. 5 stk.
 Bus nr. 78 drejer til højre fra Brysselgade og ud på Amagerbrogade.

Signatur:

- 0.1
- 0.3
- - - 0.5-0.5-0.3
- ▼▼▼ Vigelinje
- Kantsten
- Signalstander
- /// Eksisterende afmærkning/rampe fjernes
- Genplaceret træ med plantehul, udført med rodkassetter, efter CPN's anvisning
- Rampe

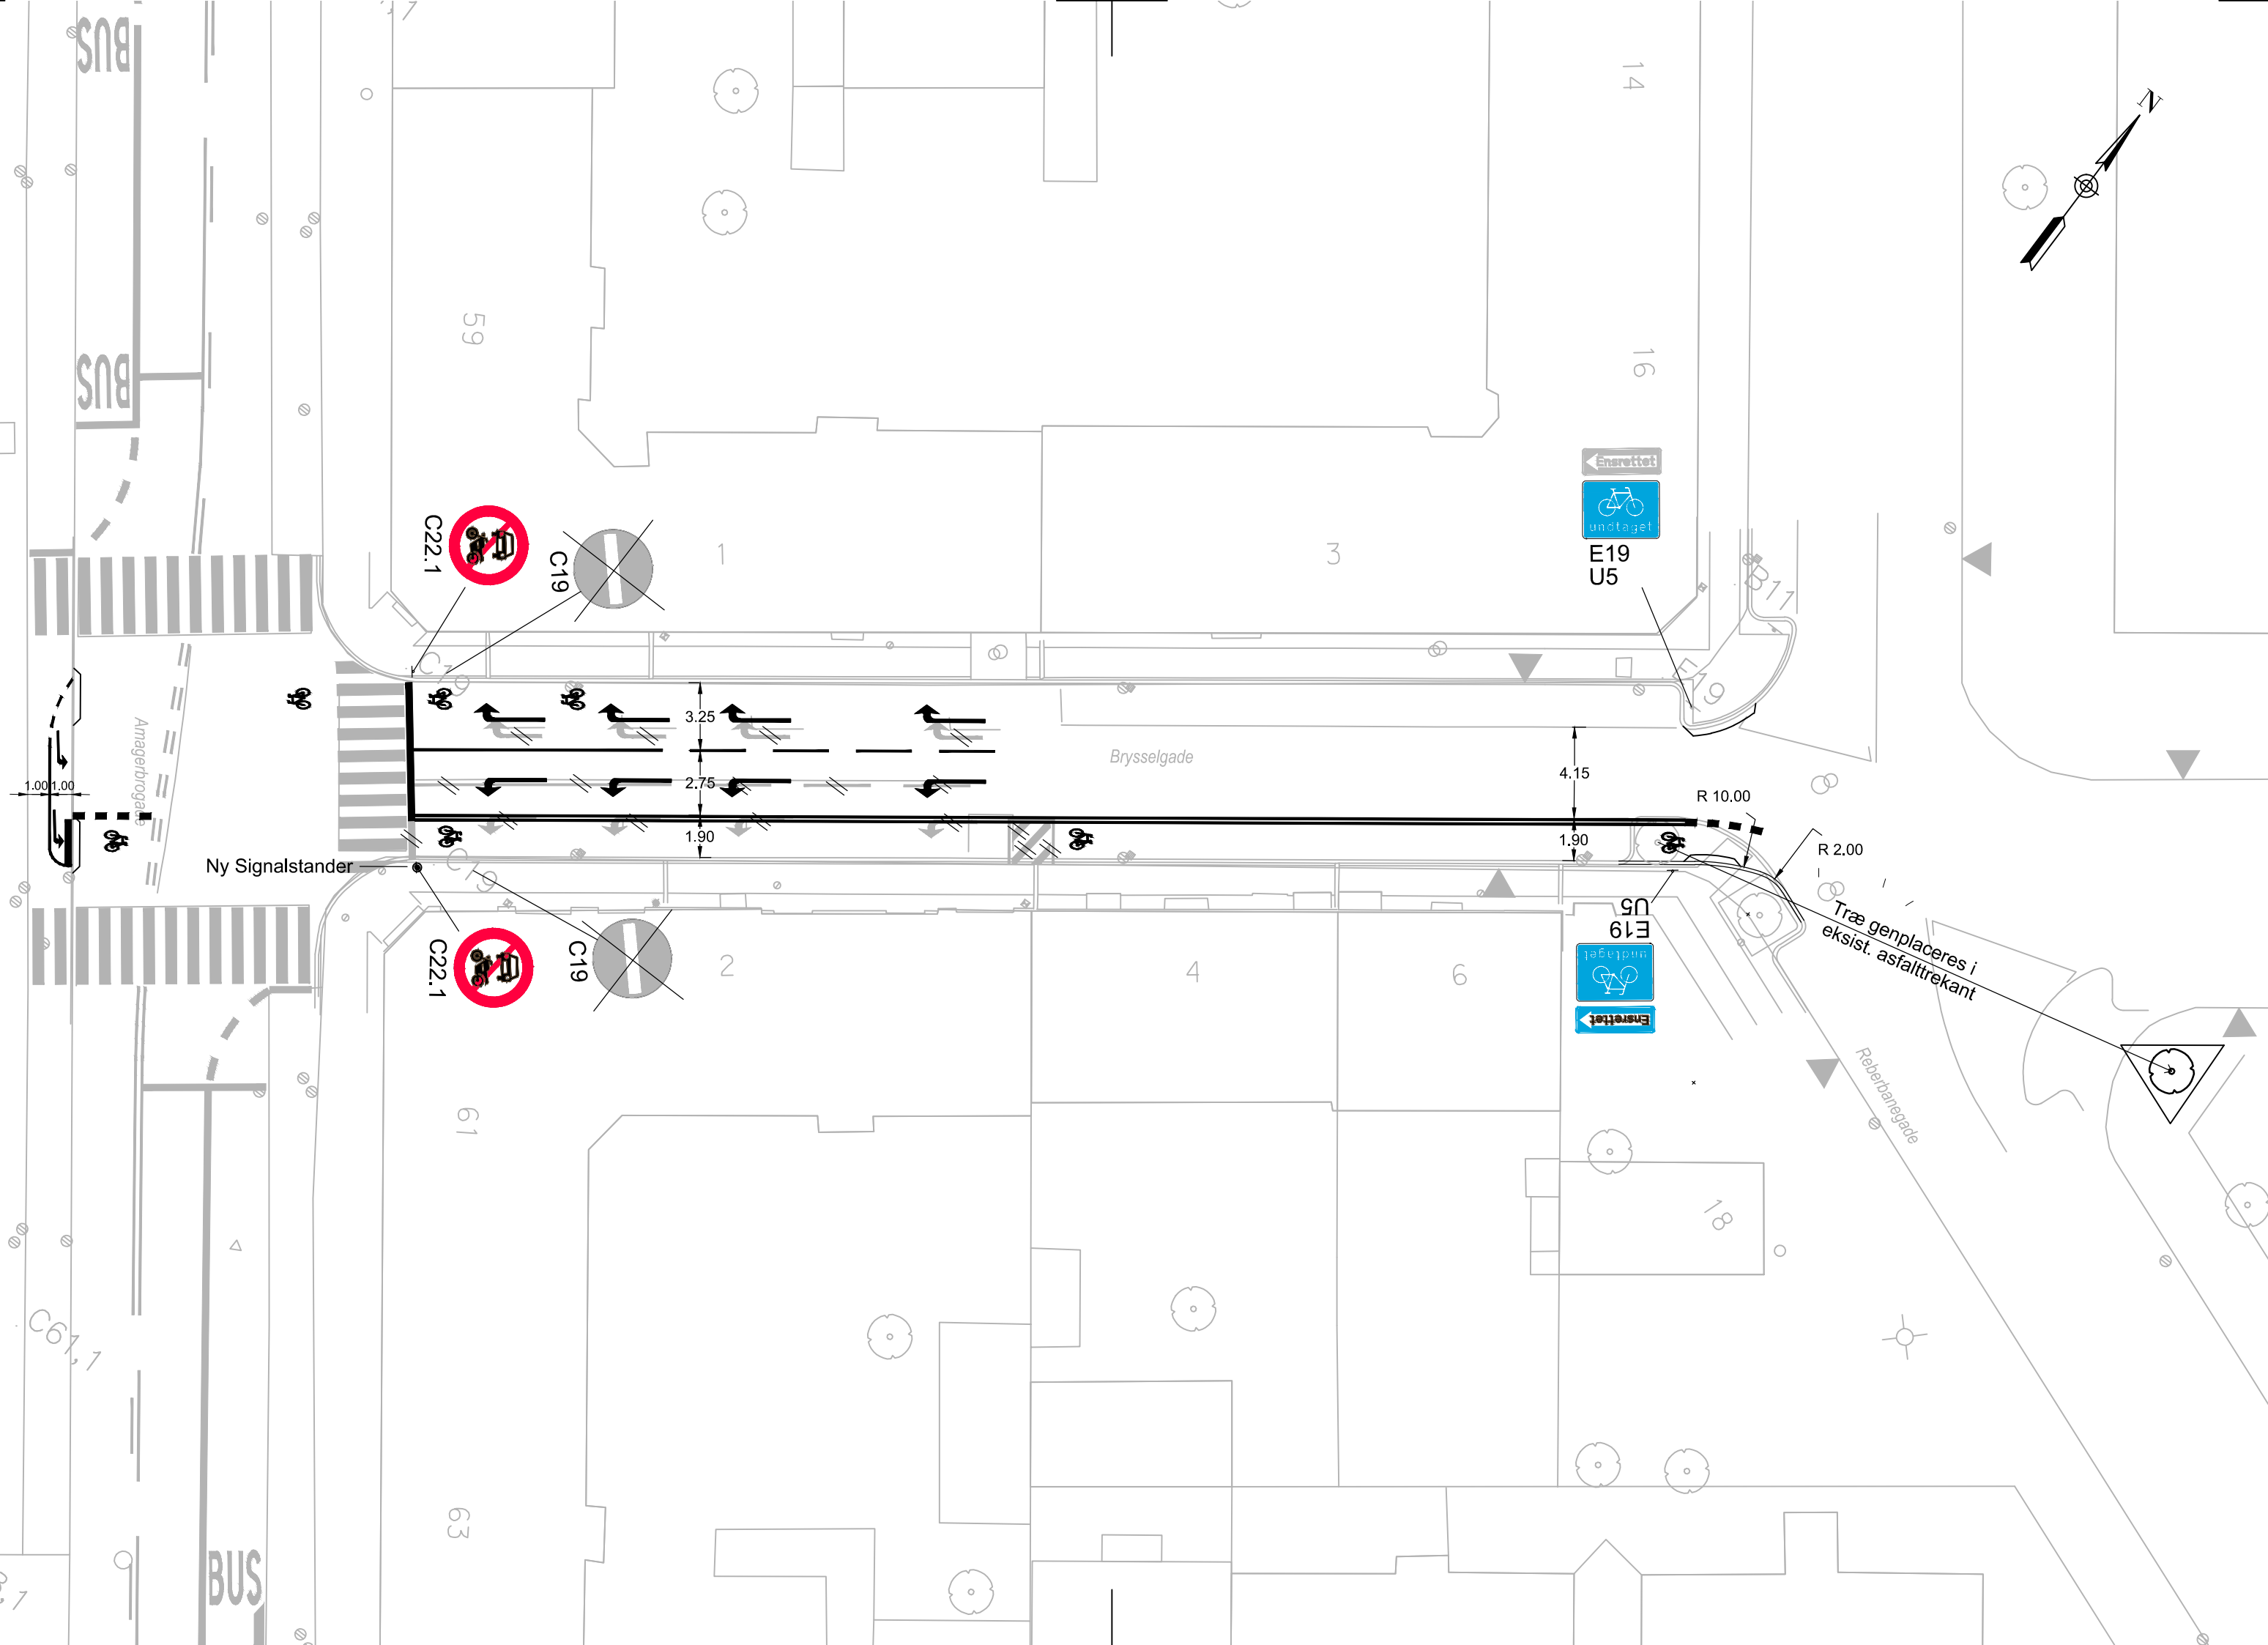

Rev.	Dato	Tegn.	Godk.	Revisiointekst	Rev.	Dato	Tegn.	Godk.	Revisiointekst
a	07-01-2014	CNI	AVM	Tilrettet efter kommentar fra CPR og CPN	d				
b	11-02-2014	CNI	AVM	Tilrettet efter kommentar fra CPR og CPN	e				
c	09-04-2014	CNI	AVM	Tilrettet efter TSR og TGR trin 2	f				



Københavns Kommune
 Teknik- og Miljøforvaltningen

Center for Anlæg
 Islands Brygge 37
 2300 København S

Tlf: 33 66 33 66
 E-mail: anlæg@tmf.kk.dk



WICOTEC KIRKEBJERG

Roskildevej 338, 2630 Taastrup



Buddingevej 272, 2860 Søborg, Telefon 44 57 60 00

**Mindre anlægsarbejder
 Cykling mod ensretningen**

Projektnr.: 01123	Fasebenævnelse: Projektforslag	Dato: 07-01-2014
Projekteret / tegnet: CNI	Kontrolleret: AVM	Godkendt: AVM

Brysselgade
 Linje-, afmærknings- og skilteplan

Målforhold: 1:250	Projektleder i Københavns Kommune: Henning Munke Hansen	
Tegningsformat: 30 X 63 cm	Tegningsnr.: 2 B71-1	Løbenr.: V1446 13