


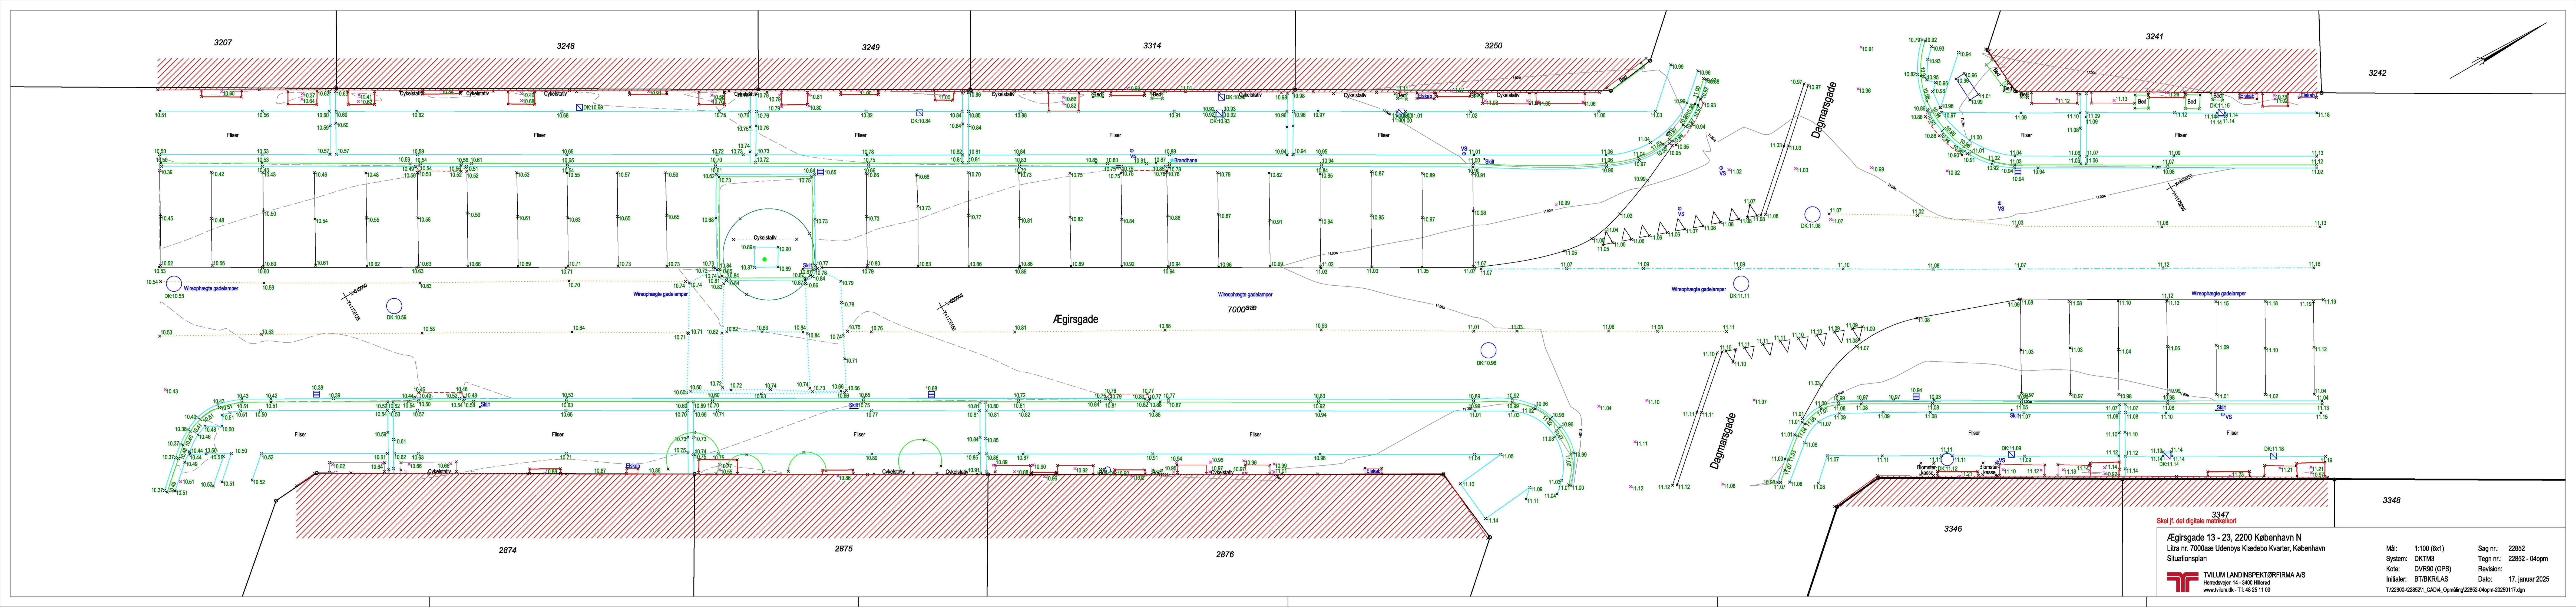

3347

Skel jf. det digitale målnetkort

Ægirsgade 13 - 23, 2200 København N

Litra nr. 7000aæ Udenbys Klædebo Kvarter, København

Situationsplan

 **TVILUM LANDINSPEKTØRFIRMA A/S**

Harredsejnen 14 - 3400 Hillerød

www.tvilum.dk - Tlf: 48 25 11 00

Mål: 1:100 (6x1)

System: DKTM3

Kote: DVR90 (GPS)

Initialer: BT/BKR/LAS

Sag nr.: 22852

Tegn nr.: 22852 - 04opm

Revision:

Dato: 17. januar 2025

T:\22800-22852\1_CAD4_Opmaling\22852-04opm-20250117.dgn