


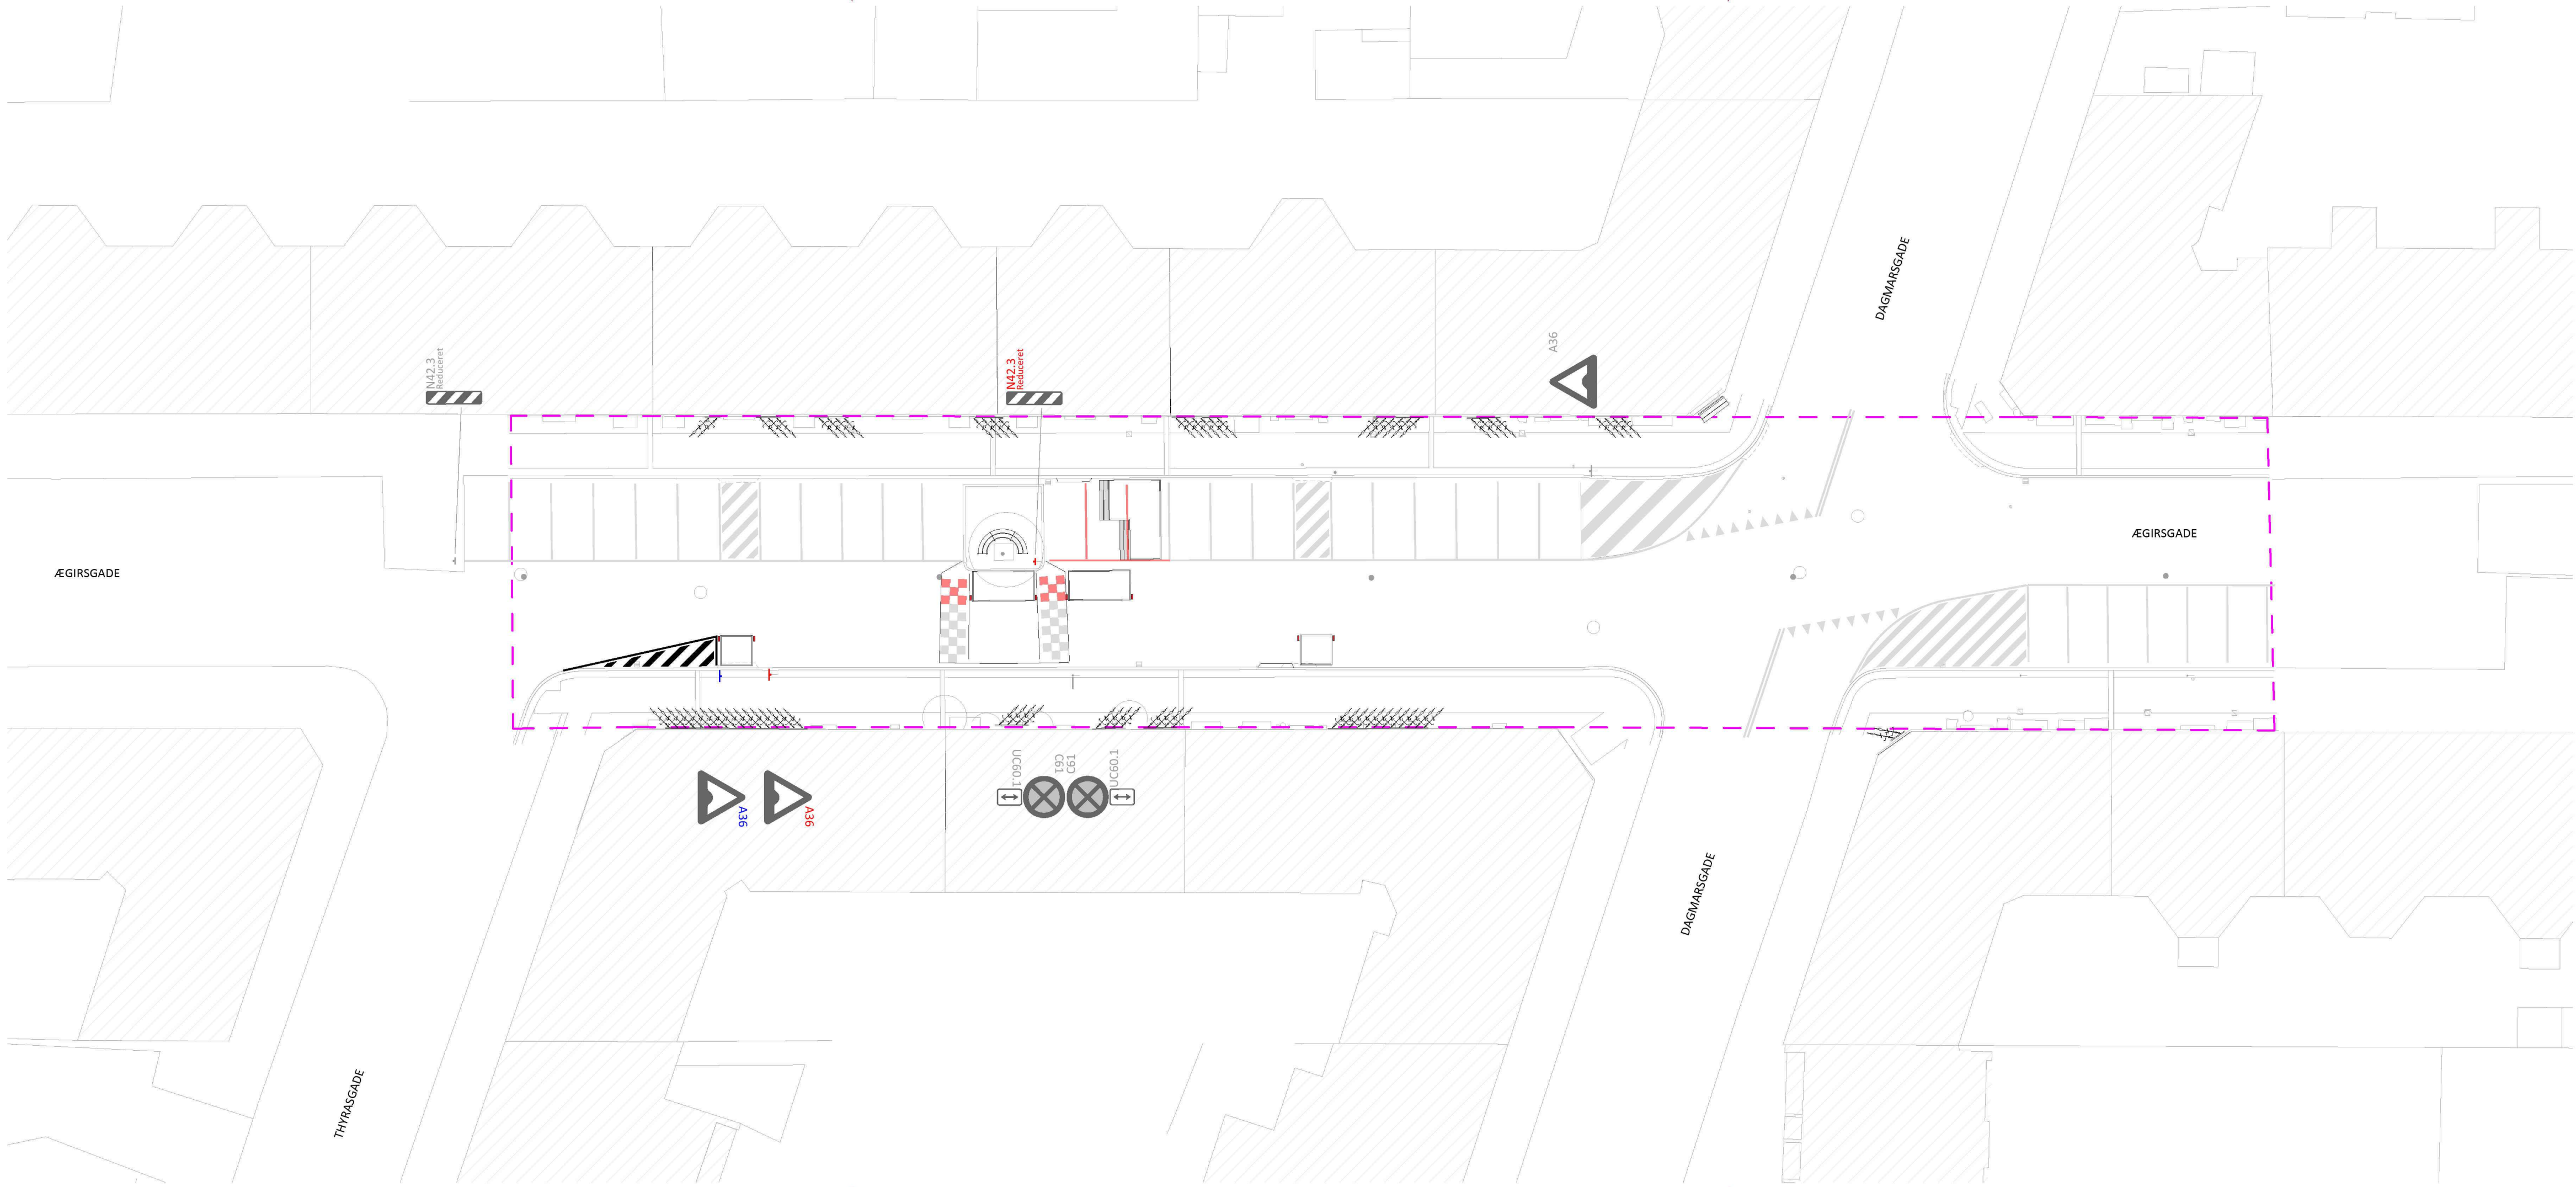


NOTE

Alle ubenævnte mål er i meter.
Koordinatsystemet er DKT3 / ETRS89

SIGNATUR

- Projektgrænse
- Eksisterende forhold
- Stander, eksisterende / nedtages / fra depot
- Tavle, eksisterende / nedtages / fra depot
- Afmærkning, Q46.2 smal ubrudt kantlinje 0,1 m
- Afmærkning, Q45 spærreflade 0,3 - 0,5 m
- Afmærkning, eksisterende
- Afmærkning, demarkeres

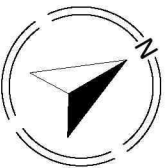

Foreløbigt tryk - Ej til udførelse				27-05-2025
R	Dato	Tegn.	Godk.	Revisiøntekst
a				
b				
c				
d				
e				
f				
g				
LINQ				LINQ Trafikrådgivning ApS Egebækvej 98 2850 Nærum www.LINQtrafik.dk
Bylivsgader Afmærkningsplan		Projektnr.: 268	Fasebenævnelse: Projektforslag	Dato: 04/07-2025
		Projekteret / tegnet: Jørgen	Kontrolleret: Sean	Godkendt: Jimmy
Ægirsgade mellem Thyrasgade og Dagmargade		Målforhold: 1:250	Bygherrens ansvarlige: Bygherreansvarlig	
		Tegningsformat: 840 X 297 mm	Tegningsnr.: AEG_K20_H1_N201	