




Øster Søgade

Søtorvet

Nansensgade

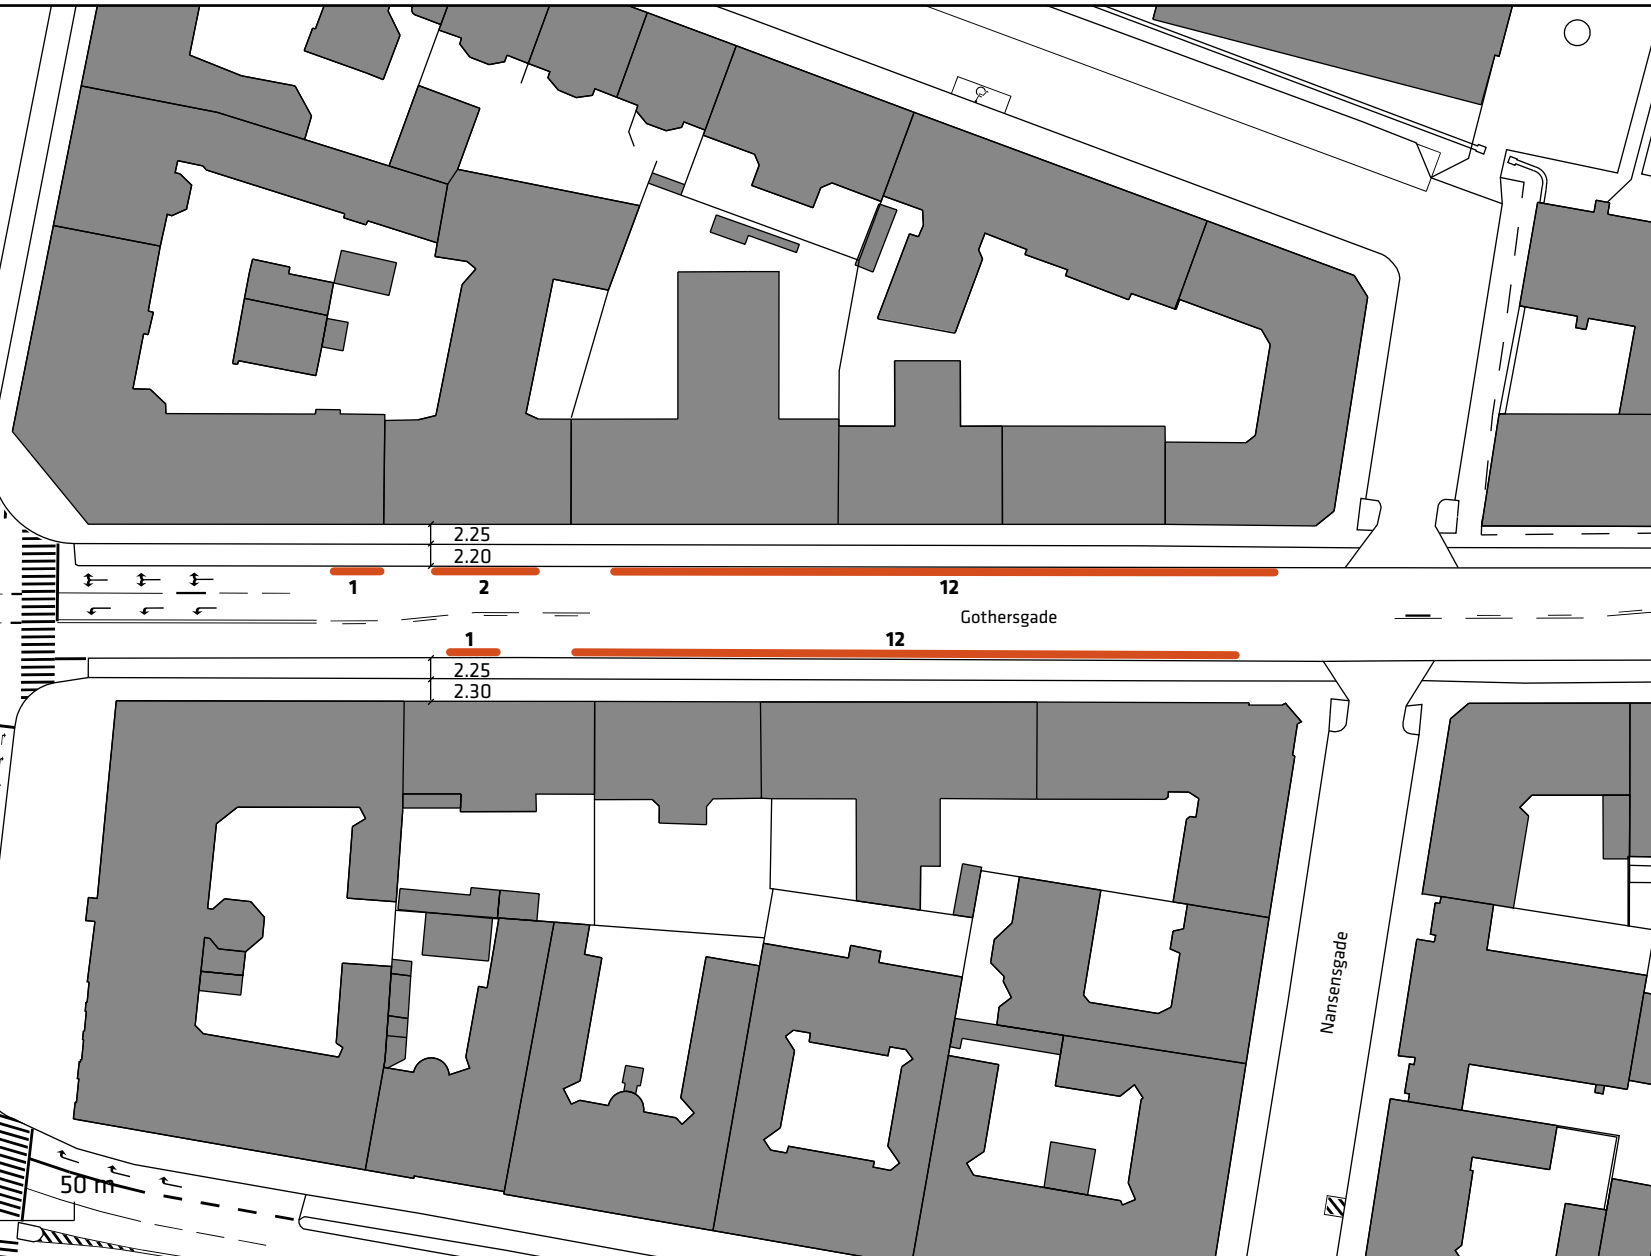

2.25
2.20

1
2.25
2.30

1

2

12

Gothersgade

12

20 30 40 50 m

Signaturforklaring


— Eksisterende parkering

Gothersgade, bredere cykelstier


Eksisterende forhold

Bilag 2a



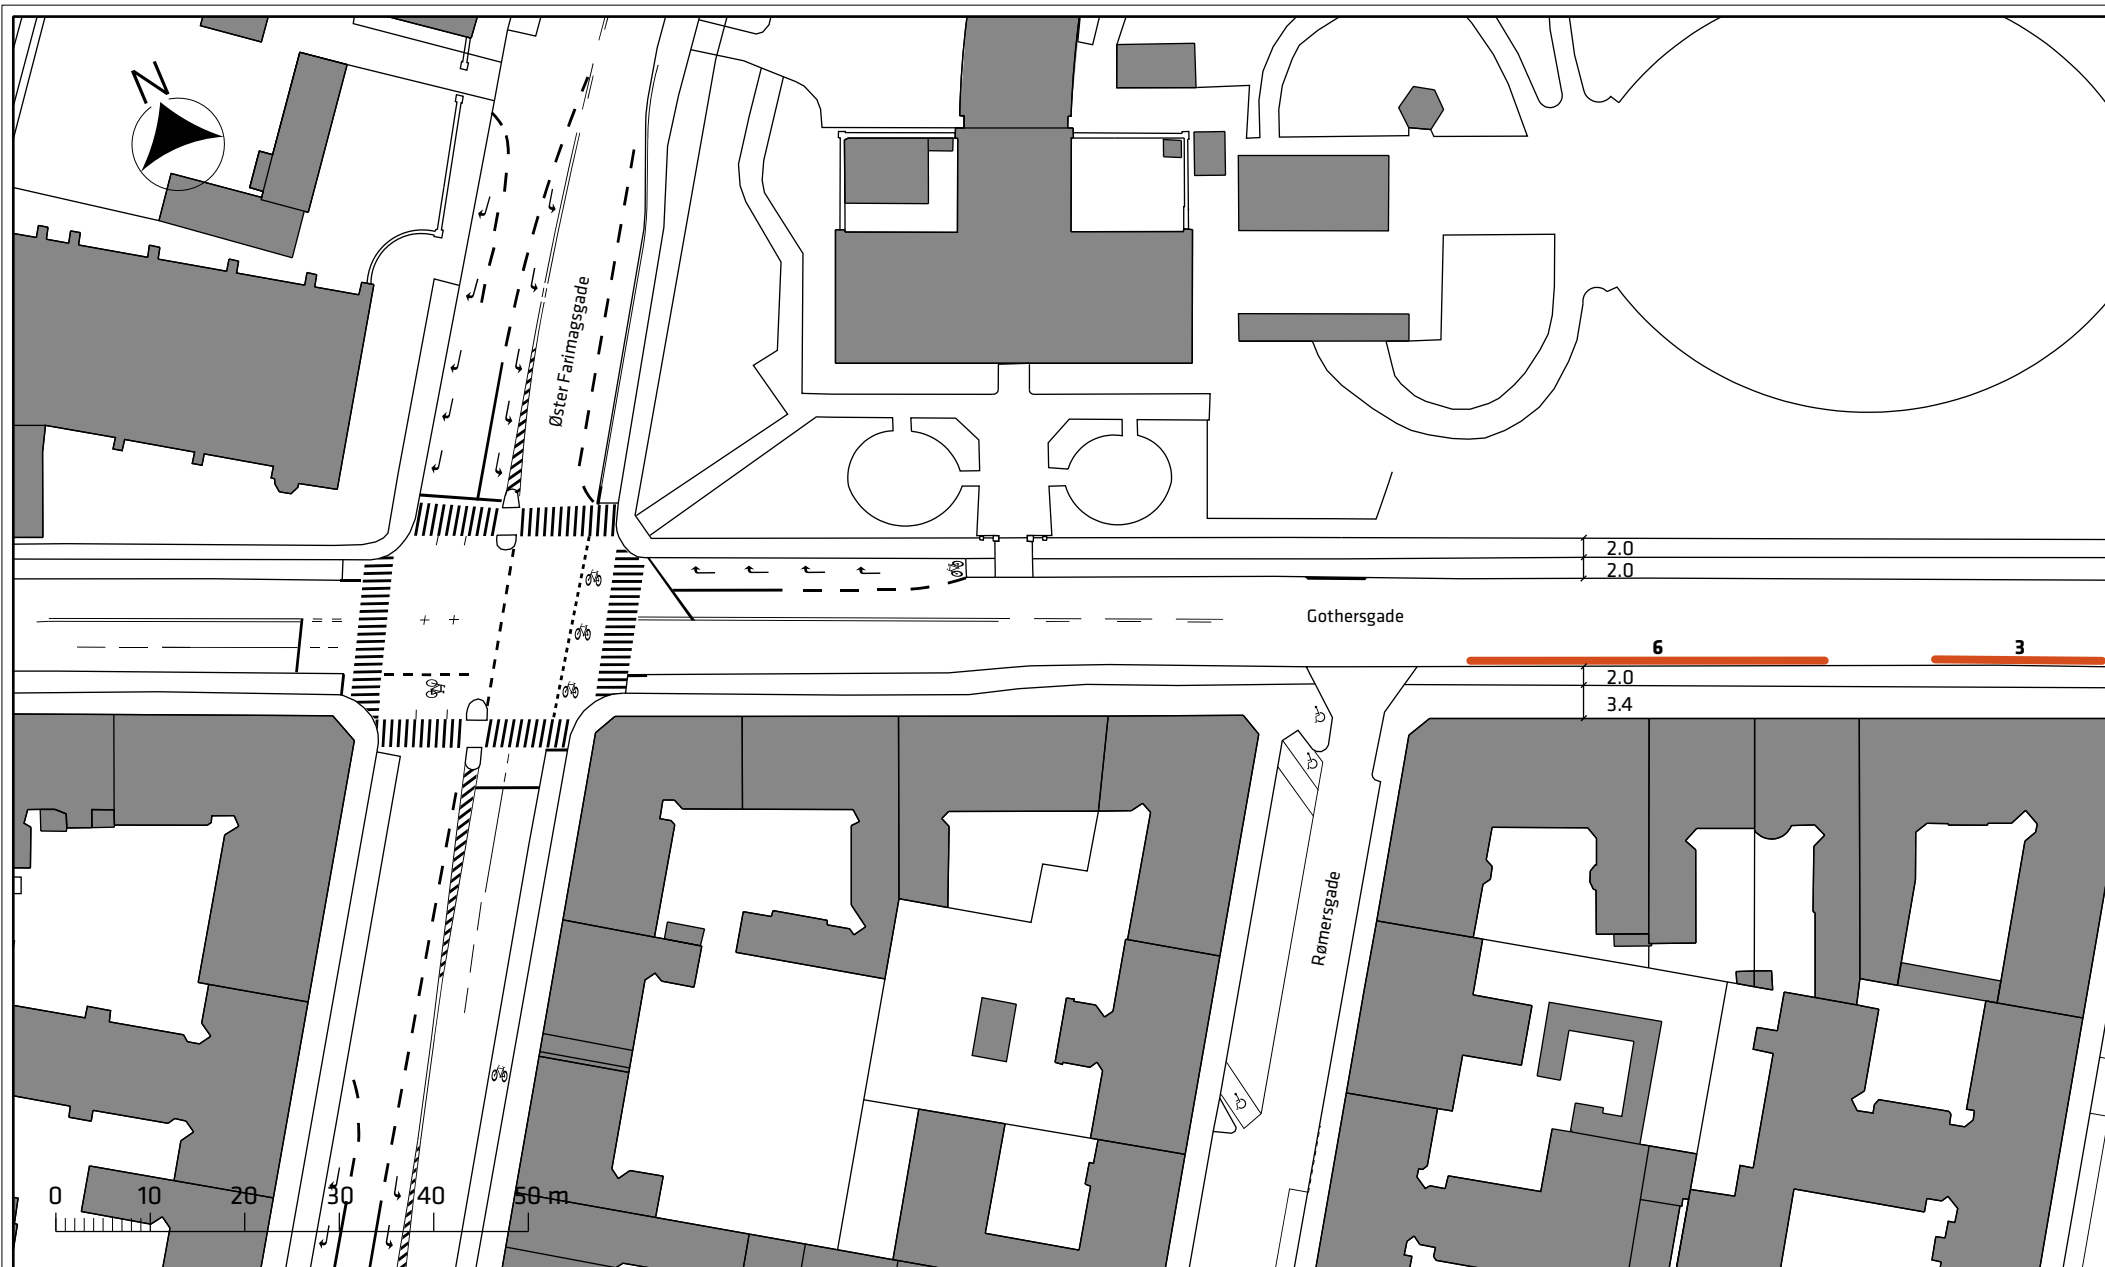

Signaturforklaring


 Eksisterende parkering

Gothersgade, bredere cykelstier

Eksisterende forhold

Bilag 2b



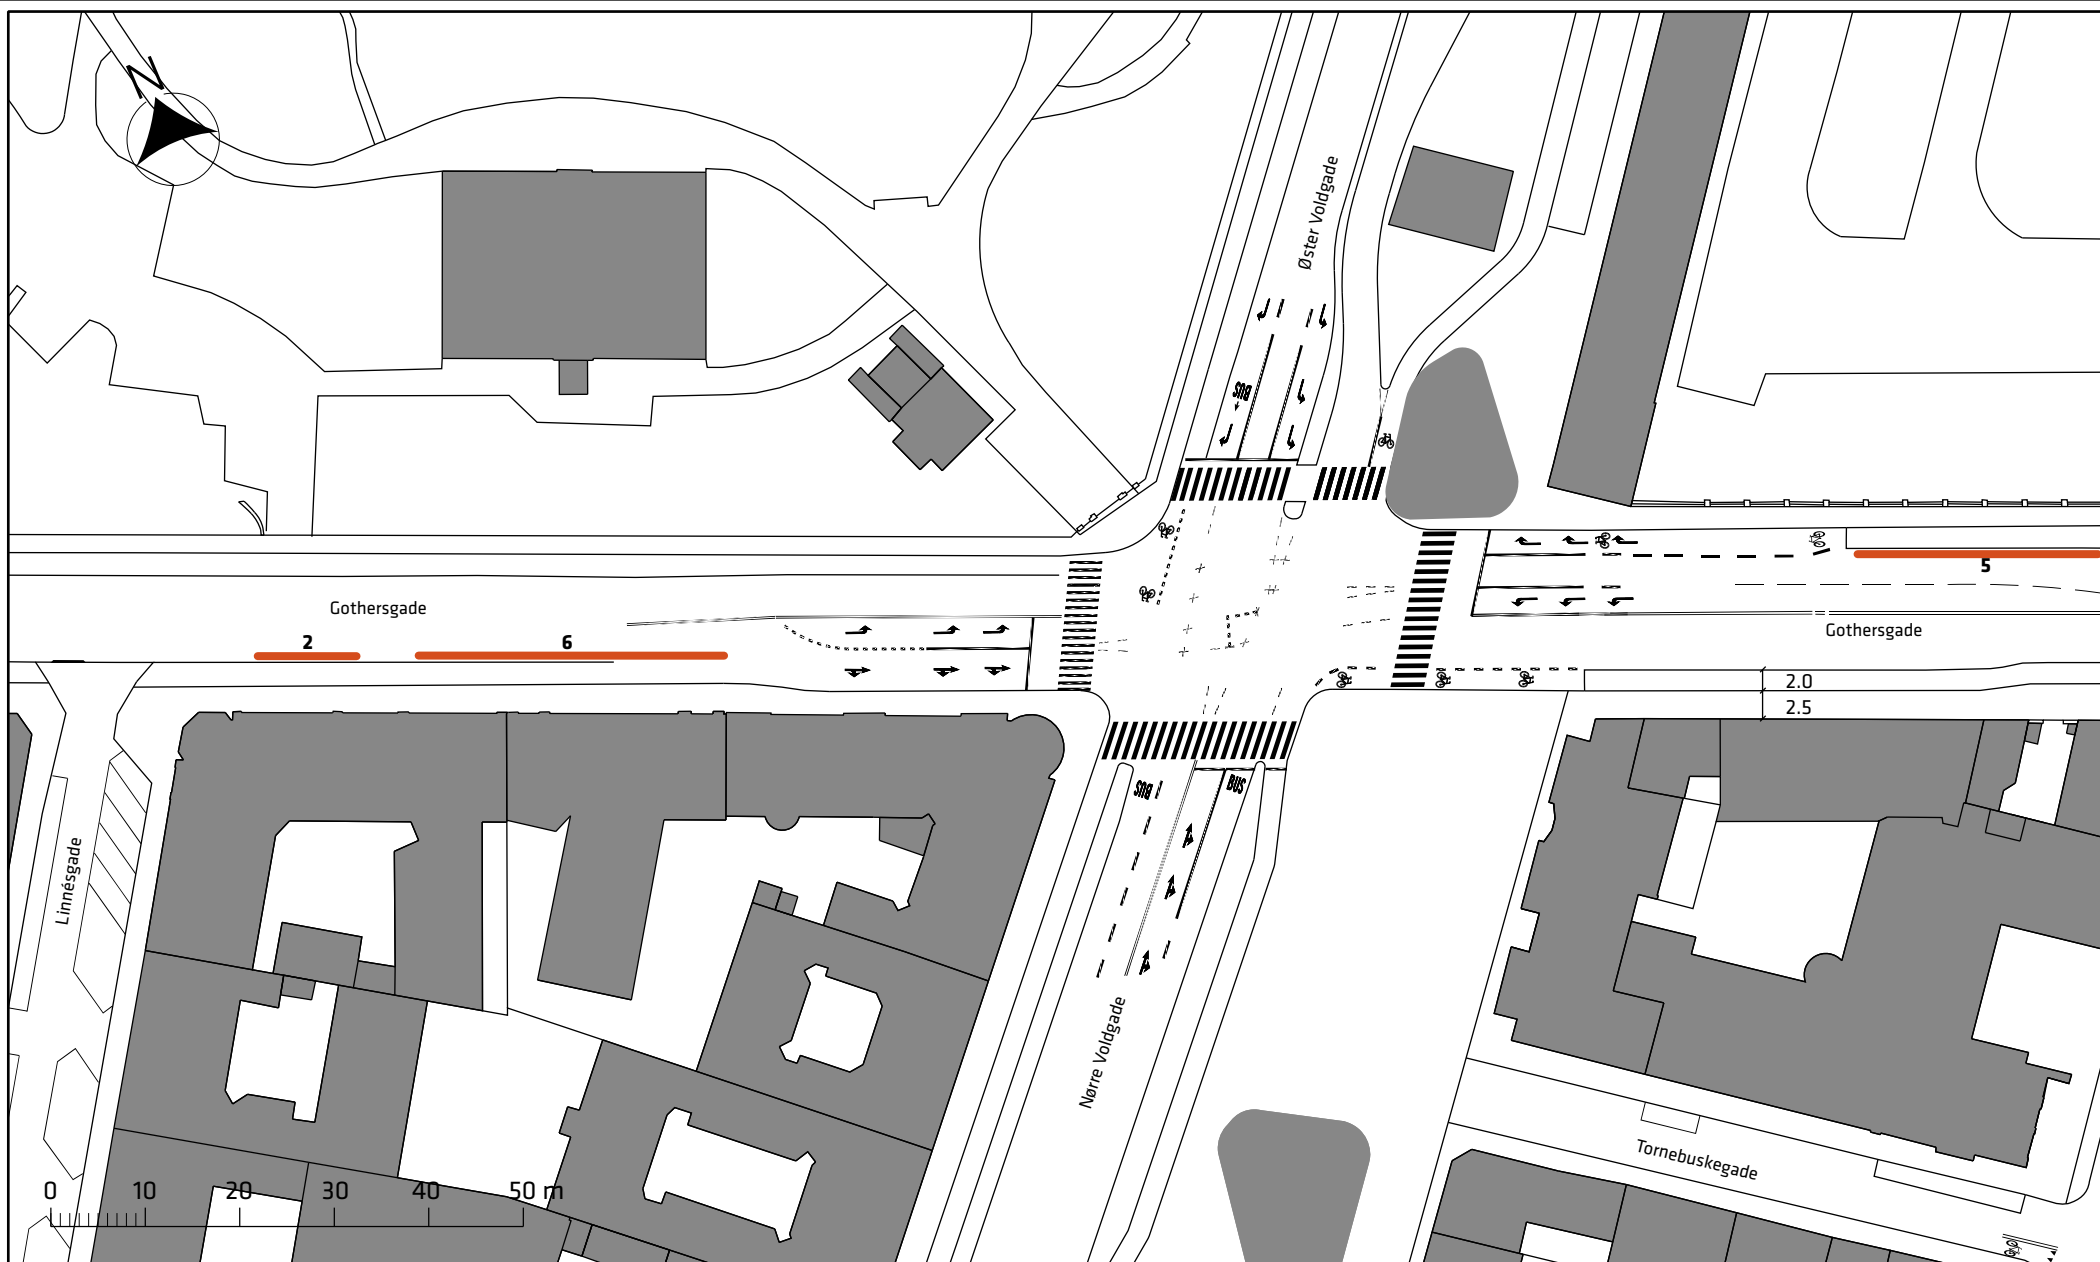


Signaturforklaring

— Eksisterende parkering

Gothersgade, bredere cykelstier

Eksisterende forhold



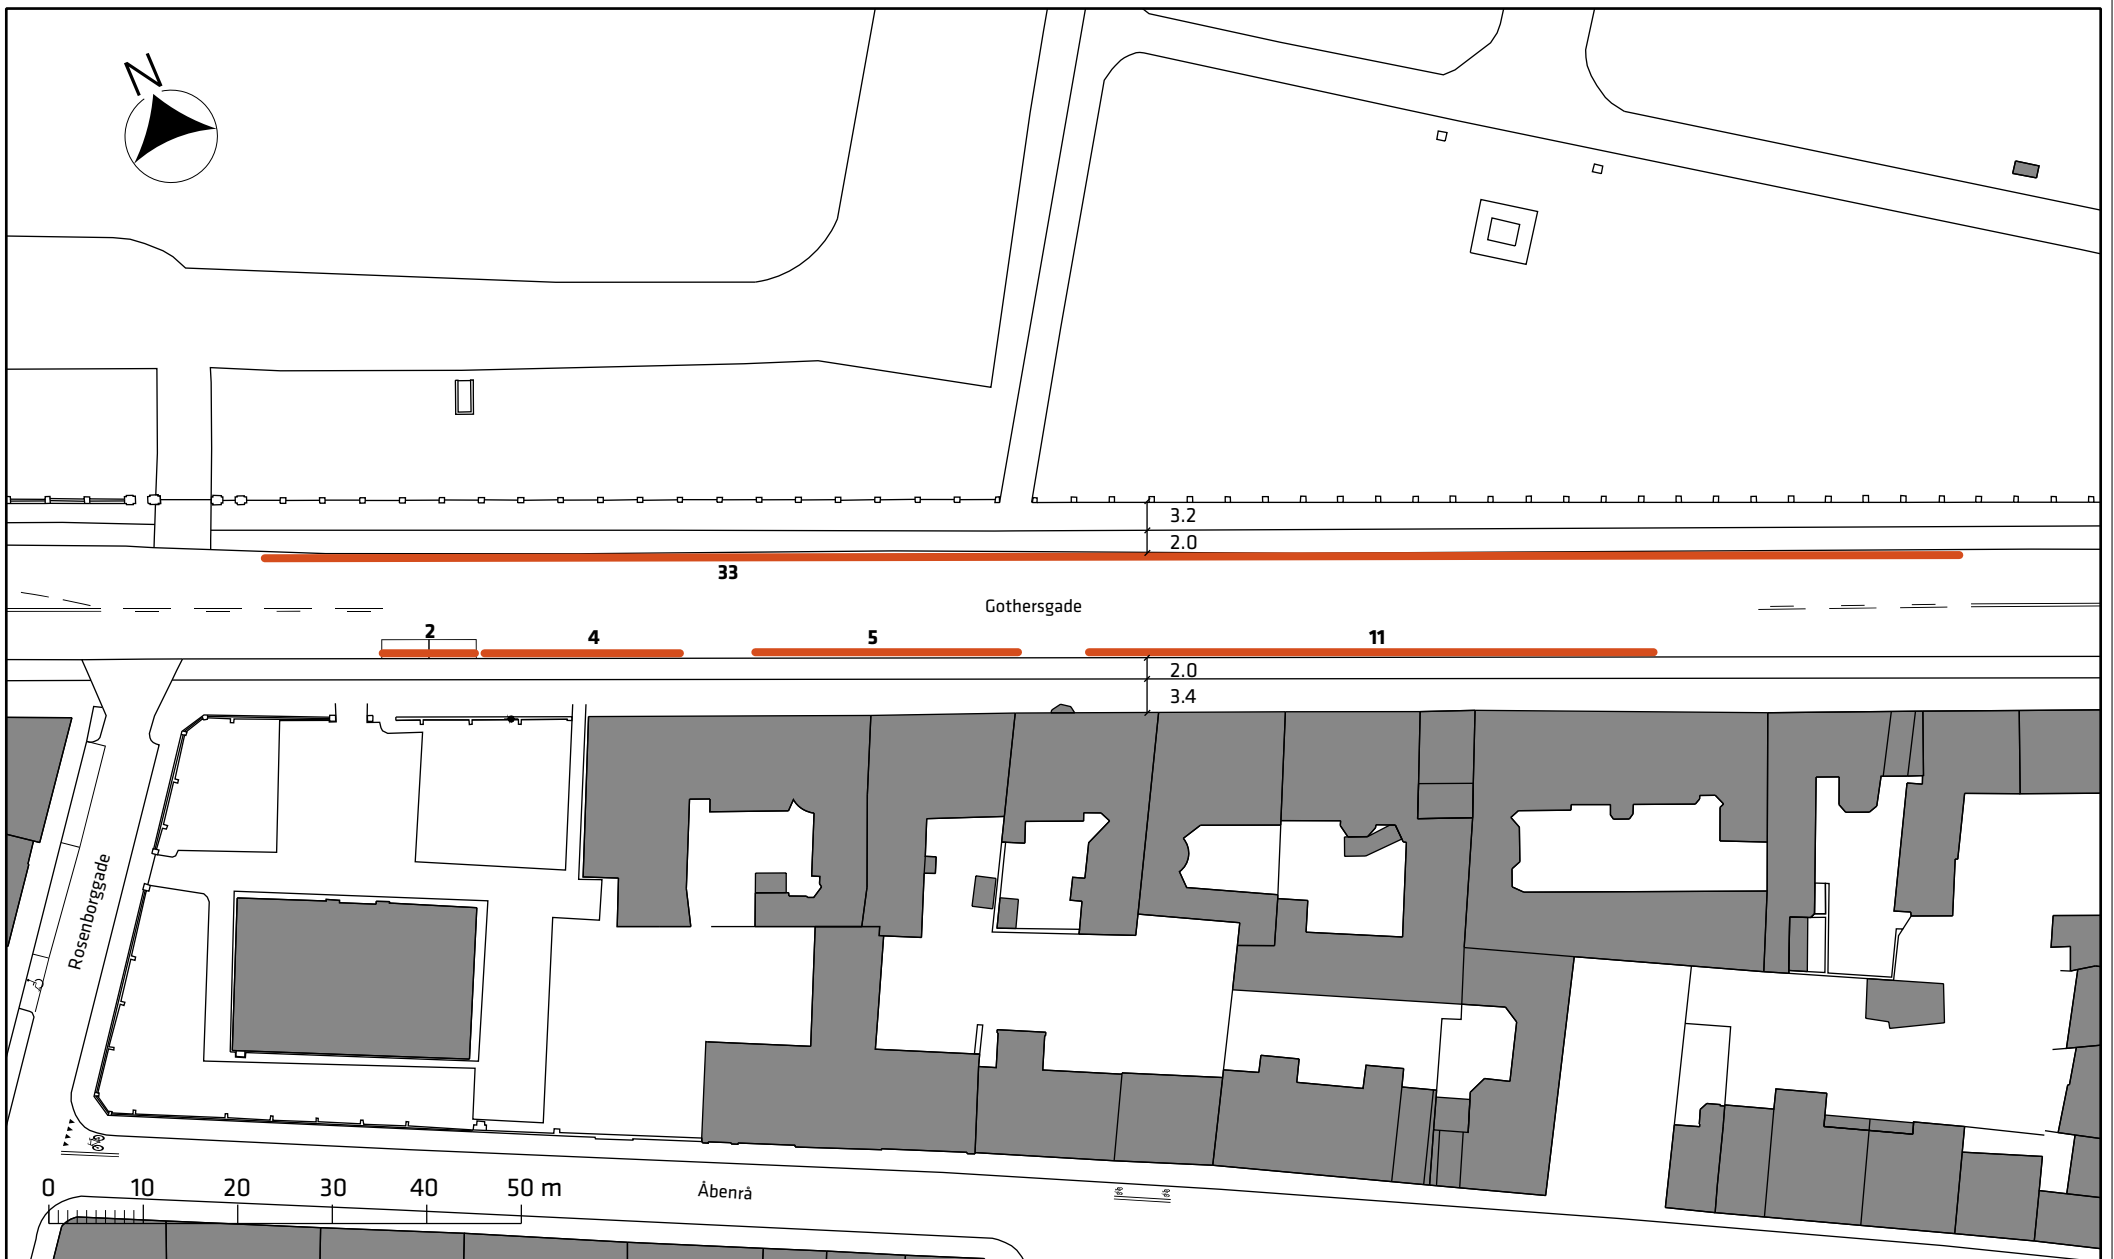

Signaturforklaring


— Eksisterende parkering

Gothersgade, bredere cykelstier


Eksisterende forhold

Bilag 2d



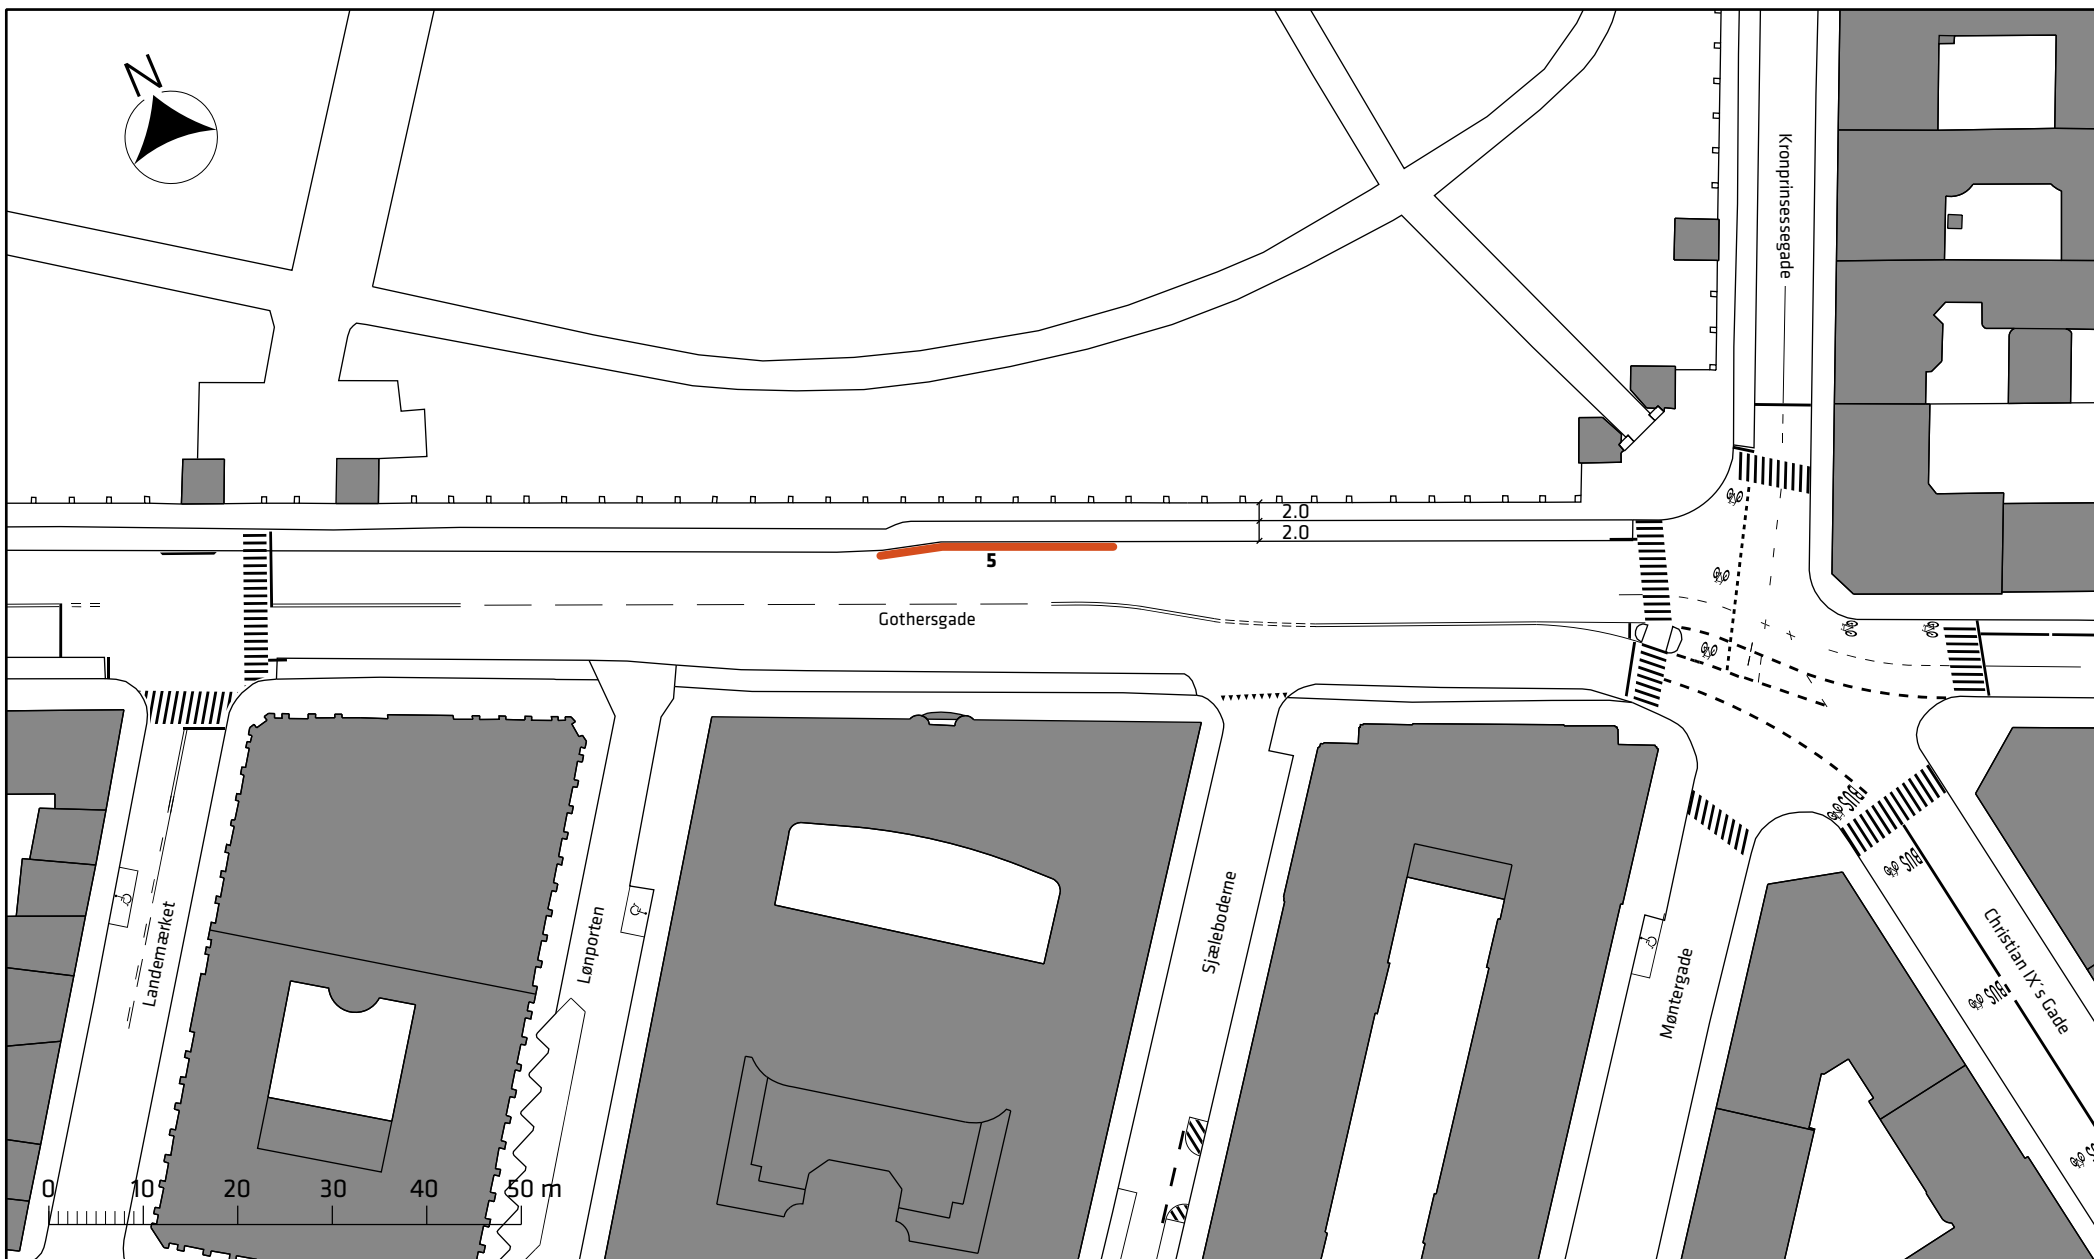

Signaturforklaring

 Eksisterende parkering

Gothersgade, bredere cykelstier

Eksisterende forhold

Bilag 2e

