



# Bilag 3 Dispensationer

## Dispensation vedr. byggeriets placering


Forvaltningens stregtegninger (ikke målfaste), der viser byggeriets omfang og placering i forhold til lokalplanens byggefelt og planlagte placering af tårn 1 og 2.

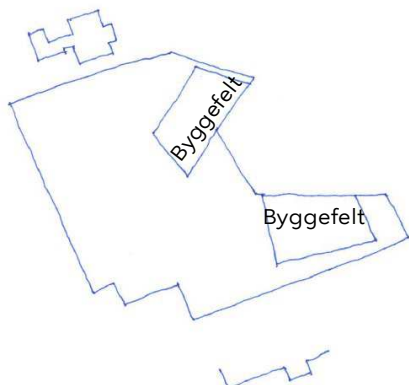

Lokalplanens byggefelter (blå)

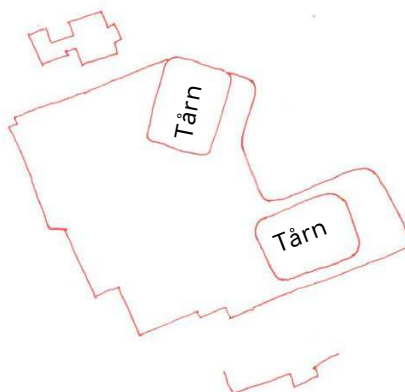

Det ansøgte byggeri (rød)

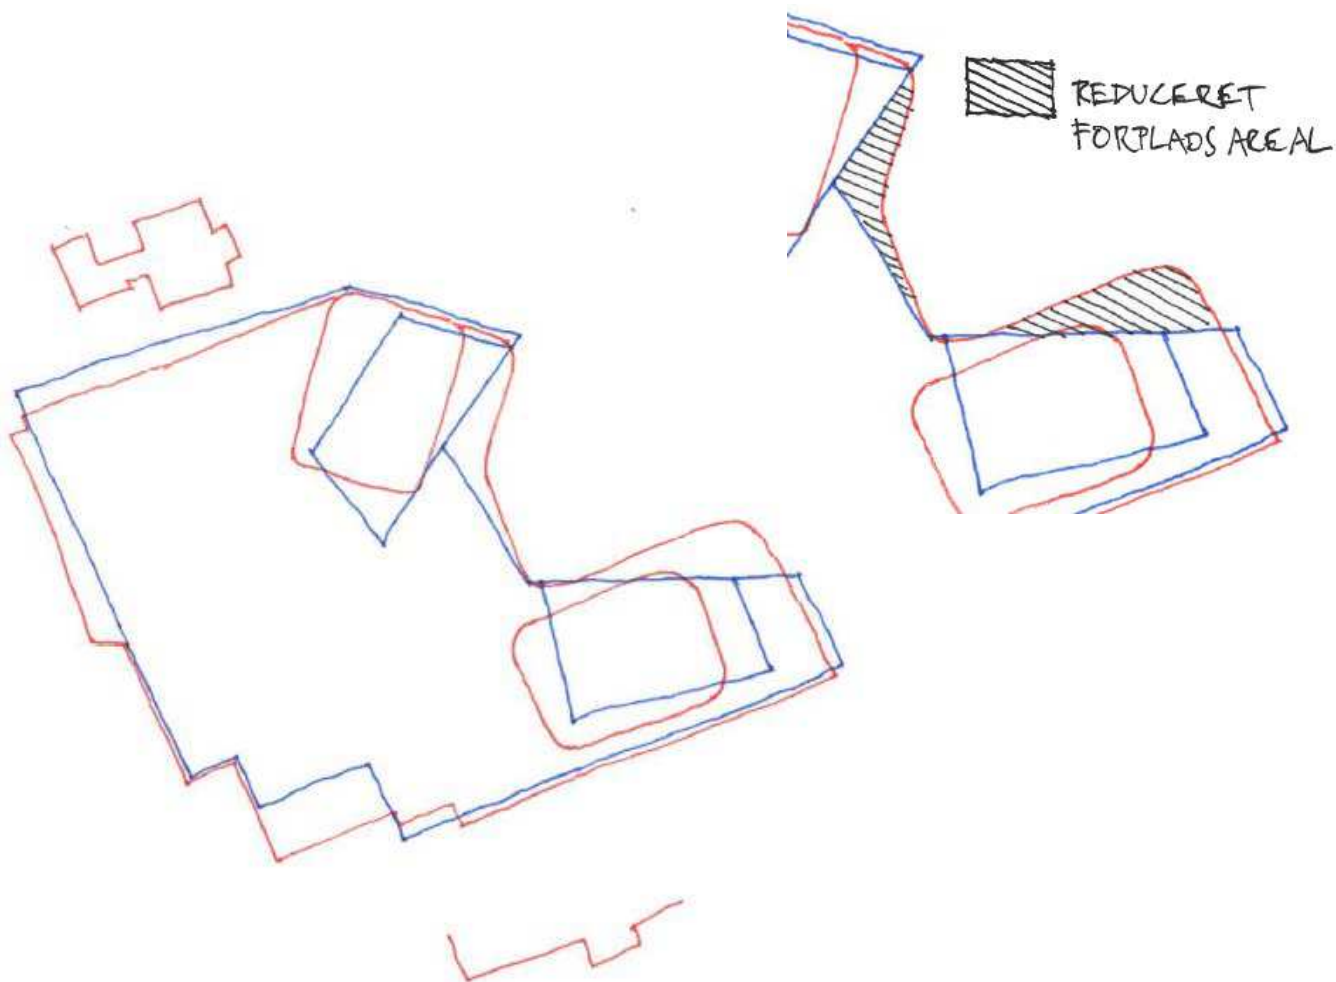









Det ønskede byggeris placering i forhold til lokalplanens byggefelt.
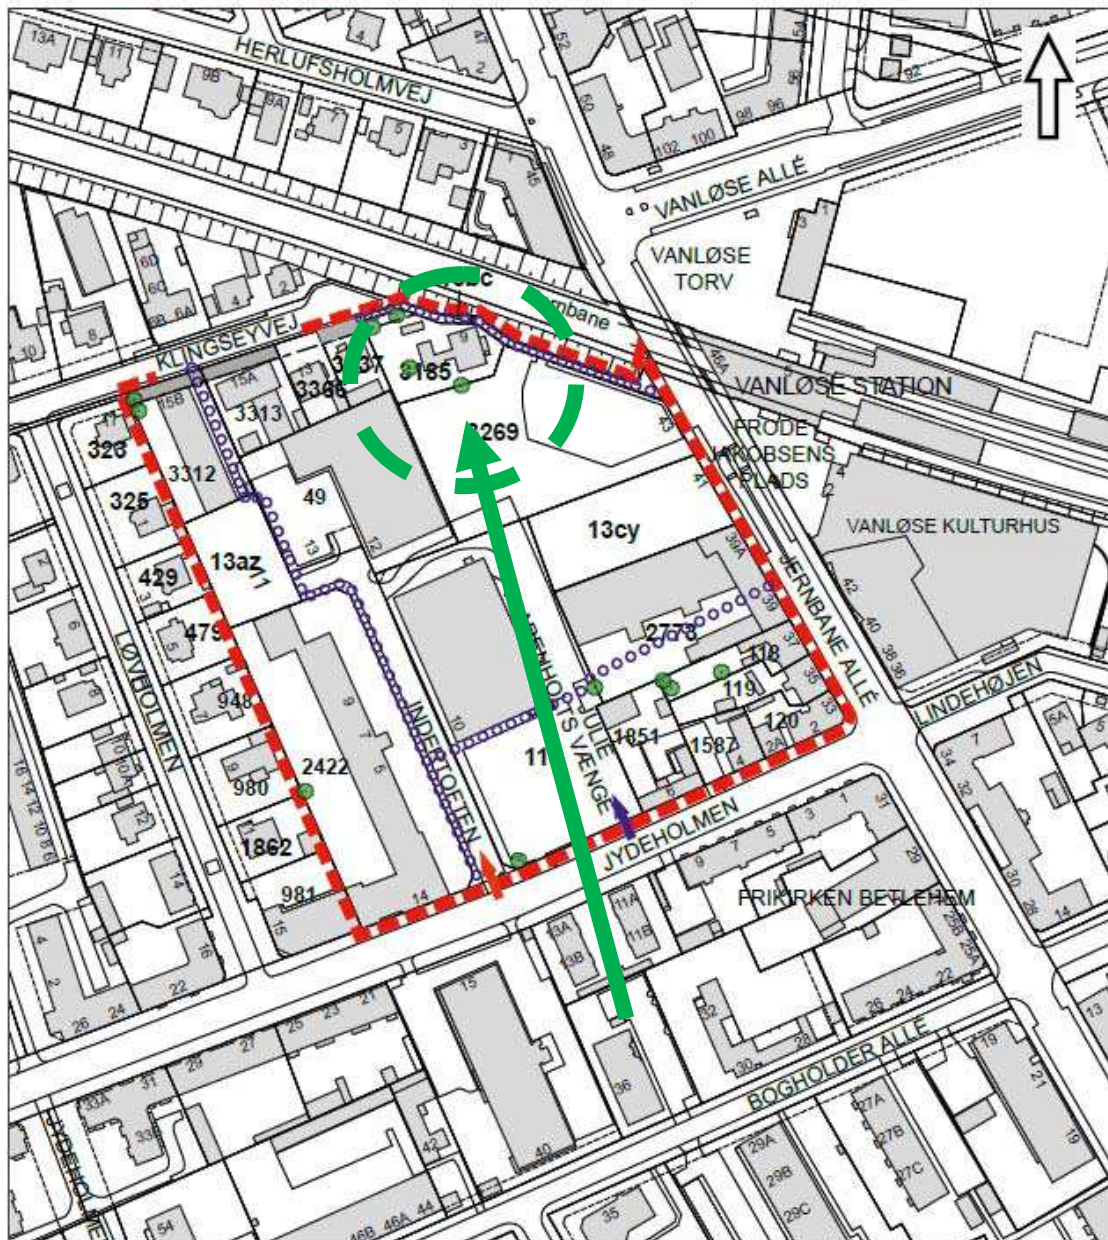
## Dispensation vedr. fældning af træ

Grøn pil udpeger placering af træ, der ønskes fældet.


Tegning nr 2. Vej- og stiforhold samt træer



-  Grænse for lokalplanområde
-  Bebyggelsesregulerende byggelinie
-  Eksisterende og nye stiforbindelser/passager
-  Vejdgang for varetransport, busser, varevogne m.v.
-  Vejdgang for personbiler og cykler
-  Areal der kan nedlægges som vej
-  Bevaringsværdige træer

Lokalplan "Indertofte II"

Københavns Kommune

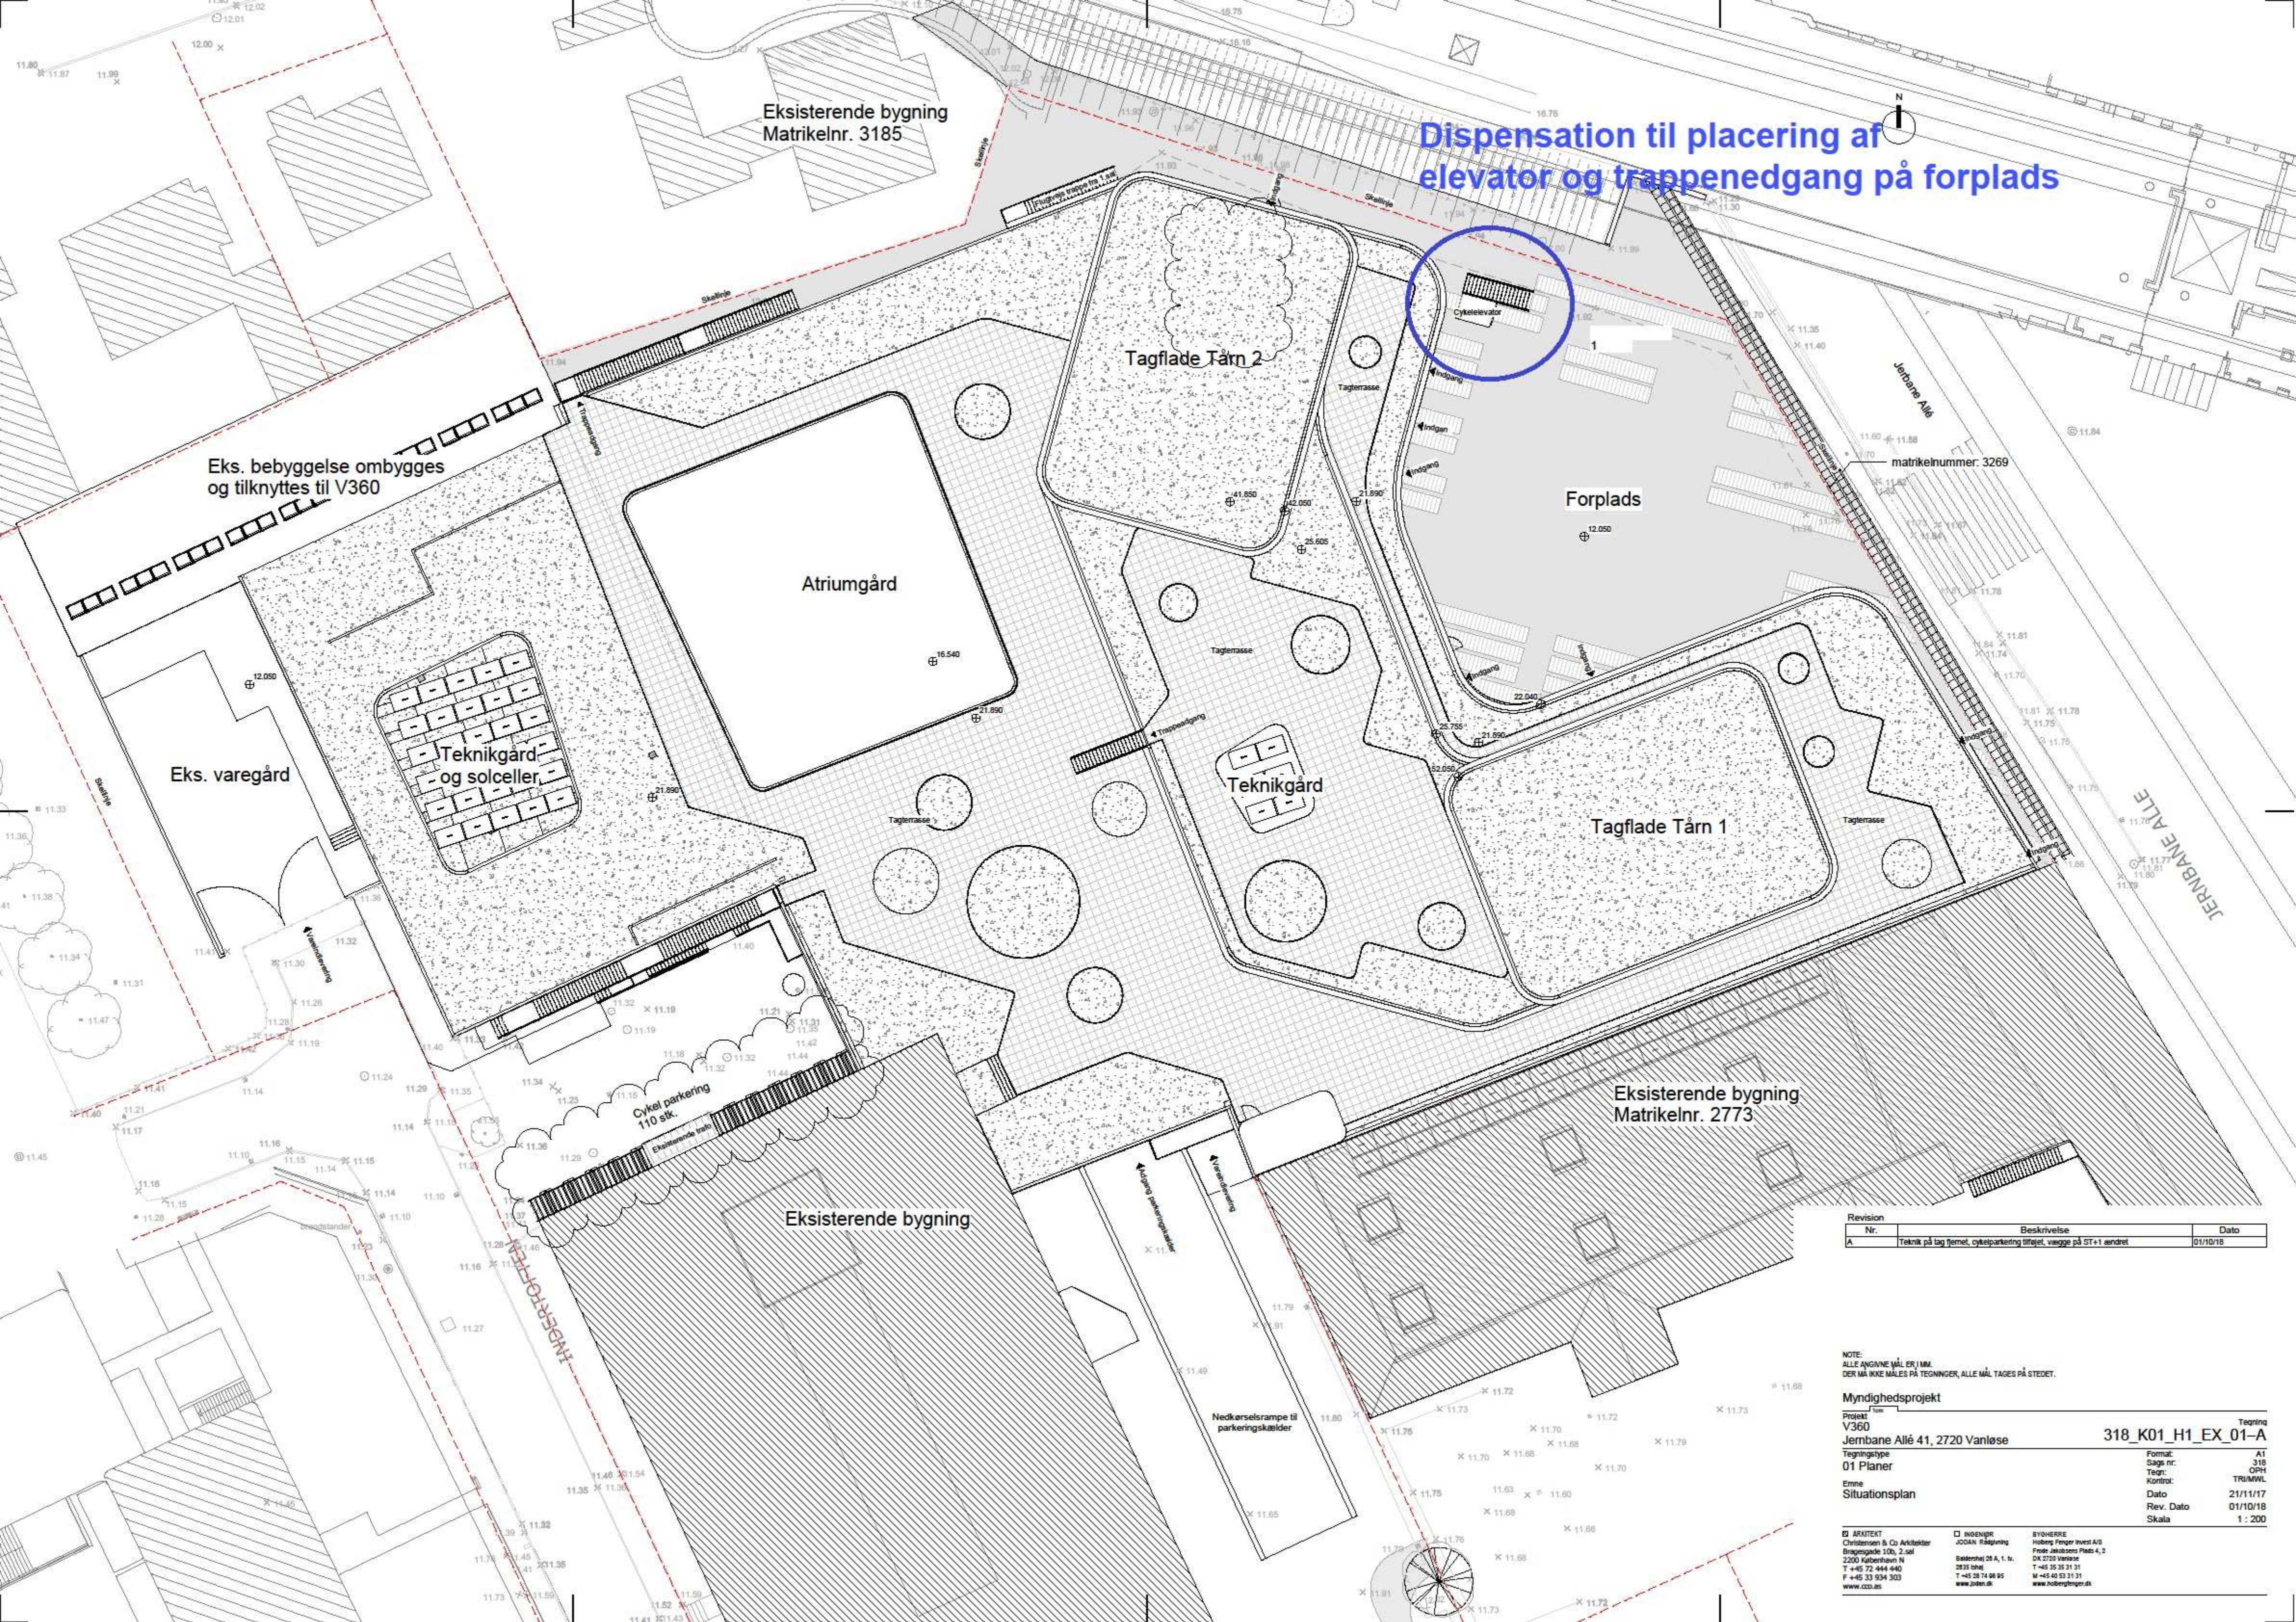

Dispensation til placering af elevator og trappenedgang på forplads

Eksisterende bygning  
Matrikelnr. 3185

Tagflade Tårn 2

Forplads

Eks. bebyggelse ombygges  
og tilknyttes til V360

Atriumgård

Teknikgård  
og solceller

Teknikgård

Tagflade Tårn 1

Eks. varegård

Cykel parkering  
110 stk.

Eksisterende bygning

Eksisterende bygning  
Matrikelnr. 2773

Revision	Nr.	Beskrivelse	Dato
A	1	Teknik på tag fjernet, cykelparkering tilføjet, vægge på ST+1 ændret	01/10/18

NOTE:  
ALLE ANVÆNDE MÅL ER I MM.  
DER MÅ IKKE MÅLES PÅ TEJNINGER, ALLE MÅL TAGES PÅ STEDET.

Myndighedsprojekt		Tegning	
Projekt	V360	318	A1
Adresse	Jernbane Allé 41, 2720 Vanløse	318	OPH
Tegningstype	01 Planer	Kontrol:	TRIM/WL
Erne	Situationsplan	Dato	21/11/17
		Rev. Dato	01/10/18
		Skala	1 : 200

<b>ARKITEKT</b> Christensen & Co Arkitekter Bragsgade 100, 2. sal 2200 København N T +45 72 444 440 F +45 33 934 303 www.cco.eu	<b>INGENIØR</b> JODAN Rådgivning Bøllingvej 28 A, 1. tv. 2835 bhøj T +45 28 74 98 95 www.jodan.dk	<b>BYGHERRE</b> Huberg Fenger Invest A/S Frode Jakobsens Plads 4, 2 DK-2720 Vanløse T +45 35 35 31 31 M +45 40 53 31 31 www.hubergfenger.dk
---	--	---