


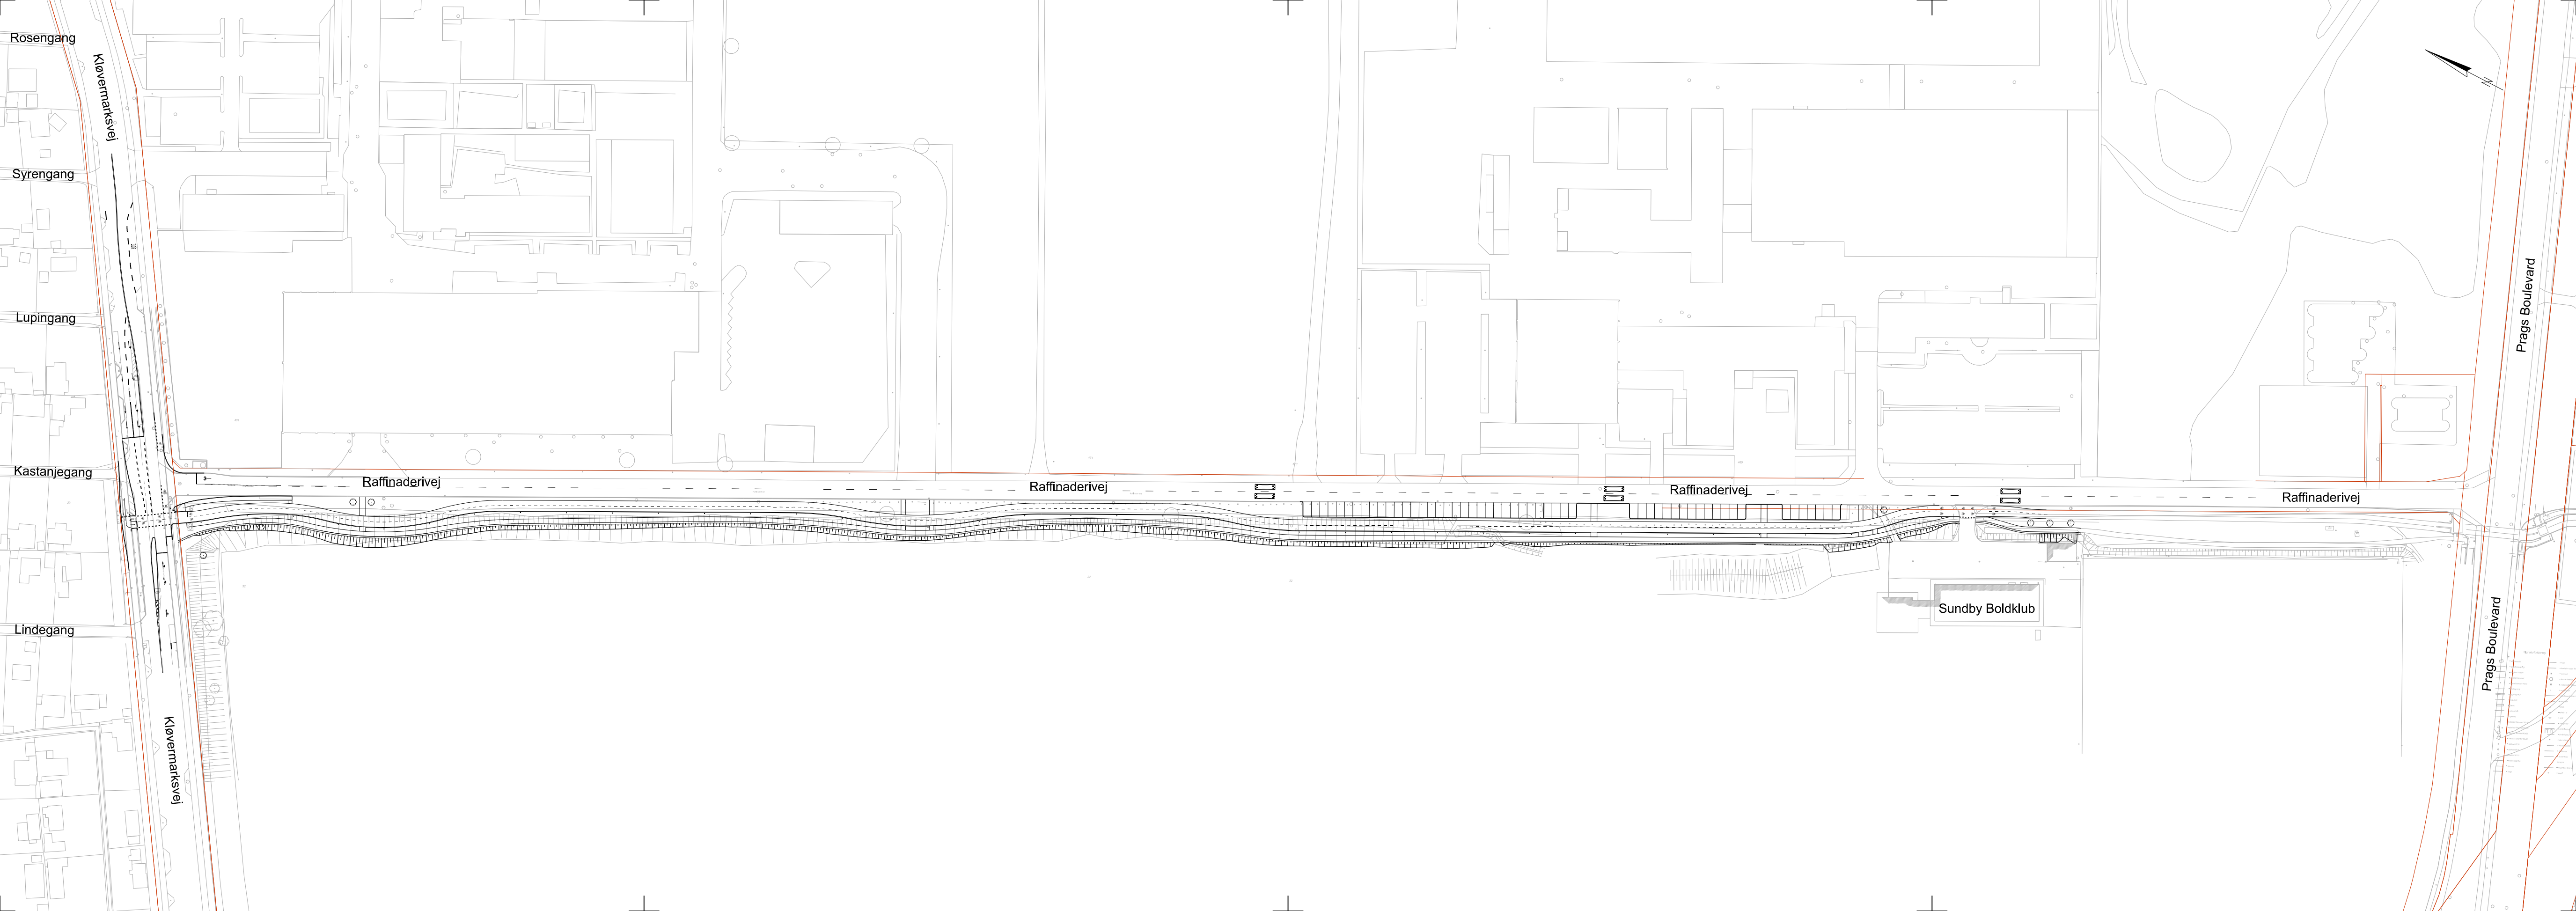


NOTE:

Eksisterende forhold er nedtonet.
Matrikelgrænser er vist med rød.

SIGNATURER:

- Kantsten
- Afmærkning
- Brostenslinje

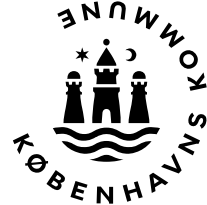R	Dato	Tegn.	Godk.	Revisionstekst	
a					
b					
c					
d					
e					
f					
g					
					
Buddingevej 272 2860 Søborg					Tlf: 44 57 60 00 E-mail: moe@moe.dk
Cykelsti på Raffinaderivej Oversigtsplan		Projektnr.:	100097	Fasebenævnelse:	Dato:
		Projekteret / tegnet:	IMOL	Projektforslag	03.12.2021
				Kontrolleret:	Godkendt:
Raffinaderivej				MDGR	TAV
		Målforhold:	1:1000	Projektleder i Københavns Kommune:	
		Tegningsformat:	105 x 29.7	Samuel Rytter Ravn	
				Tegningsnr.:	0 5684 A4
Fil: pwt/moe-pw.bentley.com/moe-pw-01/Documents/Projects/1016818/06 Designt/06-03 INF/06-03-02 Tegning/06-03 5684 A4.dgn					