


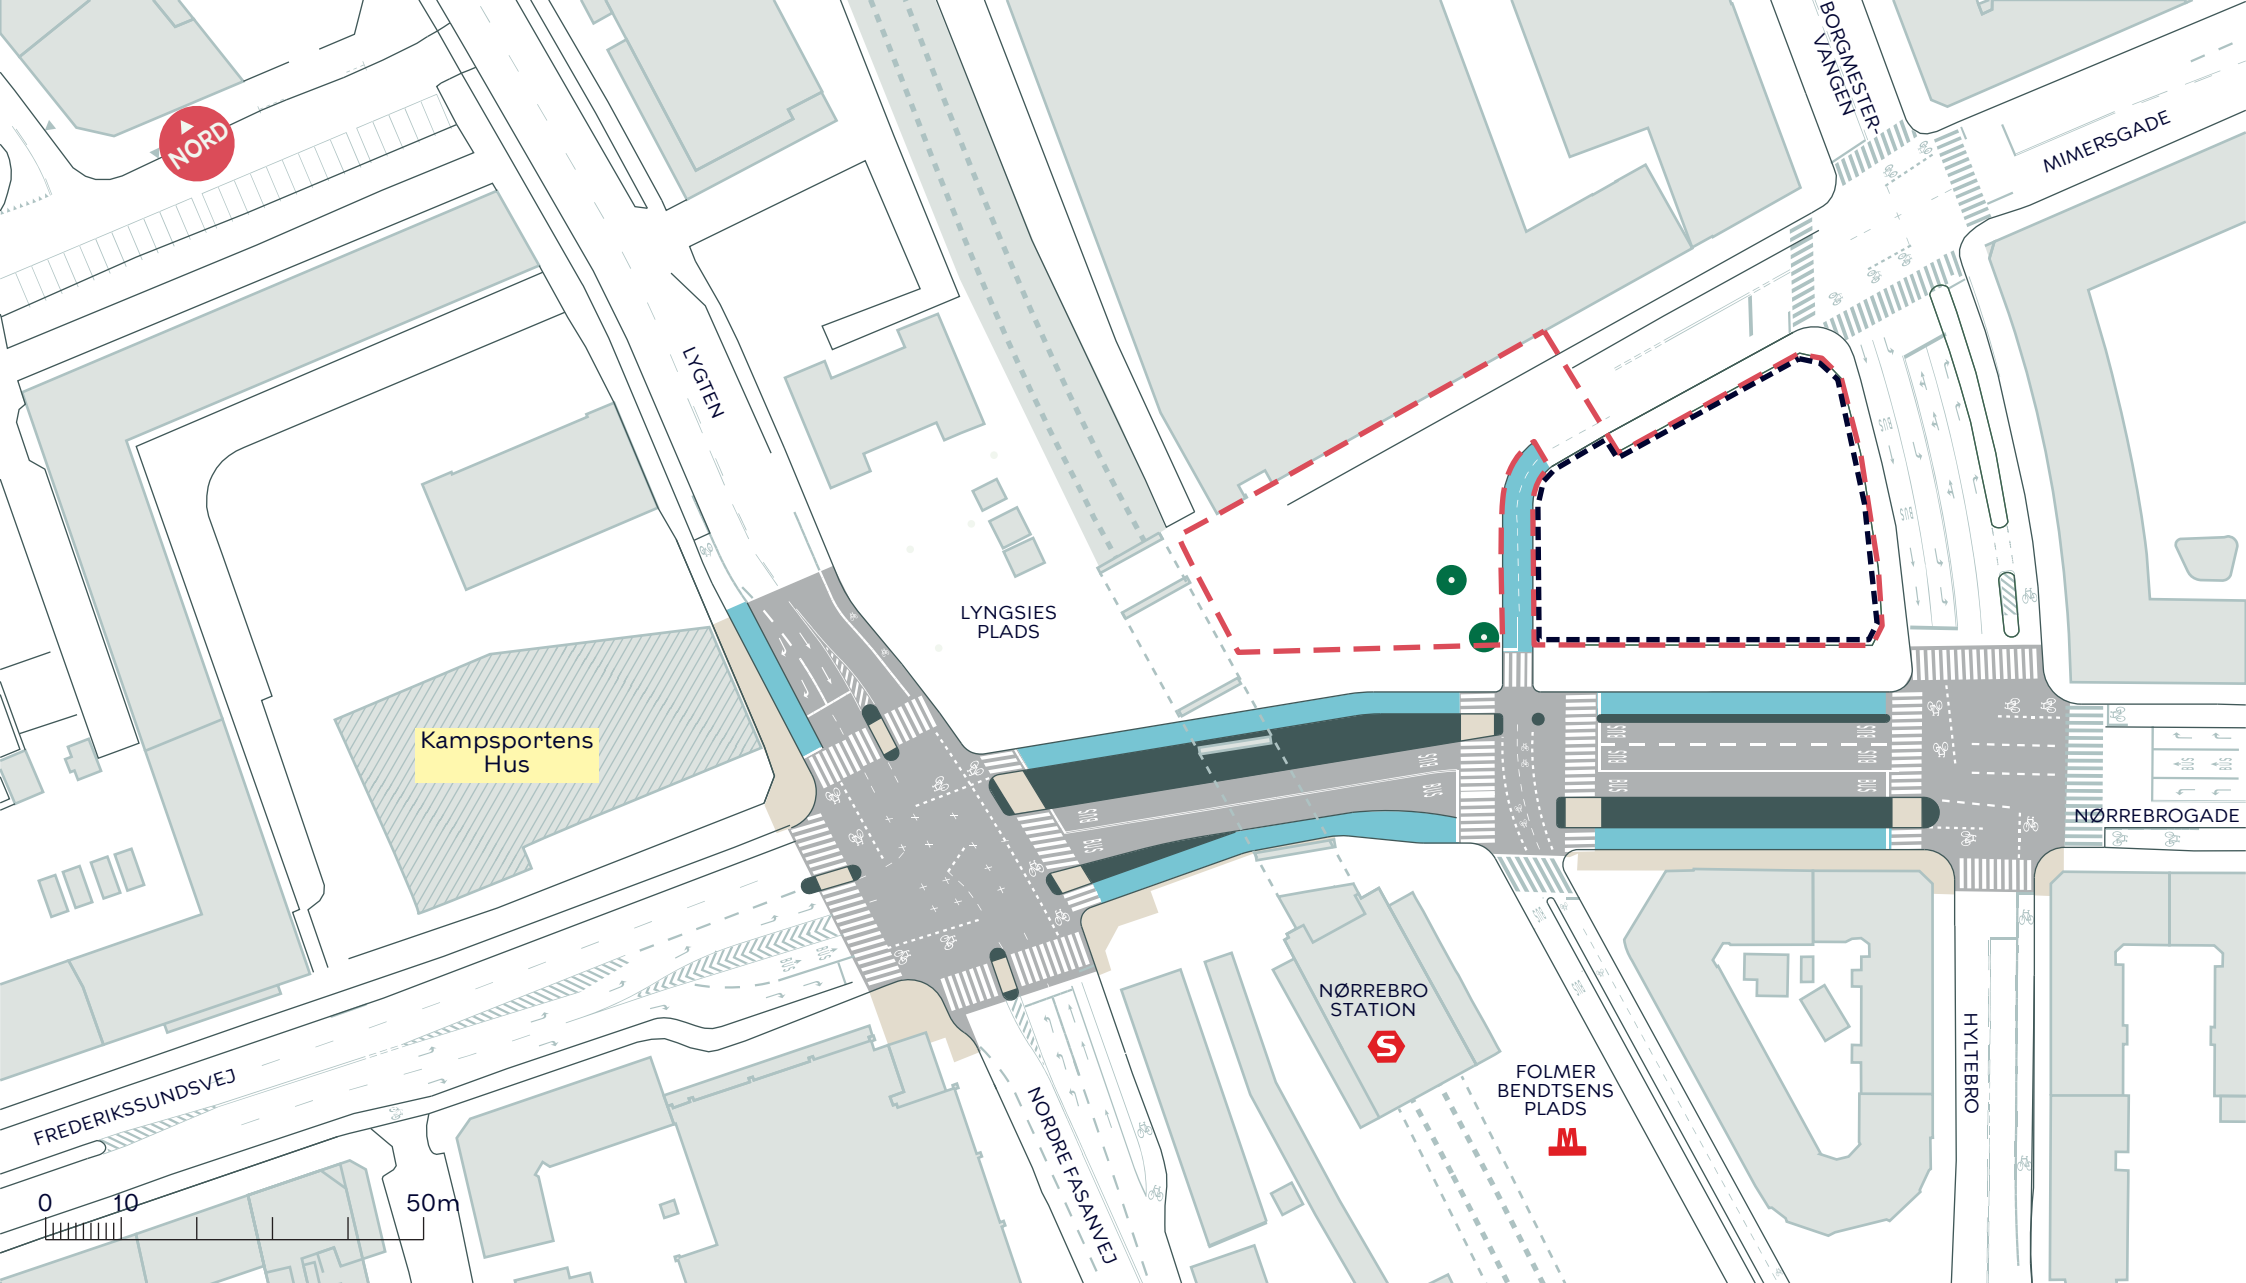

- Projektgrænse jf. Budget 2020
- - - - - Fremtidig projektgrænse
- Eksist. træ

BASARGRUNDEN
Nørrebro
Oversigtskort
BILAG 2

