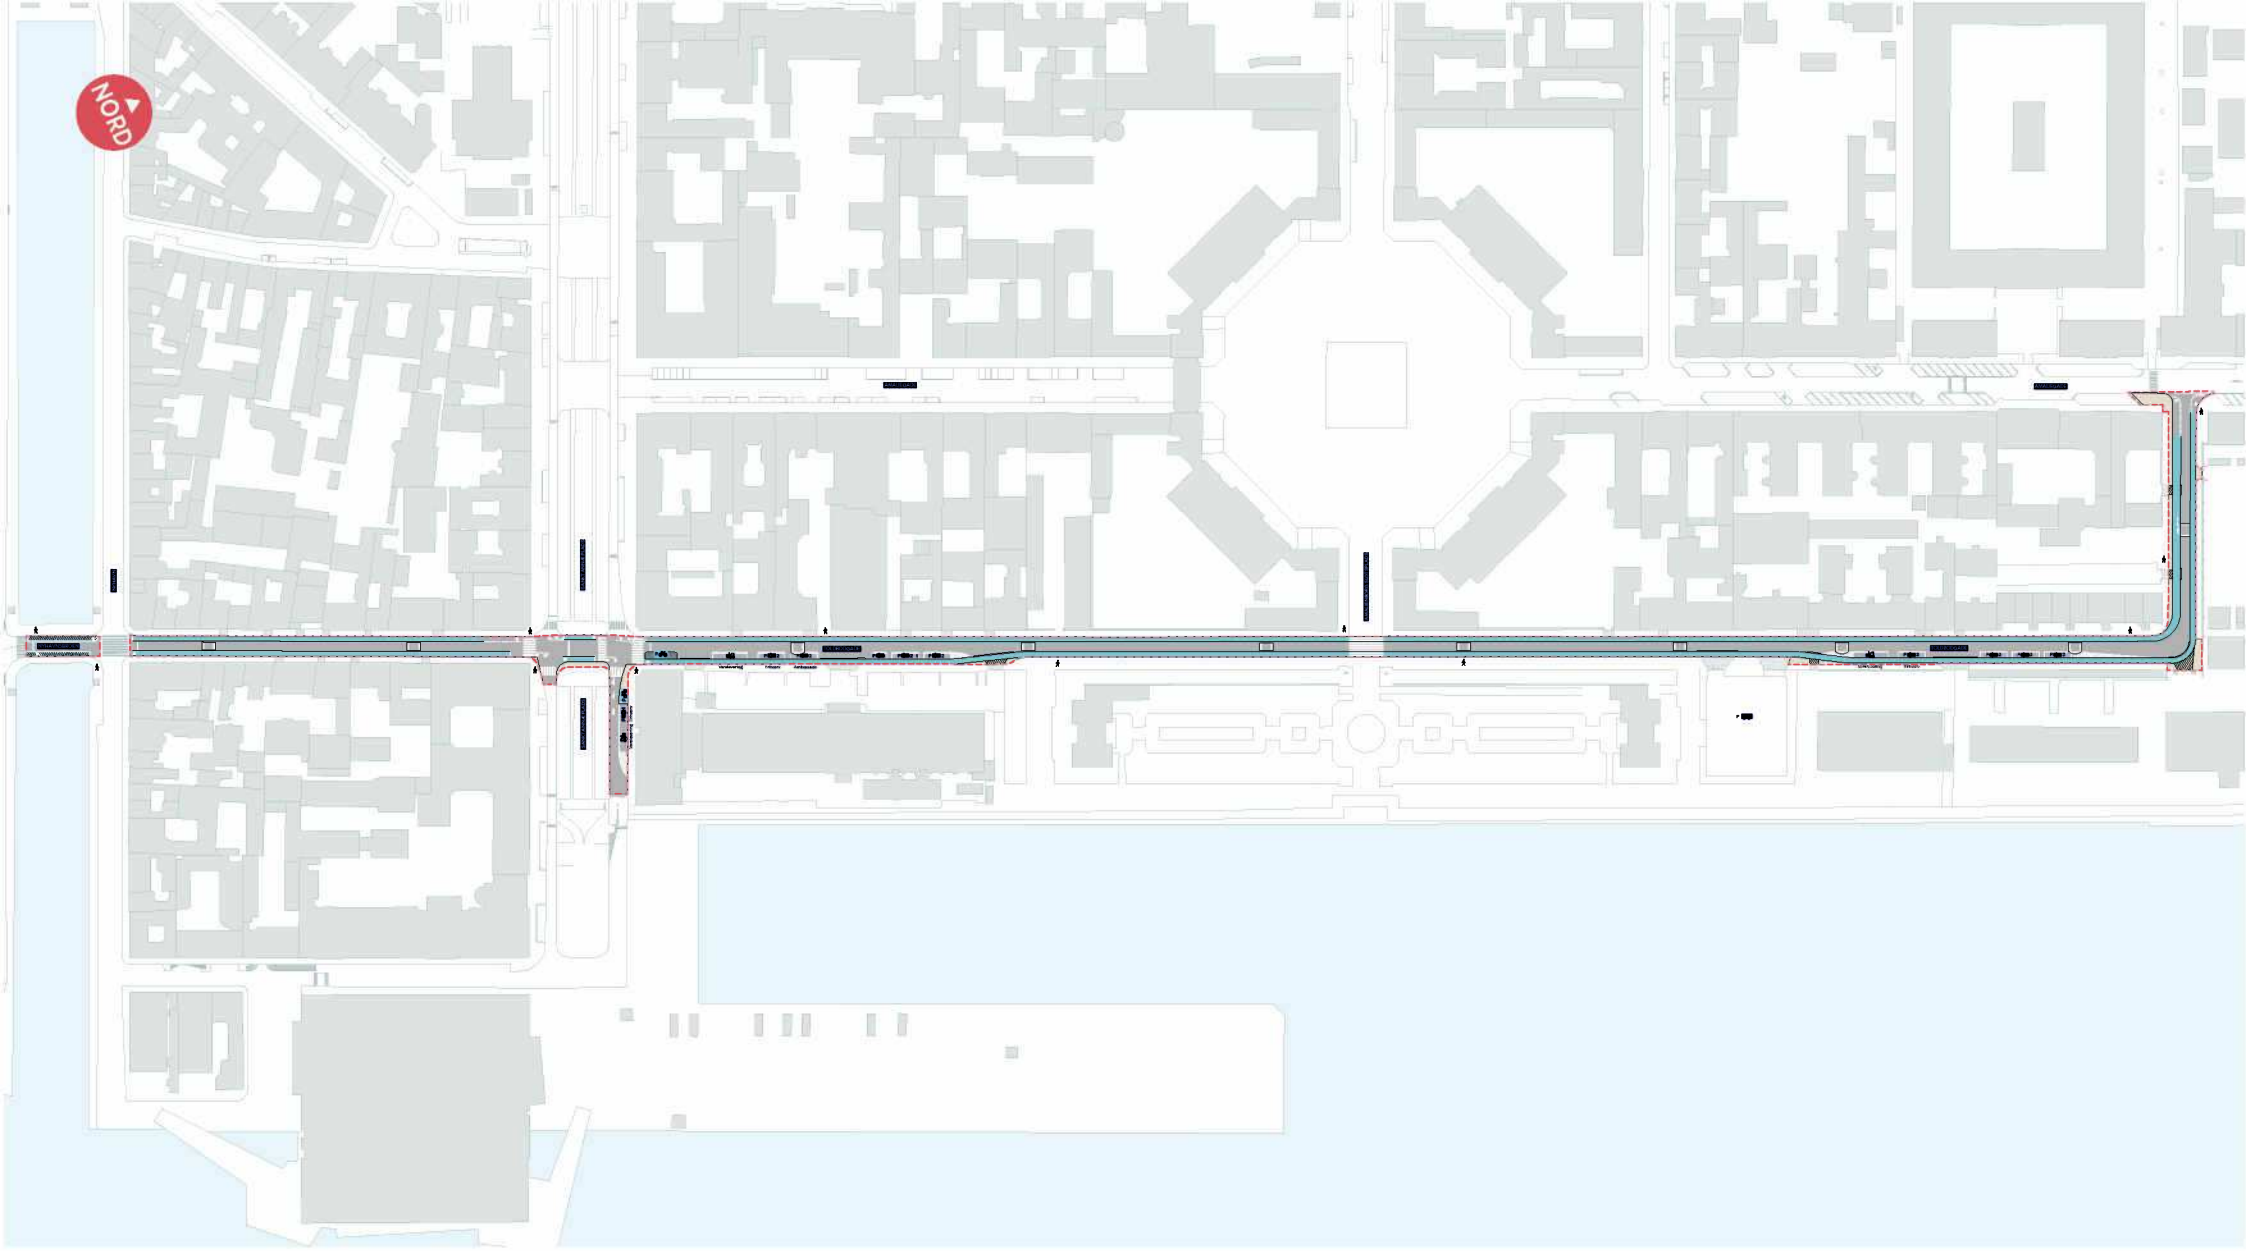


Anlægsområde

Cykelsti

Fortov

Overkørsel

Eksisterende overkørsel

TOLDBODGADE

Indre By

Tidl. projektforslag

BILAG 4 SAMLET

KØBENHAVNS KOMMUNE



Anlægsområde

Cykelsti

Cykelbane

Eksisterende overkørsel


TOLDBODGADE

Indre By

Tidl. projektforslag

BILAG 4A

KØBENHAVNS KOMMUNE

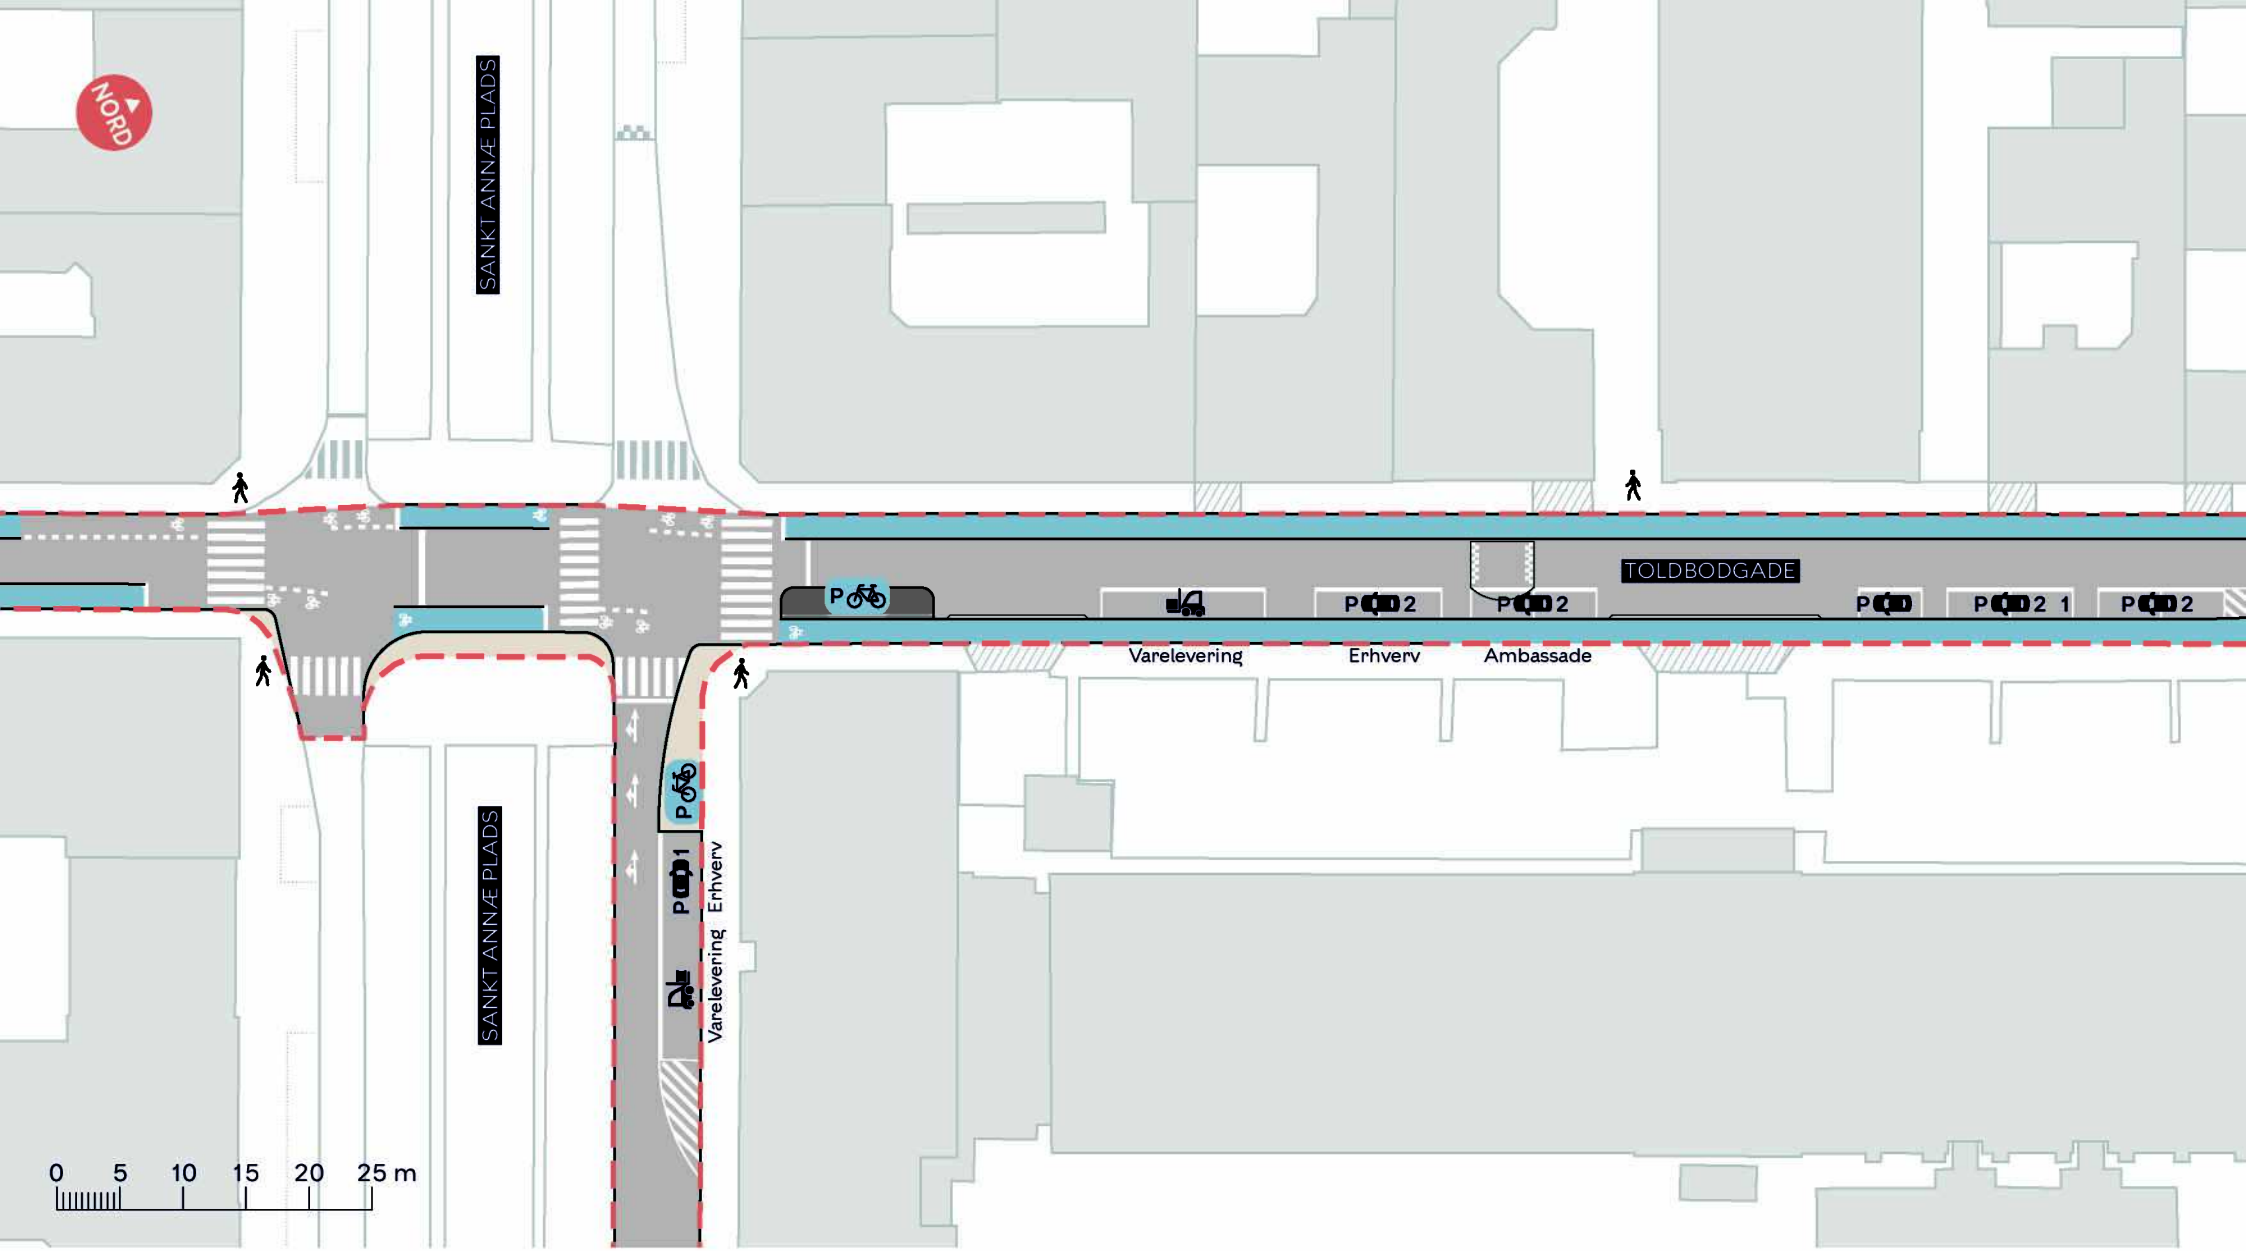

Anlægsområde

Cykelsti

Fortov

Overkørsel

Eksisterende overkørsel


TOLDBODGADE

Indre By

Tidl. projektforslag

BILAG 4B

KØBENHAVNS KOMMUNE

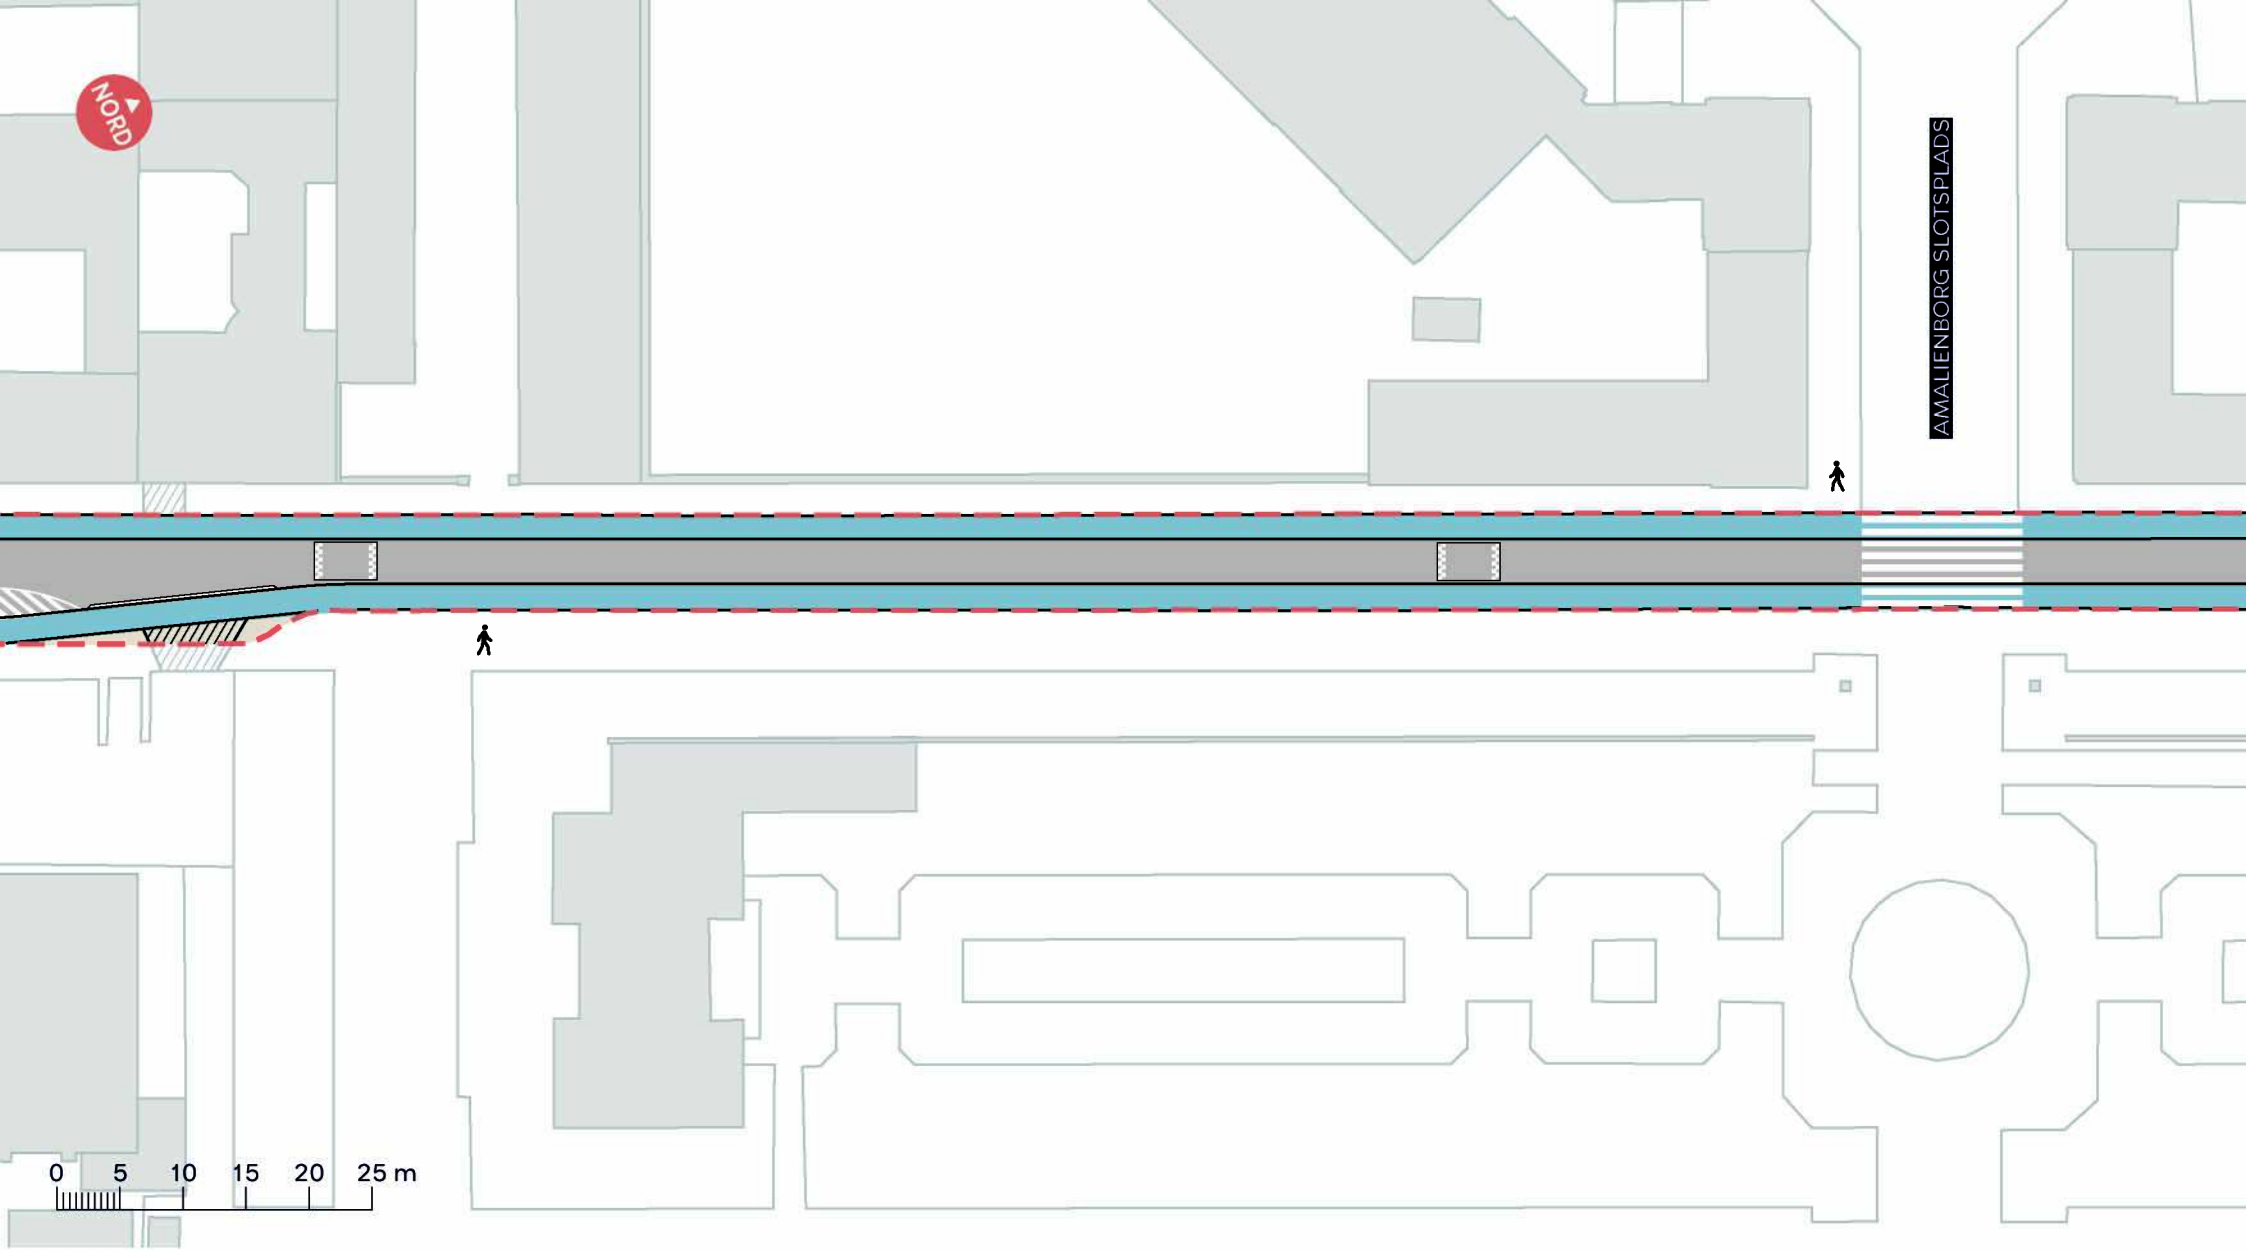

Anlægsområde

Cykelsti

Fortov

Overkørsel

Eksisterende overkørsel


TOLDBODGADE

Indre By

Tidl. projektforslag

BILAG 4C

KØBENHAVNS KOMMUNE

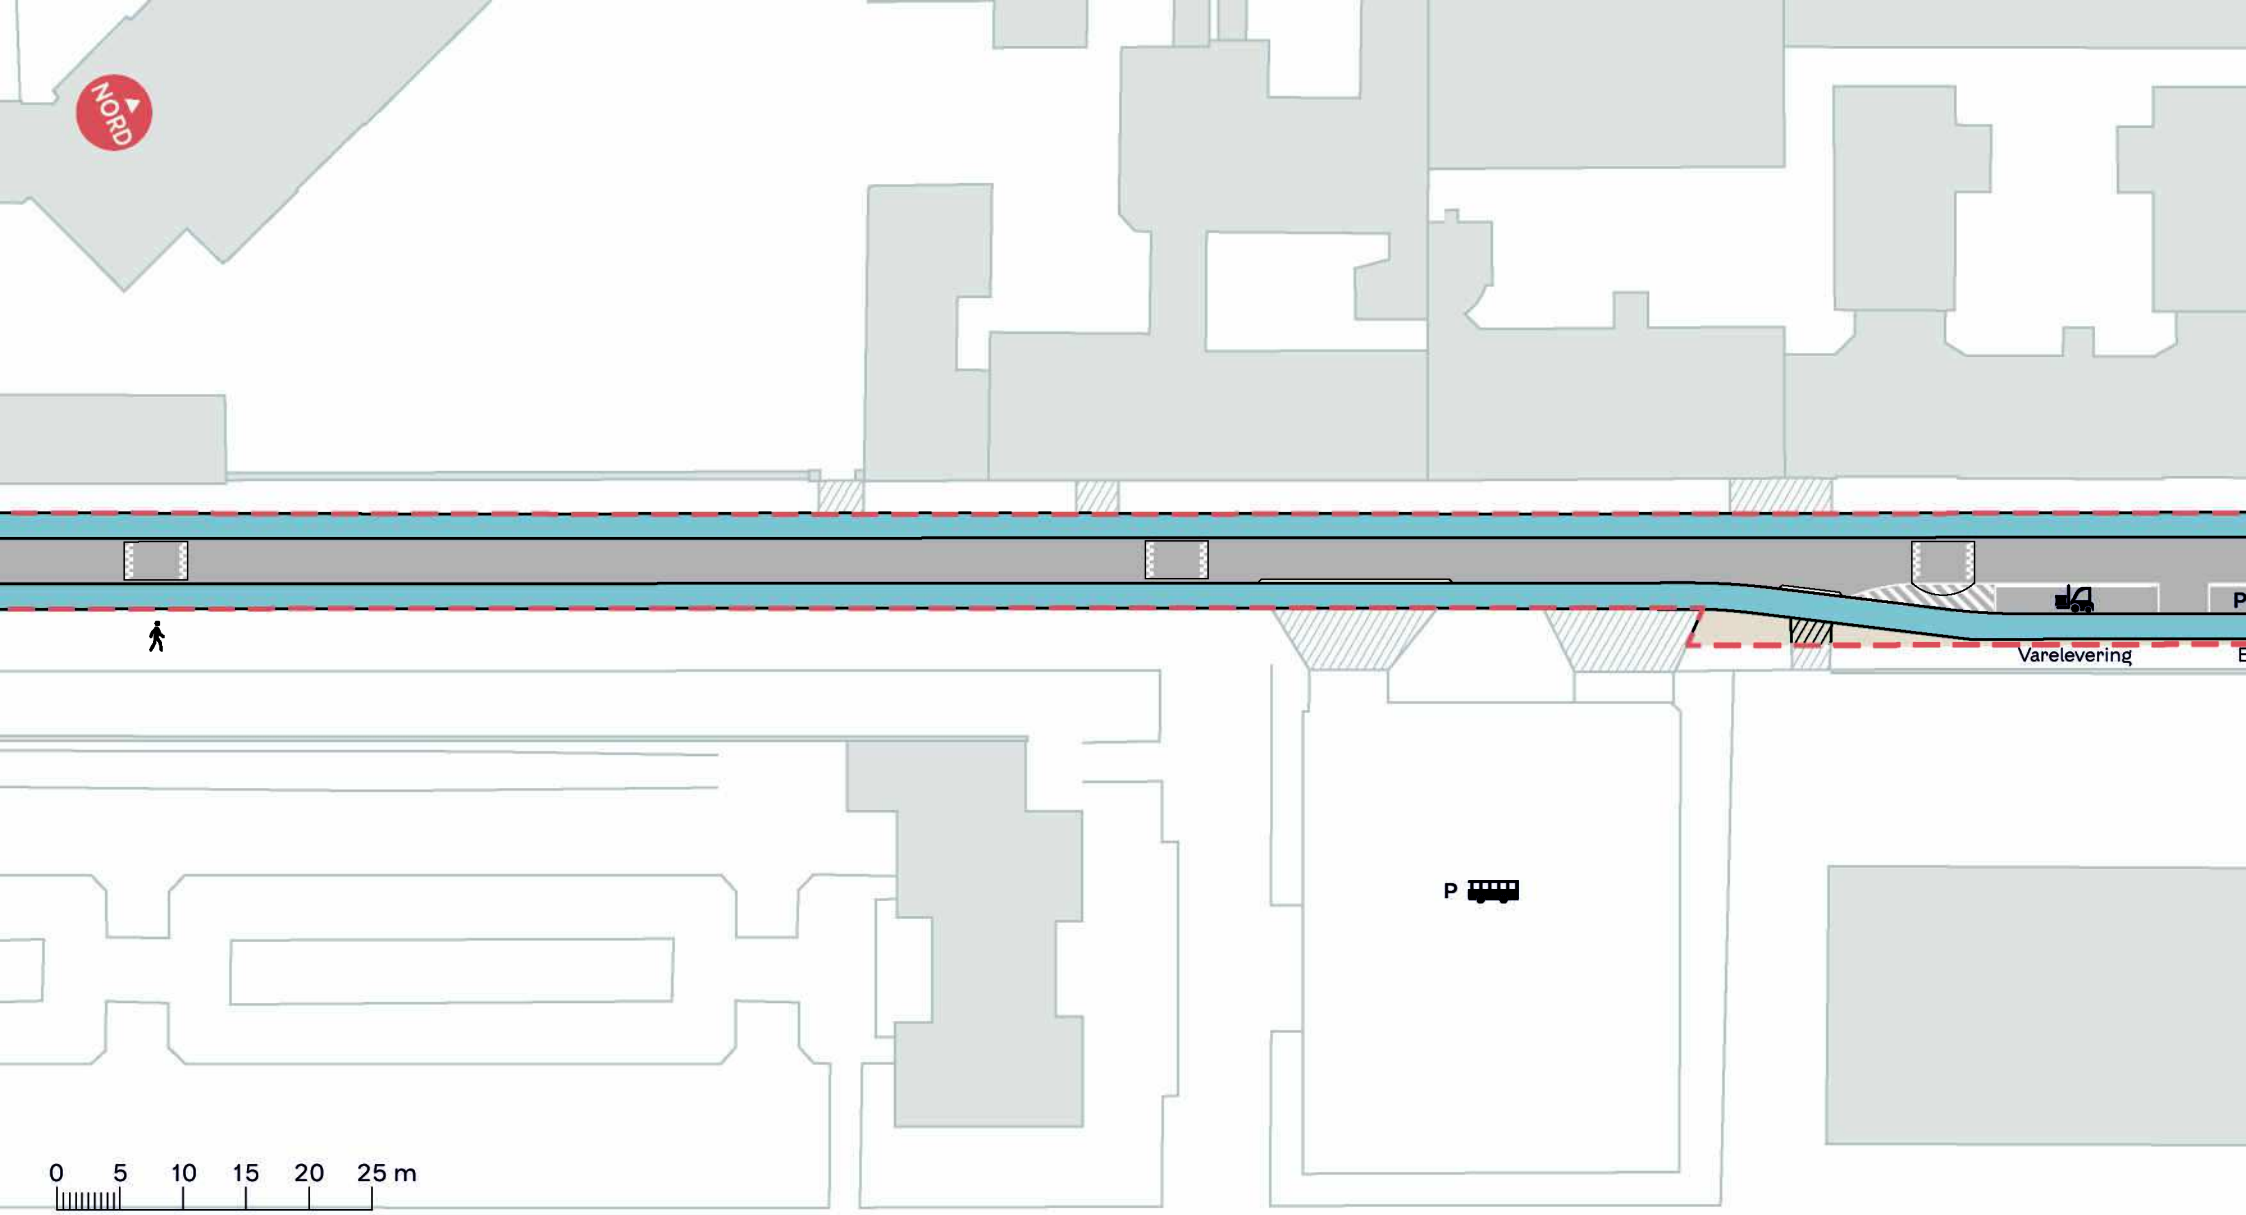

Anlægsområde

Cykelsti

Fortov

Overkørsel

Eksisterende overkørsel


TOLDBODGADE

Indre By

Tidl. projektforslag

BILAG 4D

KØBENHAVNS KOMMUNE

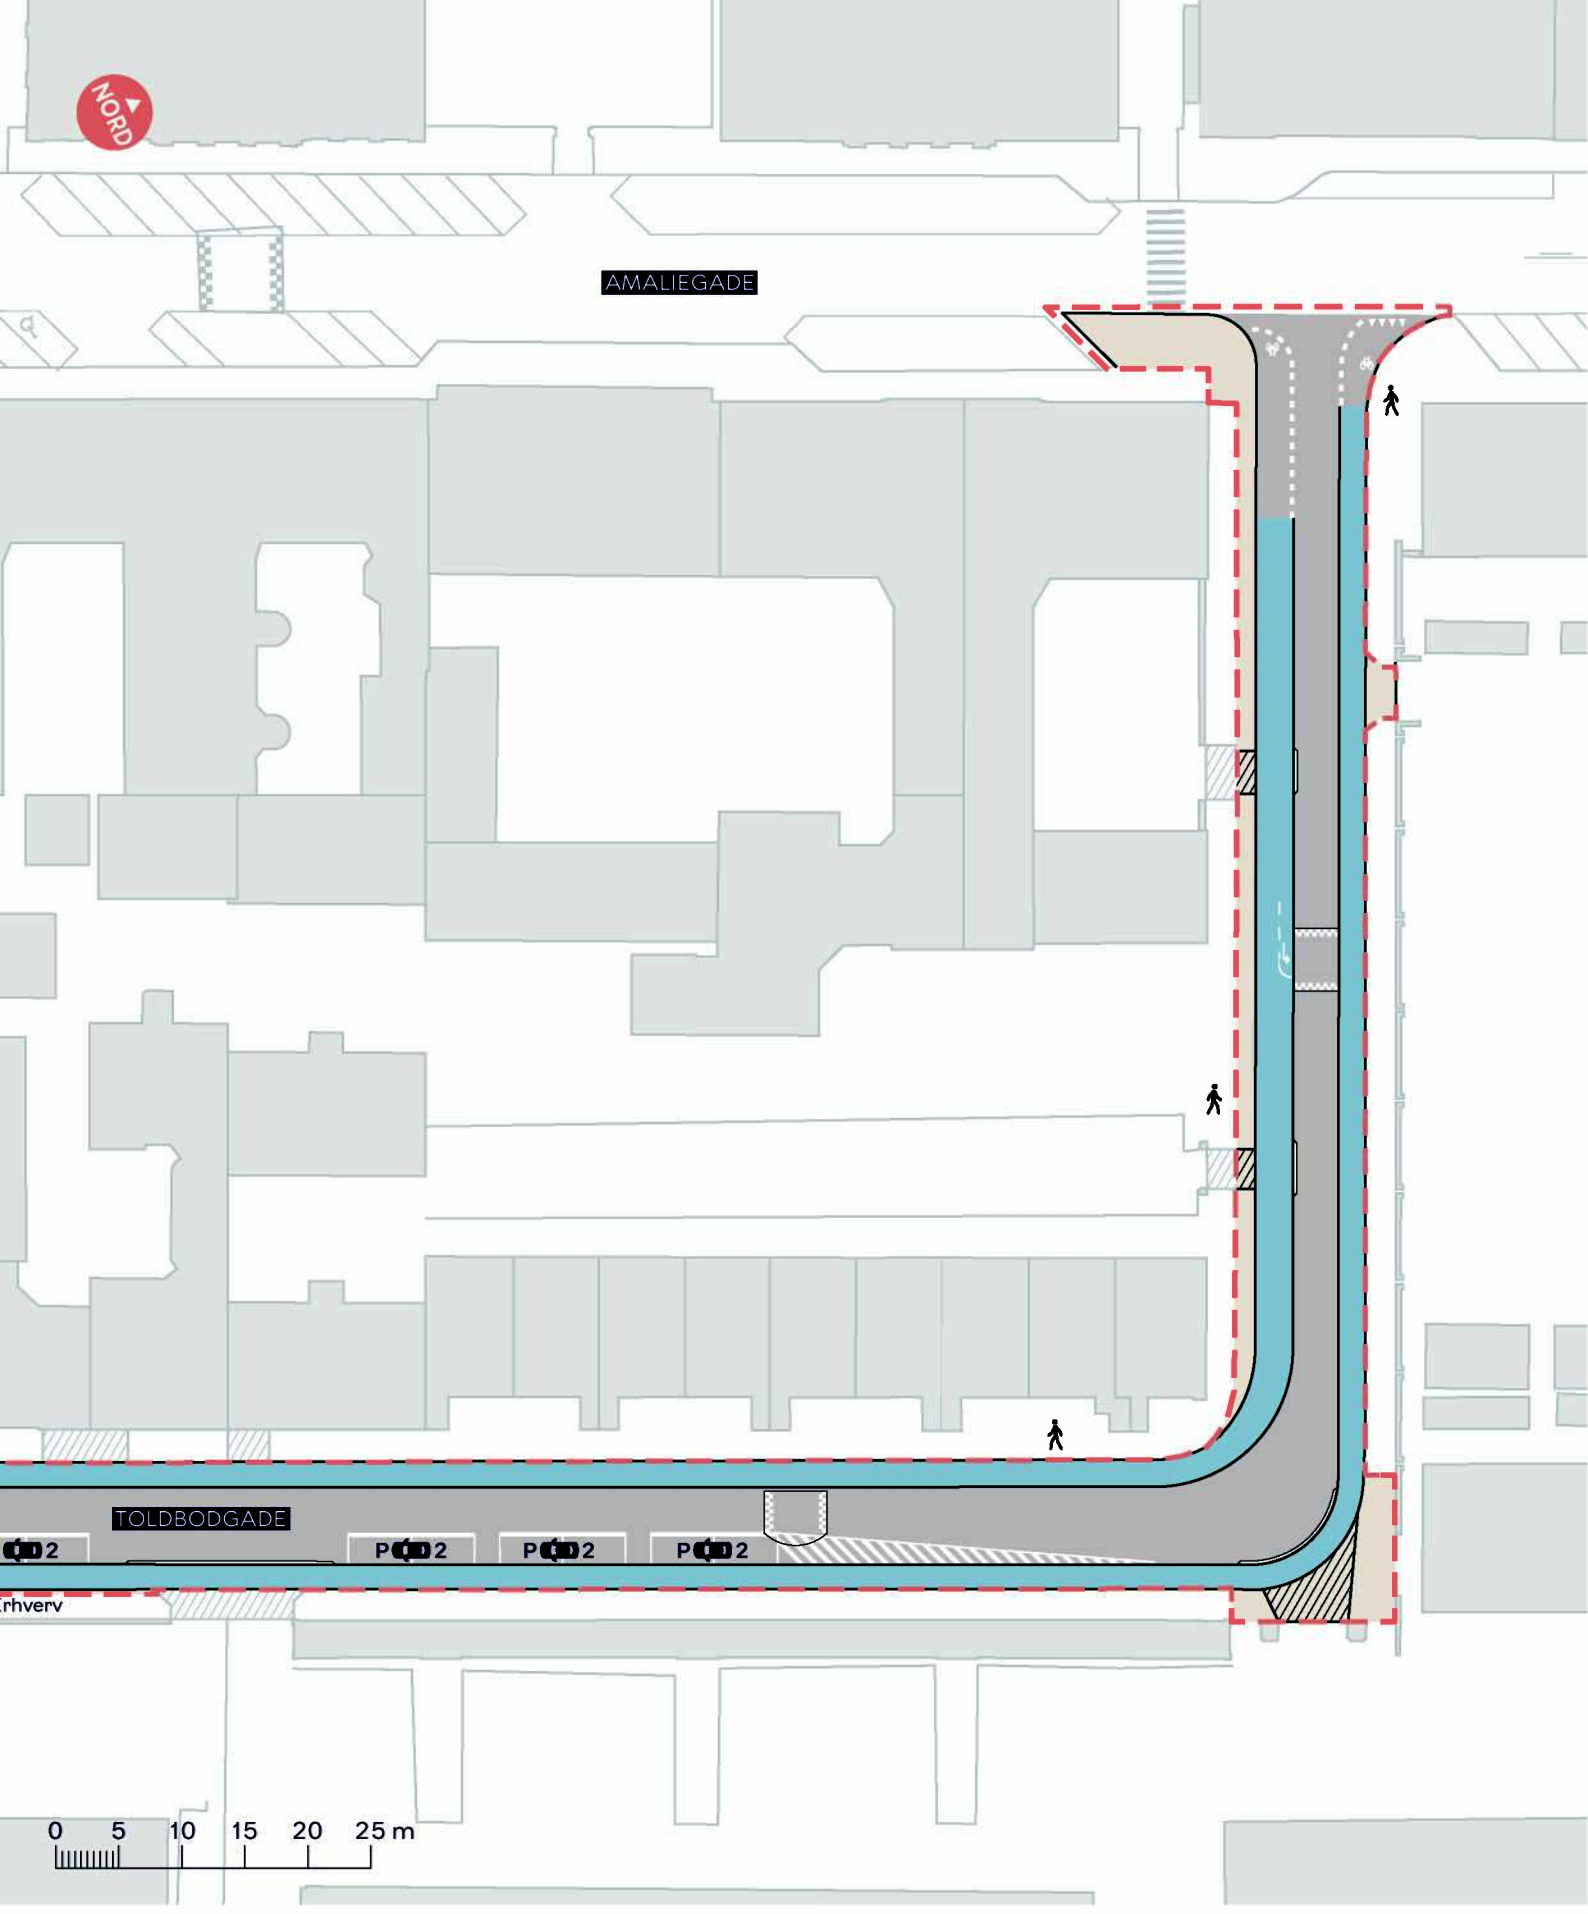

Anlægsområde

Cykelsti

Fortov

Overkørsel

Eksisterende overkørsel

TOLDBODGADE

Indre By

Tidl. projektforslag

BILAG 4E

KØBENHAVNS KOMMUNE