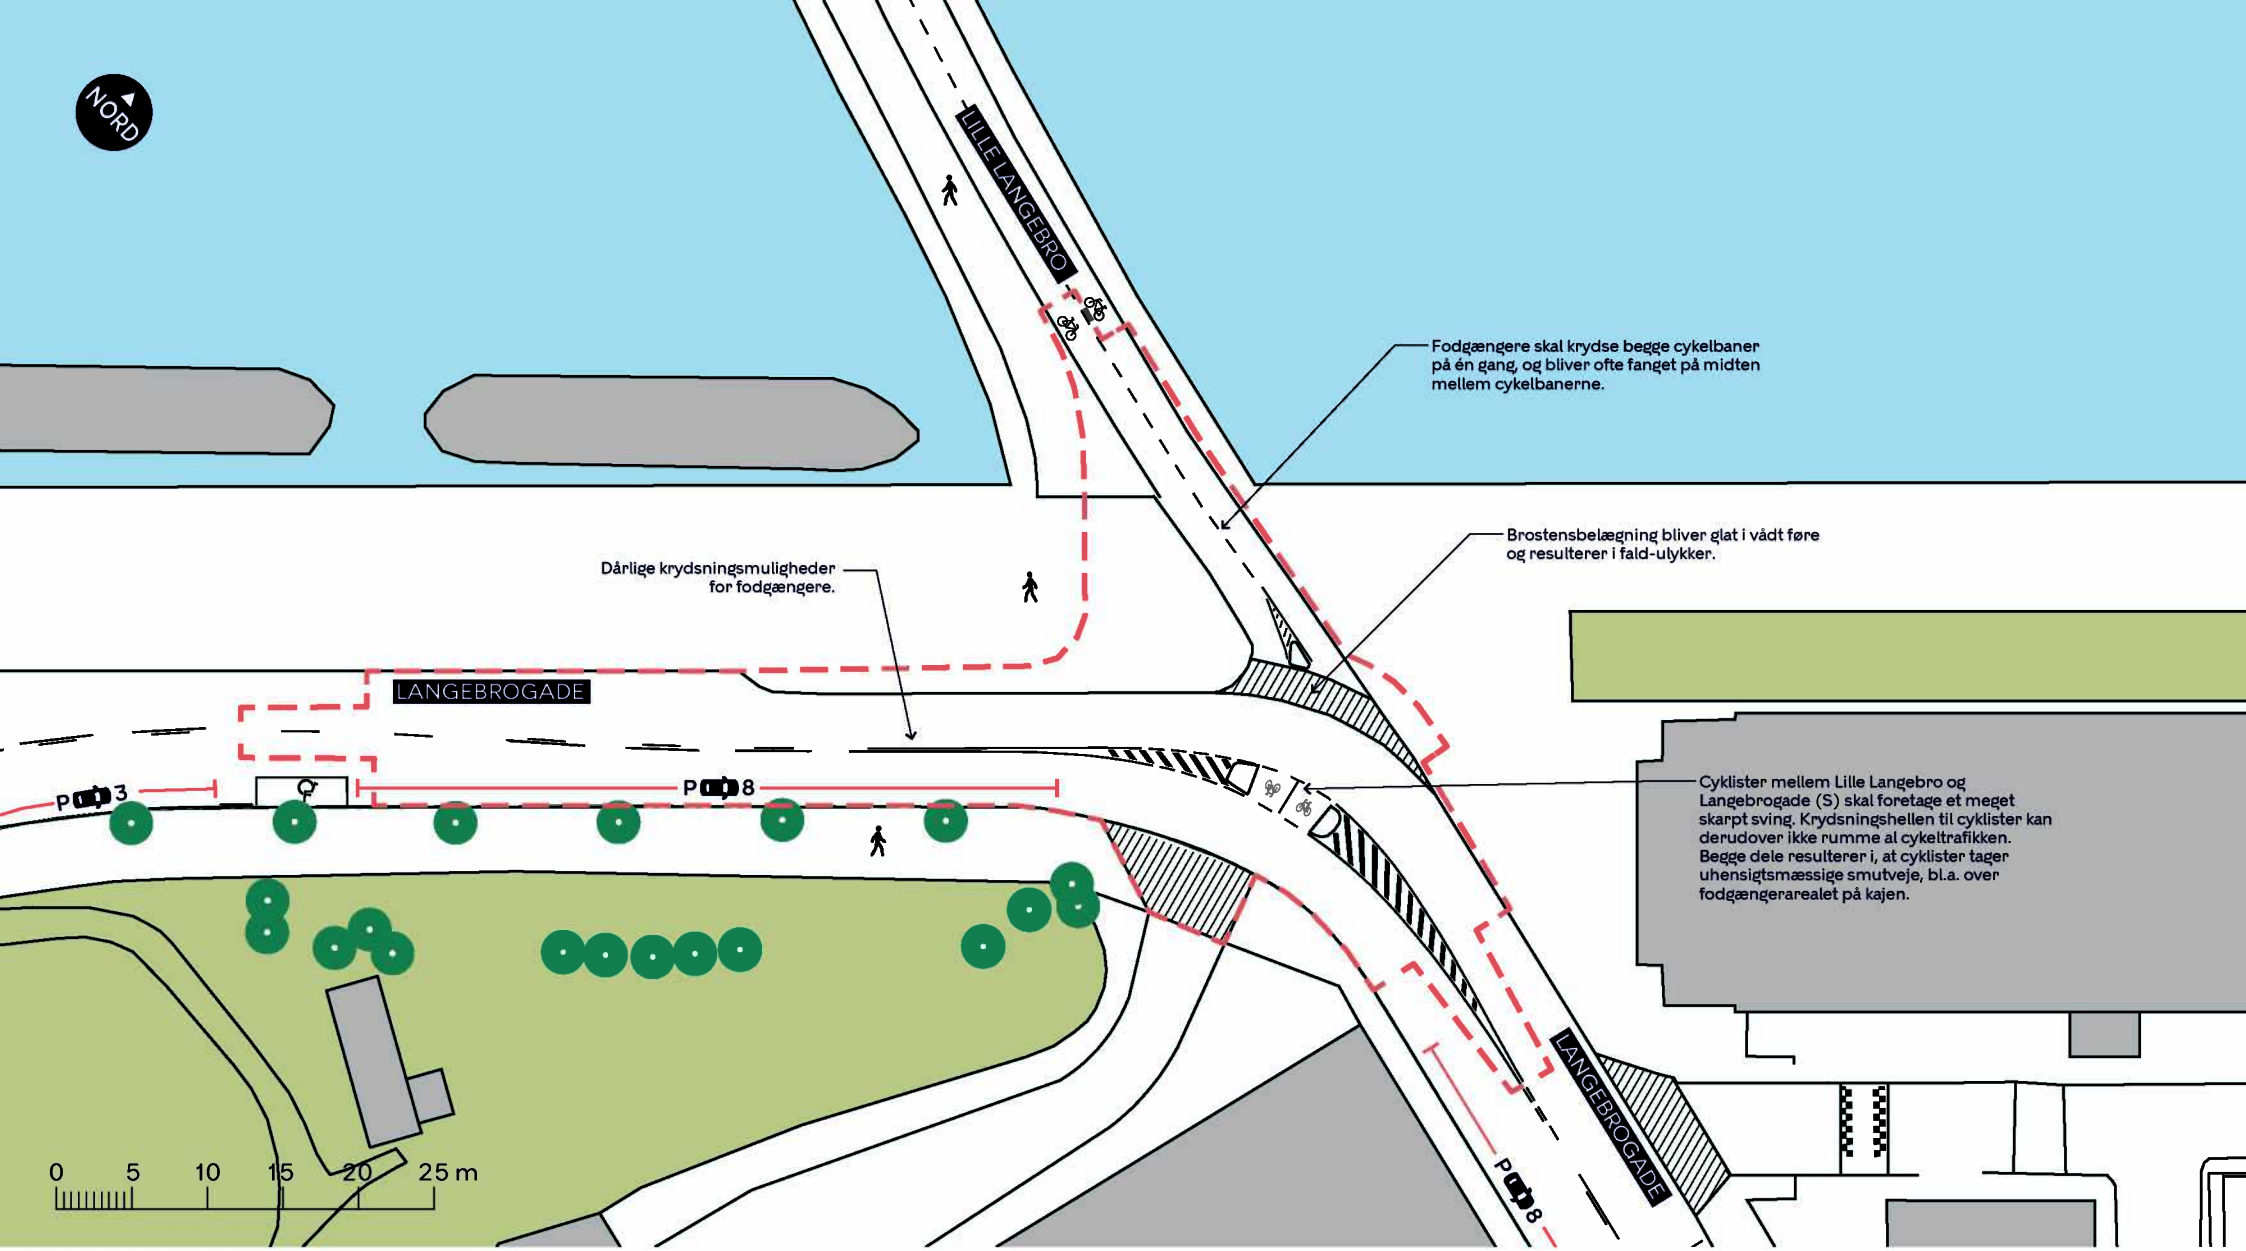


Anlægsområde

Cykelsti

Fortov

Overkørsel

Træ

LANGEBROGADE - LILLE LANGEBRO

Indre By

Eksisterende forhold

BILAG 3

KØBENHAVNS KOMMUNE