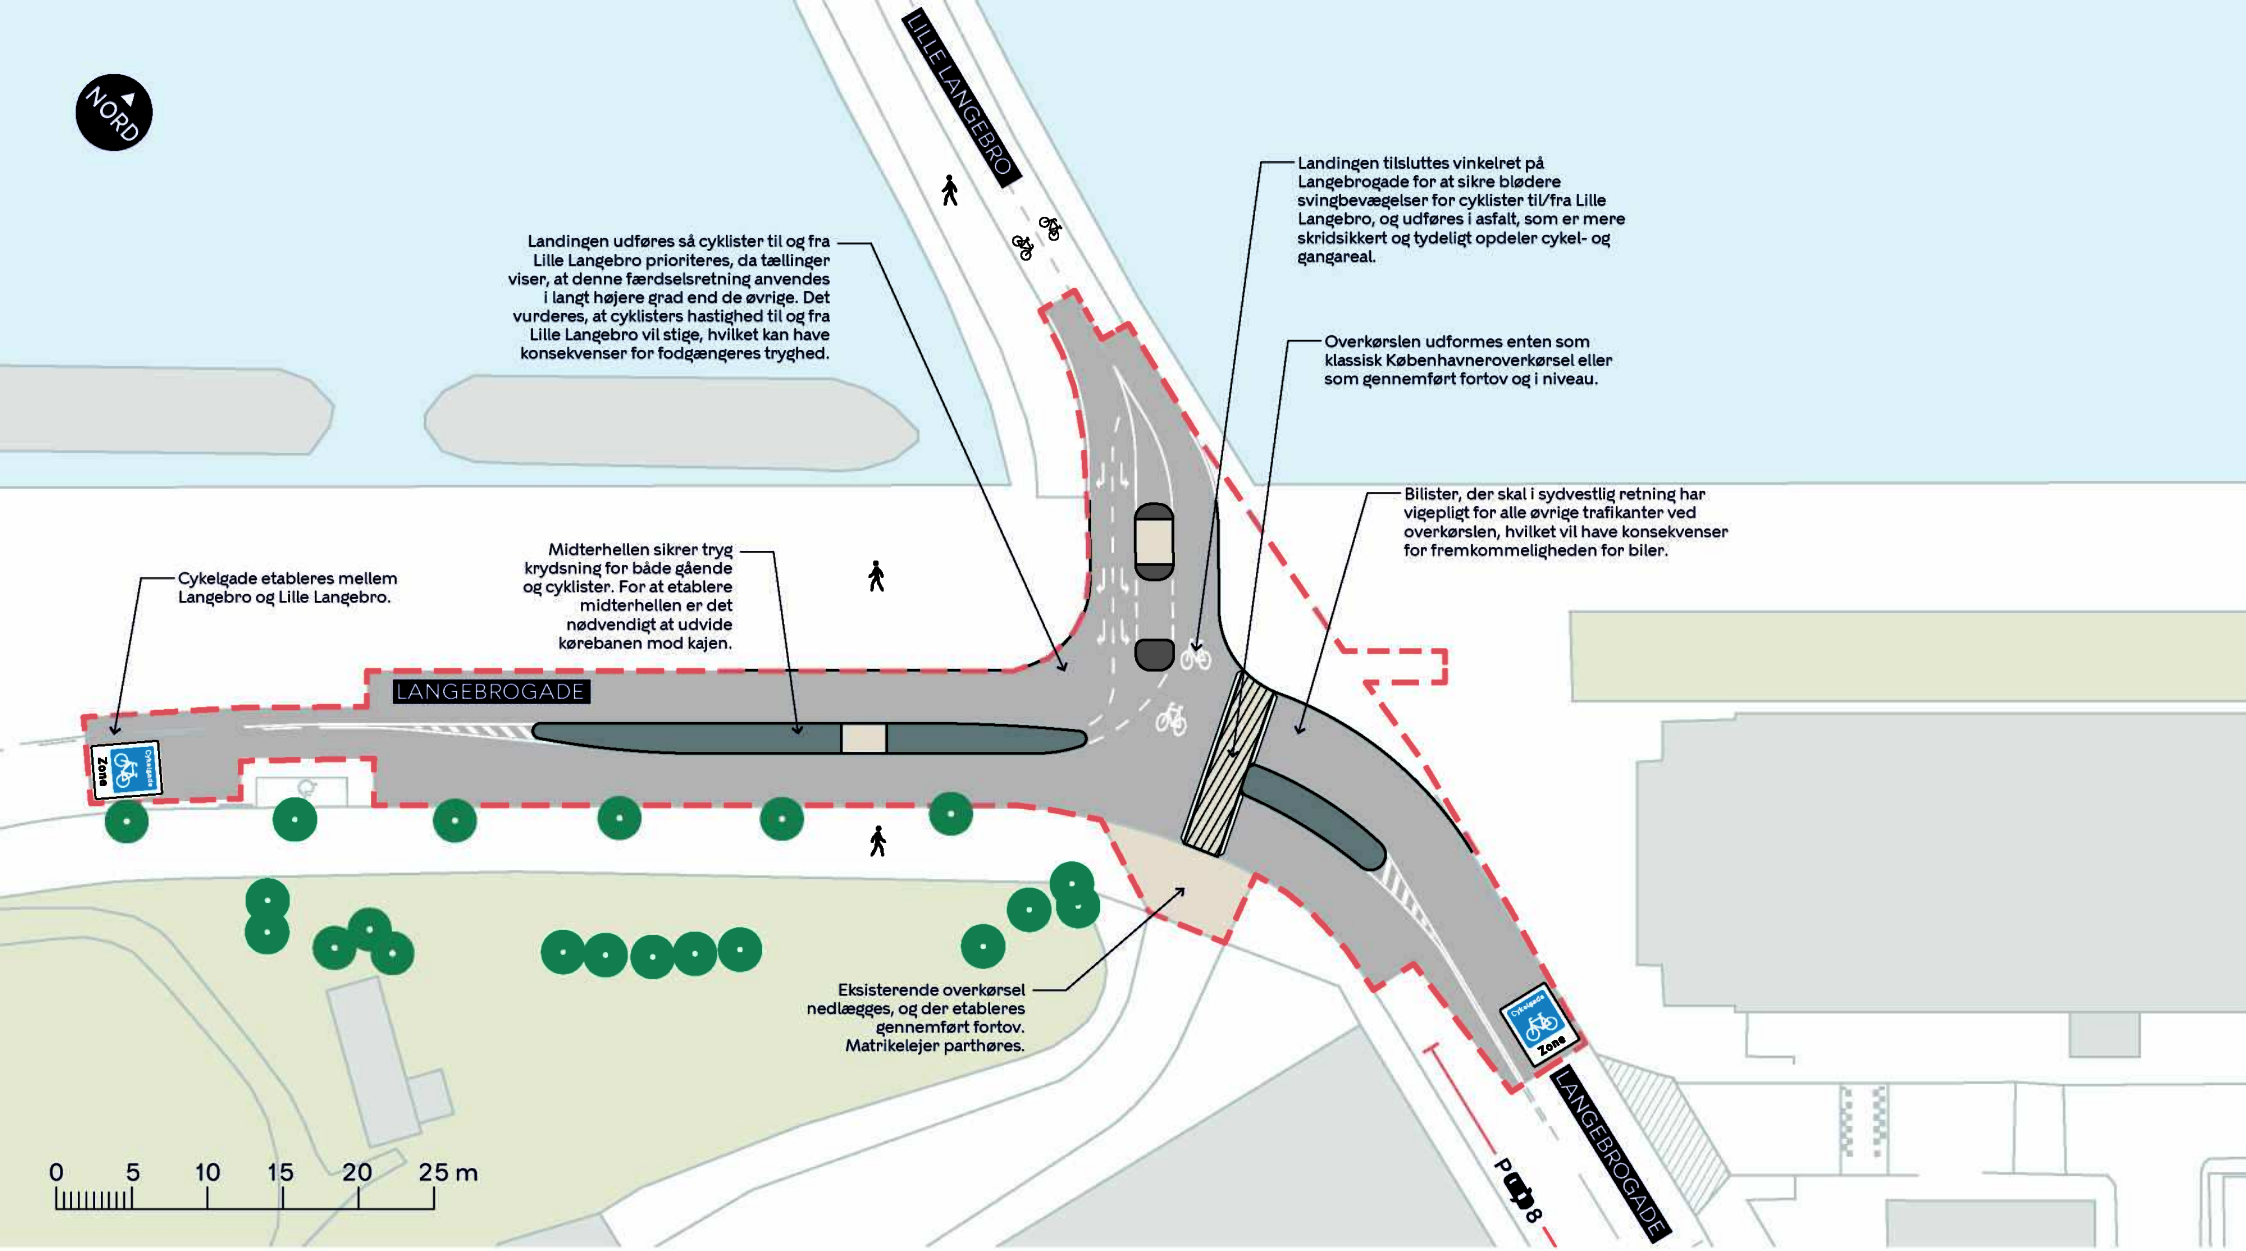


Anlægsområde

Fortov

Overkørsel eller fortov

Cykelsti/vej

Fysisk helle afgrænset med kantsten

Eksisterende overkørsel

Eksisterende træ

LANGEBROGADE - LILLE LANGEBRO

Indre By

Alternativ løsning

BILAG 5

KØBENHAVNS KOMMUNE