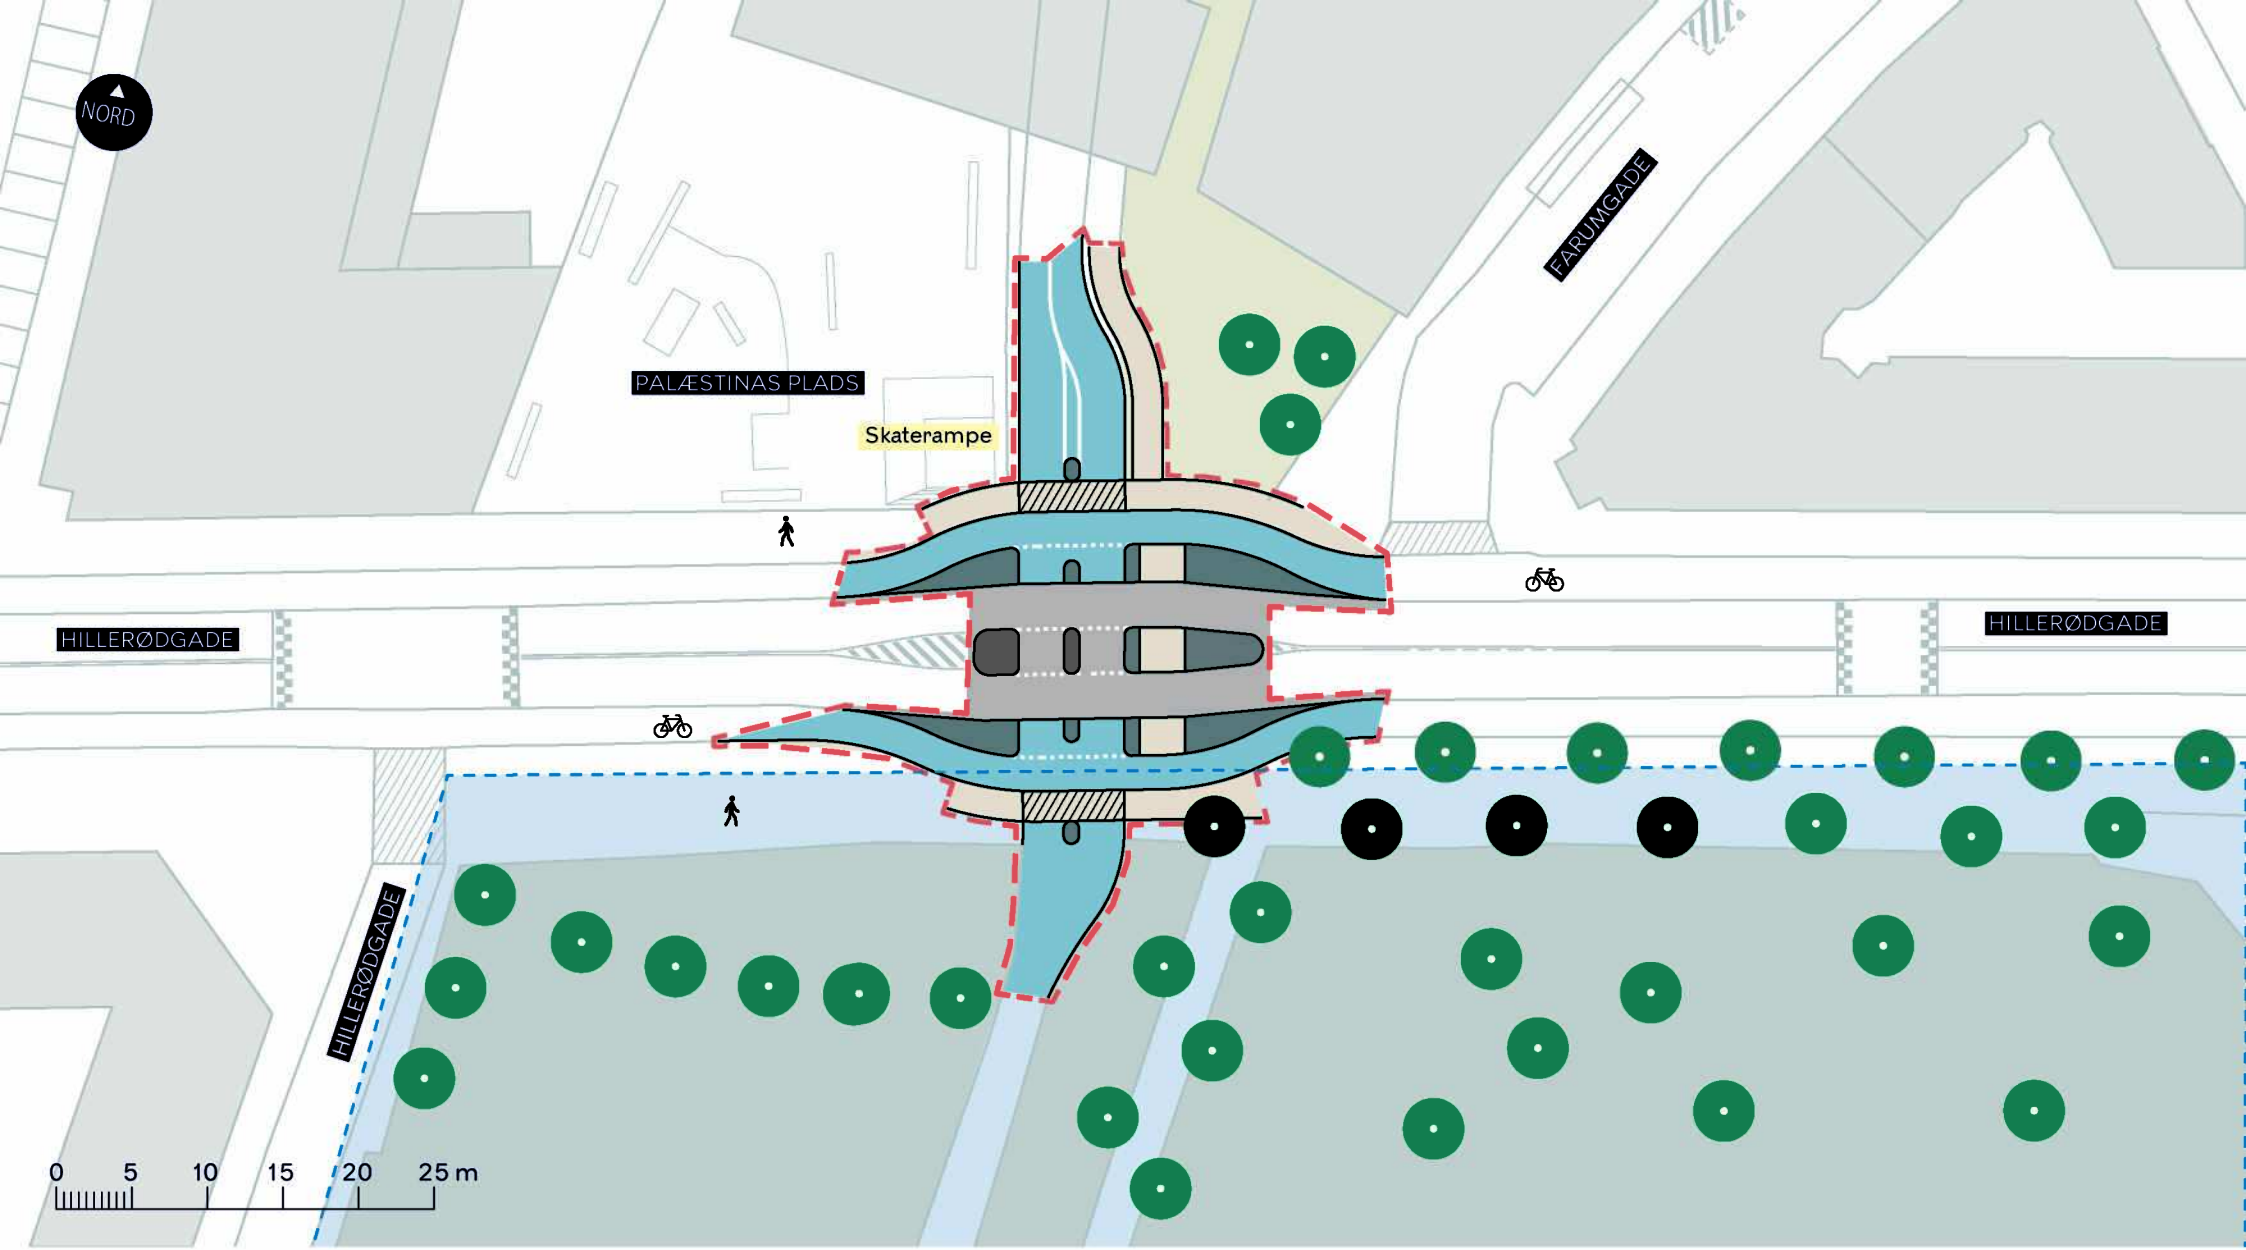


Anlægsområde
Eksisterende overkørsel
Fortov
Overkørsel
Cykelsti
Fredet område
Bevaringsværdigt træ
Eksisterende træ

NØRREBRORUTEN
Nørrebro
Projektforslag

BILAG 4

KØBENHAVNS KOMMUNE