




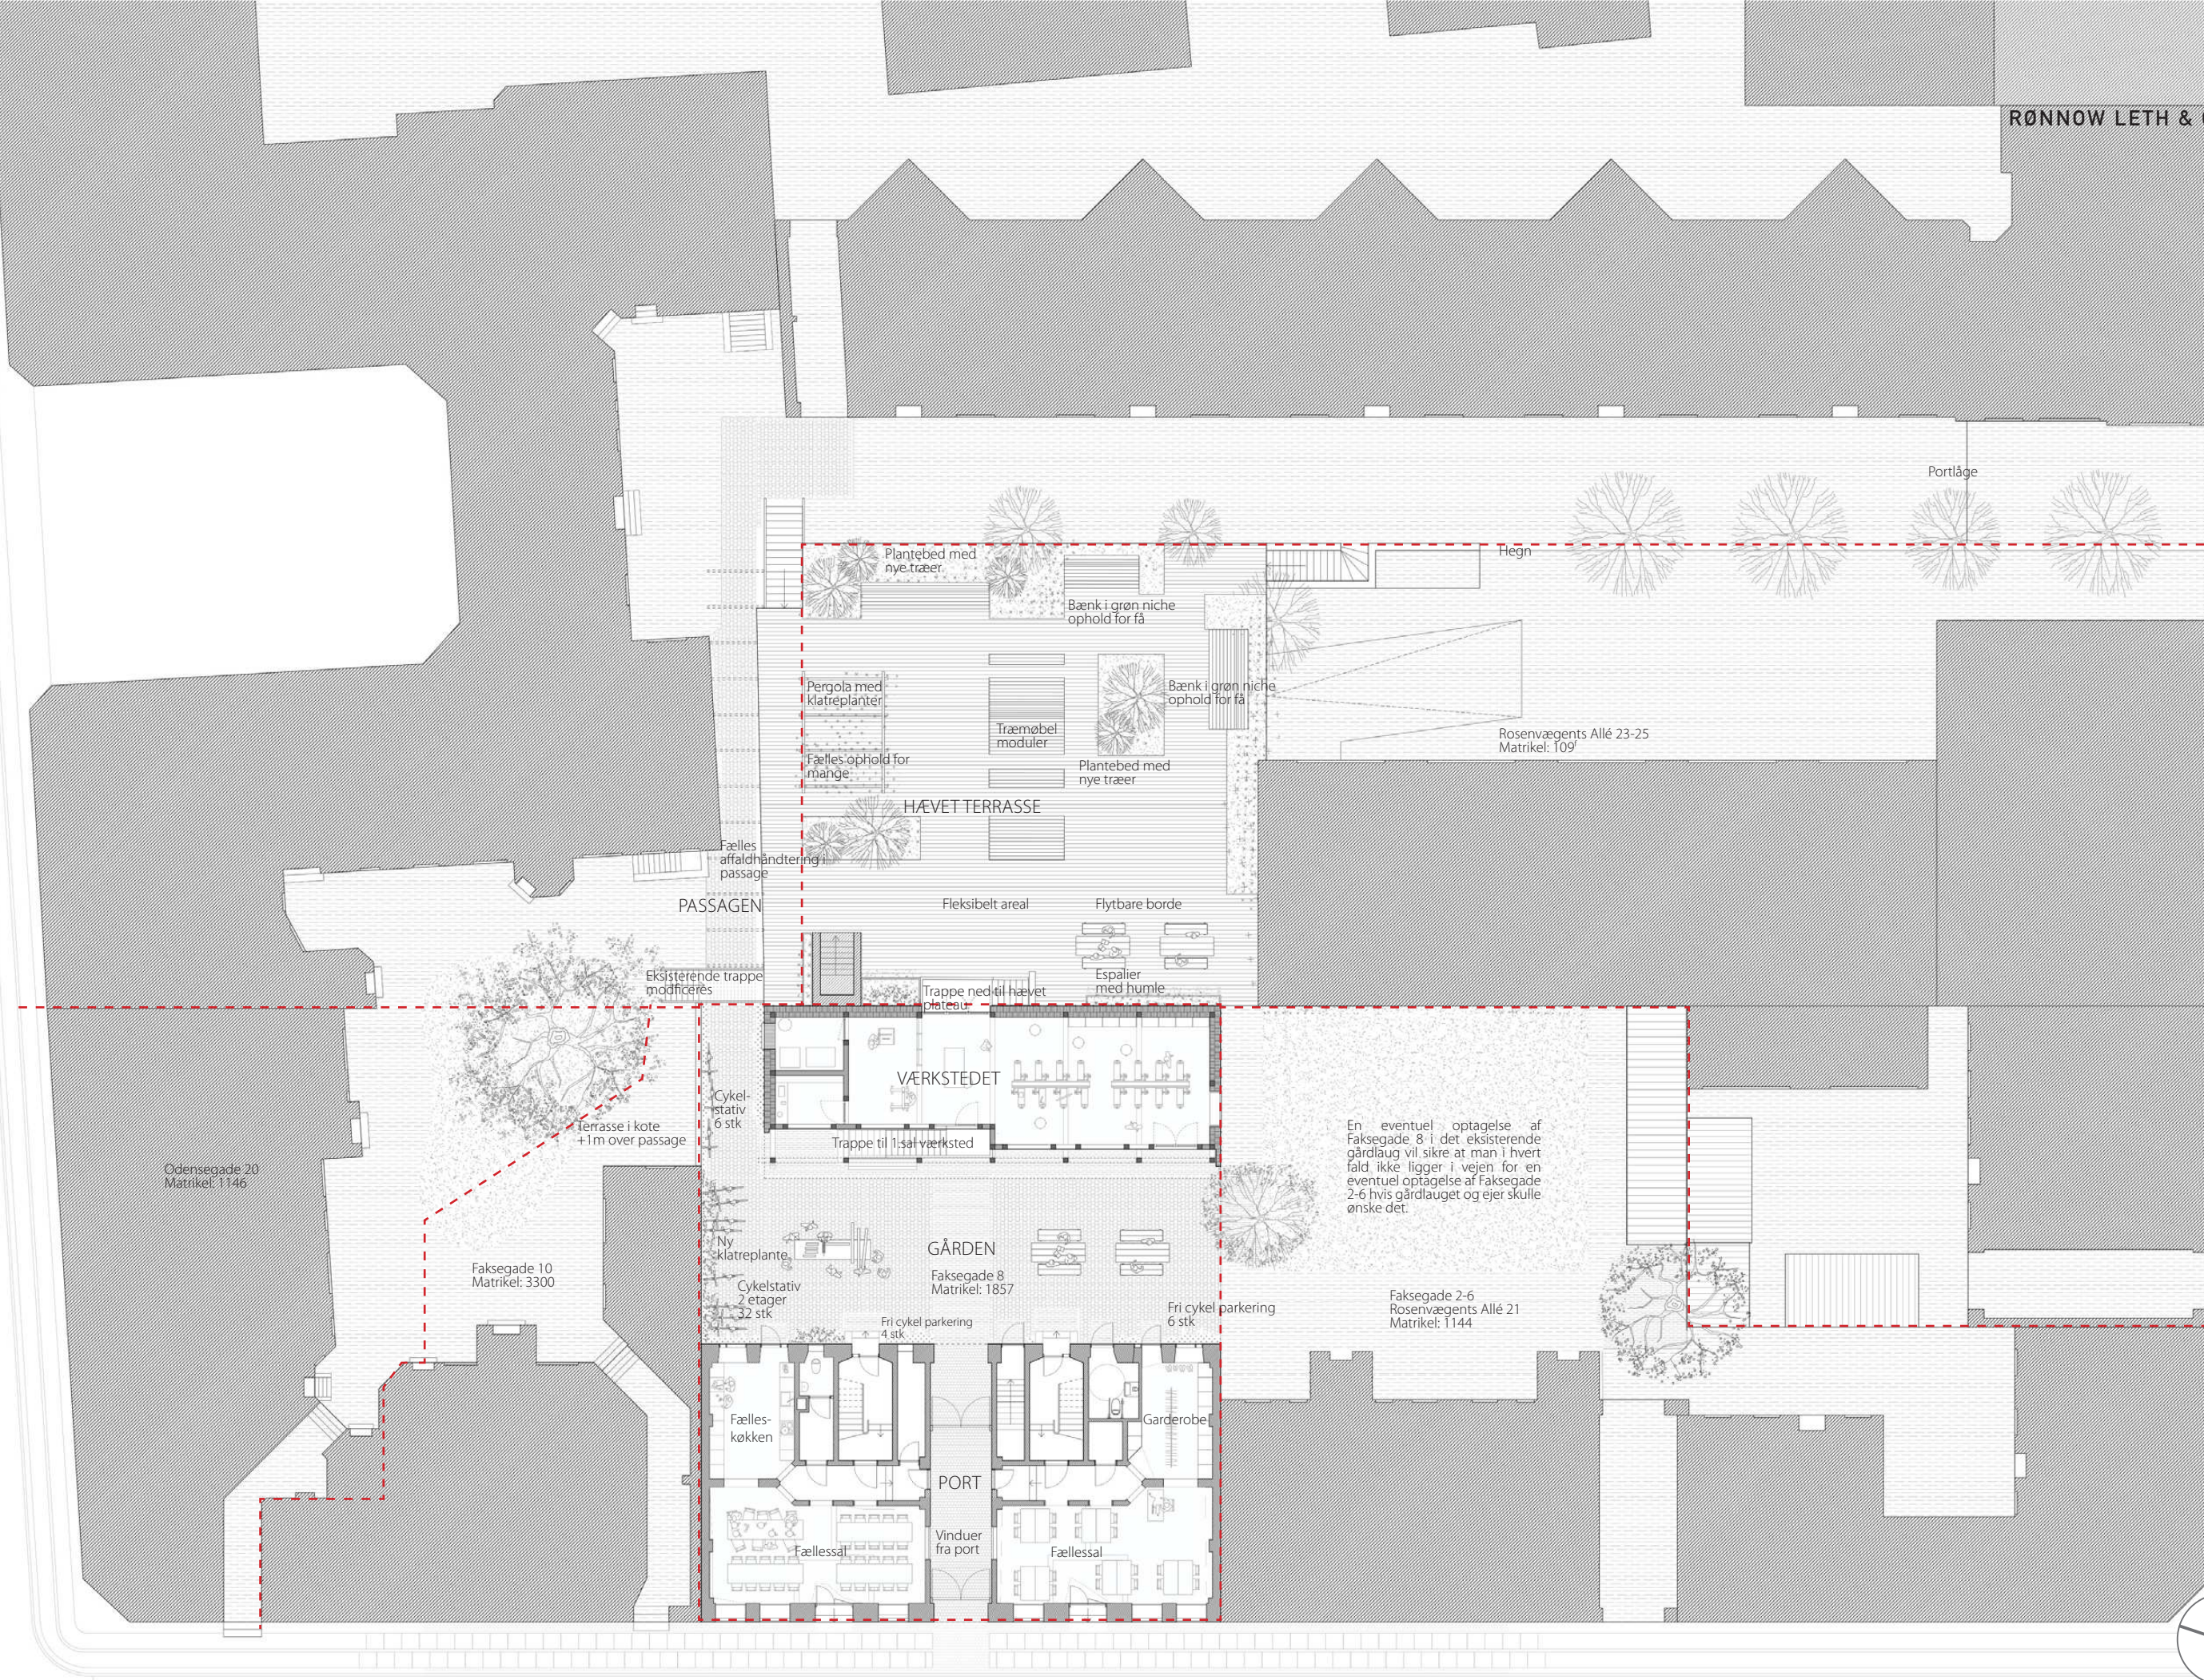

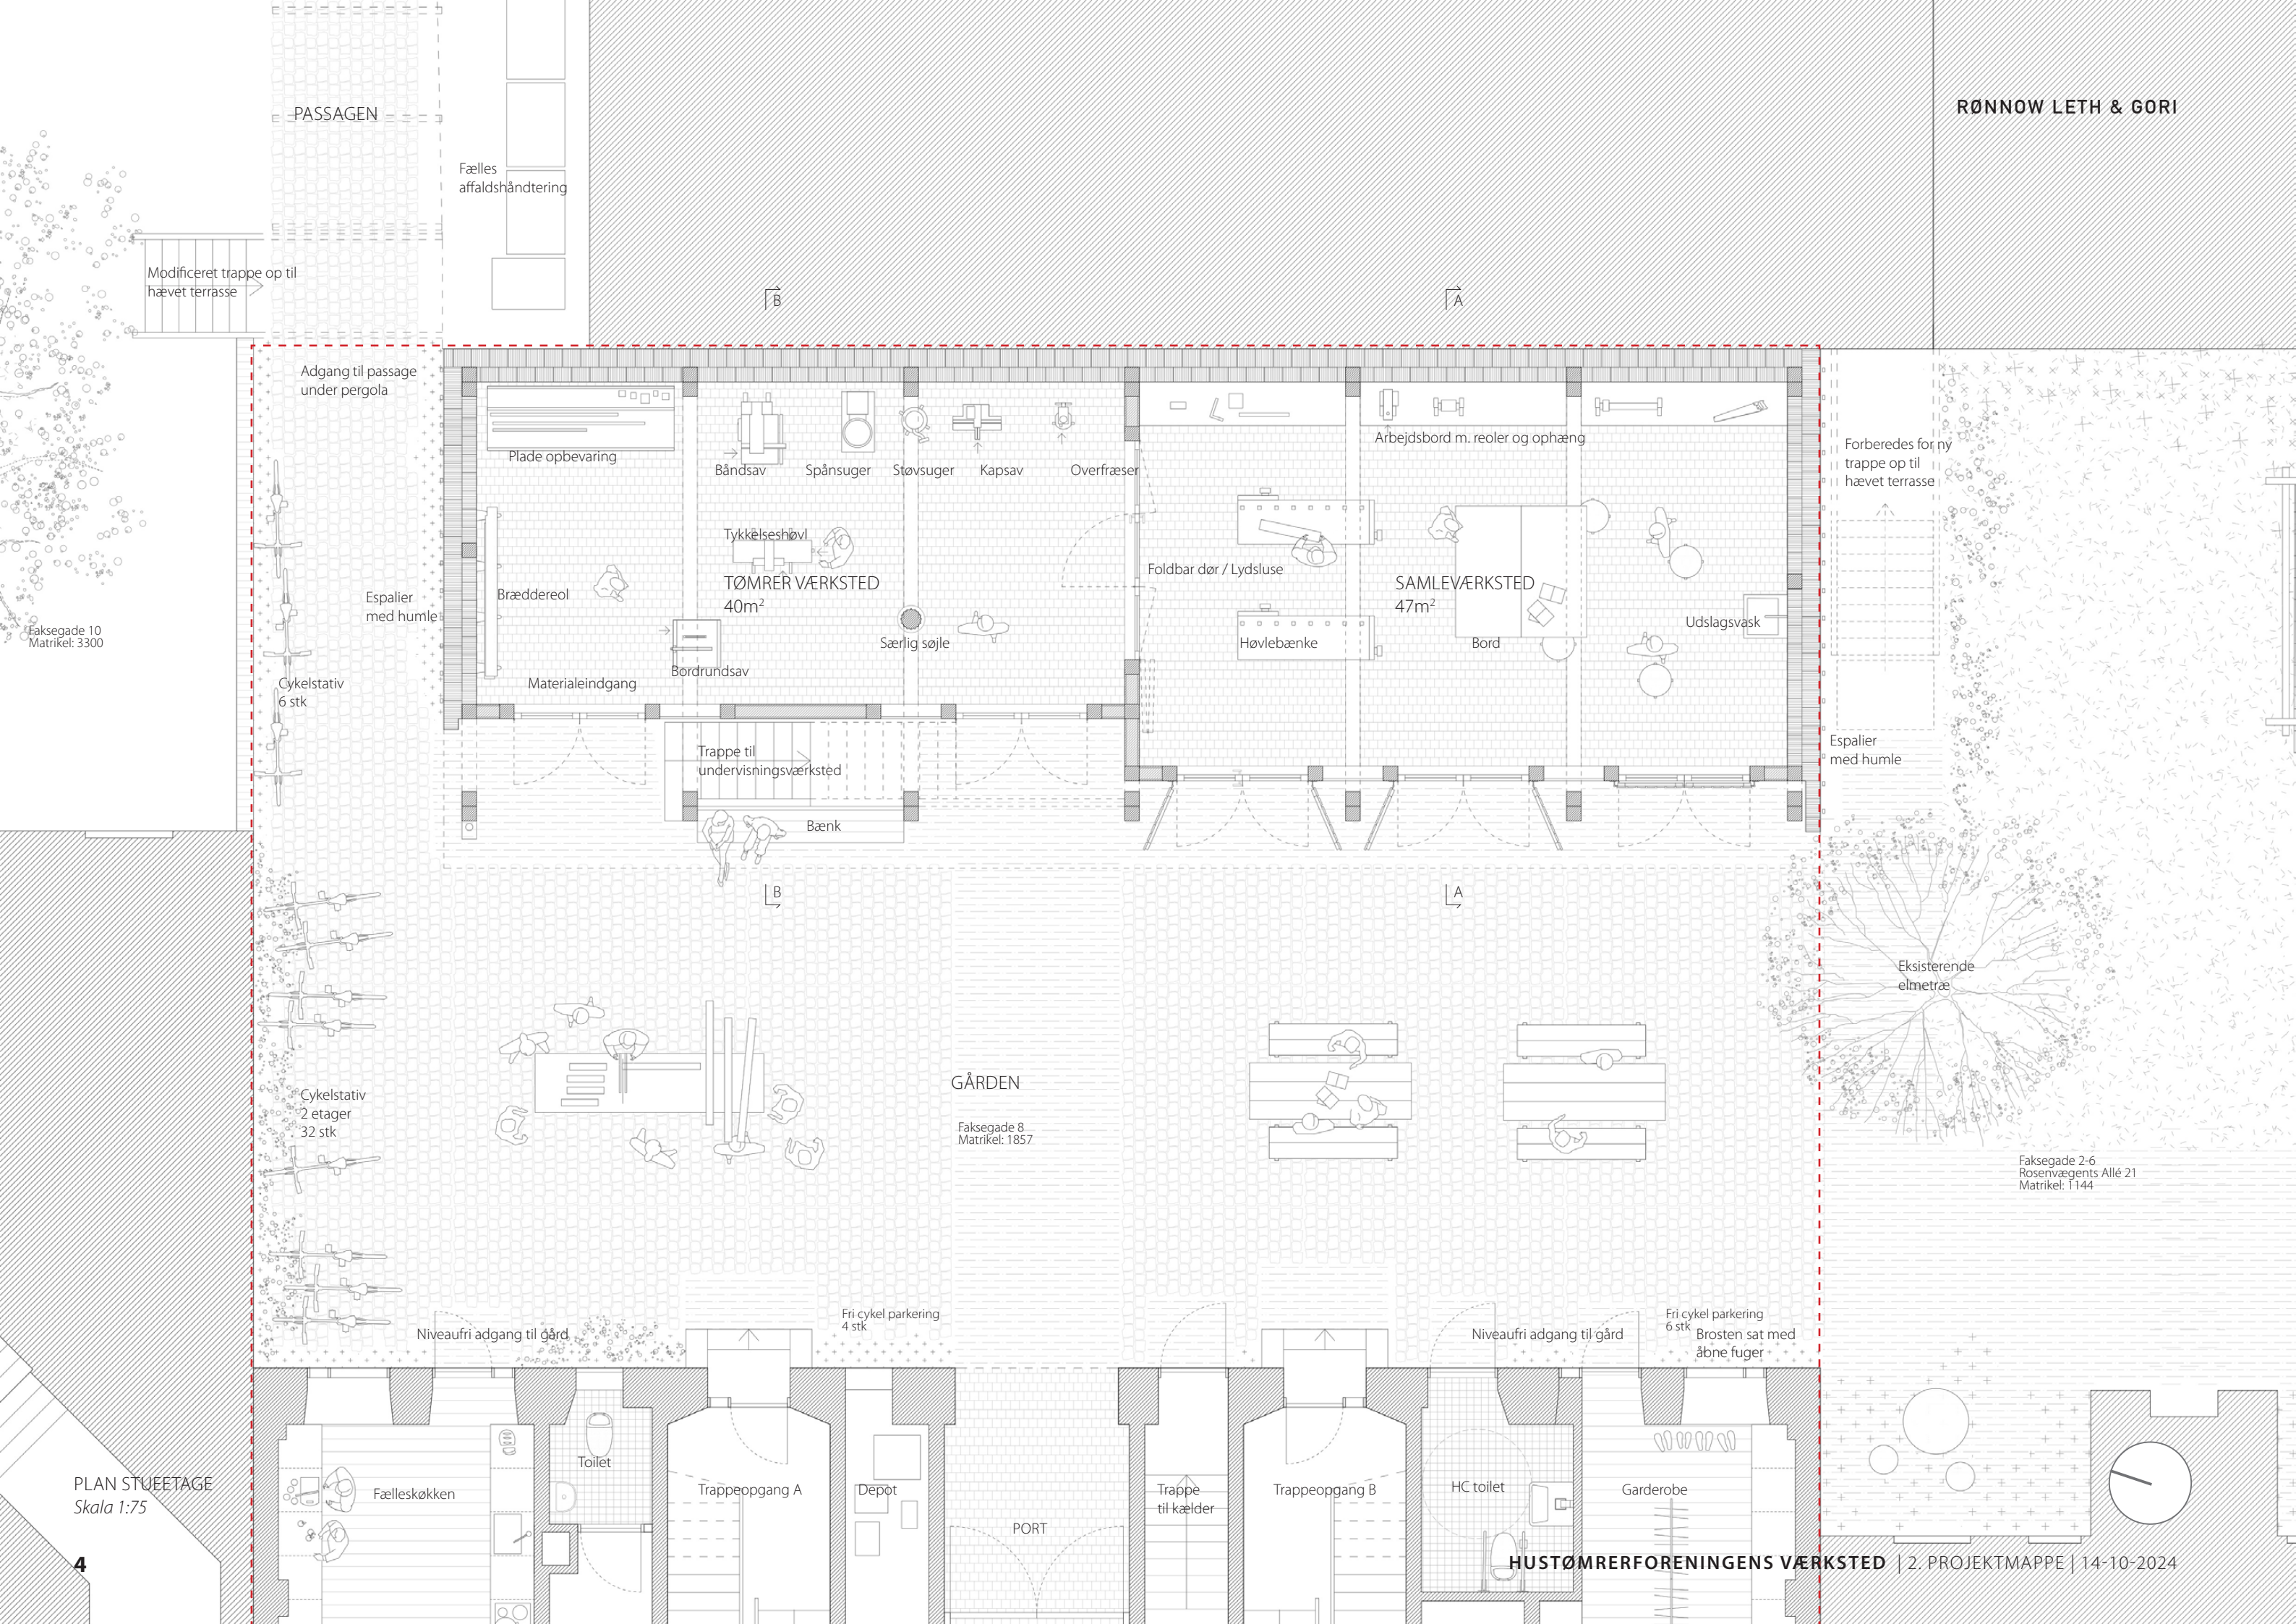

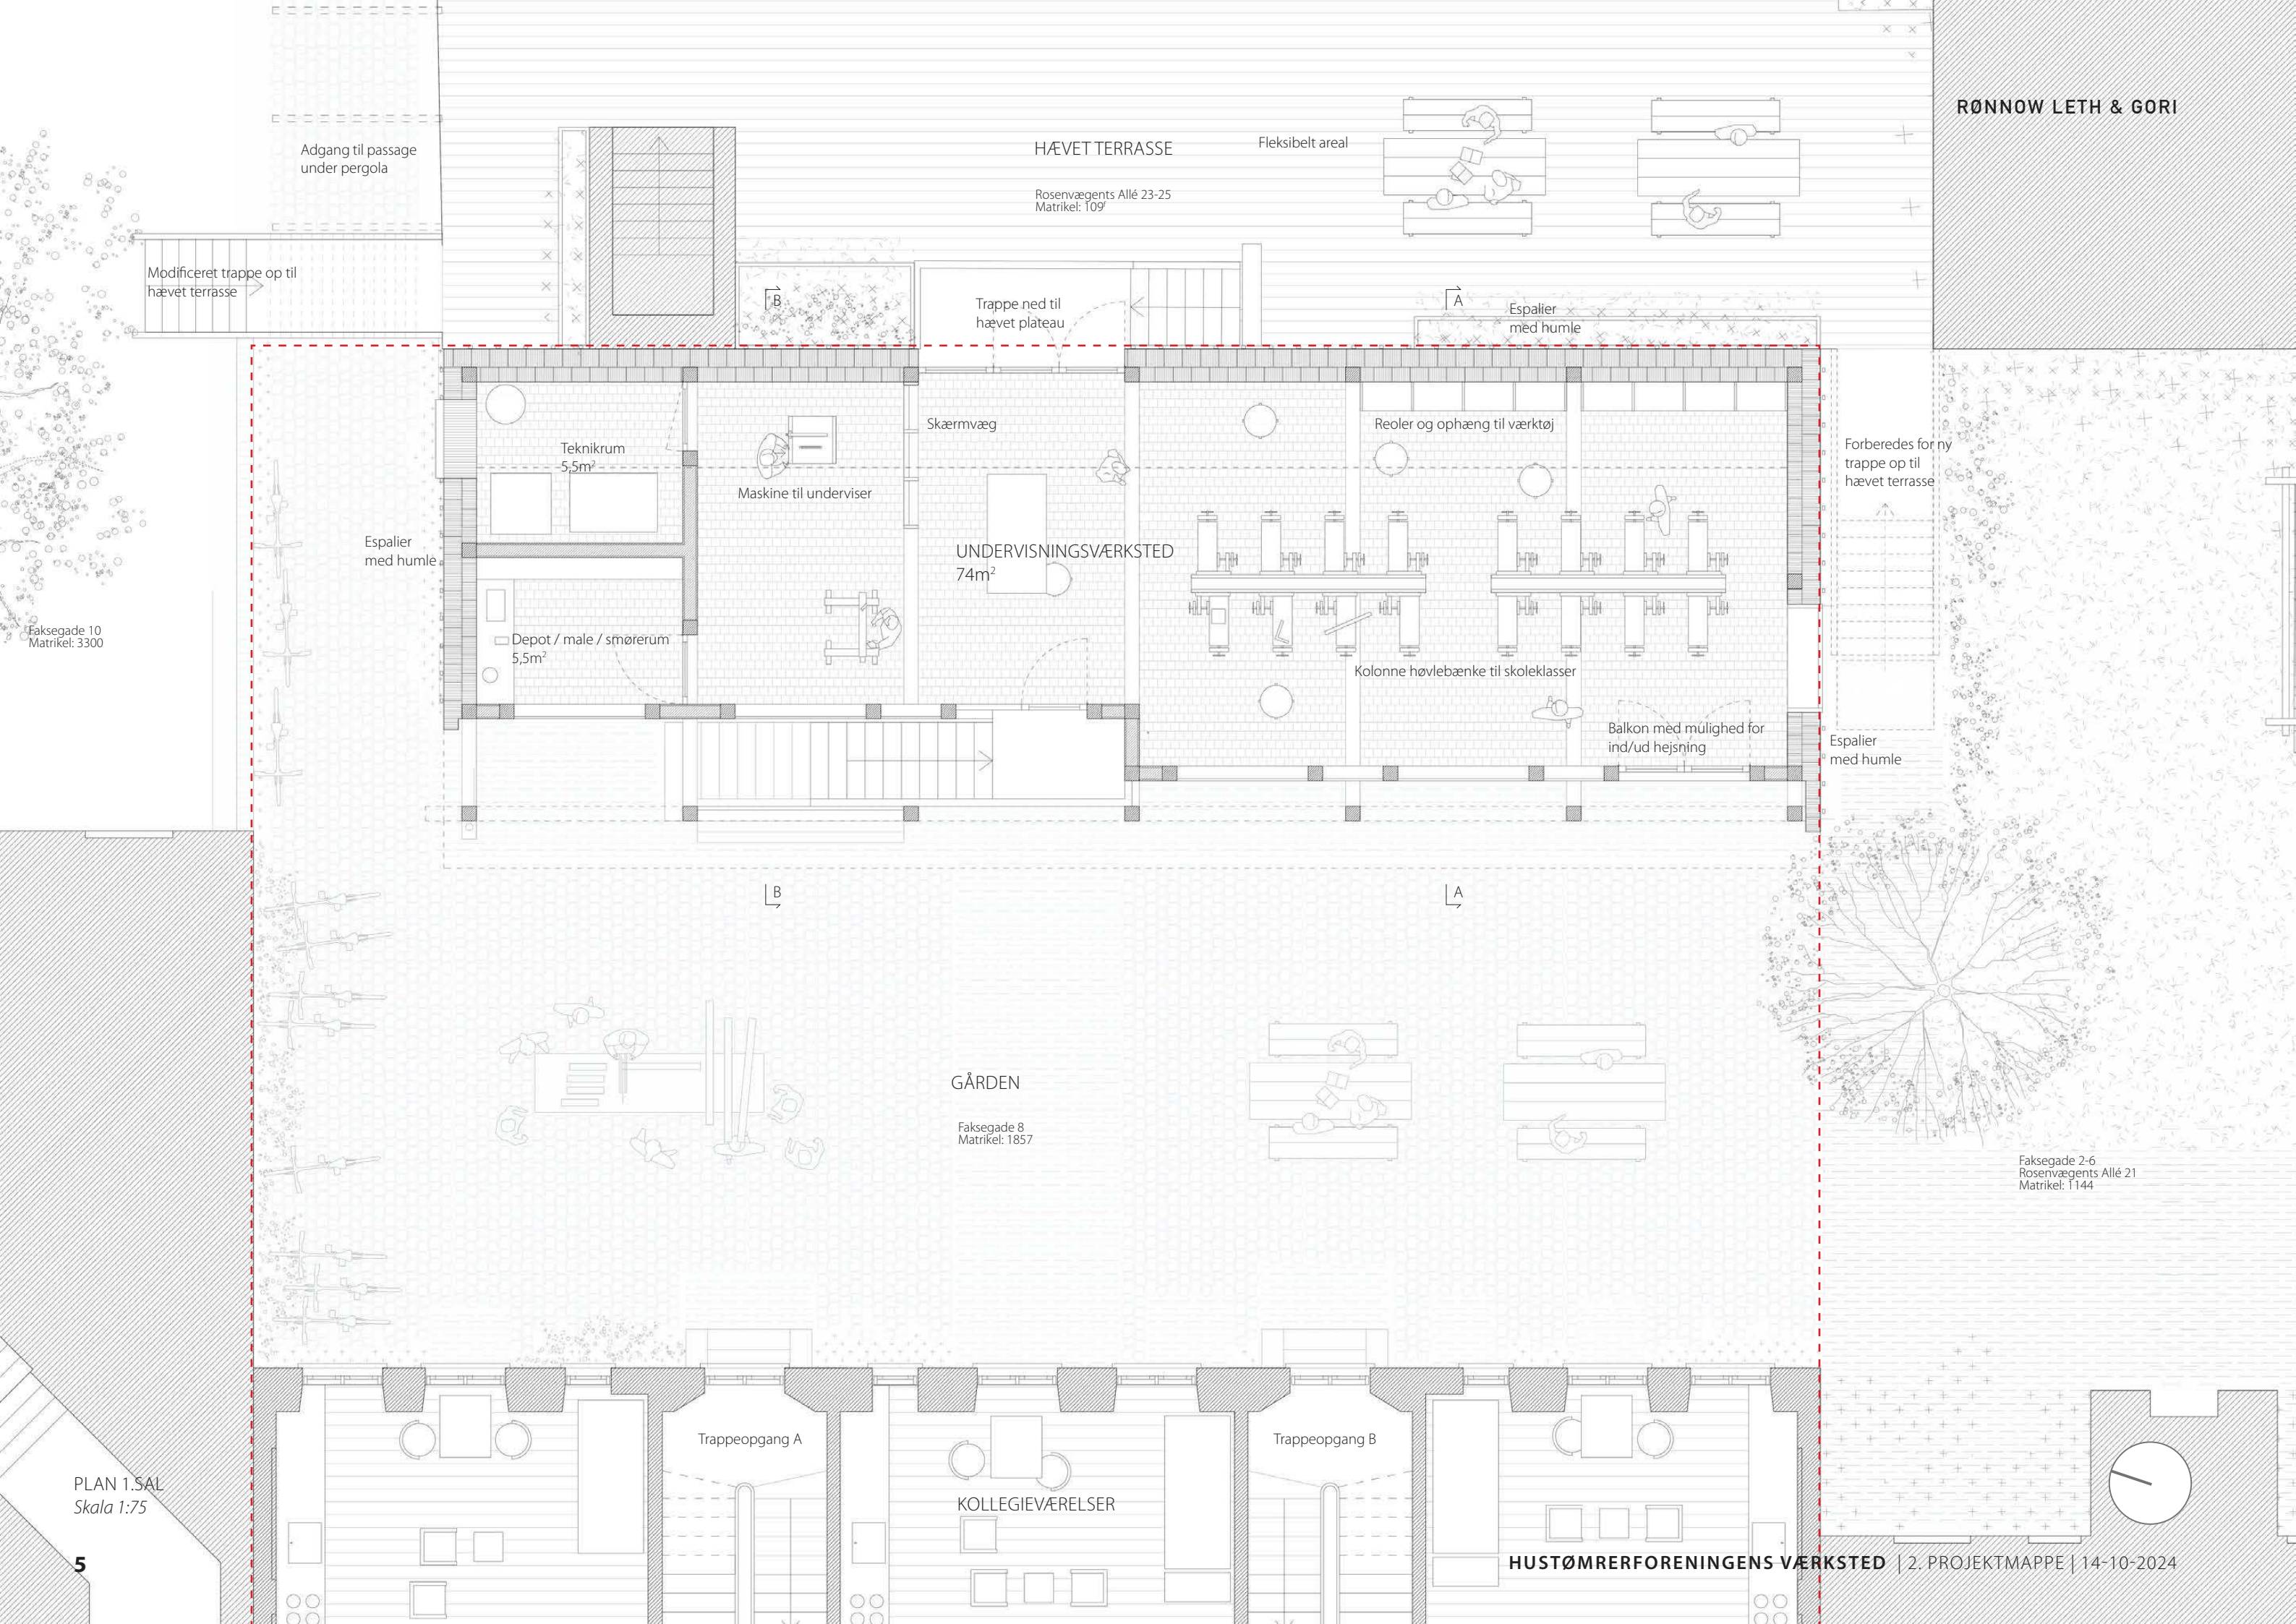



HÆVET TERRASSE

Fleksibelt areal

Rosenvægens Allé 23-25
Matrikel: 109

Adgang til passage
under pergola

Modificeret trappe op til
hævet terrasse

Trappe ned til
hævet plateau

Espace
med humle

Teknikrum
5.5m²

Maskine til underviser

UNDERSVINGSVÆRKSTED
74m²

Reoler og ophæng til værktøj

Forberedes for ny
trappe op til
hævet terrasse

Espace
med humle

Depot / male / smørerum
5.5m²

Kolonne høvlebænke til skoleklasser

Balkon med mulighed for
ind/ud hejsning

Espace
med humle

GÅRDEN

Faksegade 8
Matrikel: 1857

Faksegade 2-6
Rosenvægens Allé 21
Matrikel: 1144

Trappeopgang A

Trappeopgang B

KOLLEGIEVÆRELSE

HUSTØMRERFORENINGENS VÆRKSTED | 2. PROJEKTMAPPE | 14-10-2024

