


141

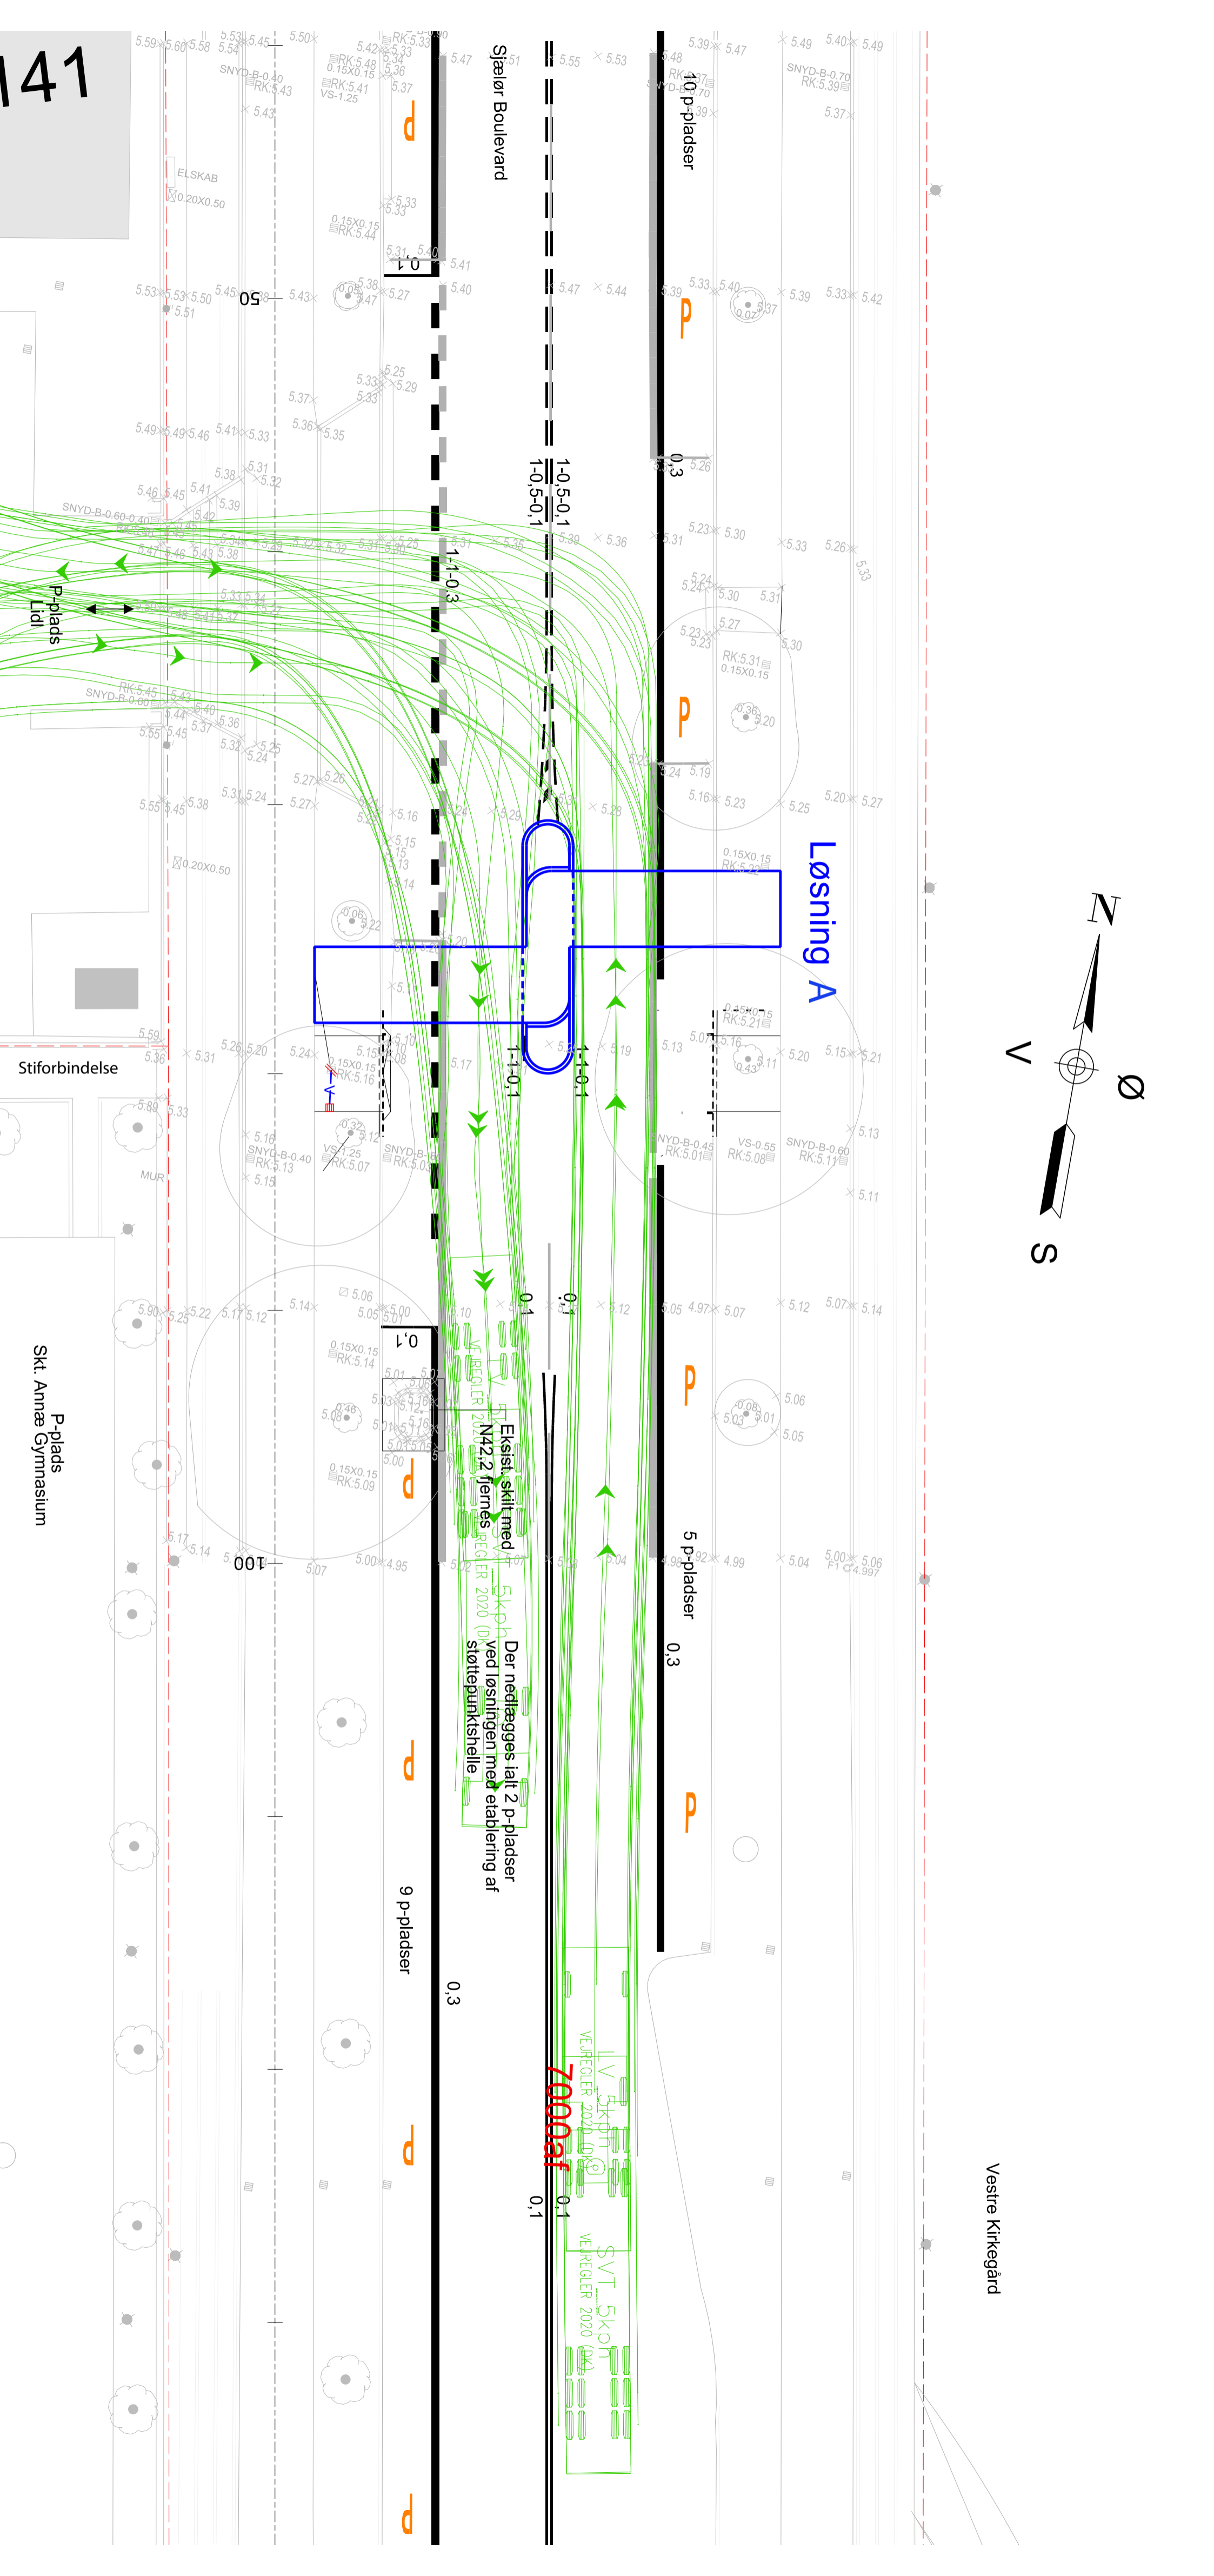

Der nedlægges ialt 2 p-pladser
 SkpH ved løsningen med etablering af
 N42.2 fernes støttepunktshelle

7000091

Vestre Kirkegård