


Vestre Kirkegård

Løsning B

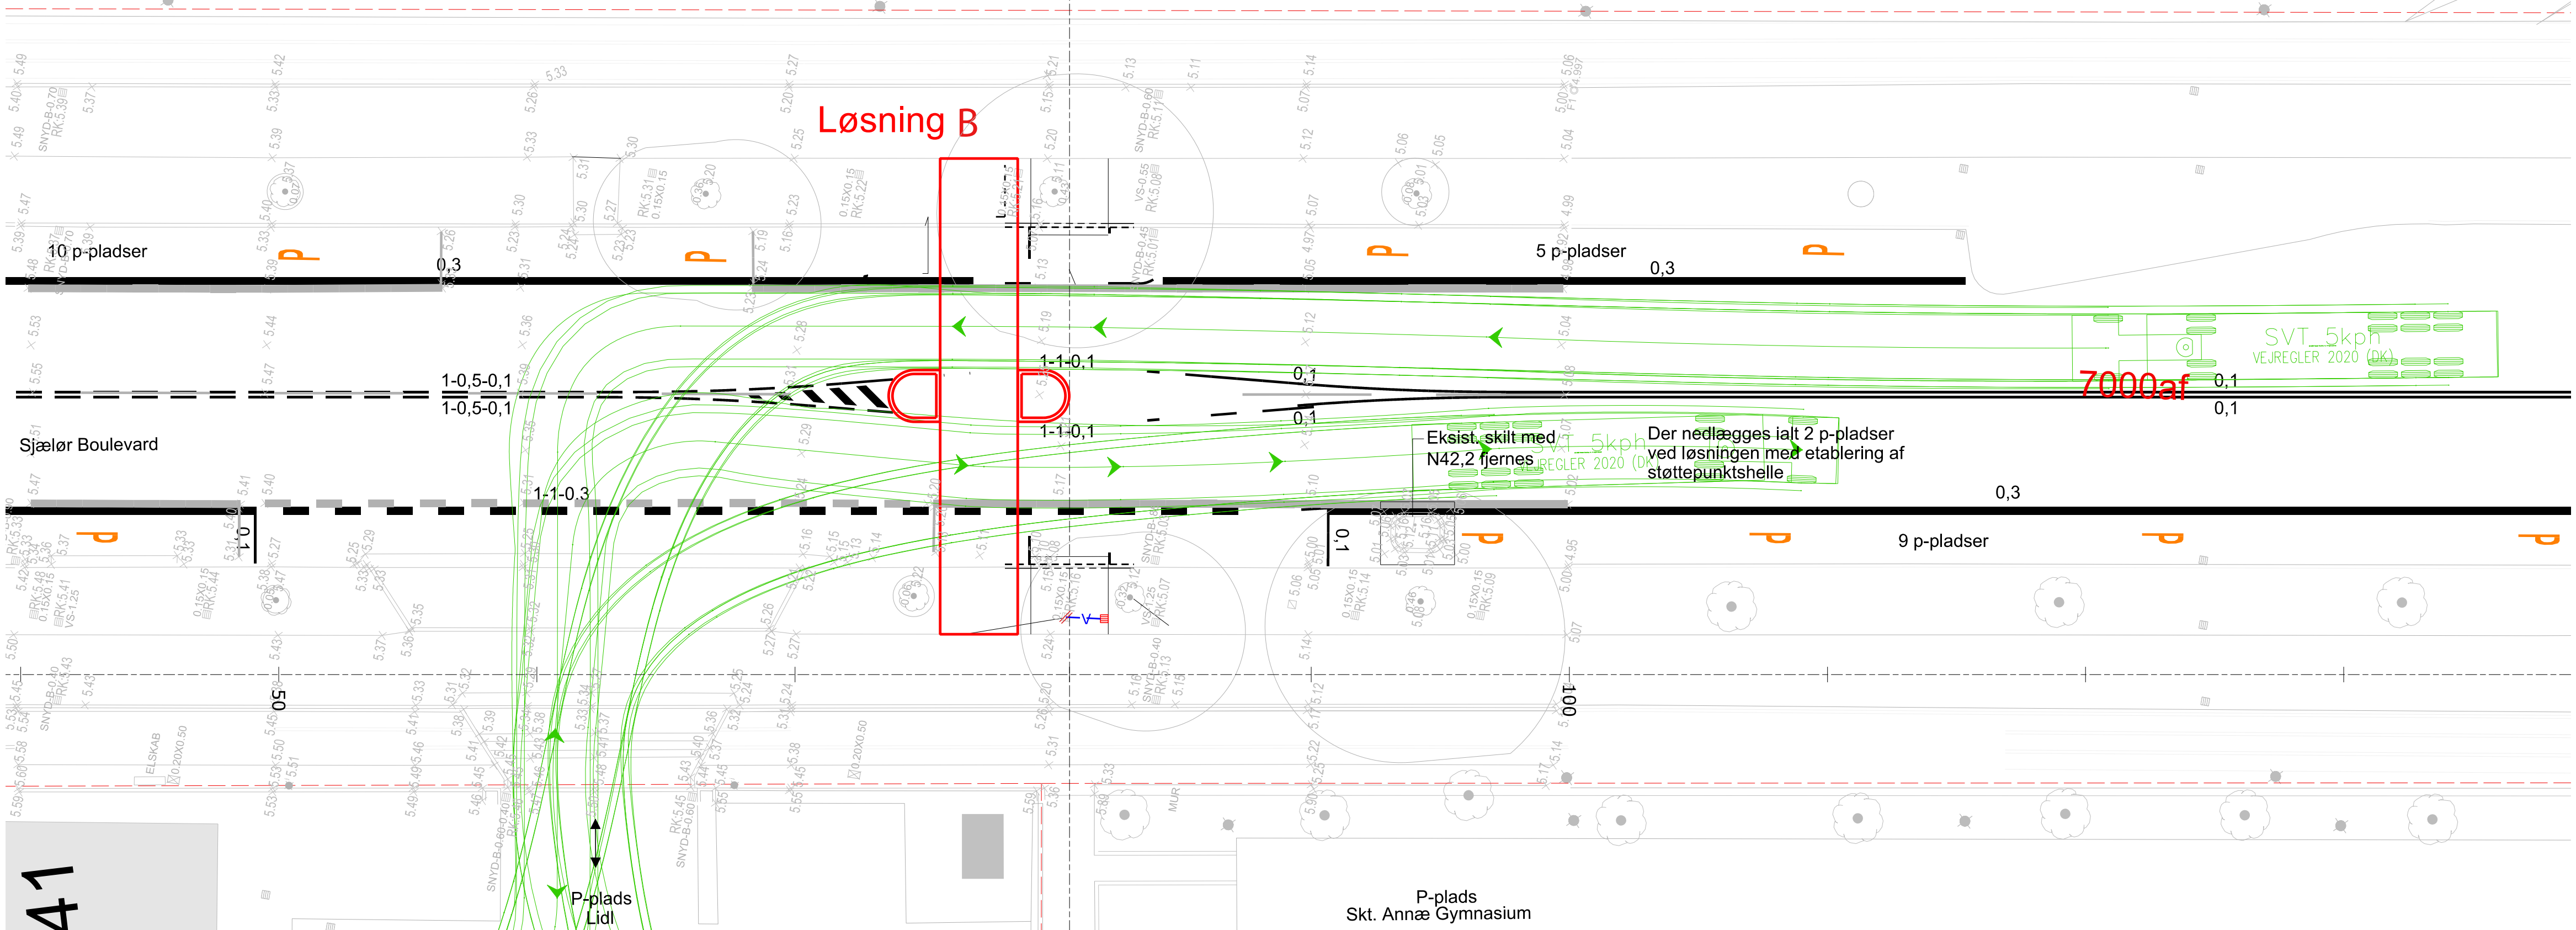

10 p-pladser

5 p-pladser

9 p-pladser

P-plads Lidl

P-plads Skt. Annæ Gymnasium

SVT_5kph
VEJREGLER 2020 (DK)

Eksist. skilt med N42,2 fjernes
Der nedlægges ialt 2 p-pladser ved løsningen med etablering af støttepunktshelle

141