



VOGNMAGERGADE 8

Københavns nye læringscenter

Lokalefordeling
27.06.05

J E N S E N + J Ø R G E N S E N + W O H L F E L D T



- Fælles
- KVUC
- SoSu
- Teknik
- Trapper og elevatorer

1:250


**Vognmagergade 8
Underetagen**

27. juni 2005



**Vognmagergade 8
Stuen**

27. juni 2005

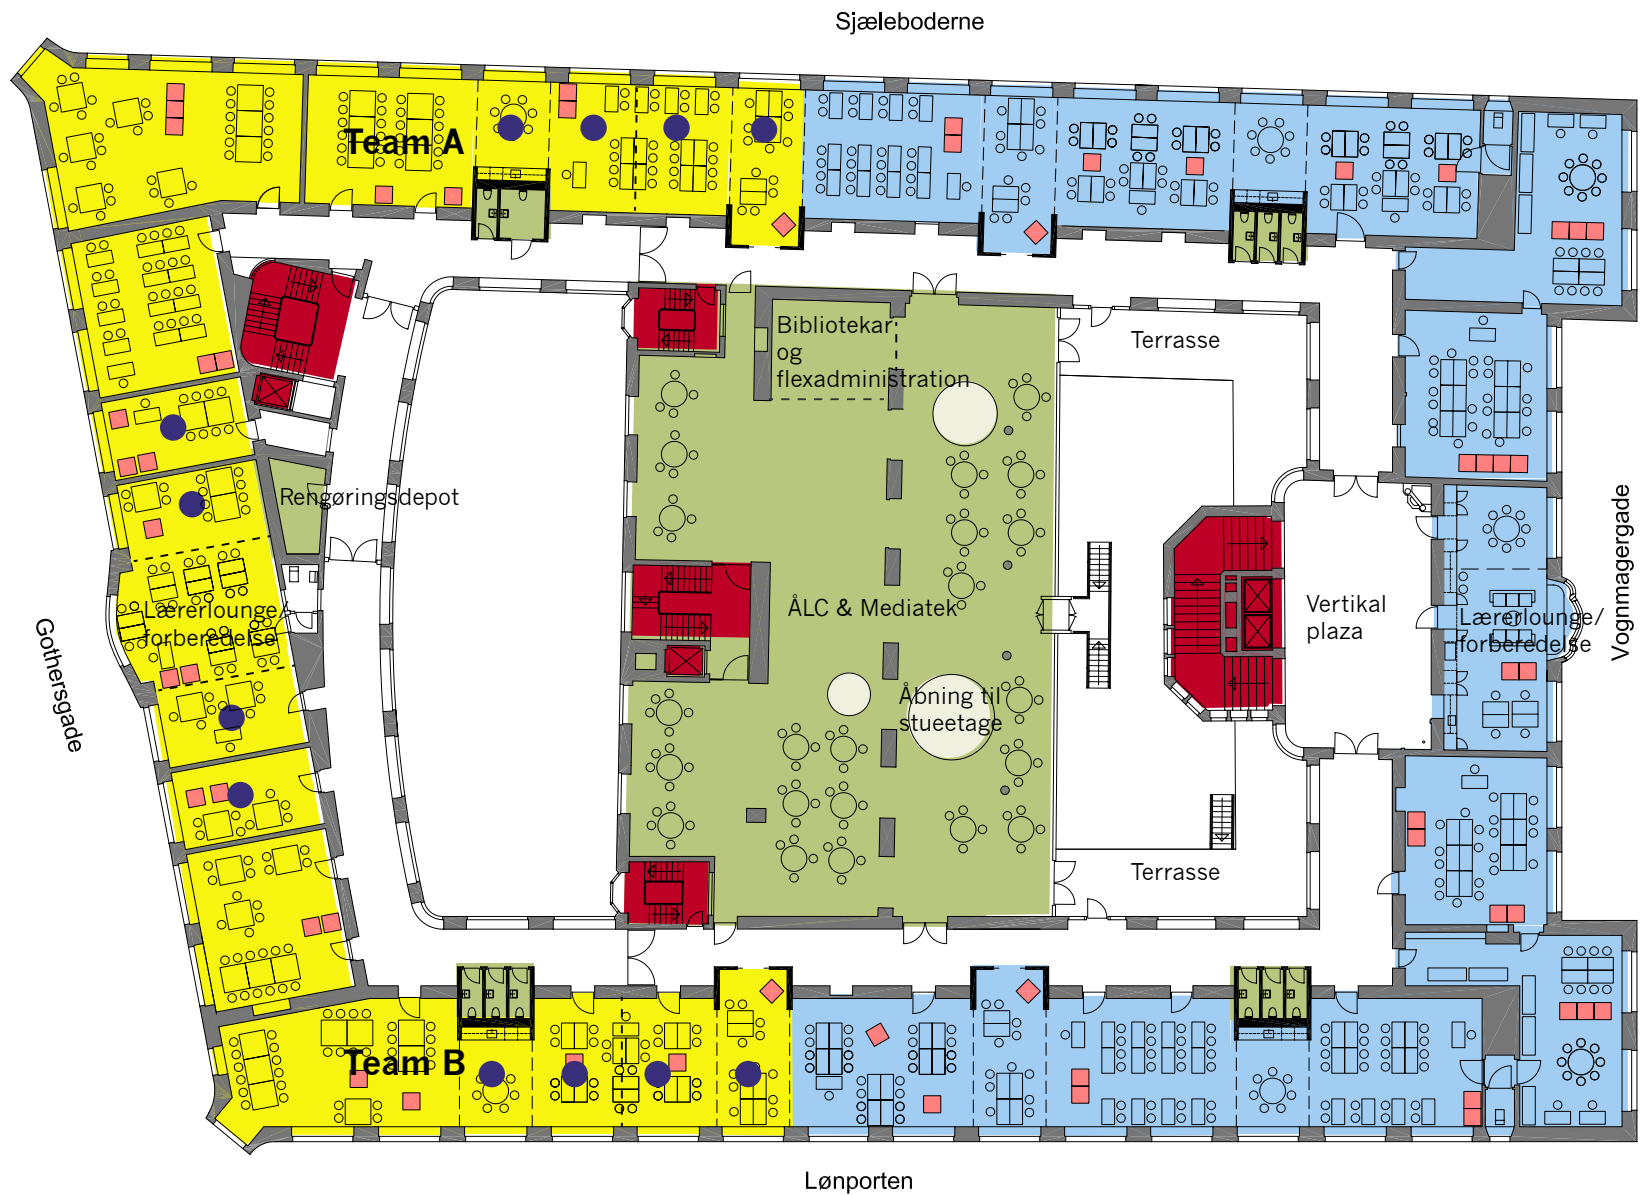


- Fælles
- KVUC
- SoSu
- Trapper og elevatorer

Vognmagergade 8
1. sal

27. juni 2005

Sjæleboderne

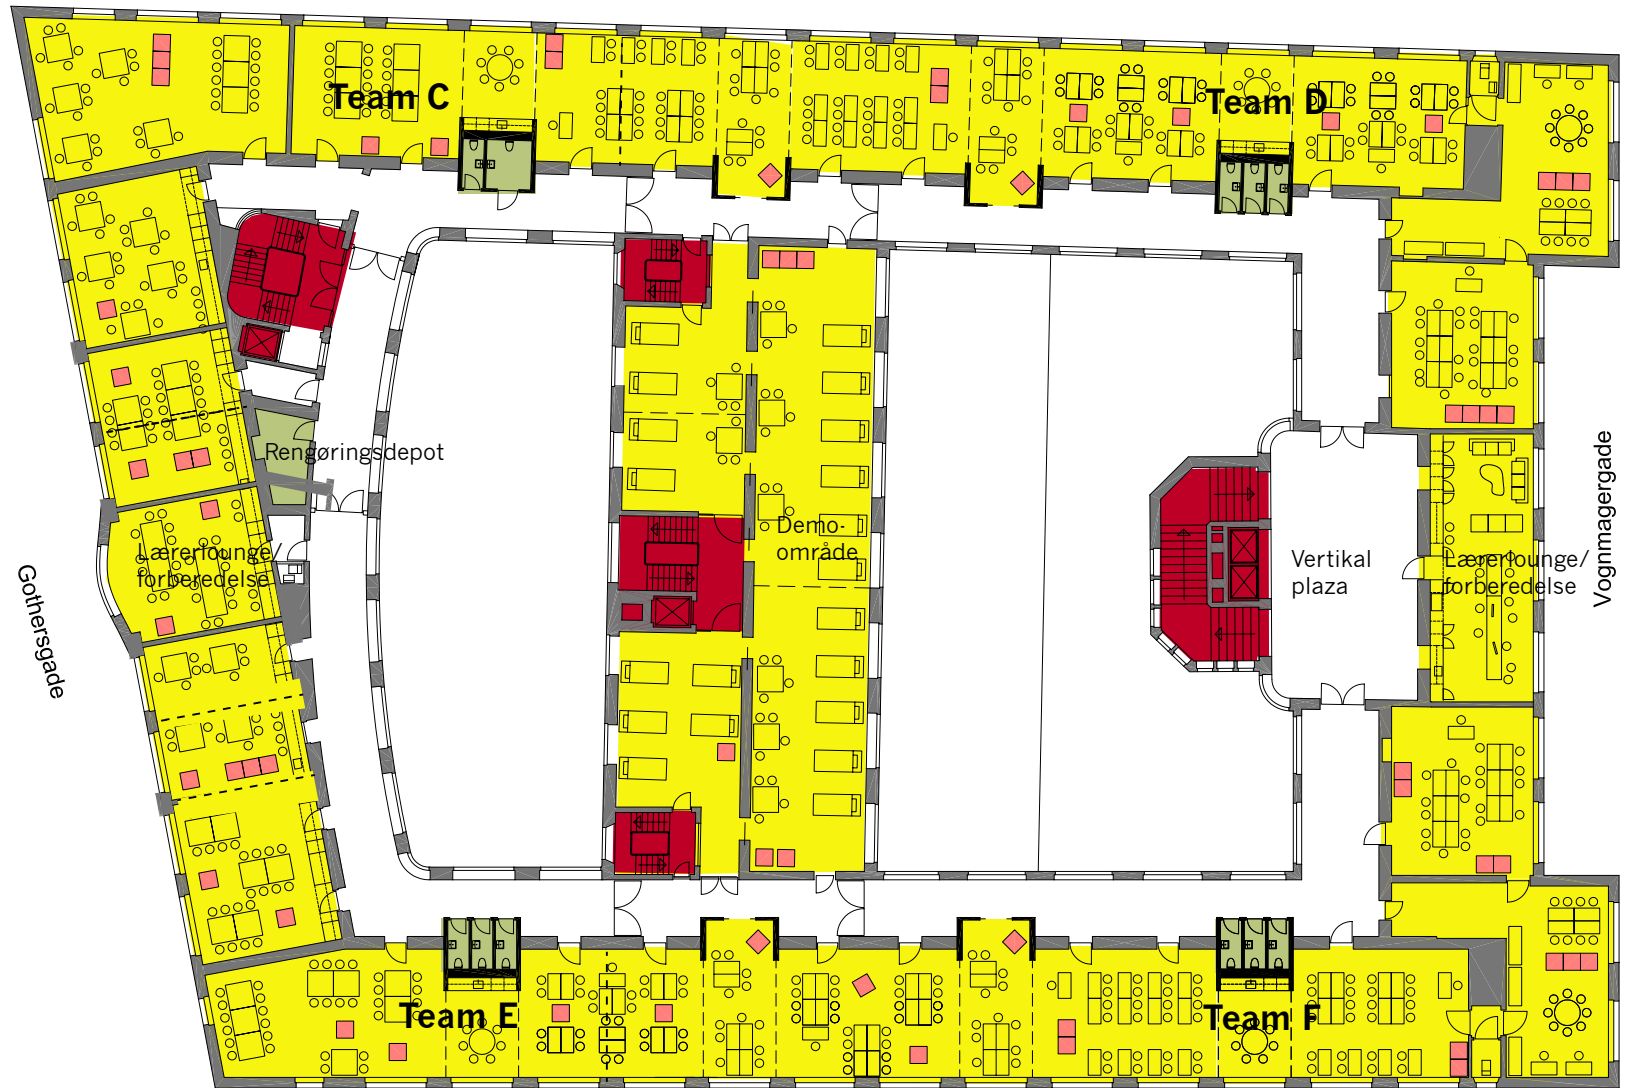

- Fælles
- KVUC
- SoSu
- Trapper og elevatorer

Vognmagergade 8
2. sal


27. juni 2005



- Fælles
- KVUC
- SoSu
- Trapper og elevatorer

Vognmagergade 8
3. sal


27. juni 2005

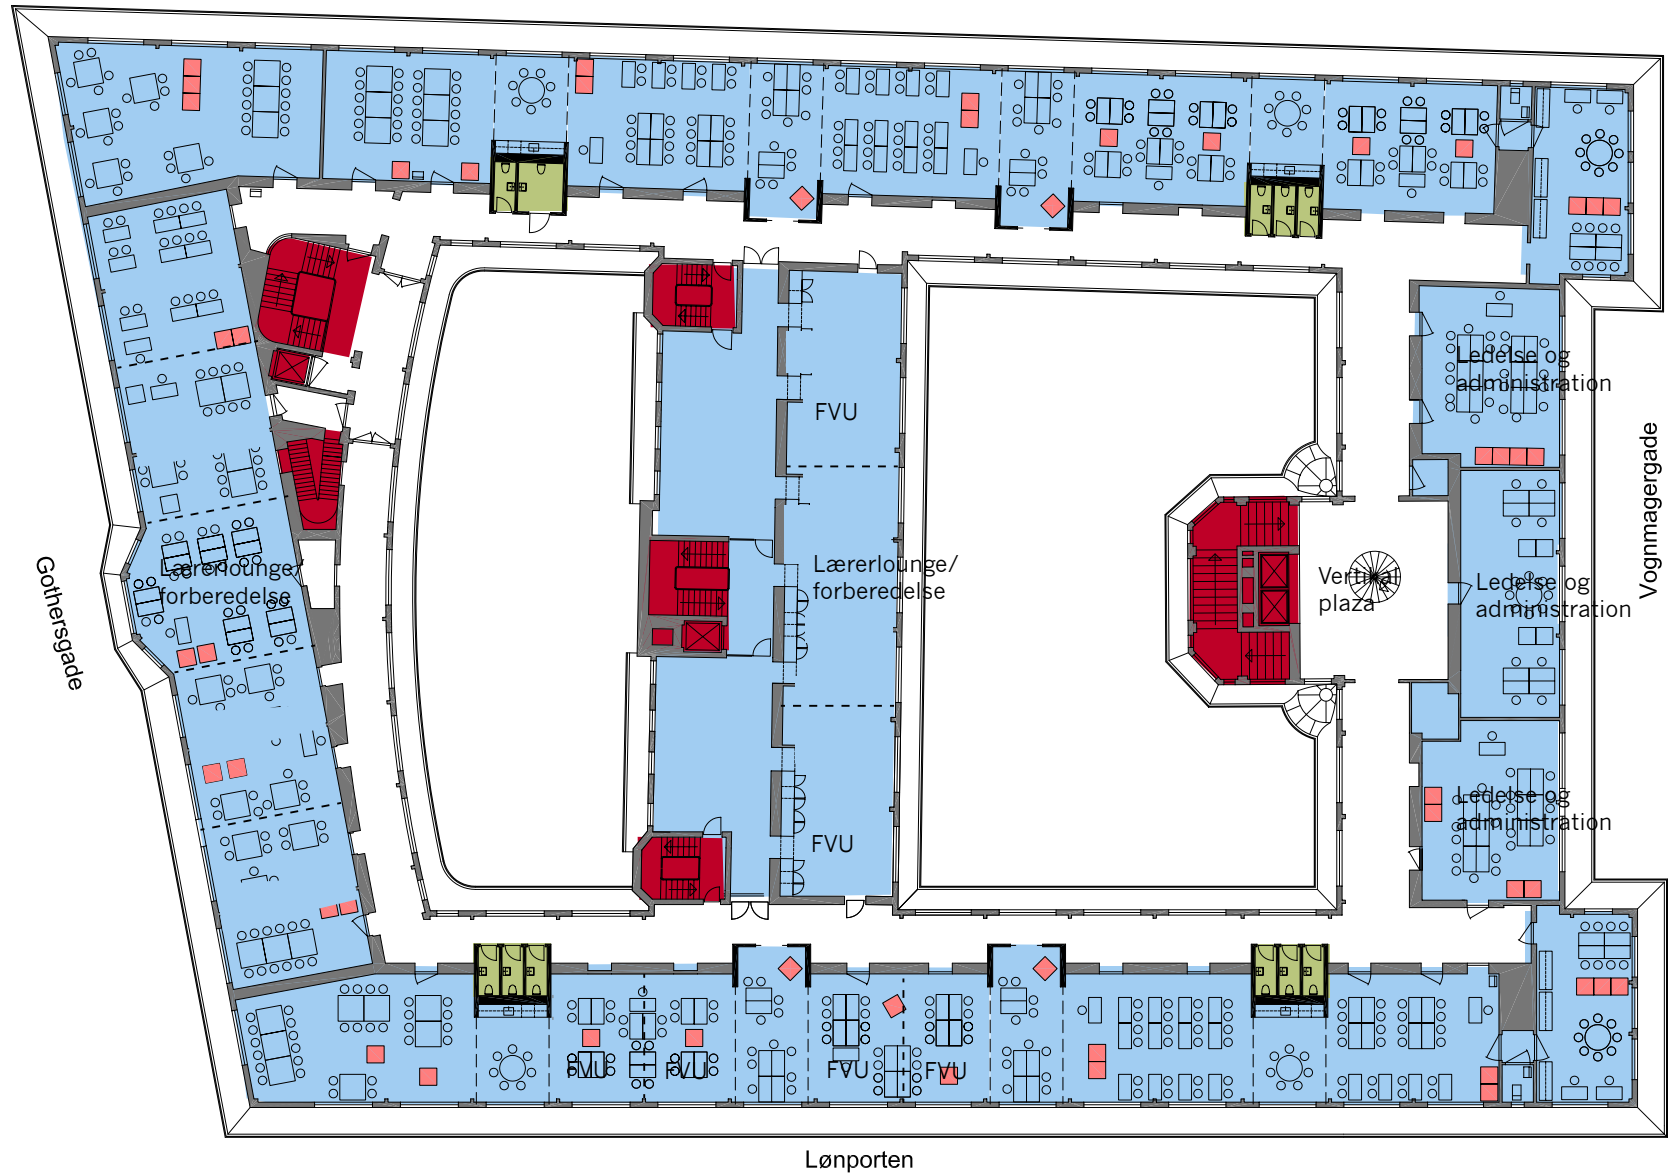

Vognmagergade 8
4. sal

27. juni 2005

J E N S E N + J Ø R G E N S E N + W O H L F E L D T

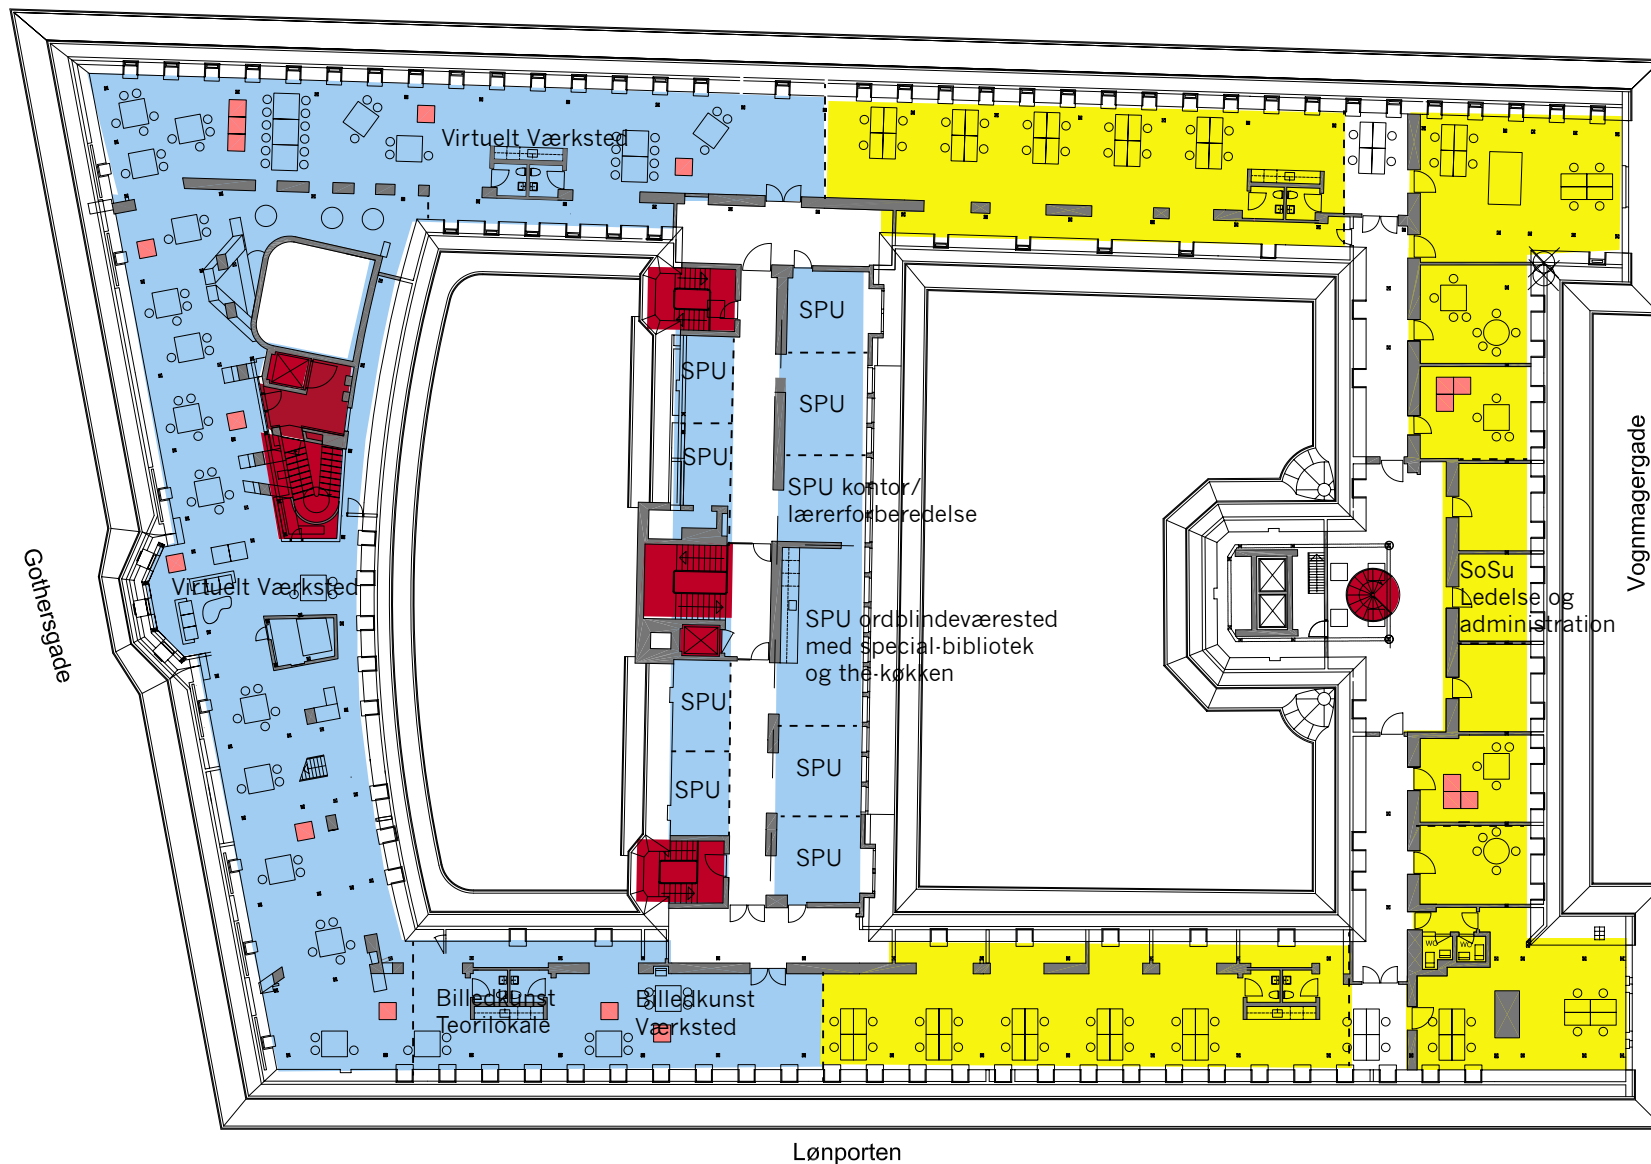

- Fælles
- KVUC
- SoSu
- Trapper og elevatorer

Vognmagergade 8
5. sal

27. juni 2005